


・表示内容は指定申請時のものであり、現況と相違している場合があります。
・実際の幅員、延長が指定と異なる場合、復元等が必要となりますので、
窓口でご相談ください。
・指定区域の一部が廃止済の場合がありますので、ご注意ください。

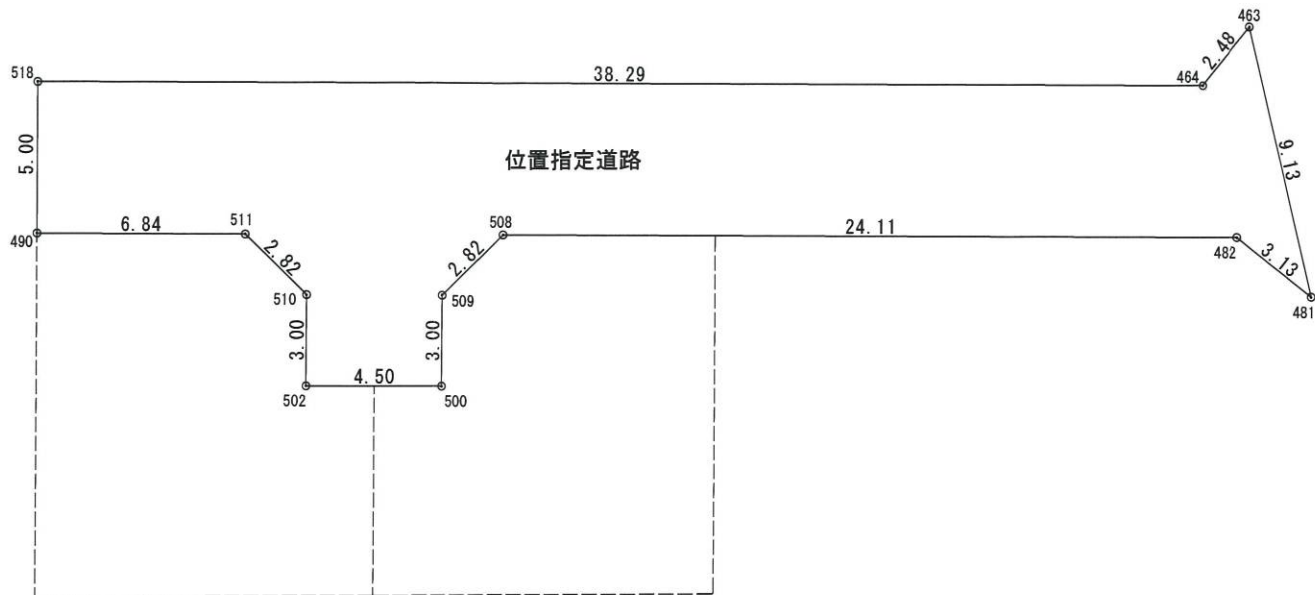

座 標 求 積 表

地 番	位置指定道路			
測 点	Xn	Yn	(Xn+1 - Xn-1) Yn	距 離
463	185.239	212.123	771.491351	2.48
464	182.759	211.965	-5154.140940	38.29
518	160.923	180.505	-4682.841215	5.00
490	156.816	183.356	-37.037912	6.84
511	160.721	188.983	643.109149	2.82
510	160.219	191.766	-568.969722	3.00
502	157.754	193.477	19.541177	4.50
500	160.320	197.174	991.982394	3.00
509	162.785	195.463	1025.789824	2.82
508	165.568	195.966	3240.493776	24.11
482	179.321	215.780	2924.682120	3.13
481	179.122	218.908	1295.497544	9.13
			倍 面 積	469.597546
			面 積	234.7987730
			地 積	234.79 m ²

・表示内容は指定申請時のものであり、現況と相違している場合があります。
・実際の幅員、延長が指定と異なる場合、復元等が必要となりますので、
窓口でご相談ください。
・指定区域の一部が廃止済の場合がありますので、ご注意ください。

有限会社 徳田測量 TEL 078(944) 8480 FAX 078(944) 8481				
図面	道路求積図			縮尺 1:250
工事名	クローバータウン須磨一ノ谷			
場所	神戸市須磨区一ノ谷町2丁目90番			
製図年月日	図面番号	設計	製図	検図