




表示内容は指定申請時のものであり、現況と相違している場合があります。  
 ・実際の幅員、延長が指定と異なる場合、復元等が必要となりますので、窓口でご相談ください。  
 ・指定区域の一部が廃止済の場合がありますので、ご注意ください。

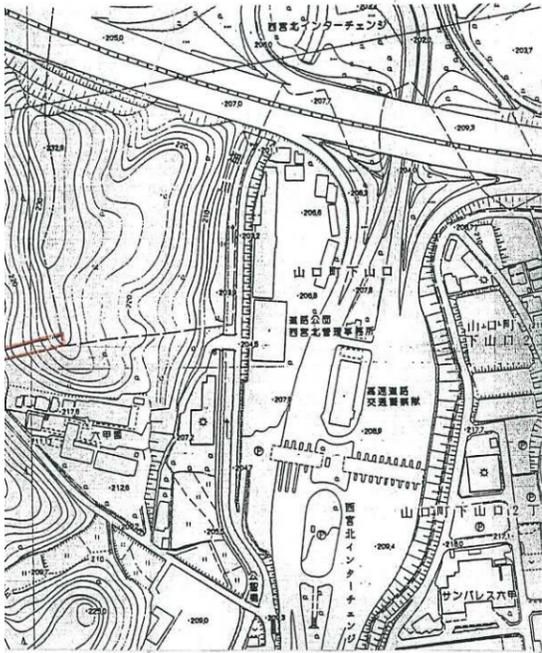


付近見取図 1/5,000

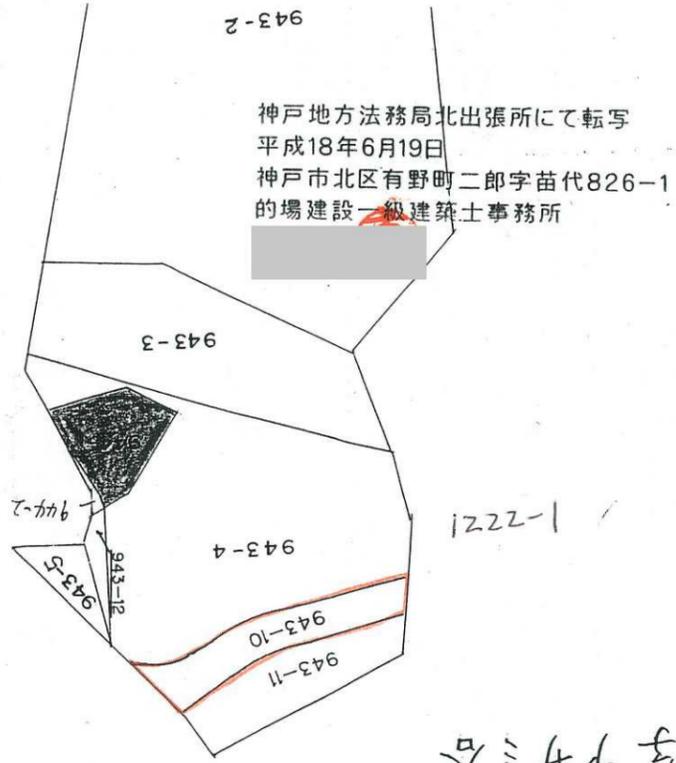

字限図

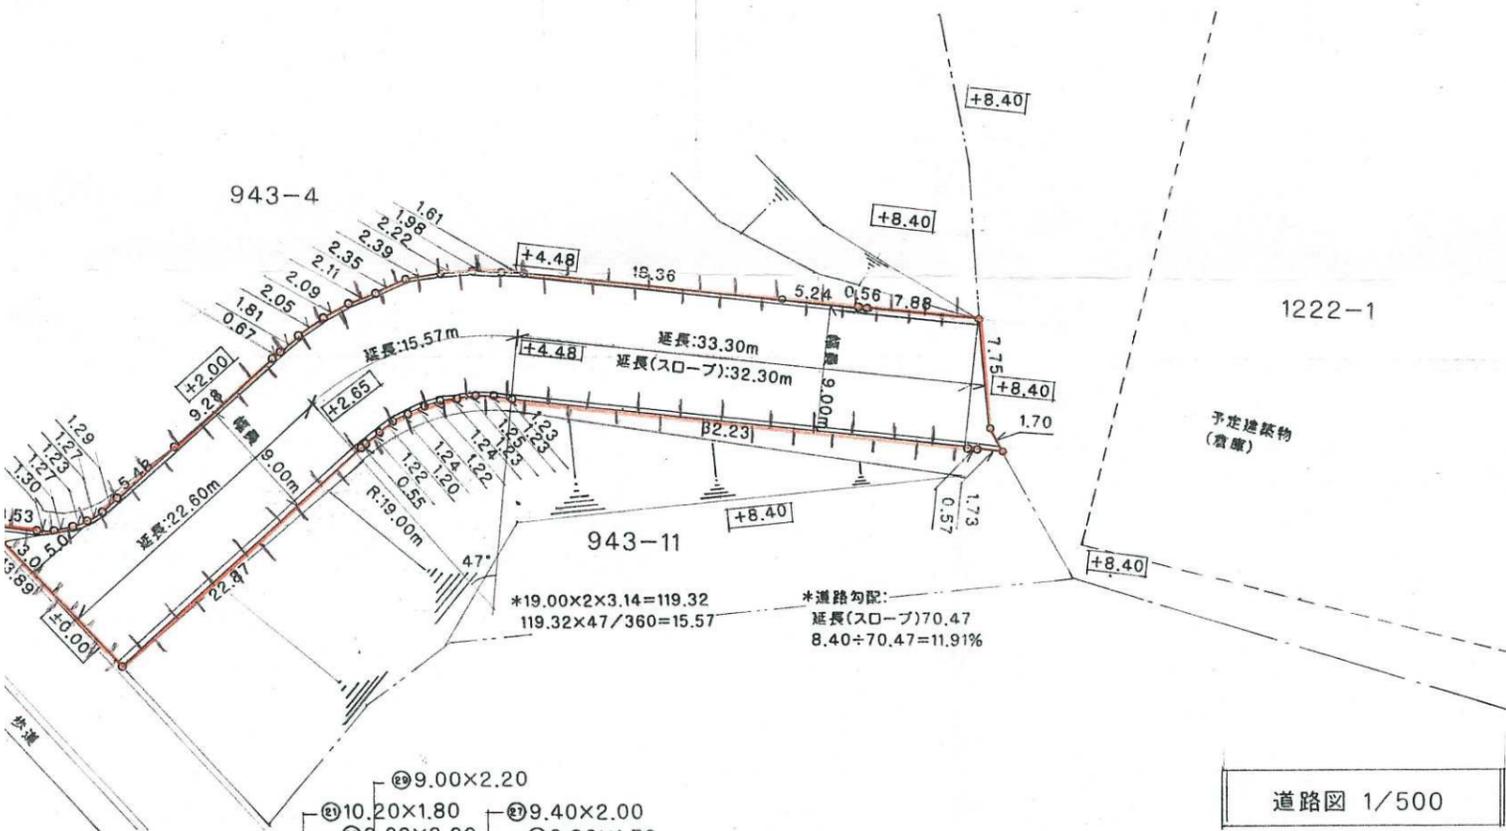

道路図 1/500

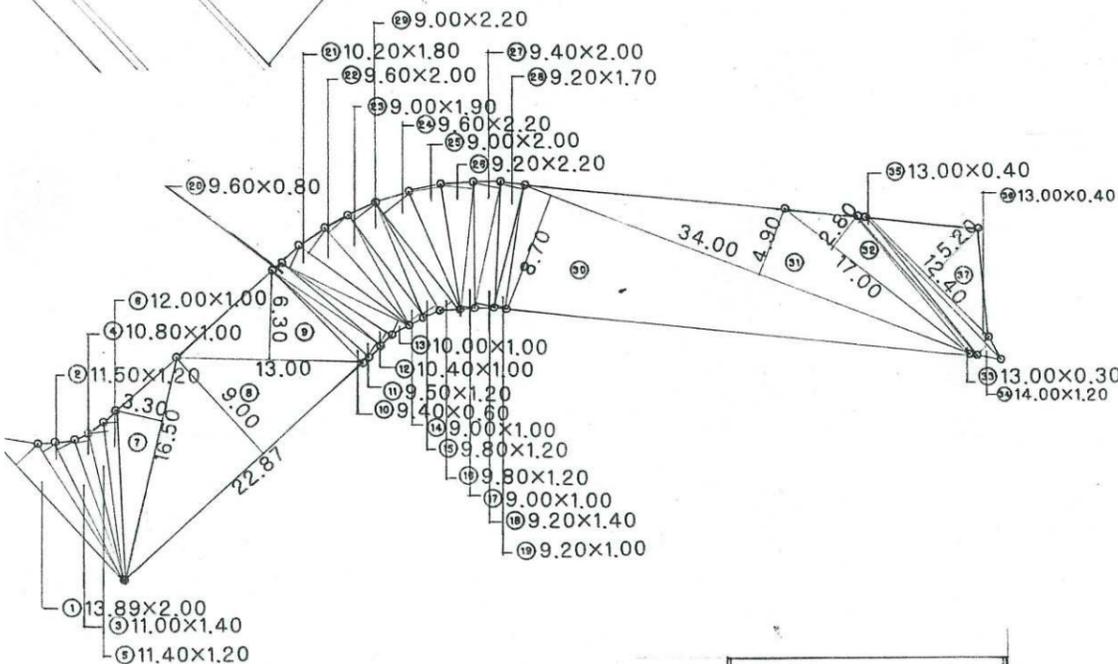

求積図 1/500

計算式		計算式			
①	13.89×2.00	27.78	⑮	10.20×1.80	18.36
②	11.50×1.20	13.80	⑯	9.60×2.00	19.20
③	11.00×1.40	15.40	⑰	9.00×1.90	17.10
④	10.80×1.00	10.80	⑱	9.60×2.20	21.12
⑤	11.40×1.20	13.68	⑲	9.00×2.00	18.00
⑥	12.00×1.00	12.00	⑳	9.20×2.20	20.24
⑦	16.50×3.30	54.45	㉑	9.40×2.00	18.80
⑧	22.87×9.00	205.83	㉒	9.20×1.70	15.64
⑨	13.00×6.30	81.90	㉓	9.00×2.20	19.80
⑩	9.40×0.60	5.64	㉔	34.00×8.70	295.80
⑪	9.50×1.20	11.40	㉕	34.00×4.90	166.60
⑫	10.40×1.00	10.40	㉖	17.00×2.80	47.60
⑬	10.00×1.00	10.00	㉗	13.00×0.30	3.90
⑭	9.00×1.00	9.00	㉘	14.00×1.20	16.80
⑰	9.80×1.20	11.76	㉙	13.00×0.40	5.20
⑱	9.80×1.20	11.76	㉚	13.00×0.40	5.20
⑲	9.00×1.00	9.00	㉛	12.40×5.20	64.48
㉑	9.20×1.40	12.88			
㉒	9.20×1.00	9.20			
㉓	9.60×0.80	7.68			
			①~㉗合計	1,318.20	
			×1/2	659.10	
			道路の面積	659.10㎡	

表示内容は指定申請時のものであり、現況と相違している場合があります。  
 ・実際の幅員、延長が指定と異なる場合、復元等が必要となりますので、窓口でご相談ください。  
 ・指定区域の一部が廃止済の場合がありますので、ご注意ください。