


・表示内容は指定申請時のものであり、現況と相違している場合があります。
 ・実際の幅員、延長が指定と異なる場合、復元等が必要となりますので、窓口でご相談ください。
 ・指定区域の一部が廃止済の場合がありますので、ご注意ください。


平面図

S=1:250

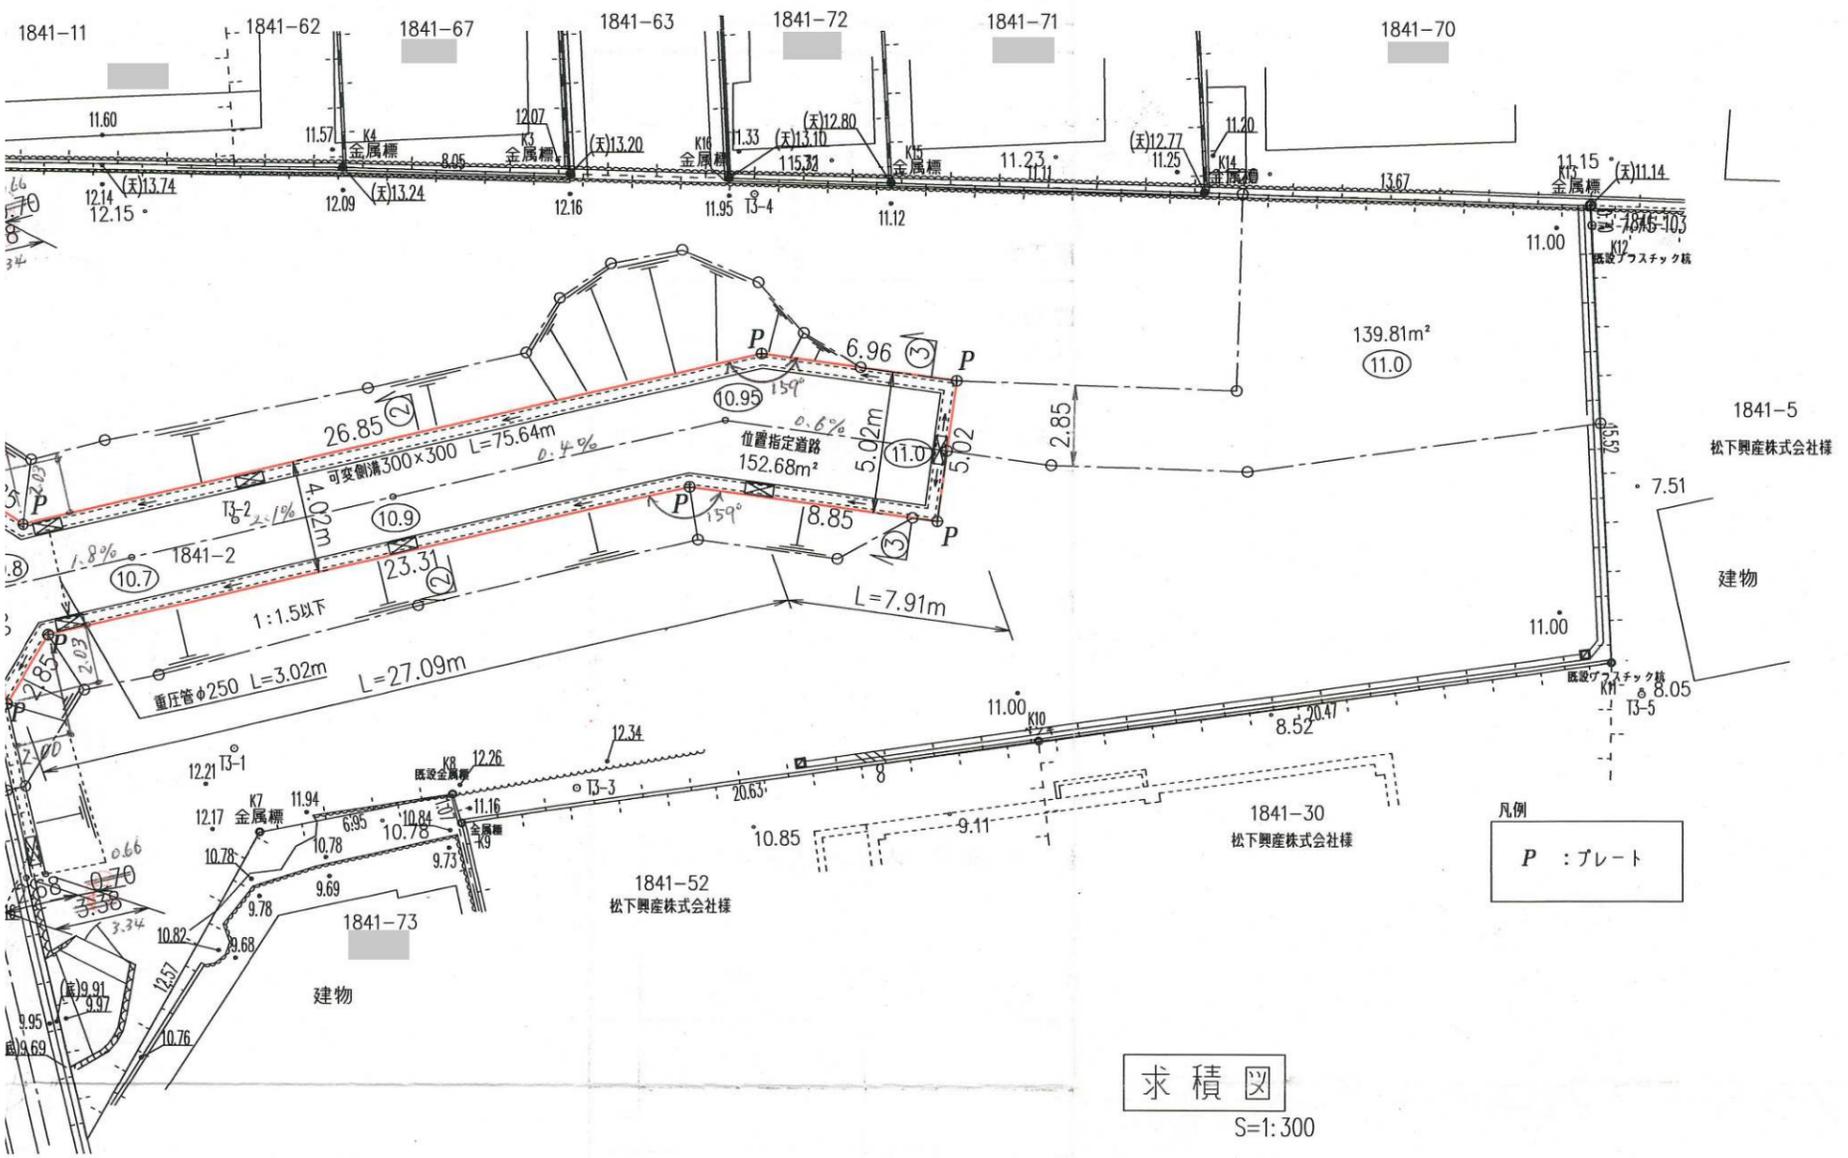

求積図

S=1:300

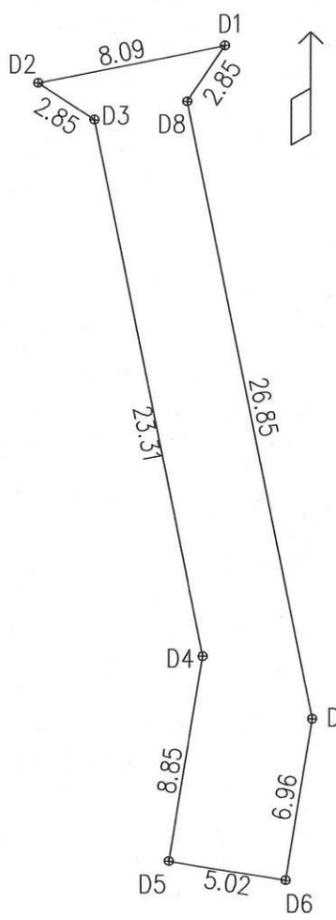

位置指定道路			
NO.	X	Y	倍面積
D1	90.309	64.869	12.770520
D2	88.699	56.937	20.959320
D3	87.143	59.331	147.141120
D4	64.295	63.967	28.379000
D5	55.563	62.521	-0.210740
D6	54.743	67.474	43.648848
D7	61.619	68.612	56.462834
D8	87.942	63.271	-3.782466
合計			305.368436
合計面積			152.684218
地積			152.68 m ²


字限図



神戸地方法務局東神戸出張所にて転写
 平成18年9月5日
 有限会社 ディ・アベックス

横断面図

S=1:100

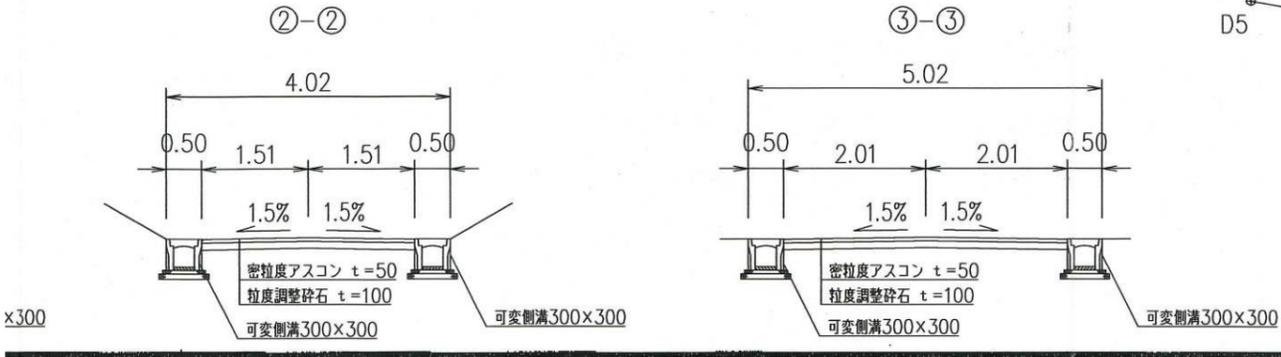

・表示内容は指定申請時のものであり、現況と相違している場合があります。
 ・実際の幅員、延長が指定と異なる場合、復元等が必要となりますので、窓口でご相談ください。
 ・指定区域の一部が廃止済の場合がありますので、ご注意ください。