


・表示内容は指定申請時のものであり、現況と相違している場合があります。
 ・実際の幅員、延長が指定と異なる場合、復元等が必要となりますので、窓口でご相談ください。
 ・指定区域の一部が廃止済の場合がありますので、ご注意ください。


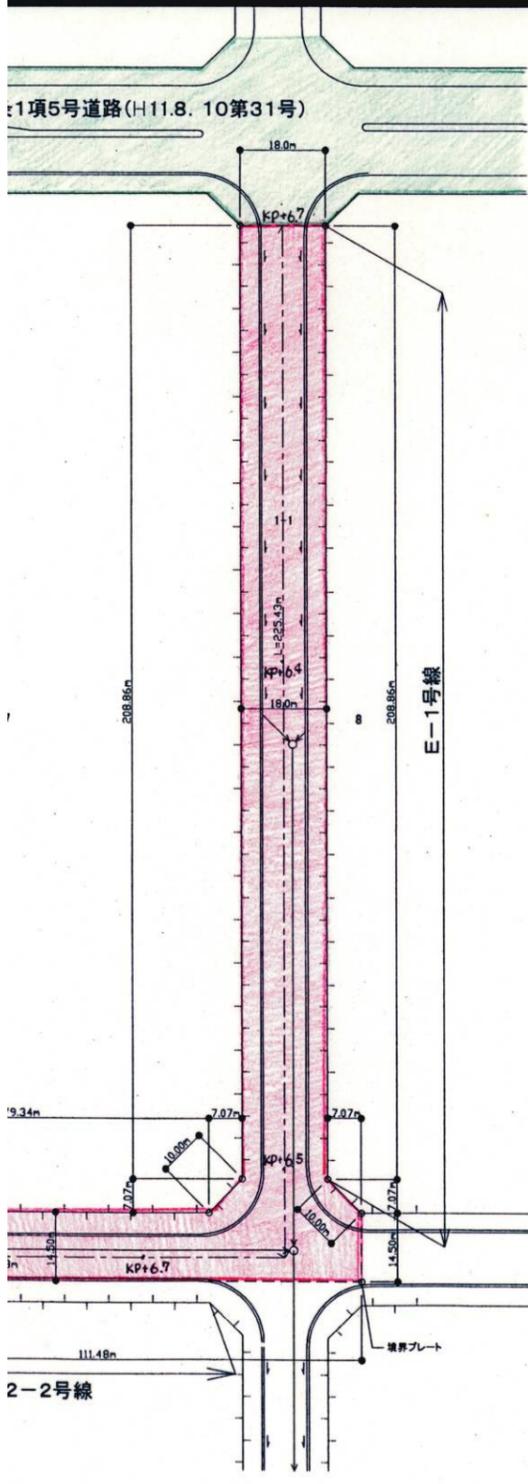


平面図 1/1500

(面積算定式)

$$\begin{aligned}
 &465.41 \times 16.7 = 7772.35 \text{ m}^2 \\
 &(208.86 + 7.07) \times 18.00 = 3886.74 \text{ m}^2 \\
 &(111.48 + 10.07) \times 14.50 = 1762.48 \text{ m}^2 \\
 &(10.07 \times 10.07) \div 2 = 50.70 \text{ m}^2 \\
 &(\frac{3.50}{4.50} + (\frac{3.50}{4.50} + 10.07)) \times 10.07 \div 2 = \frac{85.05}{96.02} \text{ m}^2 \\
 &(\frac{7.07}{X} + 7.07) \div 2 \times 2 = 49.98 \text{ m}^2
 \end{aligned}$$

面積合計 ~~13608.20~~
 13618.27 m²

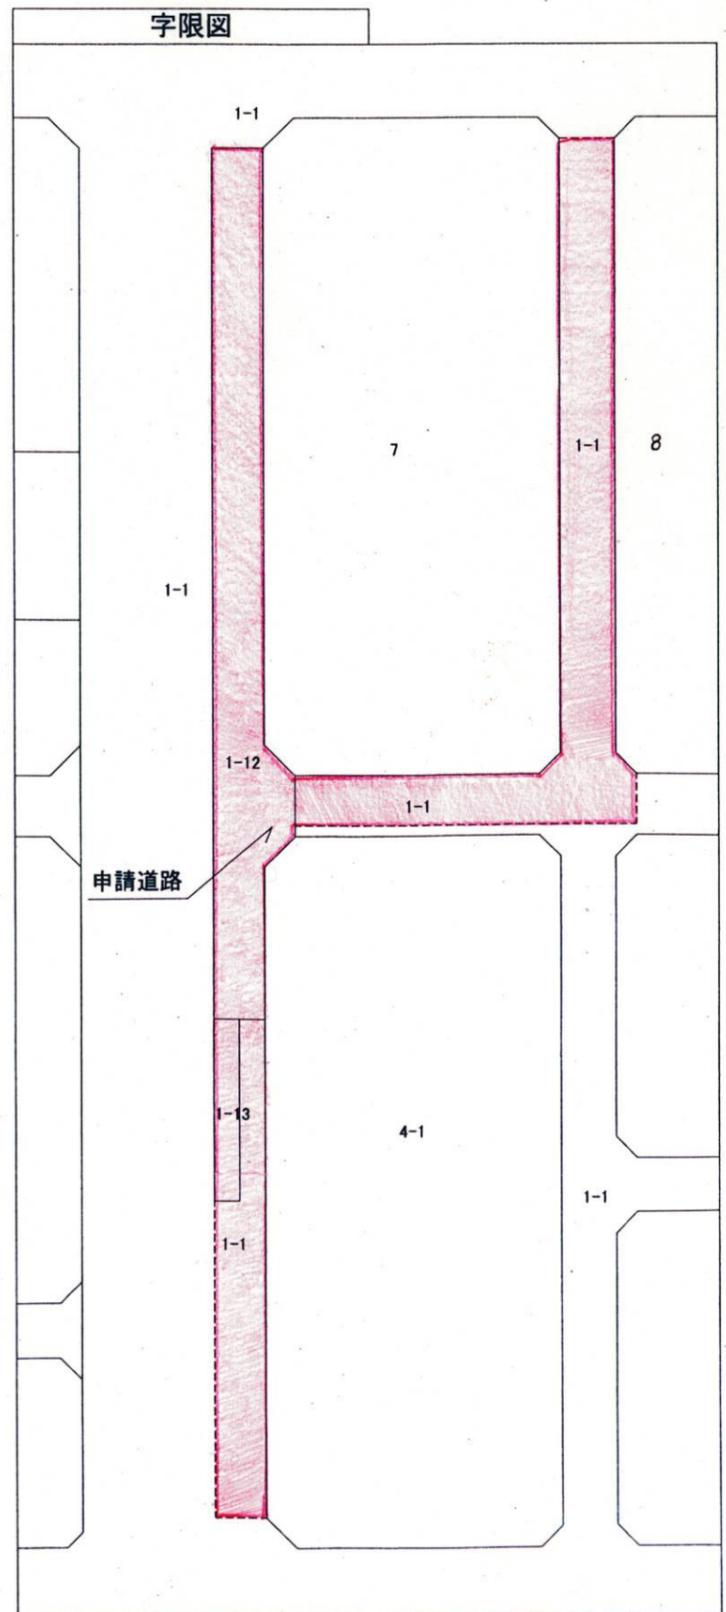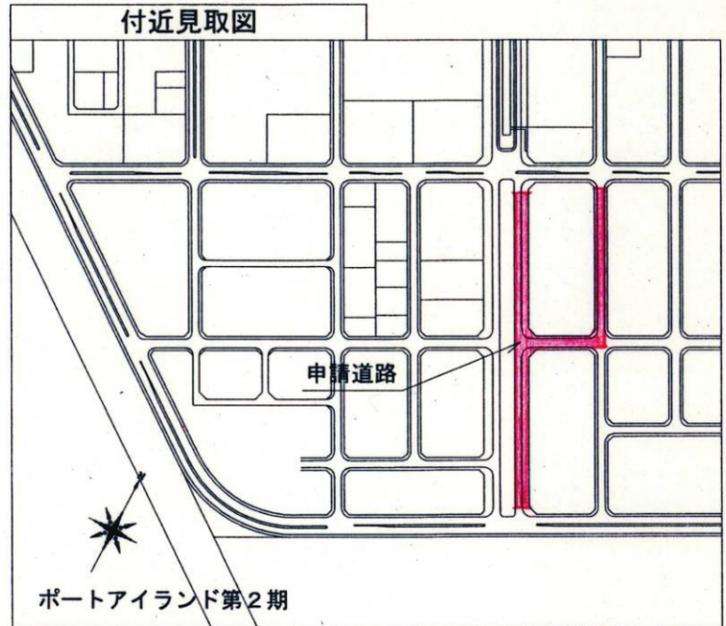

神戸地方法務局にてH18.11.14・転写
 神戸市みなと総局計画課

・表示内容は指定申請時のものであり、現況と相違している場合があります。
 ・実際の幅員、延長が指定と異なる場合、復元等が必要となりますので、窓口でご相談ください。
 ・指定区域の一部が廃止済の場合がありますので、ご注意ください。