


[位置指定]H18-045-4

標準横断図

S=1:15.0

・表示内容は指定申請時のものであり、現況と相違している場合があります。
 ・実際の幅員、延長が指定と異なる場合、復元等が必要となりますので、窓口でご相談ください。
 ・指定区域の一部が廃止済の場合がありますので、ご注意ください。

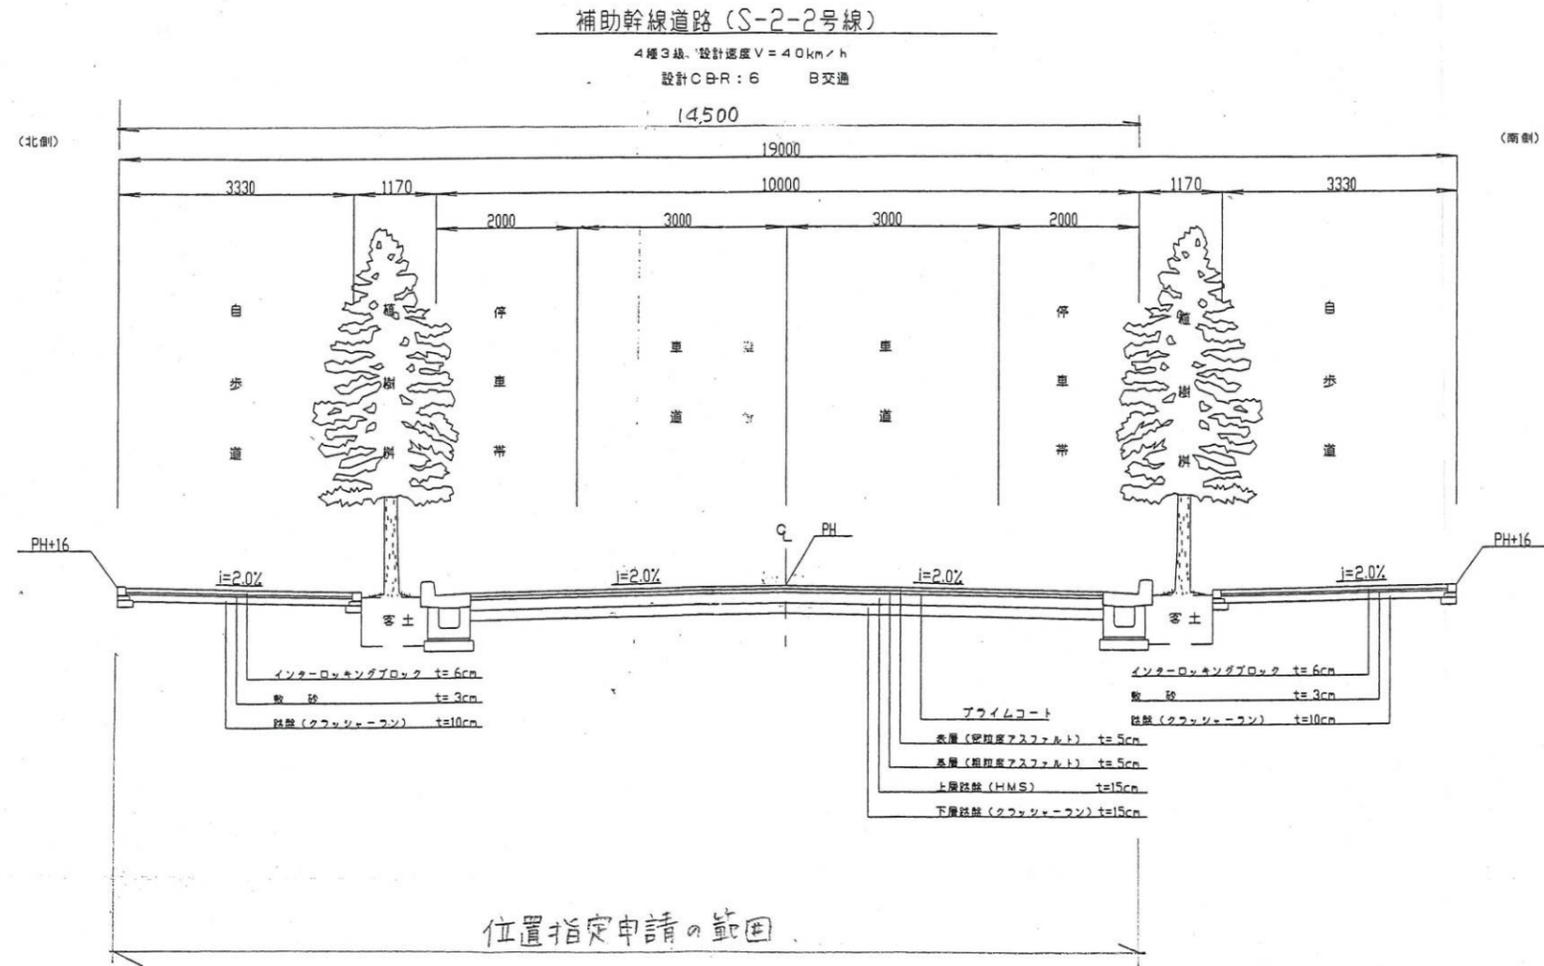

・表示内容は指定申請時のものであり、現況と相違している場合があります。
 ・実際の幅員、延長が指定と異なる場合、復元等が必要となりますので、窓口でご相談ください。
 ・指定区域の一部が廃止済の場合がありますので、ご注意ください。

設計変更図			
(1工区)			
工事名	ポートアイランド第2期 道路整備工事(その17-1)		
名称	標準横断図(S-2-2号線)		
設計年月日	平成 年 月 日	図面枚数	104枚の内15
課長	係長	副長	設計 製 図
神戸市みなと地局 技術本部工務第2課			S=1:50

※B3ミッド型