

[位置指定]H18-045-5


標準横断図

S=1:50

・表示内容は指定申請時のものであり、現況と相違している場合があります。
 ・実際の幅員、延長が指定と異なる場合、復元等が必要となりますので、窓口でご相談ください。
 ・指定区域の一部が廃止済の場合がありますので、ご注意ください。

補助幹線道路(E-1号線)

4車線3段 設計速度V=40km/h
 設計C.B.R=1.6 B交通

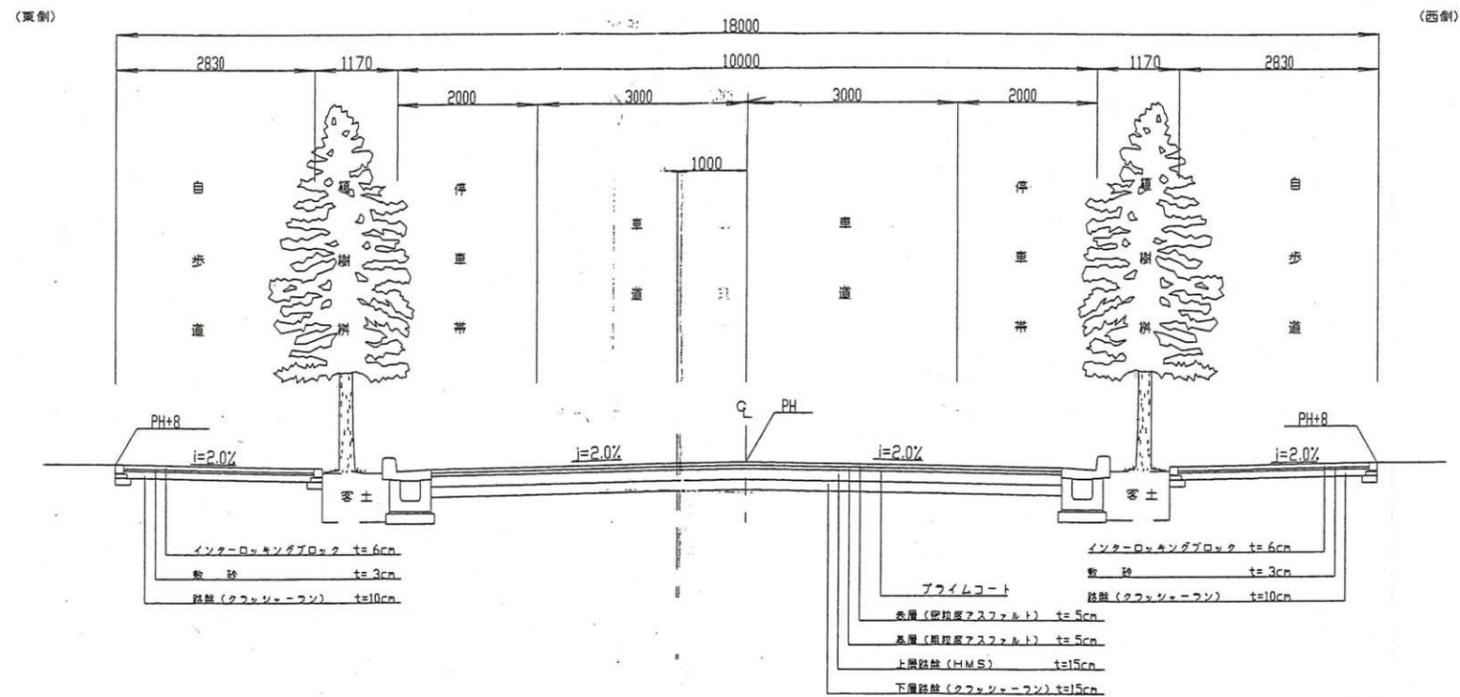

海陽

・表示内容は指定申請時のものであり、現況と相違している場合があります。
 ・実際の幅員、延長が指定と異なる場合、復元等が必要となりますので、窓口でご相談ください。
 ・指定区域の一部が廃止済の場合がありますので、ご注意ください。

設計変更図

(1)区		図面枚数	
工事名	ポートアイランド第2期 道路整備工事(その17-1)	設計年月日	平成 年 月 日
名称	標準横断図(E-1号線)	図面枚数	104枚の内16
設計	係	監	計
長	長	監	計
神戸市みなと総局 技術本部工務課2課			S=1:50

※セーフティ型