



・表示内容は指定申請時のものであり、現況と相違している場合があります。  
 ・実際の幅員、延長が指定と異なる場合、復元等が必要となりますので、窓口でご相談ください。  
 ・指定区域の一部が廃止済の場合がありますので、ご注意ください。

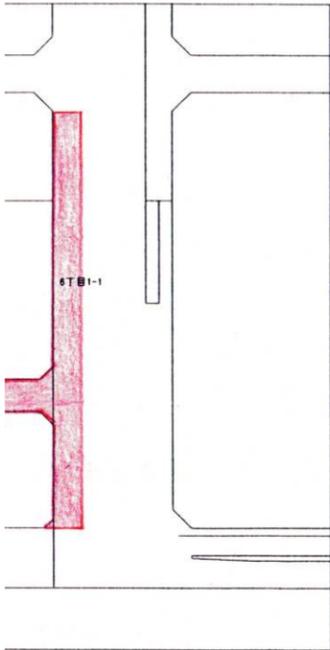

( 面積算定式 )

$$\begin{aligned}
 ( 18.00 \times 200.02 ) &= 3600.36 \text{ m}^2 \\
 ( 18.00 \times 7.07 ) &= 127.26 \text{ m}^2 \\
 ( 16.70 \times 227.46 ) &= 3798.58 \text{ m}^2 \\
 ( 7.07 \times 7.07 ) \times 1/2 \times 7 &= 174.95 \text{ m}^2 \\
 \text{面積合計} &= 7689.78 \text{ m}^2 \\
 &= 7701.15 \text{ m}^2
 \end{aligned}$$

付近見取図 1/2000

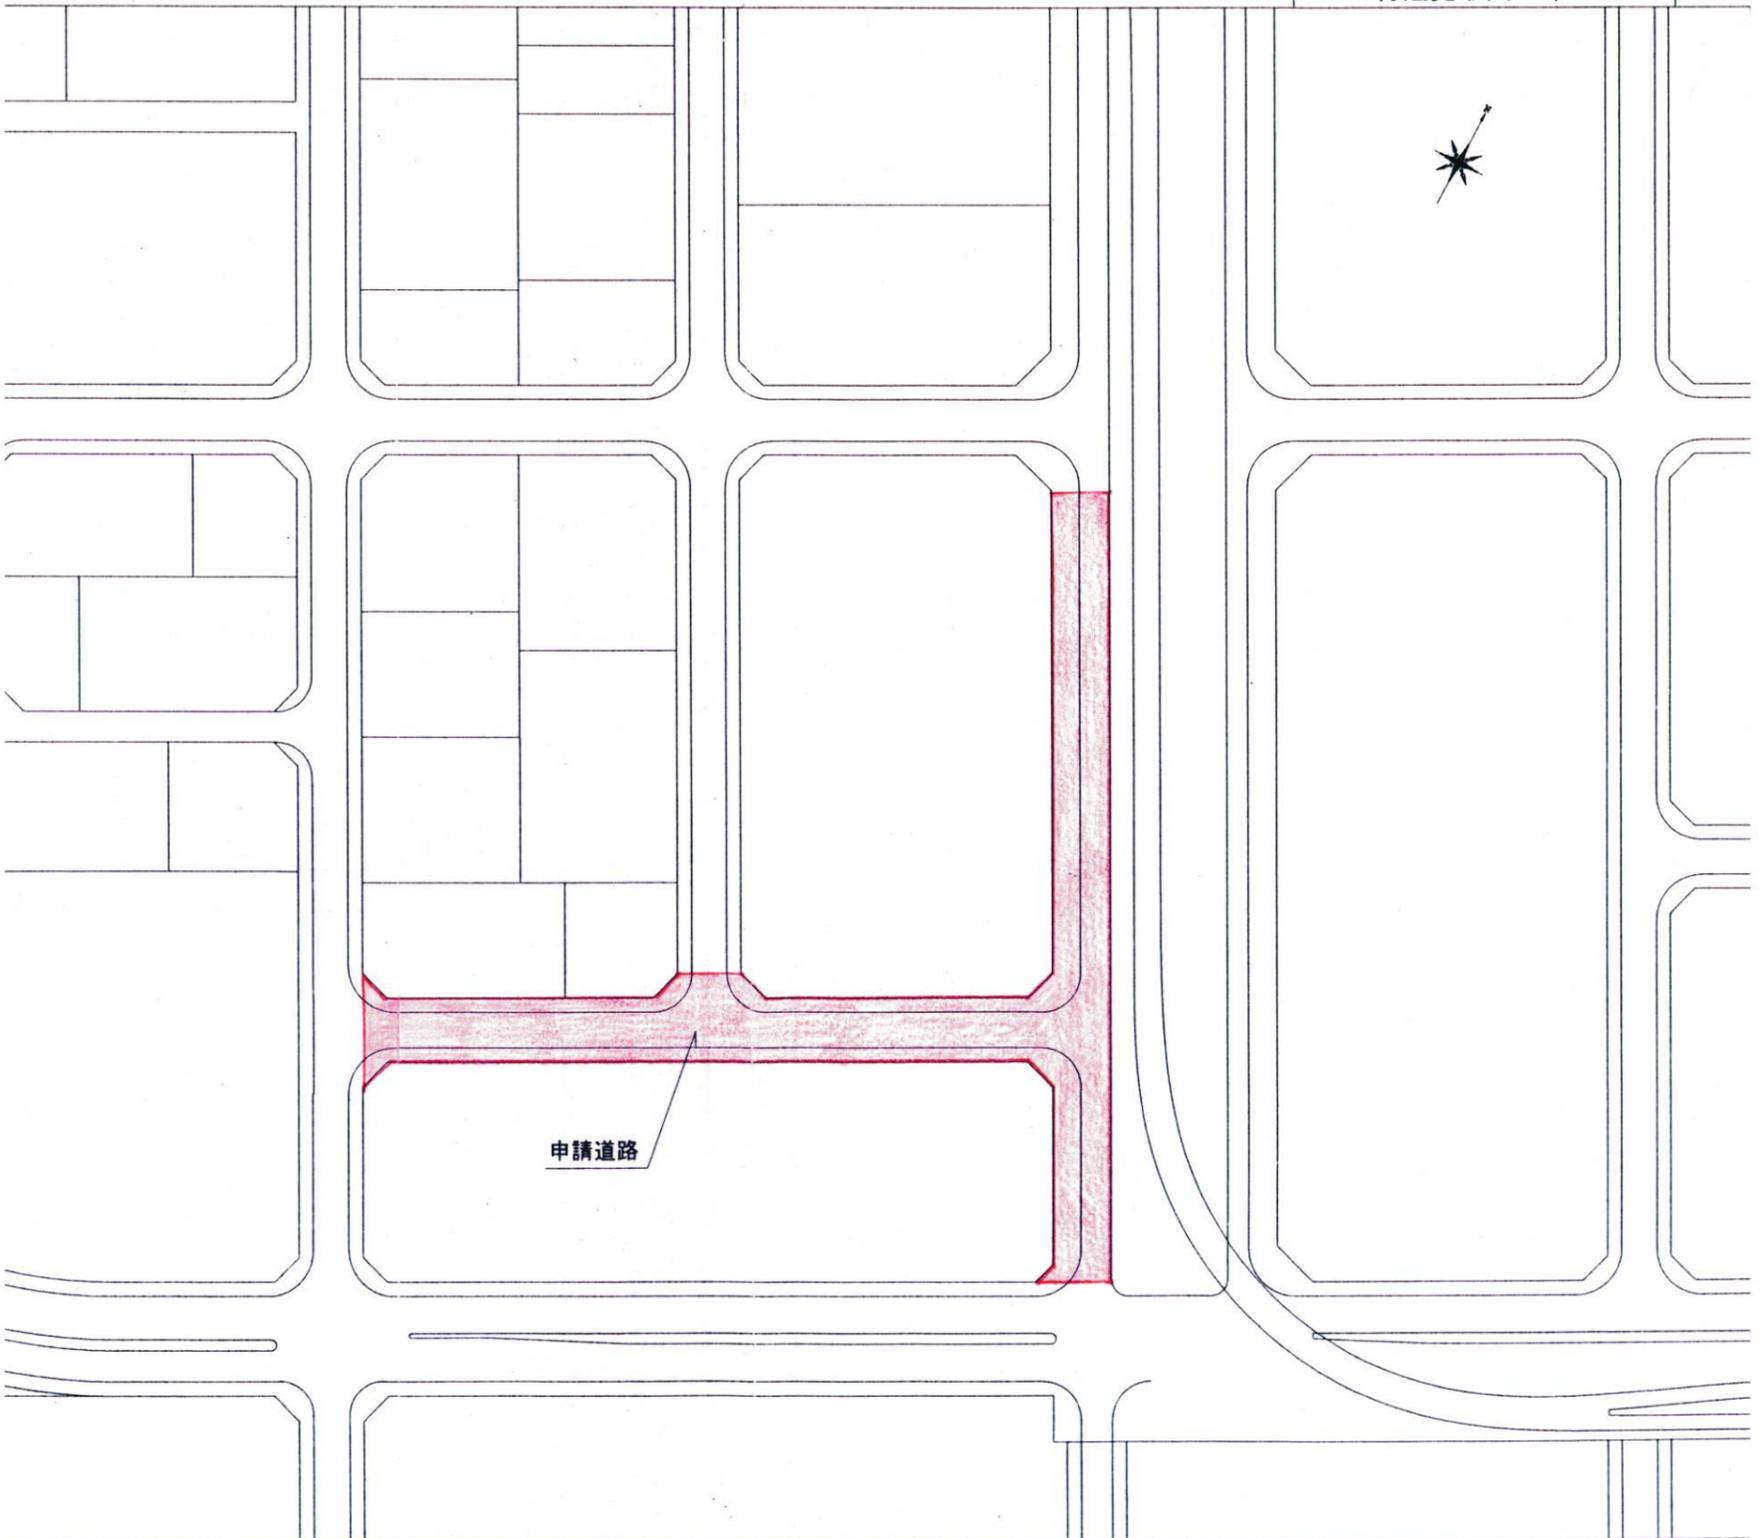

・表示内容は指定申請時のものであり、現況と相違している場合があります。  
 ・実際の幅員、延長が指定と異なる場合、復元等が必要となりますので、窓口でご相談ください。  
 ・指定区域の一部が廃止済の場合がありますので、ご注意ください。