
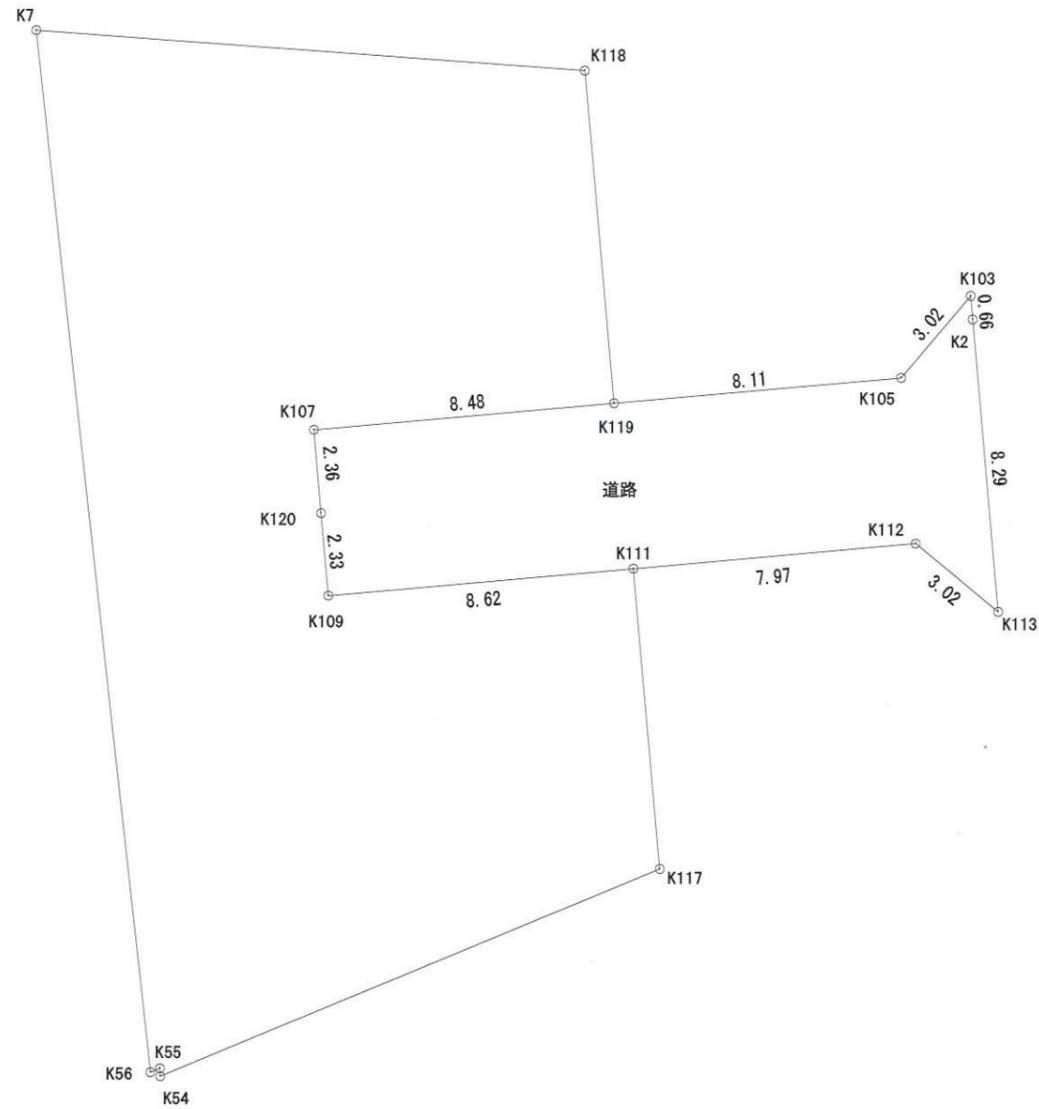


[位置指定]H18-047-3

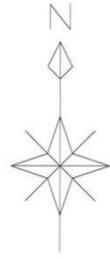

・表示内容は指定申請時のものであり、現況と相違している場合があります。
 ・実際の幅員、延長が指定と異なる場合、復元等が必要となりますので、
 窓口でご相談ください。
 ・指定区域の一部が廃止済の場合がありますので、ご注意ください。

・表示内容は指定申請時のものであり、現況と相違している場合があります。
 ・実際の幅員、延長が指定と異なる場合、復元等が必要となりますので、
 窓口でご相談ください。
 ・指定区域の一部が廃止済の場合がありますので、ご注意ください。

求積表

地番	道路			
NO	X _n	Y _n	X _n ・(Y _{n+1} -Y _{n-1})	距離
K103	115.694	96.932	-231.735082	3.02
K105	113.378	94.984	-1137.521474	8.11
K119	112.653	86.899	-1862.266743	8.48
K107	111.895	78.453	-921.455325	2.36
K120	109.542	78.664	46.007640	2.33
K109	107.214	78.873	942.947130	8.62
K111	107.984	87.459	1785.083504	7.97
K112	108.697	95.404	1116.209493	3.02
K113	106.768	97.728	169.013744	8.29
K2	115.028	96.987	-91.562288	0.66
合計			-185.279401	
合計面積			92.6397005	
合計地積			92.63	m ²

工事名称	(仮称) 垂水区五色山宅地造成工事		
図面名称	道路求積図		
設計年月	2006.09.14	縮尺	1:200
管理	照査	設計	図面番号
		佐藤正敏	
事業者	アートプランニング株式会社		
設計者	株式会社 NIKKO		