

第 68 号議案

北区鹿の子台北町 2 丁目法対策工事請負契約締結の件

北区鹿の子台北町 2 丁目法対策工事請負契約を次のとおり締結する。

令和 7 年 9 月 2 日提出


神戸市長 久 元 喜 造

- | | | |
|---|---------|--|
| 1 | 工 事 名 | 北区鹿の子台北町 2 丁目法対策工事 |
| 2 | 工 事 場 所 | 神戸市北区鹿の子台北町 2 丁目 |
| 3 | 工 事 概 要 | 吹付砕工（鉄筋挿入工） 3,778平方メートル
ワイヤーネット補強土工（鉄筋挿入工） 813平方メートル
布製型砕工 1,686平方メートル
作業土工（掘削、整地、土砂等運搬処分） 一式
樹木伐採工 一式 |
| 4 | 請 負 金 額 | 6 億 3,360 万円 |
| 5 | 請 負 人 | 神戸市北区道場町日下部 1545 番地
北神吉田建設株式会社
代表取締役 吉田 浩三 |
| 6 | 支 出 科 目 | 一般会計 教育費 学校建設費
学校改修費 工事請負費 |
| 7 | 完 成 期 限 | 令和 10 年 3 月 31 日 |

理 由


市会の議決に付すべき契約及び財産の取得又は処分に関する条例（昭和 39 年 3 月条例第 84 号）第 2 条の規定により、市会の議決を経る必要があるため。

工事概要	
工 事 名	北区鹿の子台北町 2 丁目法面对策工事
工事場所	神戸市北区鹿の子台北町 2 丁目
完成期限	令和 10 年 3 月 31 日
工事内容	鉄筋挿入工 (L=2.0～4.0m) 2,171 本 法覆工 ・モルタル吹付砕工 (300×300) 4,841m ラス張工 3,778 m ² 植生基材吹付工 2,200 m ² ・ワイヤーネット補強土工 813 m ² 布製型砕工 1,686 m ² 作業土工 (掘削 230 m ² 、整地 230 m ² 、土砂等運搬処分 570 m ³ 他) 樹木伐採工 224 本 モノレール架設・撤去 370m

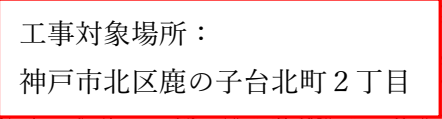

S=1 : 600 (A3)



凡例	
名称	記号
土砂災害特別警戒区域(レッドゾーン)	— — — —
吹付枠工併用鉄筋挿入工	
ワイヤーネット補強土工	
布製型枠工	
用地境界線	— — — —

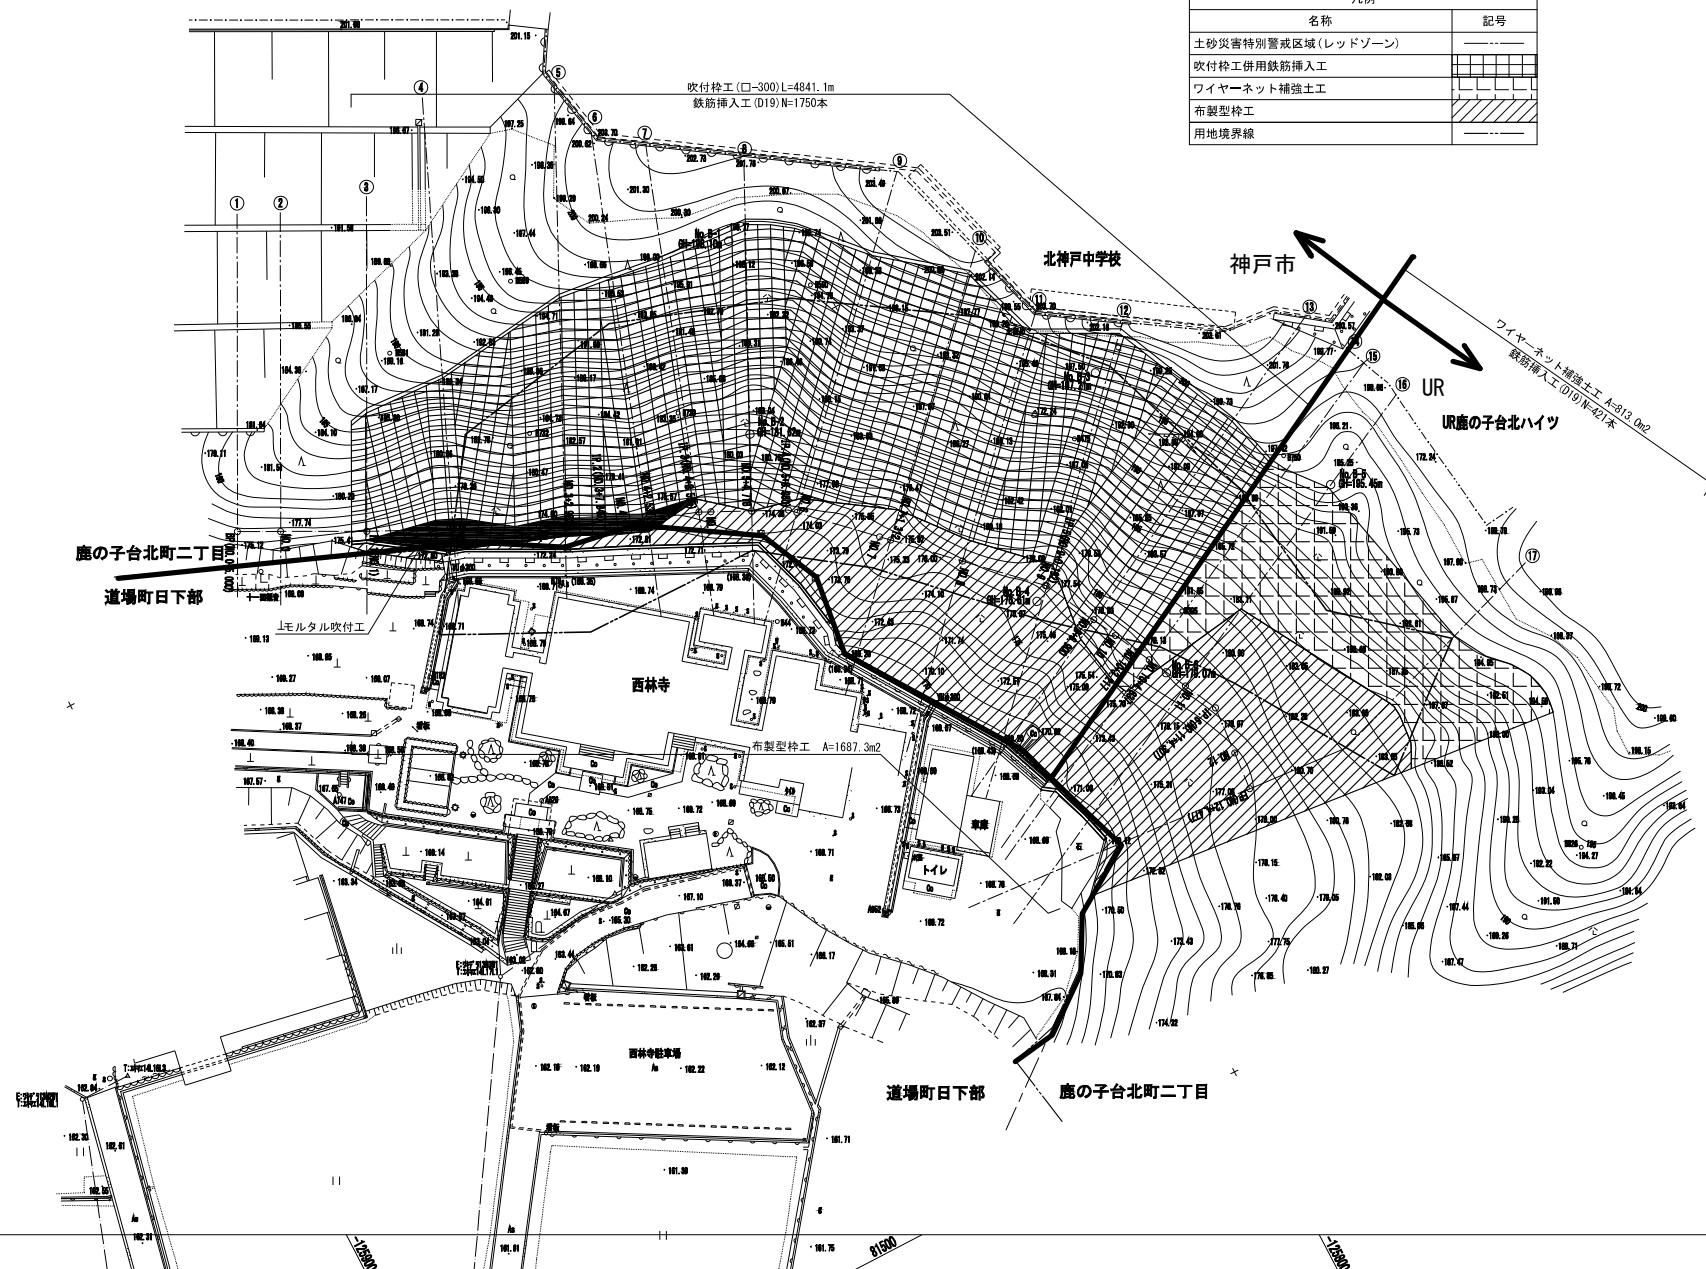

標準横断図(1)

S=1:200 (A1)

S=1:400 (A3)

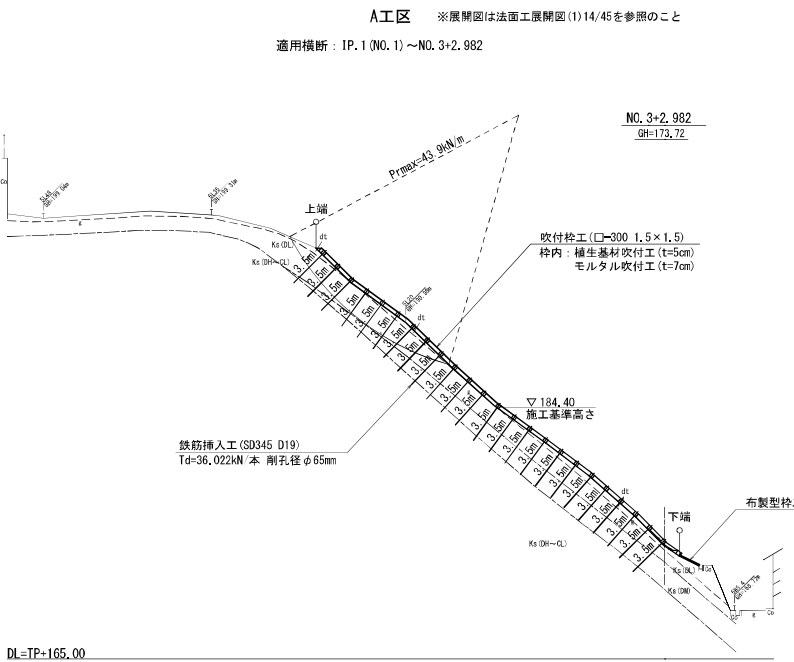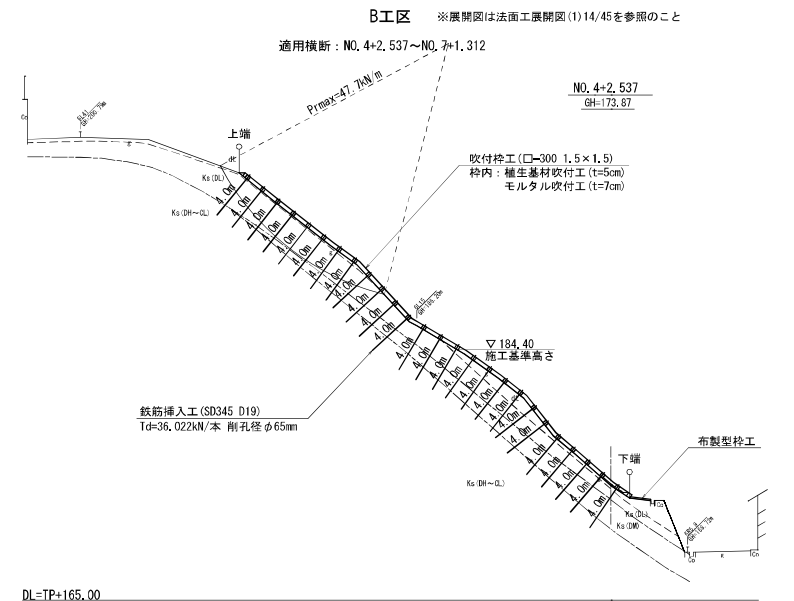



※特記

- 鉄筋挿入工は法枠に対し、直角打設を基本とする。
- 隣接または上下の鉄筋挿入工が土中で干渉する場合は角度調整を行う。
- 図中に角度調整表記がある場合は参考とする。
- 鉄筋頭部偏心角度の調整には角度調整モルタル等を現地に作成し、施工する。
- 打設角度の最小値は水平より下向き5度とする。
- 水切りモルタルは最上段および最下段横枠のみ施工し、最上段および最下段横枠以外は水抜きパイプにより排水処理を行う。
- 枠吹付時にはモルタルにてパイプが詰まらないように養生を行う。

令和7年度	
北區底の子台北町2丁目法面対策工事	
神戸市北區底の子台北町2丁目地内	
標準横断図(1)	3/40
縮尺	1:200 (A1) 1:400 (A3)
神戸市	

標準横断図(2)

S=1:200 (A1)
S=1:400 (A3)

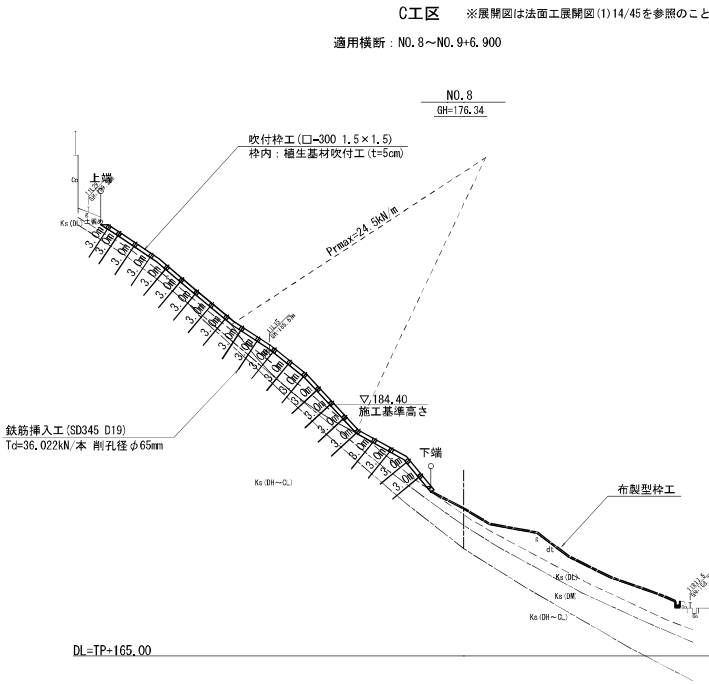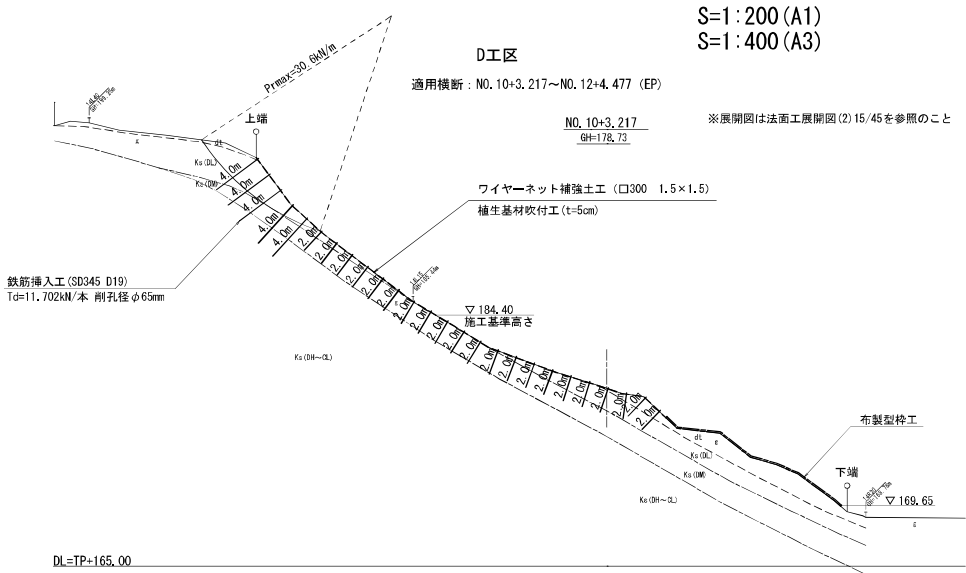

※特 記

- 鉄筋挿入工は法枠に対し、直角打設を基本とする。
- 隣接または上下の鉄筋挿入工が土中で干渉する場合は角度調整を行う。
- 図中に角度調整表記がある場合は参考とする。
- 鉄筋頭部偏心角度の調整には角度調整モルタル等を現地にて作成し、施工する。
- 打設角度の最小値は水平より下向き5度とする。
- 水切りモルタルは最上段および最下段横枠のみ施工し、最上段および最下段横枠以外は水抜きパイプにより排水処理を行う。
- 枠吹付時にはモルタルにてパイプが詰まらないように養生を行う。

令和7年度	
北區底の子台北町2丁目法面対策工事	
神戸市北區底の子台北町2丁目地内	
標準横断図(2)	4
縮尺 1:200 (A1) 1:400 (A3)	40
神戸市	

簡易型（実績確認型）総合評価落札方式制限付一般競争入札 入札結果

工事名		予定価格（税抜）		落札率
北区鹿の子台北町2丁目法面对策工事		629,111,000		91.6
		（単位：円 税抜）		
業者名	技術評価点 ①	入札金額 ②	評価値 ①／②× 10,000,000	落否
1回目入札				
1 北神吉田建設（株）	120.5	576,000,000	2.092	落
2 （株）植信	119.5	577,000,000	2.071	否
3 （株）山田工務店	114.5	567,200,000	2.018	否
4 北摂建設工業（株）	113.5	576,740,000	1.967	否
5 松本建設（株）	111.5	580,000,000	1.922	否
6 六神建設（有）	109	575,000,000	1.895	否
7 久保田建設（株）	108	571,800,000	1.888	否
8 関西建設工業（株）	111	589,500,000	1.882	否
9 （株）塩屋基礎	106.5	590,000,000	1.805	否
10 新星造園土木（株）	102.5	568,000,000	1.804	否
11 （株）大野	102.5	590,000,000	1.737	否
12 （株）合同建設	104	606,880,000	1.713	否
13 （株）HOURYU	102.5	623,990,000	1.642	否
14 北神戸土木（株）	101	615,590,000	1.640	否
15 SASAKURA（株）		634,980,000		予定価格超
16 日本ロード・メンテナンス（株）		660,000,000		予定価格超
17 （株）小林組		失格		否
18 北浦建設（株）		失格		否
19 （株）ランドグリーン		失格		否
20 協同建設（株）		無効		否
21 （株）KSK		未入札		否
22 （株）ゴショー		未入札		否
23 津田造園土木（株）		未入札		否
24 福地建設（株）		未入札		否
25 八雲建設（株）		未入札		否

仮契約金額（消費税込） 633,600,000 円