



別紙 1 物件調書・位置図・写真

注意事項


- 物件調書・位置図・写真は、入札参加者が物件の概要を把握するための参考資料ですので、必ず各自で現地及び諸規制について調査確認を行ってください。なお、現況と異なる場合は現況が優先し、契約後も現況での引渡しとなります。
- 面積や地目について、公簿と実測（現況）に相違がある物件がありますが、地積更正等が必要な場合は、落札者の負担で行ってください。
- 物件の現況や電柱、支線、街灯柱、クリーンステーション、その他施設の位置等を必ず現地でご確認のうえで、お申込みください。
- 地下基礎調査等の事由により、売却対象地内に掘削跡があることがあります。
- 各種供給処理施設(ガス・上下水道等)の利用にあたっては、各供給事業者と十分協議してください。なお、利用にあたって工事が必要な場合は、落札者の負担で行ってください。
- 物件の利用制限等については、あらかじめ各自で関係機関にご確認ください。
- 物件調書の道路状況欄中、〔 〕内の表記は建築基準法上の道路種別を表します。
https://laws.e-gov.go.jp/law/325AC0000000201/20230616_505AC0000000063
- 「道路明示」、「境界確認」が「無」となっている物件について、事業遂行上で境界確認書等が必要となる場合は、落札者の負担で行ってください。
- 神戸市全域が「景観計画区域」に指定されています。
https://www.city.kobe.lg.jp/a96653/shise/kekaku/jutakutoshikyoku/scene/20_apply/todokede.html

位置図

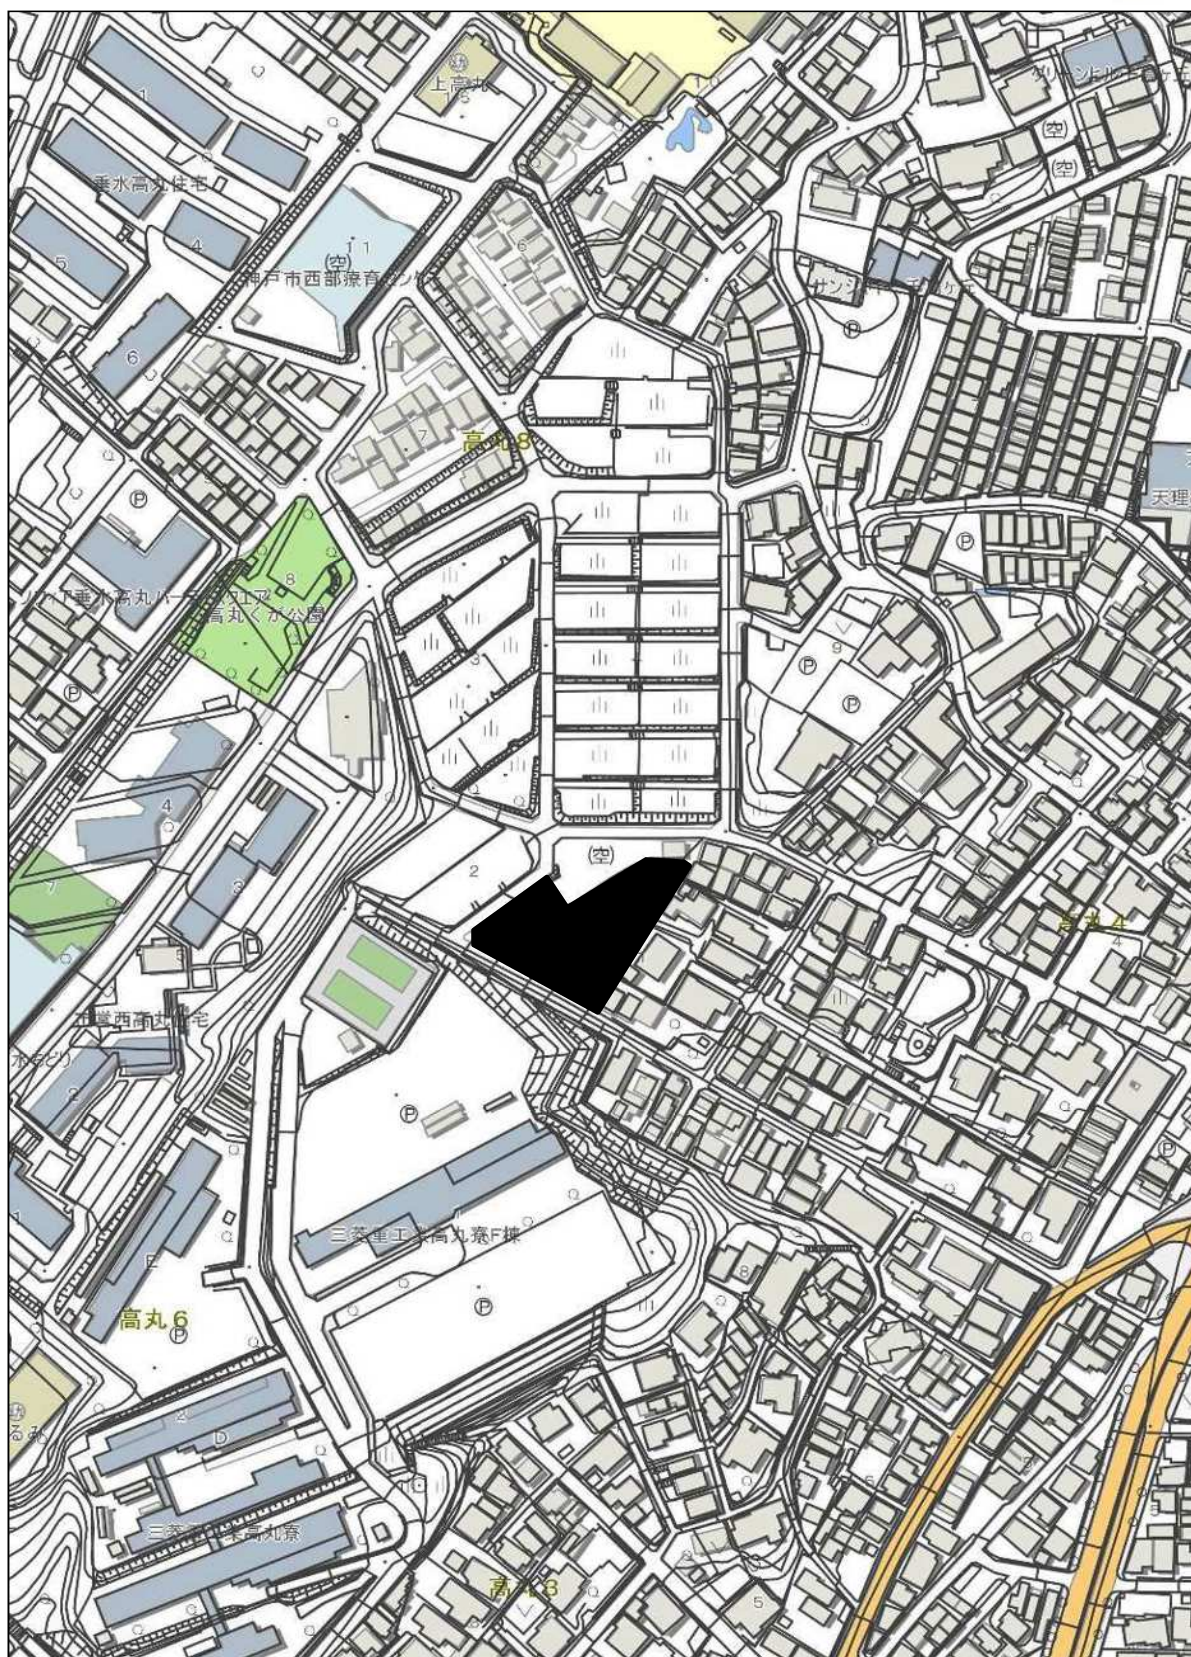

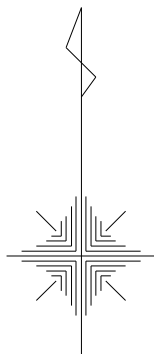

現況平面図

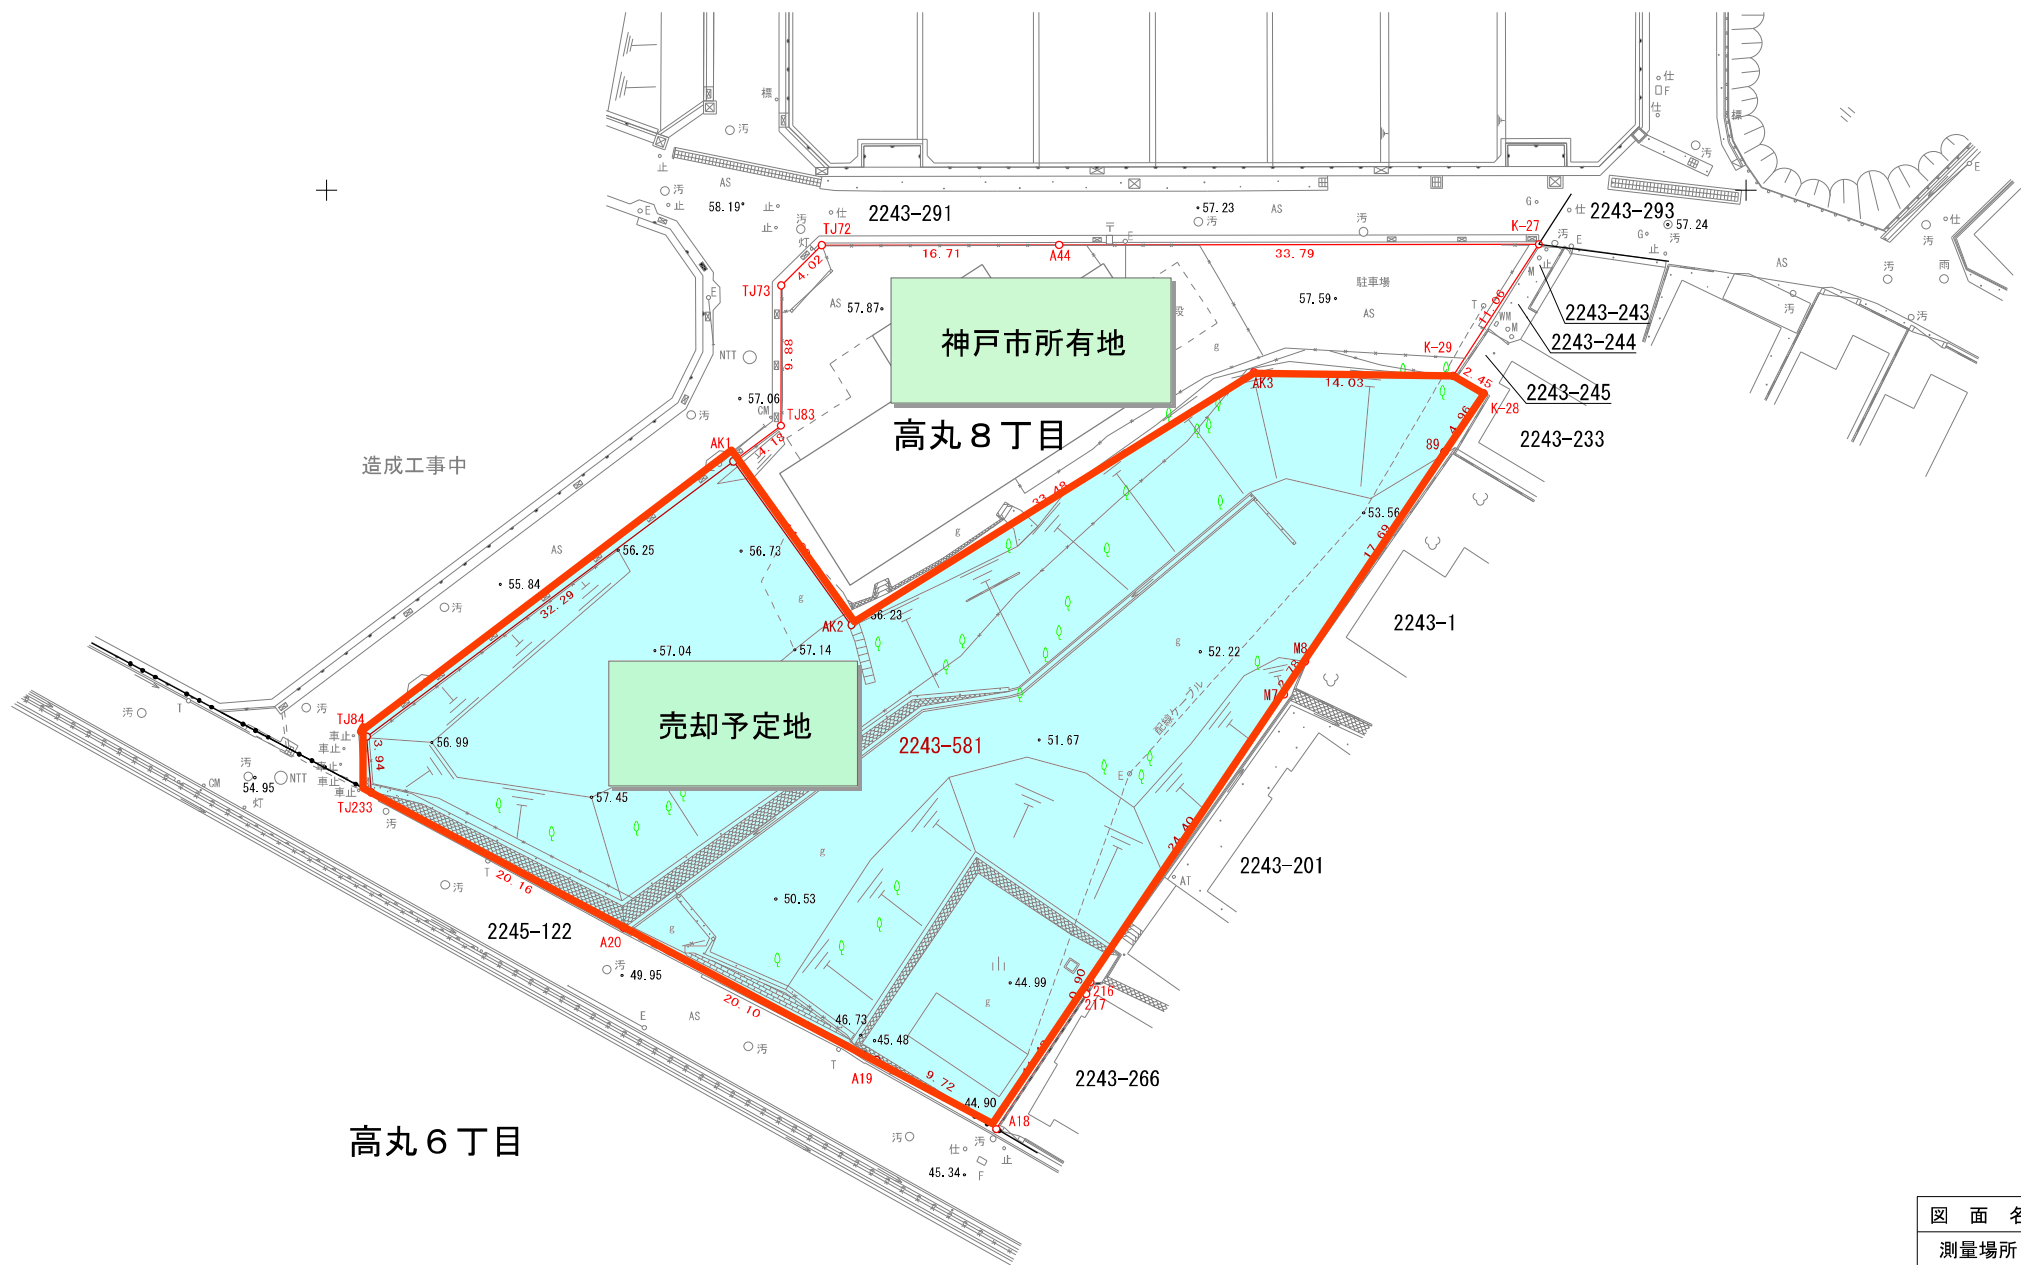

図面名	現況平面図		
測量場所	神戸市垂水区高丸8丁目		
測量年月日	令和7年3月	縮尺	1/500

＜西側から東を撮影＞



＜西側から東南を撮影＞



＜南西から南東を撮影＞



＜南から北西を撮影＞

