


第1号議案 神戸国際港都建設計画地区計画の変更 位置図
(神戸ハーバーランド地区地区計画)

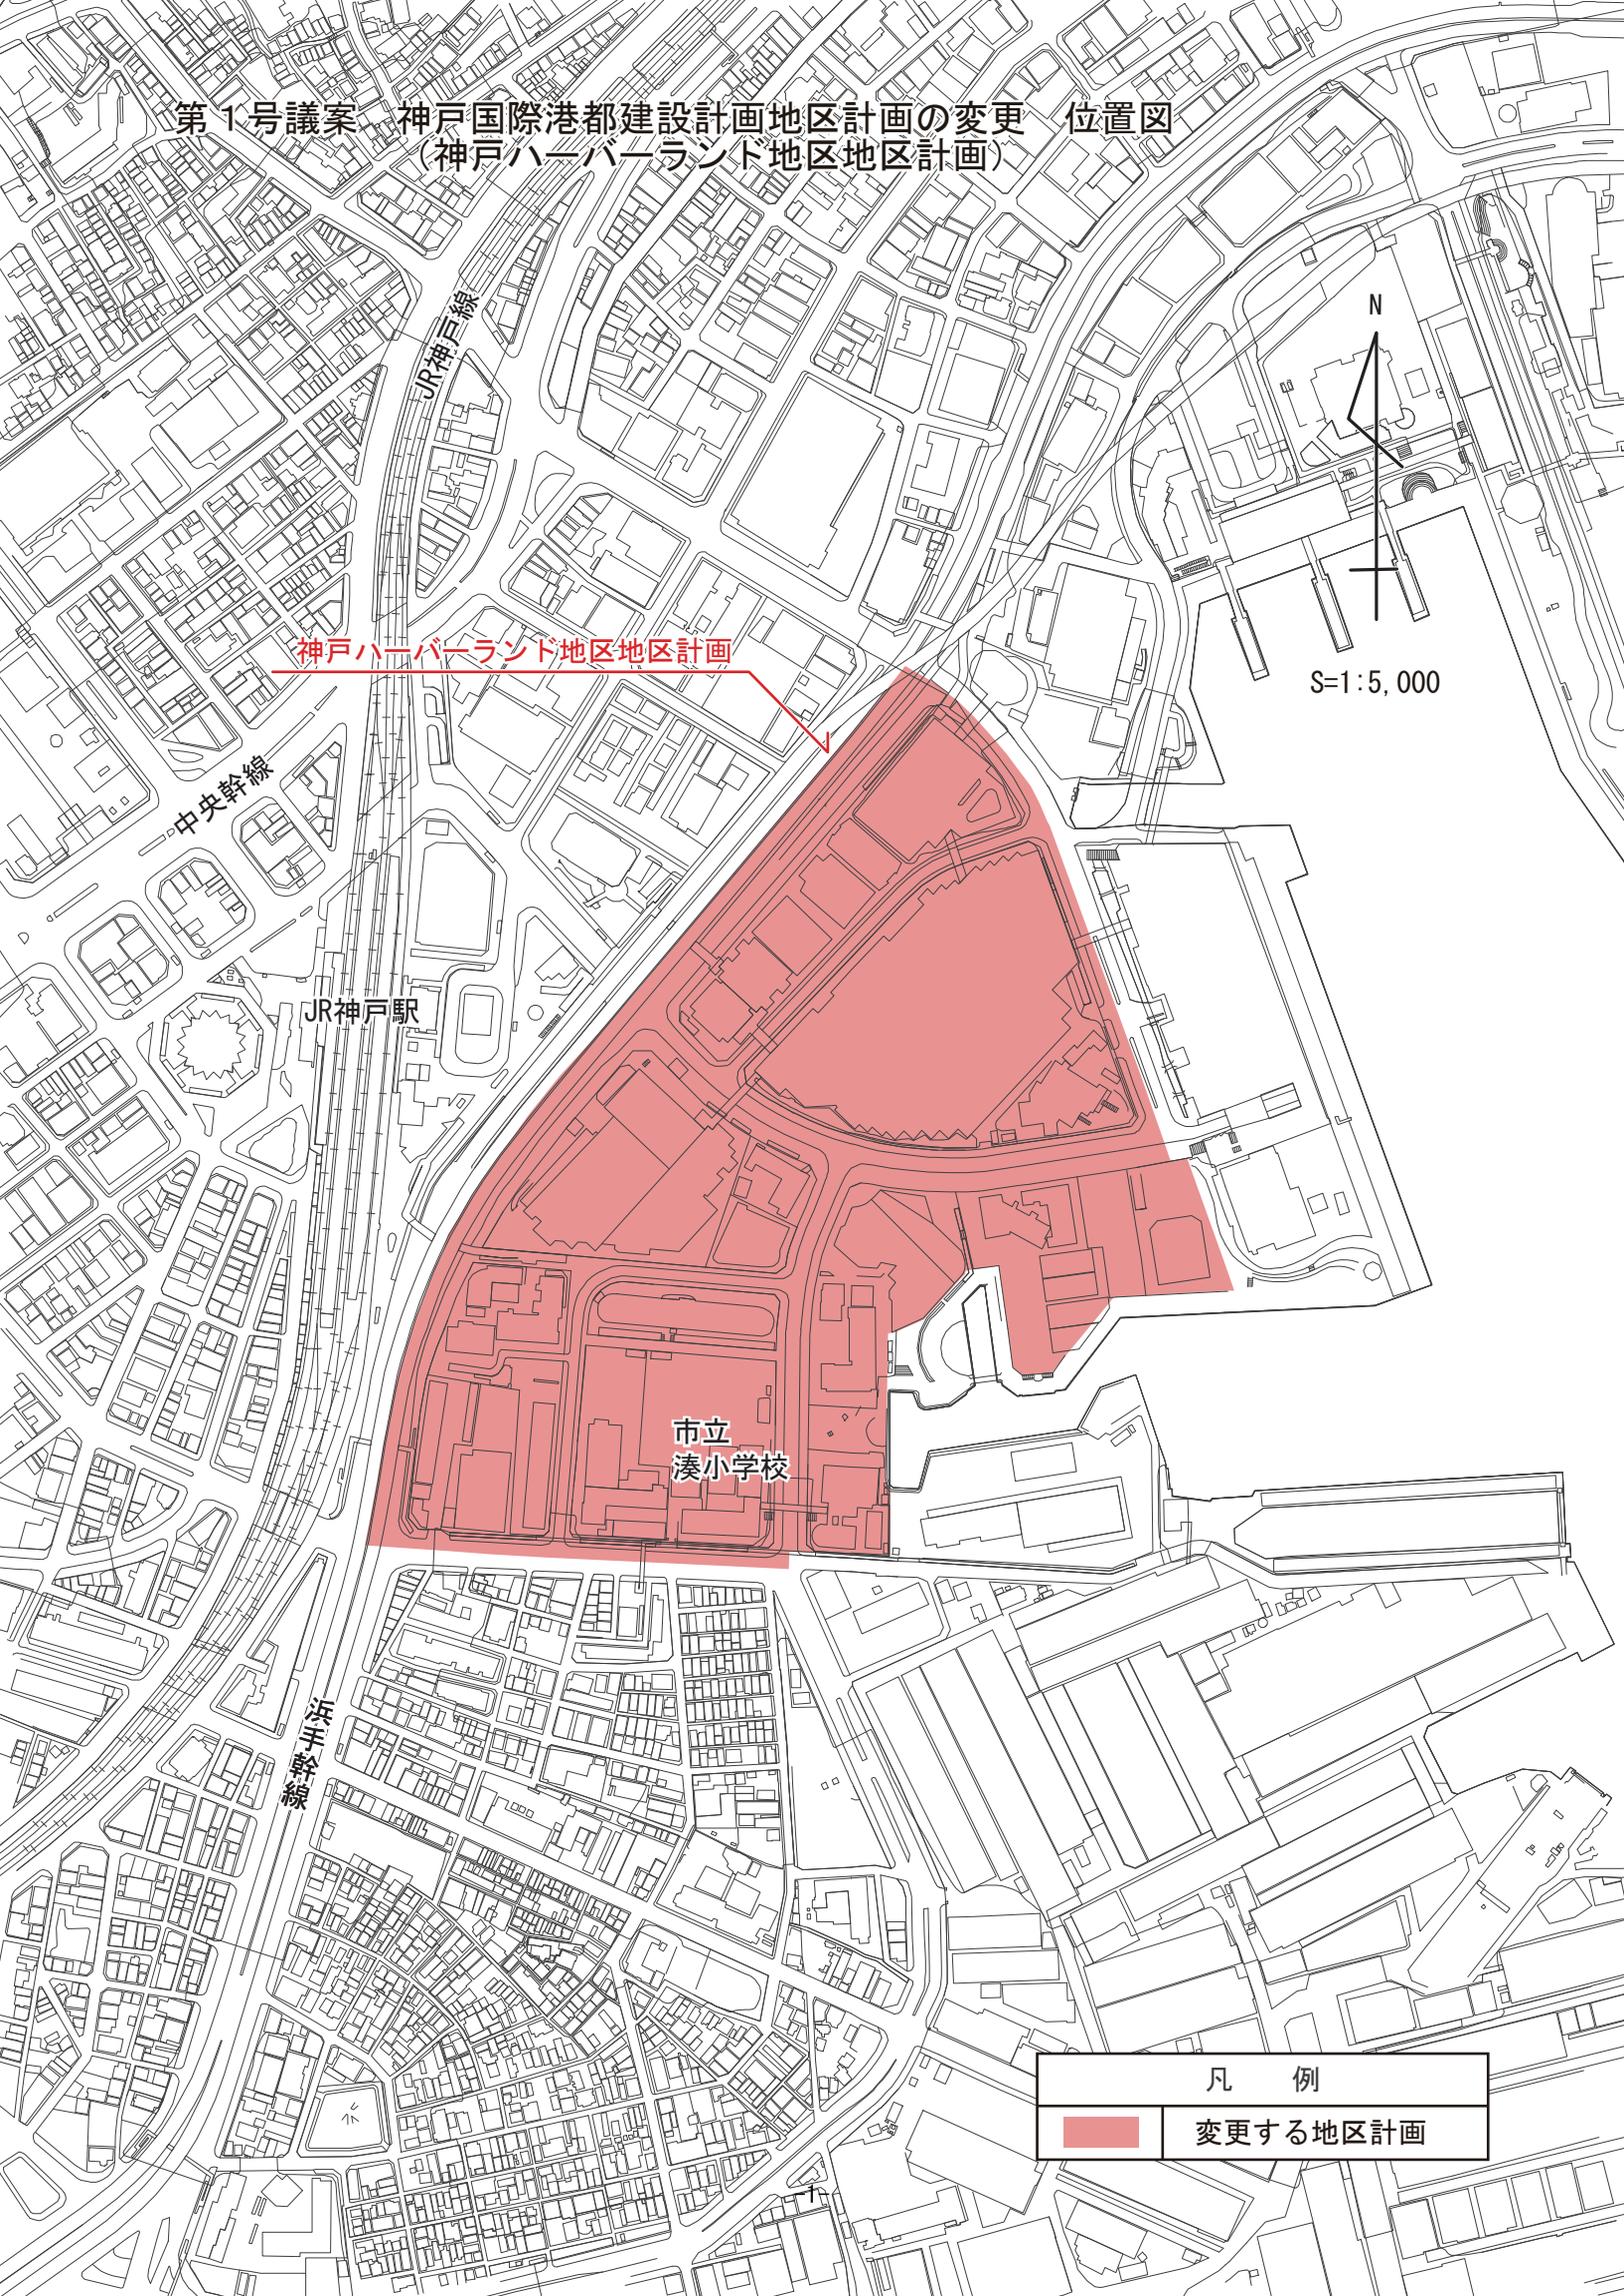

神戸ハーバーランド地区地区計画

中央幹線

JR神戸駅

市立
湊小学校

河平幹線

N
S=1:5,000

凡 例	
	変更する地区計画