



地区	期 限 付	区番	1	縮尺	1 : 125	設置年月日	2025. 10. 1	修正年月日	
----	-------	----	---	----	---------	-------	-------------	-------	--

239	238	205	204	171	170	137	136	103	102	69	68	35	34	1
240	237	206	203	172	169	138	135	104	101	70	67	36	33	2
241	236	207	202	173	168	139	134	105	100	71	66	37	32	3
242	235	208	201	174	167	140	133	106	99	72	65	38	31	4
243	234	209	200	175	166	141	132	107	98	73	64	39	30	5
244	233	210	199	176	165	142	131	108	97	74	63	40	29	6
245	232	211	198	177	164	143	130	109	96	75	62	41	28	7
246	231	212	197	178	163	144	129	110	95	76	61	42	27	8
247	230	213	196	179	162	145	128	111	94	77	60	43	26	9
248	229	214	195	180	161	146	127	112	93	78	59	44	25	10
249	228	215	194	181	160	147	126	113	92	79	58	45	24	11
250	227	216	193	182	159	148	125	114	91	80	57	46	23	12
251	226	217	192	183	158	149	124	115	90	81	56	47	22	13
252	225	218	191	184	157	150	123	116	89	82	55	48	21	14
253	224	219	190	185	156	151	122	117	88	83	54	49	20	15
254	223	220	189	186	155	152	121	118	87	84	53	50	19	16
255	222	221	188	187	154	153	120	119	86	85	52	51	18	17

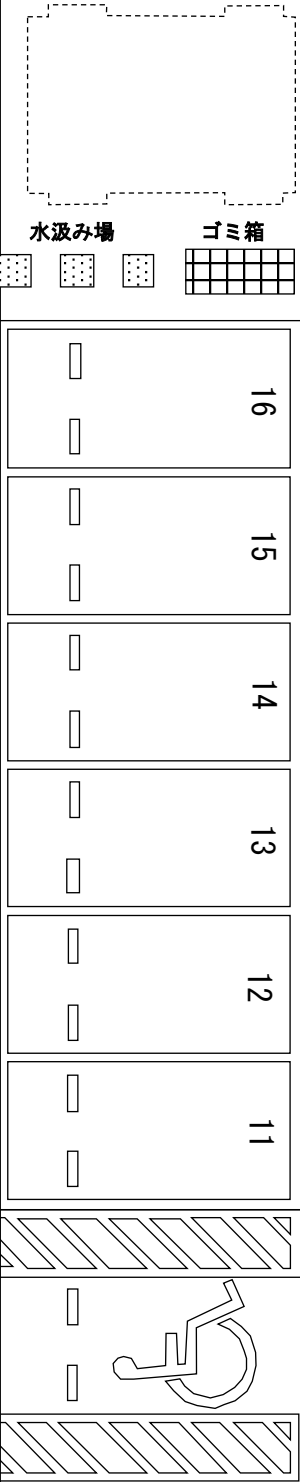

駐車場出口

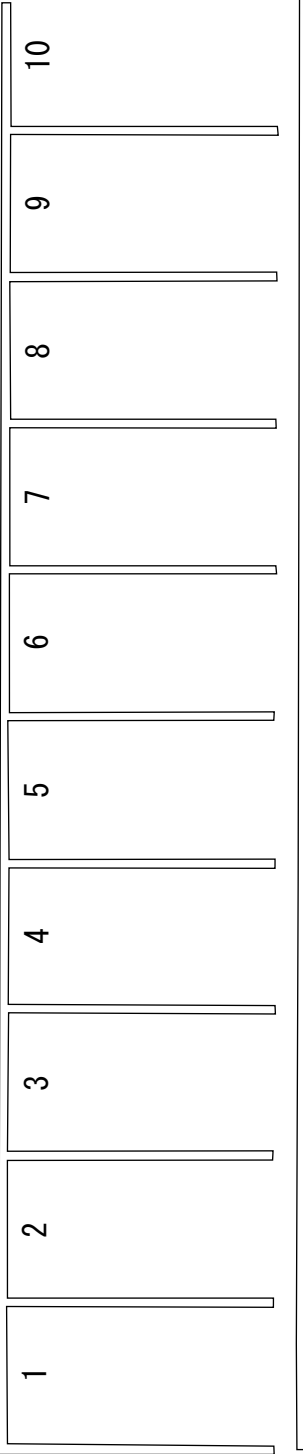

駐車場入口