


建物内白図

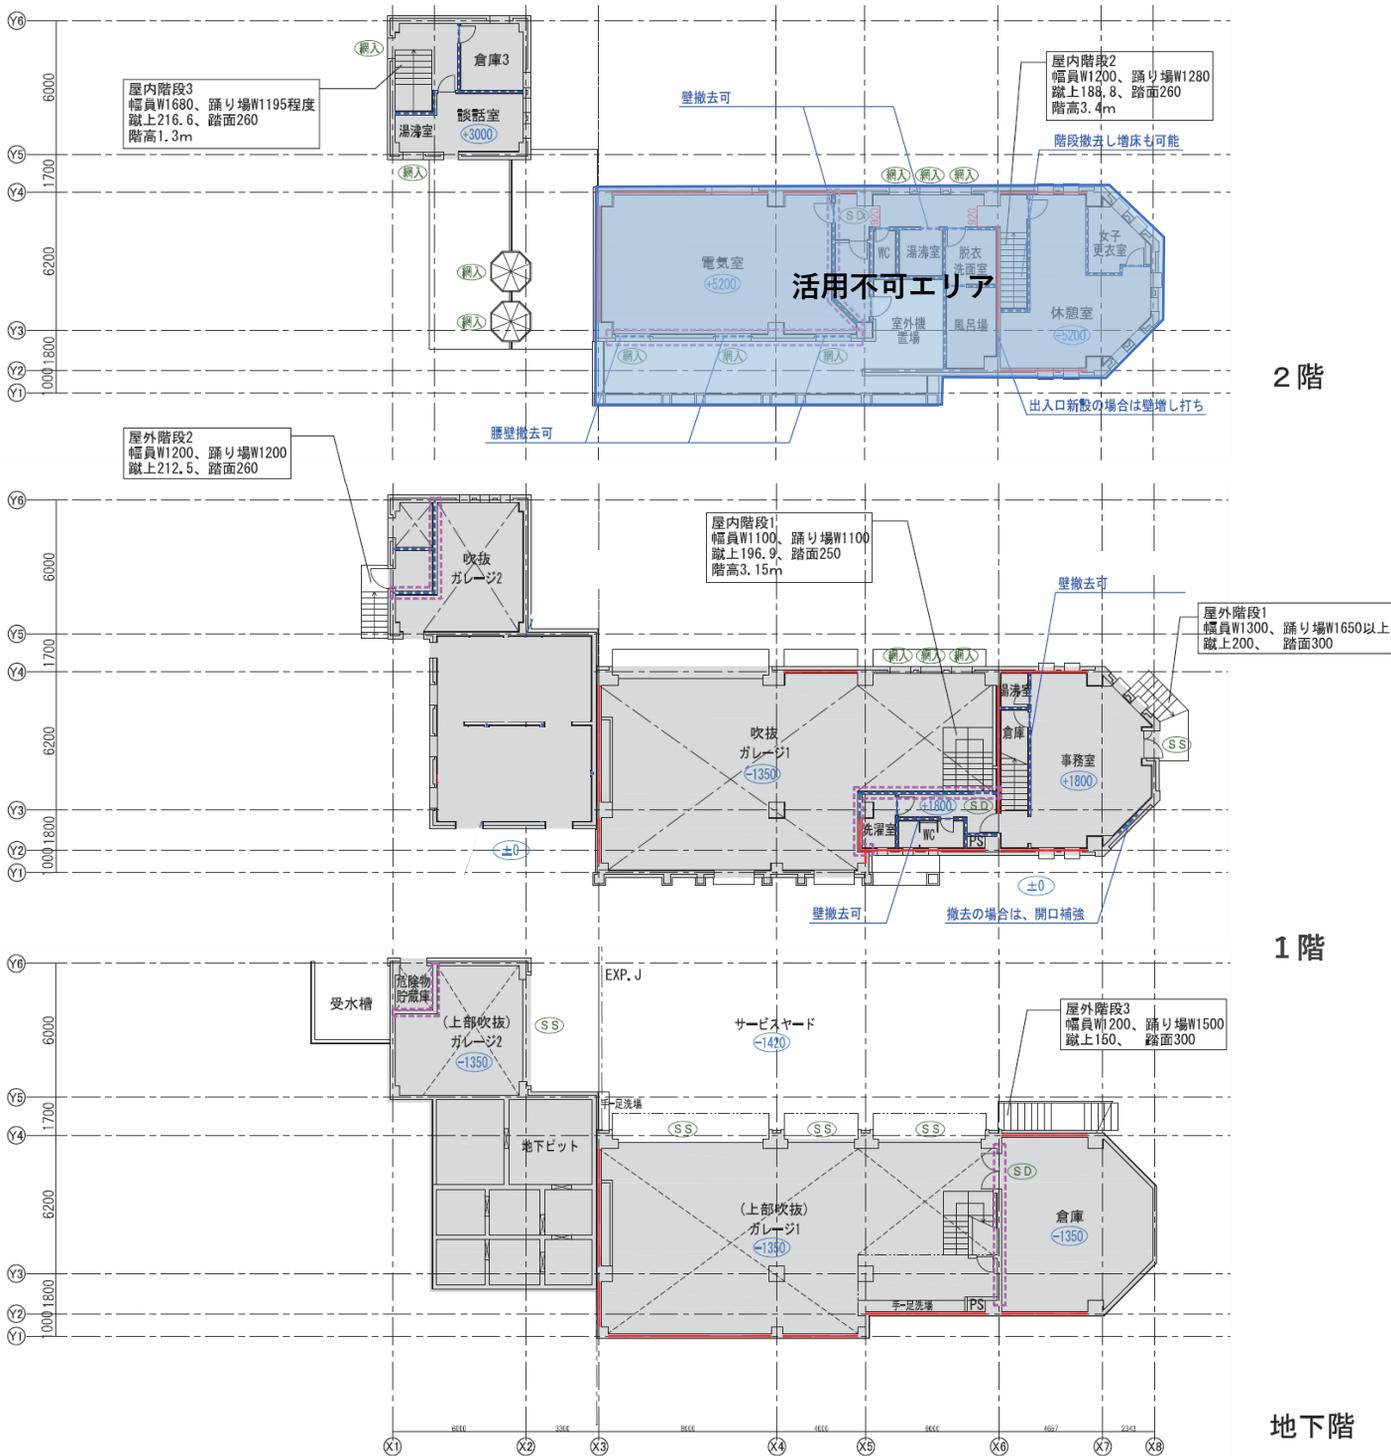

凡例

	耐力壁		網入 網入りガラス
	壁・腰壁撤去可		鋼製扉
	防火区画		鋼製シャッター
			公園側広場からのレベル差を示す