


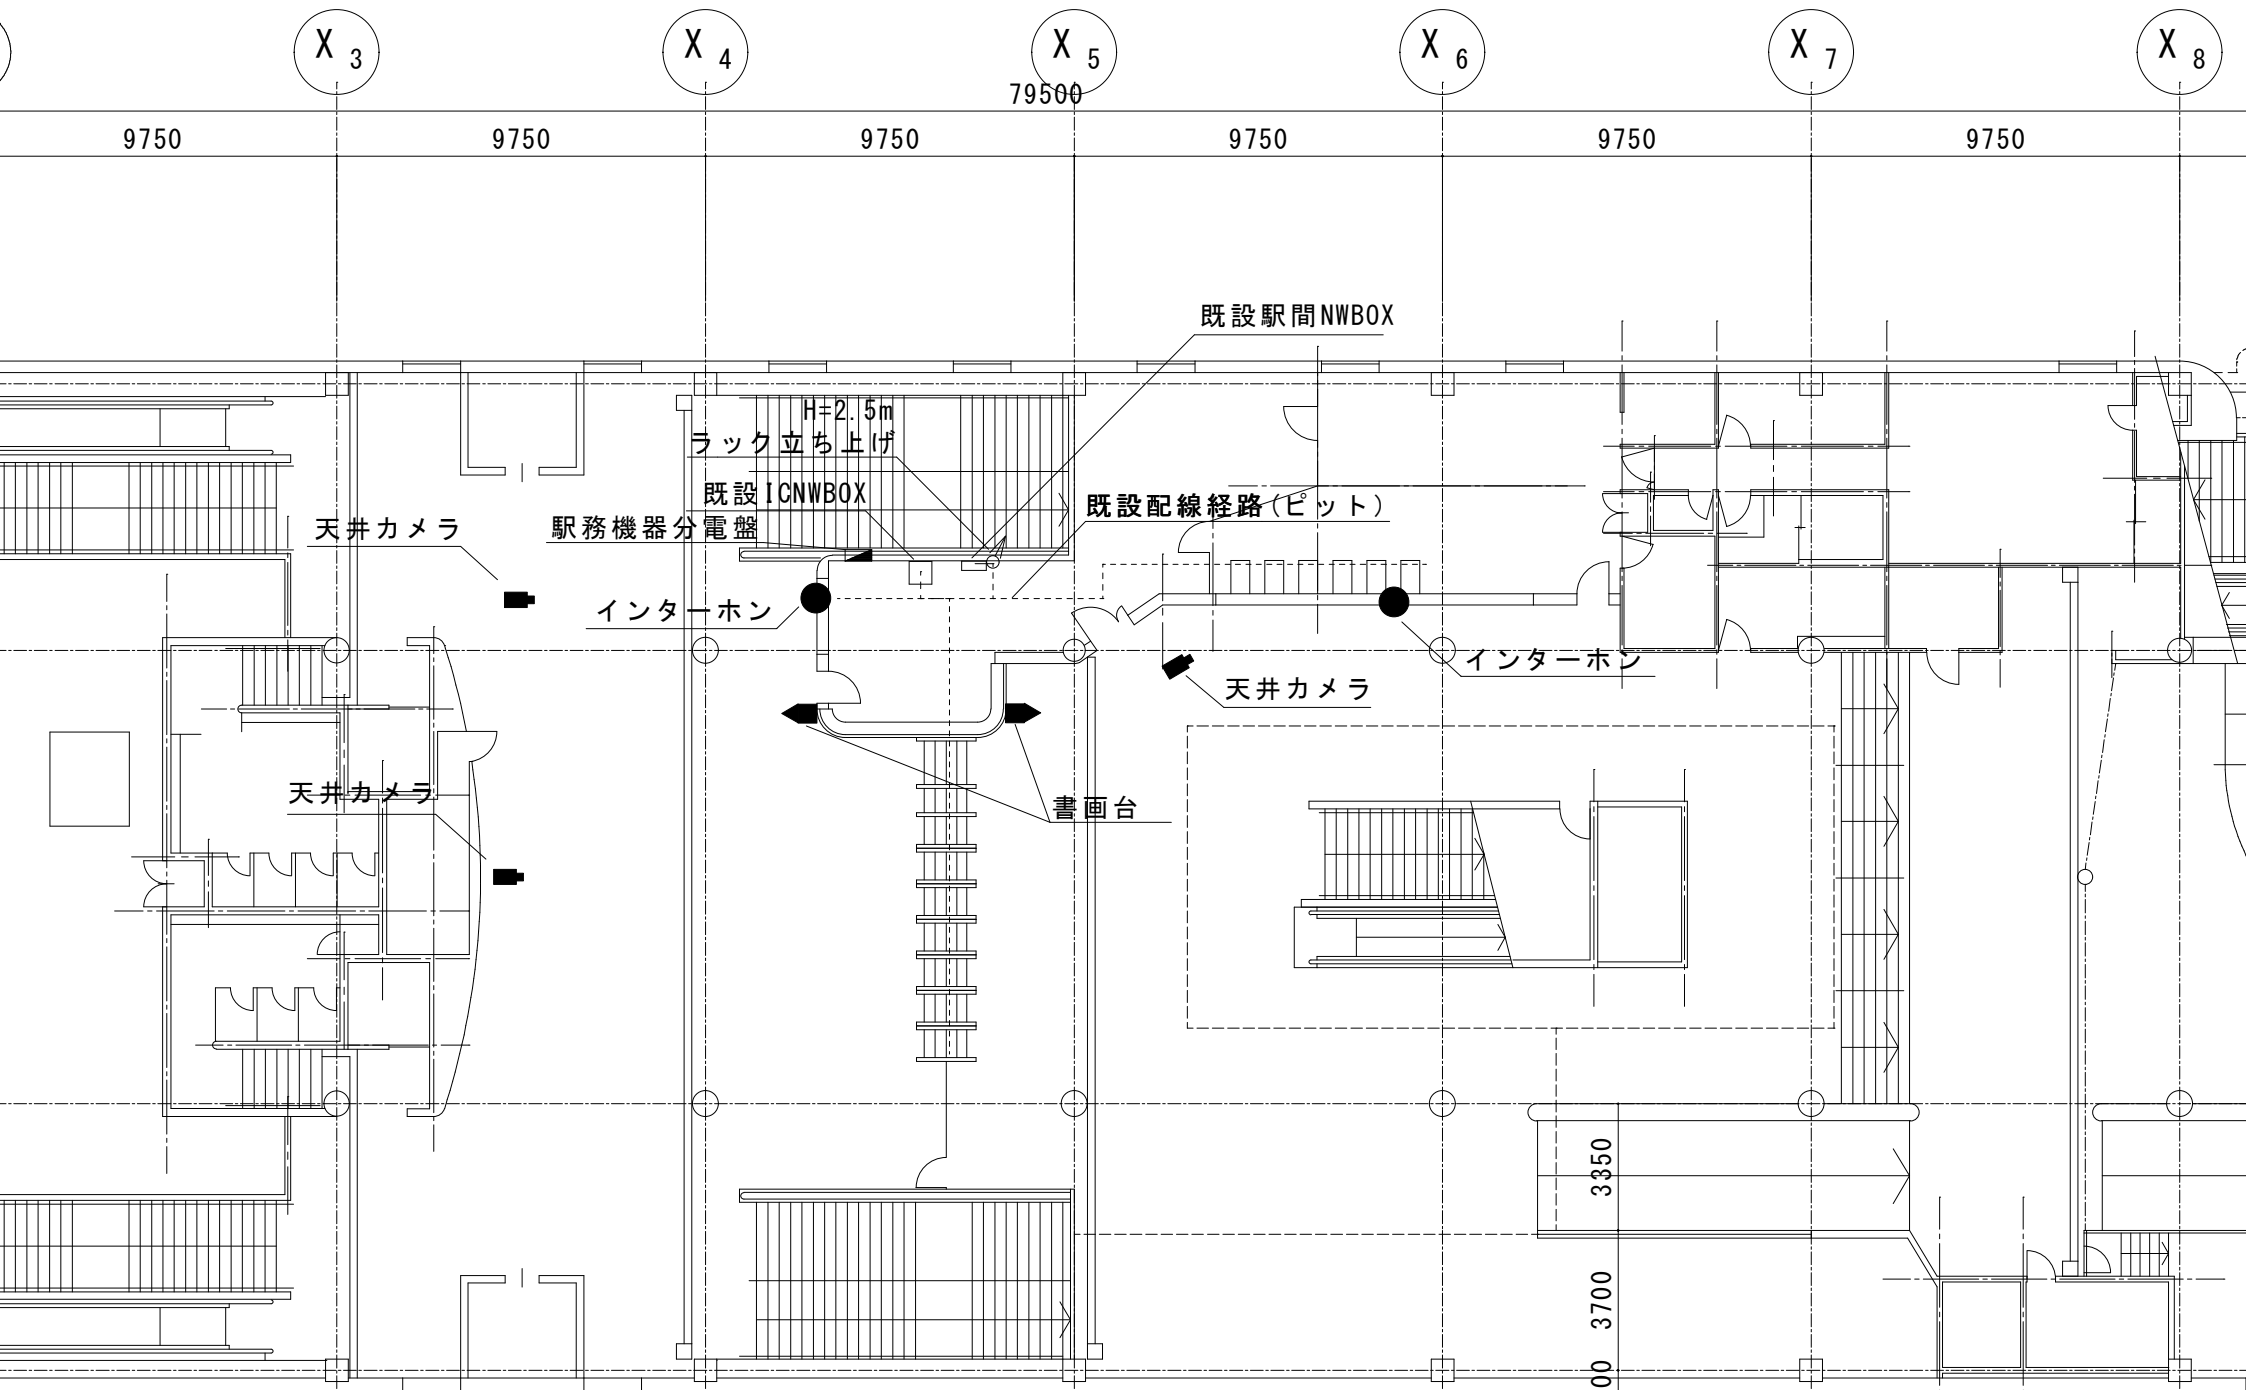

縮尺 : 1/200

設置機器名	台数
書画台	2
インターホン	2
天井カメラ	3

3400	2210	4140
------	------	------