
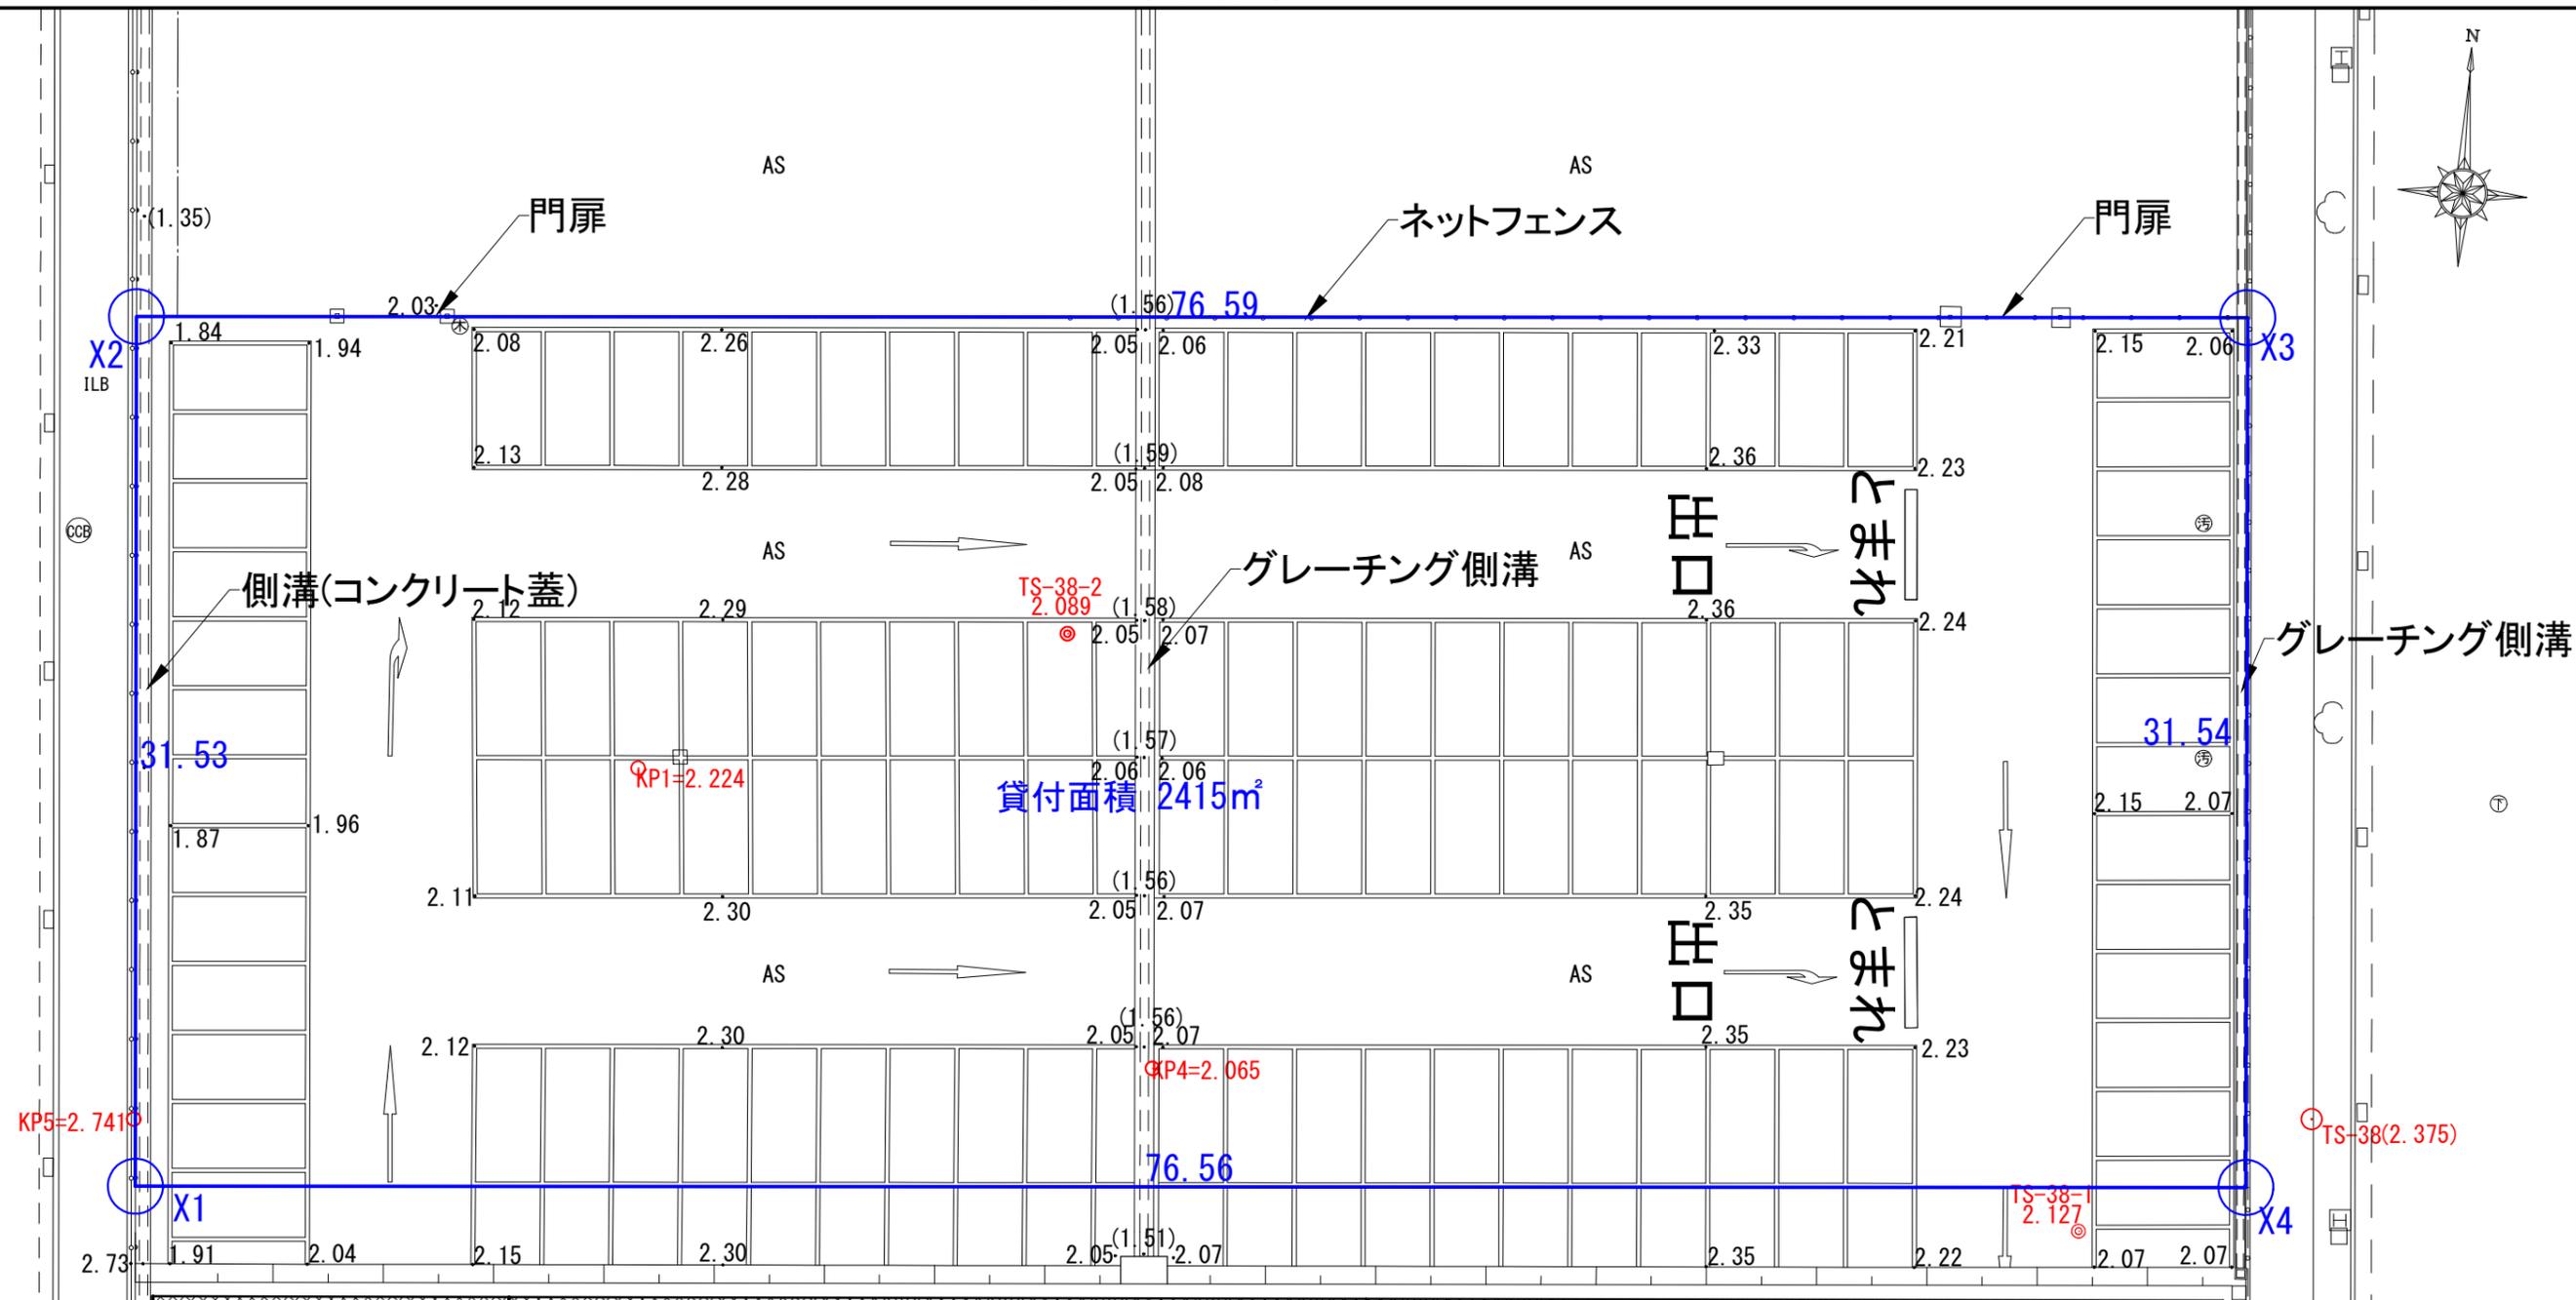


現況平面図 S=1/250 (A3)

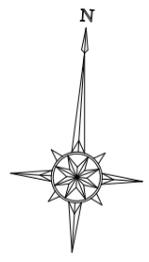

凡例			
とまれ、出口	区画線	KP	仮ベンチマーク
矢印、停止線	区画線	TS	補助基準点
	側溝	(0.00)	側溝底板高さ
-o-	立入防止柵	㊦	汚水柵
┆	転落防止柵	㊧	雨水マンホール
□	街渠柵	㊨	下水マンホール
○灯	街灯	㊩	中木(R7.9 伐採予定)
☁	植栽		
□	門扉		
□	集水柵		
□	道路照明		
XXXX	植栽帯(混色)		
○0.00	標高		
AS	アスファルト舗装		
ILB	インターロッキングブロック舗装		
CCB	電線共同溝		

審査、実施	神戸港	ポートアイランド
港舎費目	区画	現況平面図
日付	令和 7年 7月	1枚の内1
課長	係長	照査
設計	製図	単位
S=1/250 (A3)		m
神戸市港湾局経営課		