


神戸国際港都建設計画防砂の施設の変更 計画図（案）
（六甲山系高橋川流域防砂の施設ほか1施設）

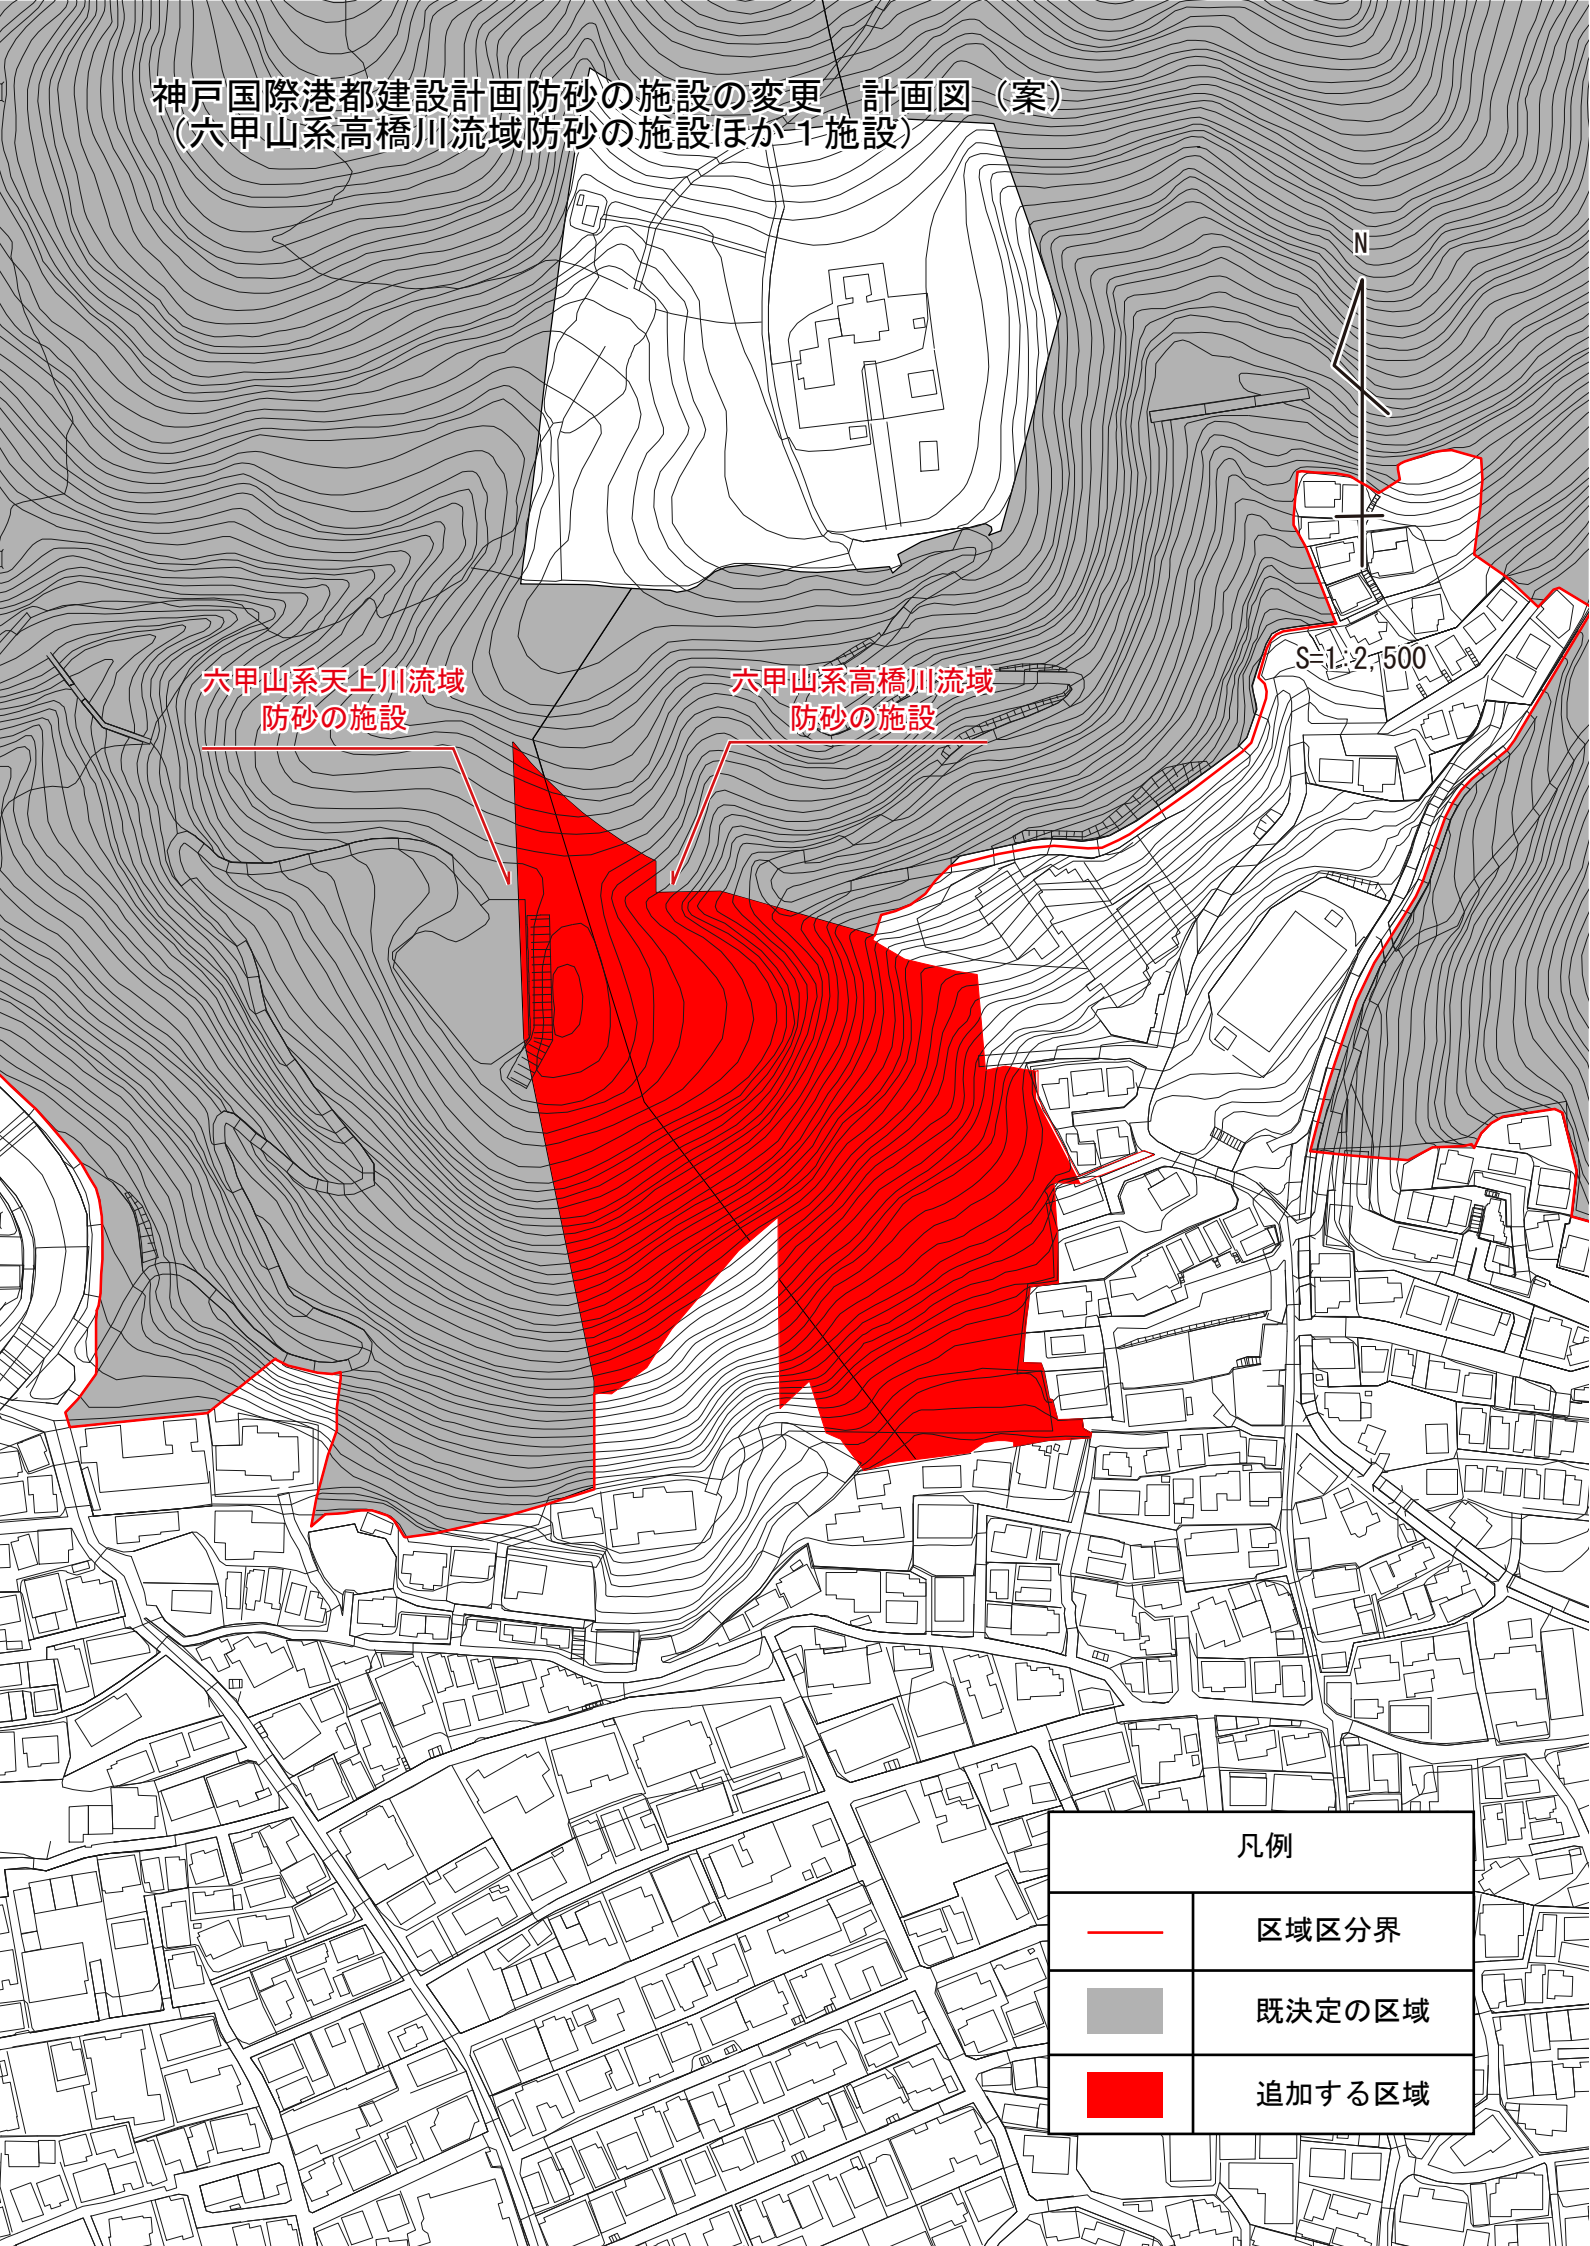

凡例

	区域区分界
	既決定の区域
	追加する区域