


神戸国際港都建設計画下水道の変更 計画図 (案)
(神戸市公共下水道 汚水)

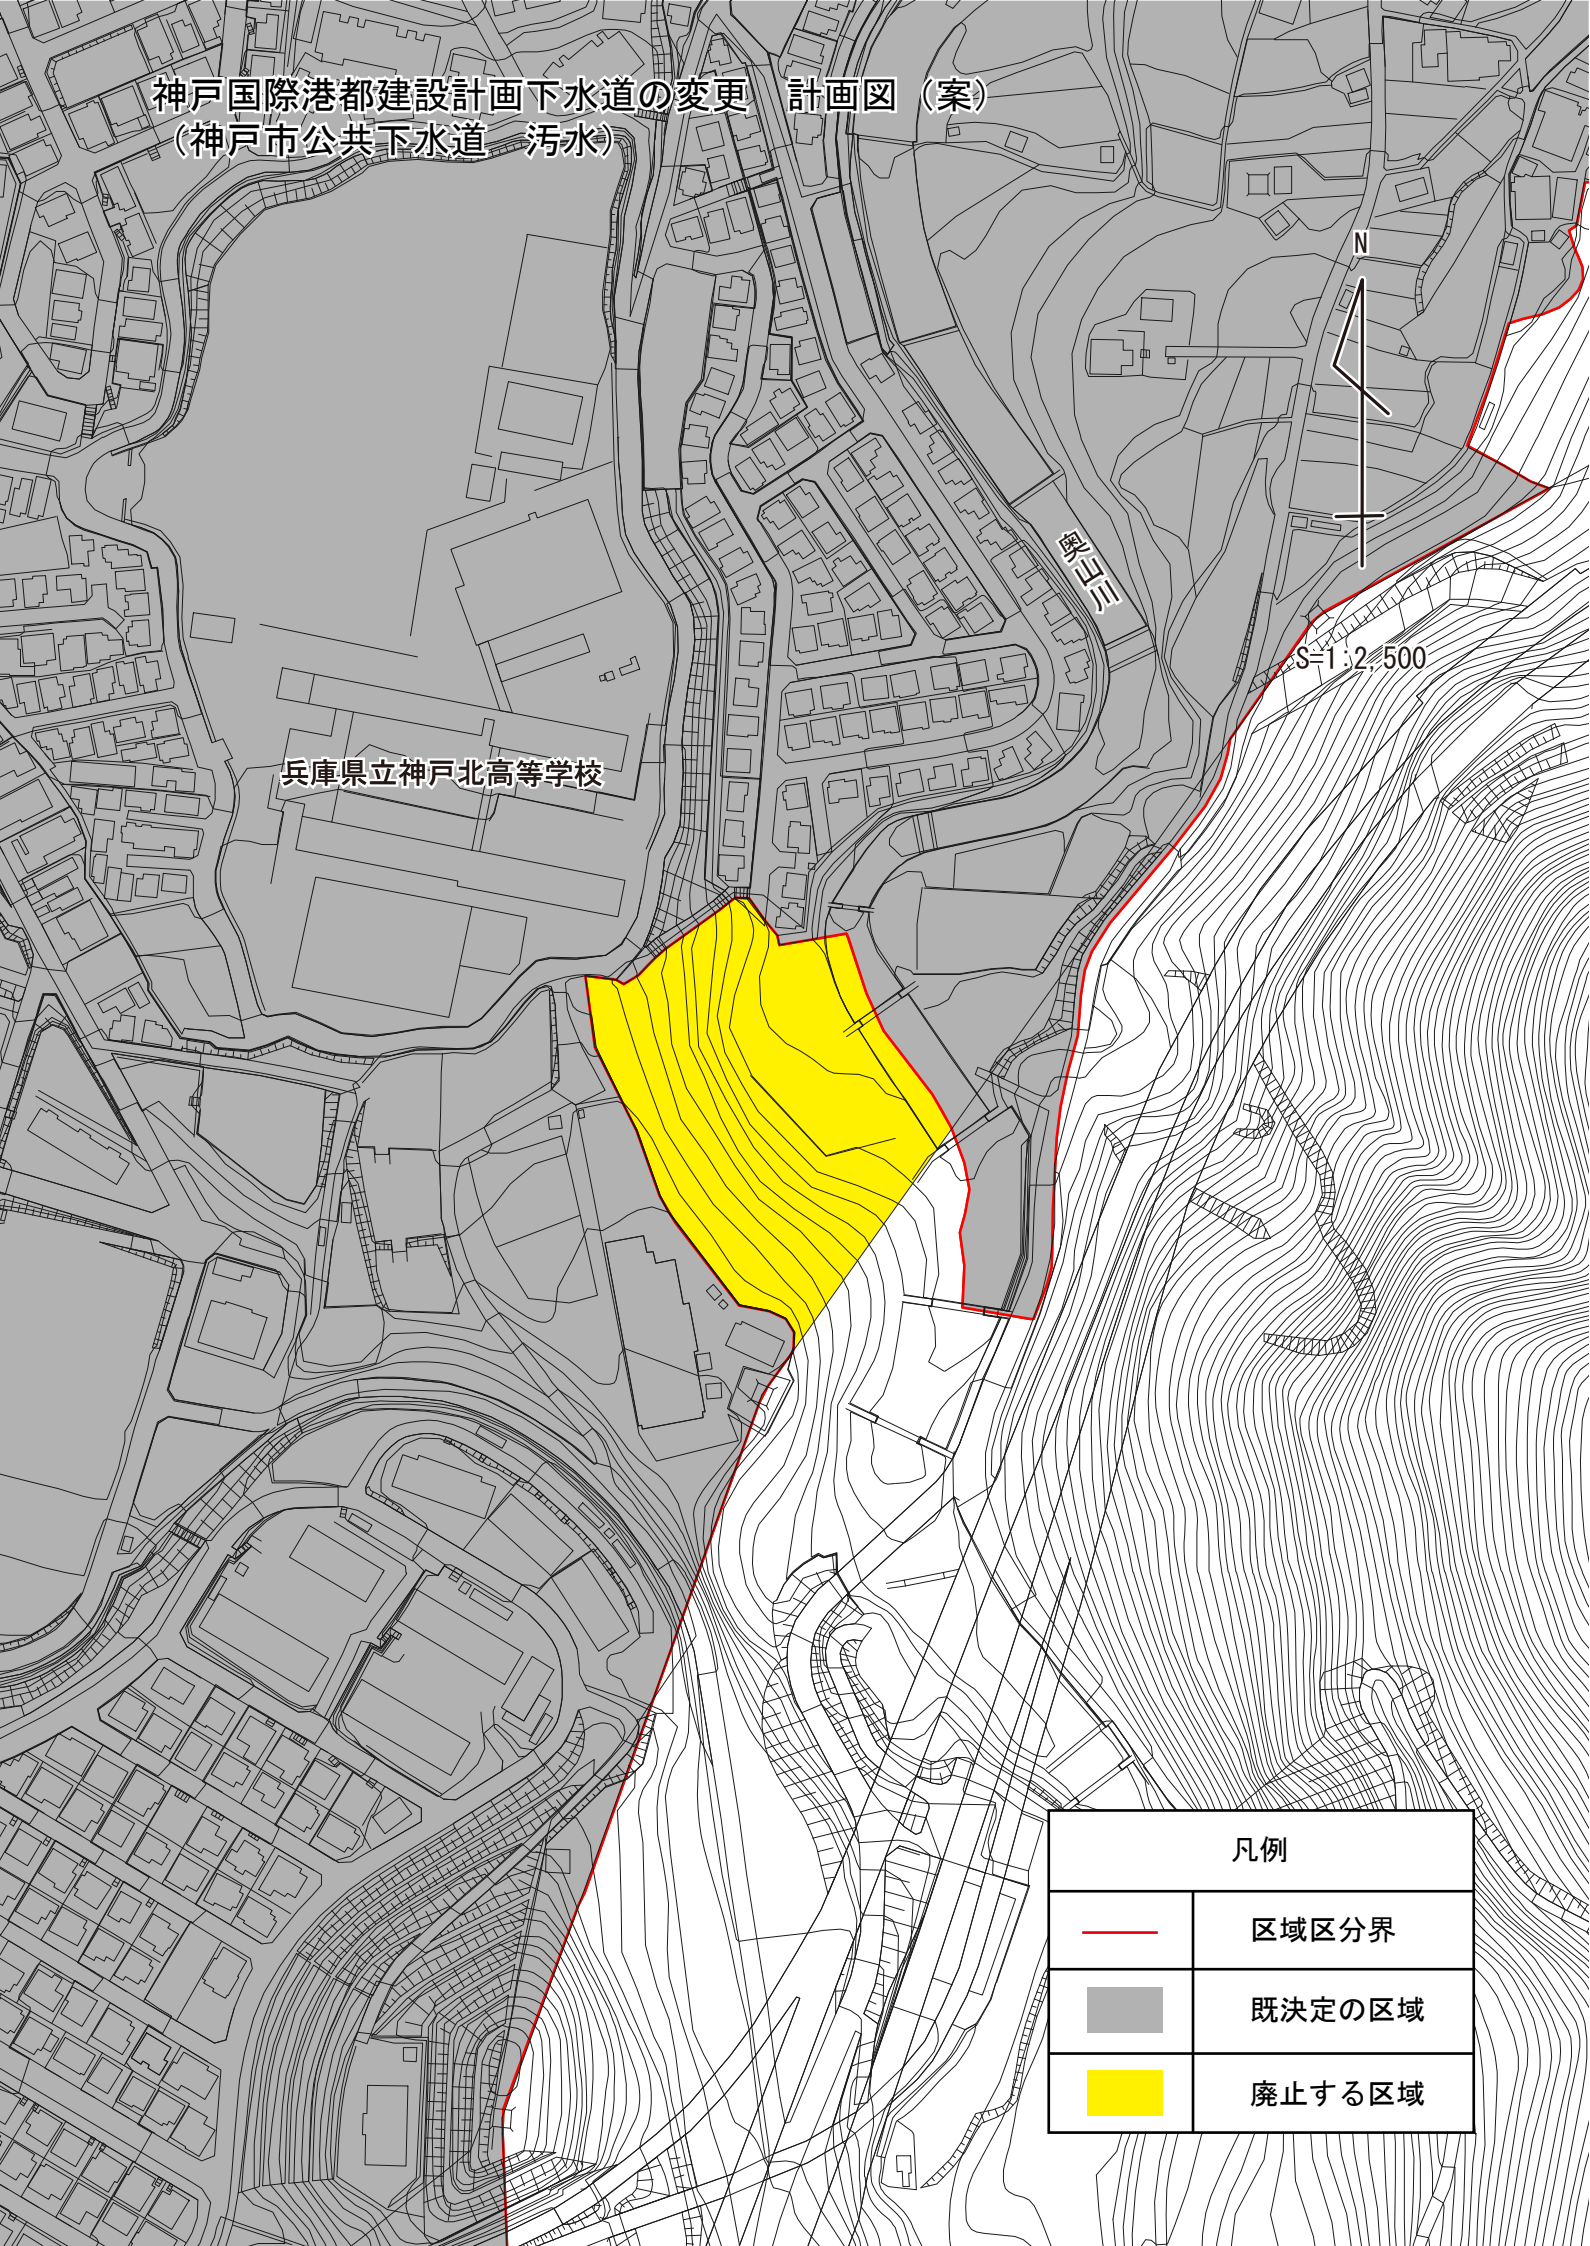

凡例

	区域区分界
	既決定の区域
	廃止する区域