


神戸国際港都建設計画下水道の変更 計画図 (案)  
(神戸市公共下水道 雨水)

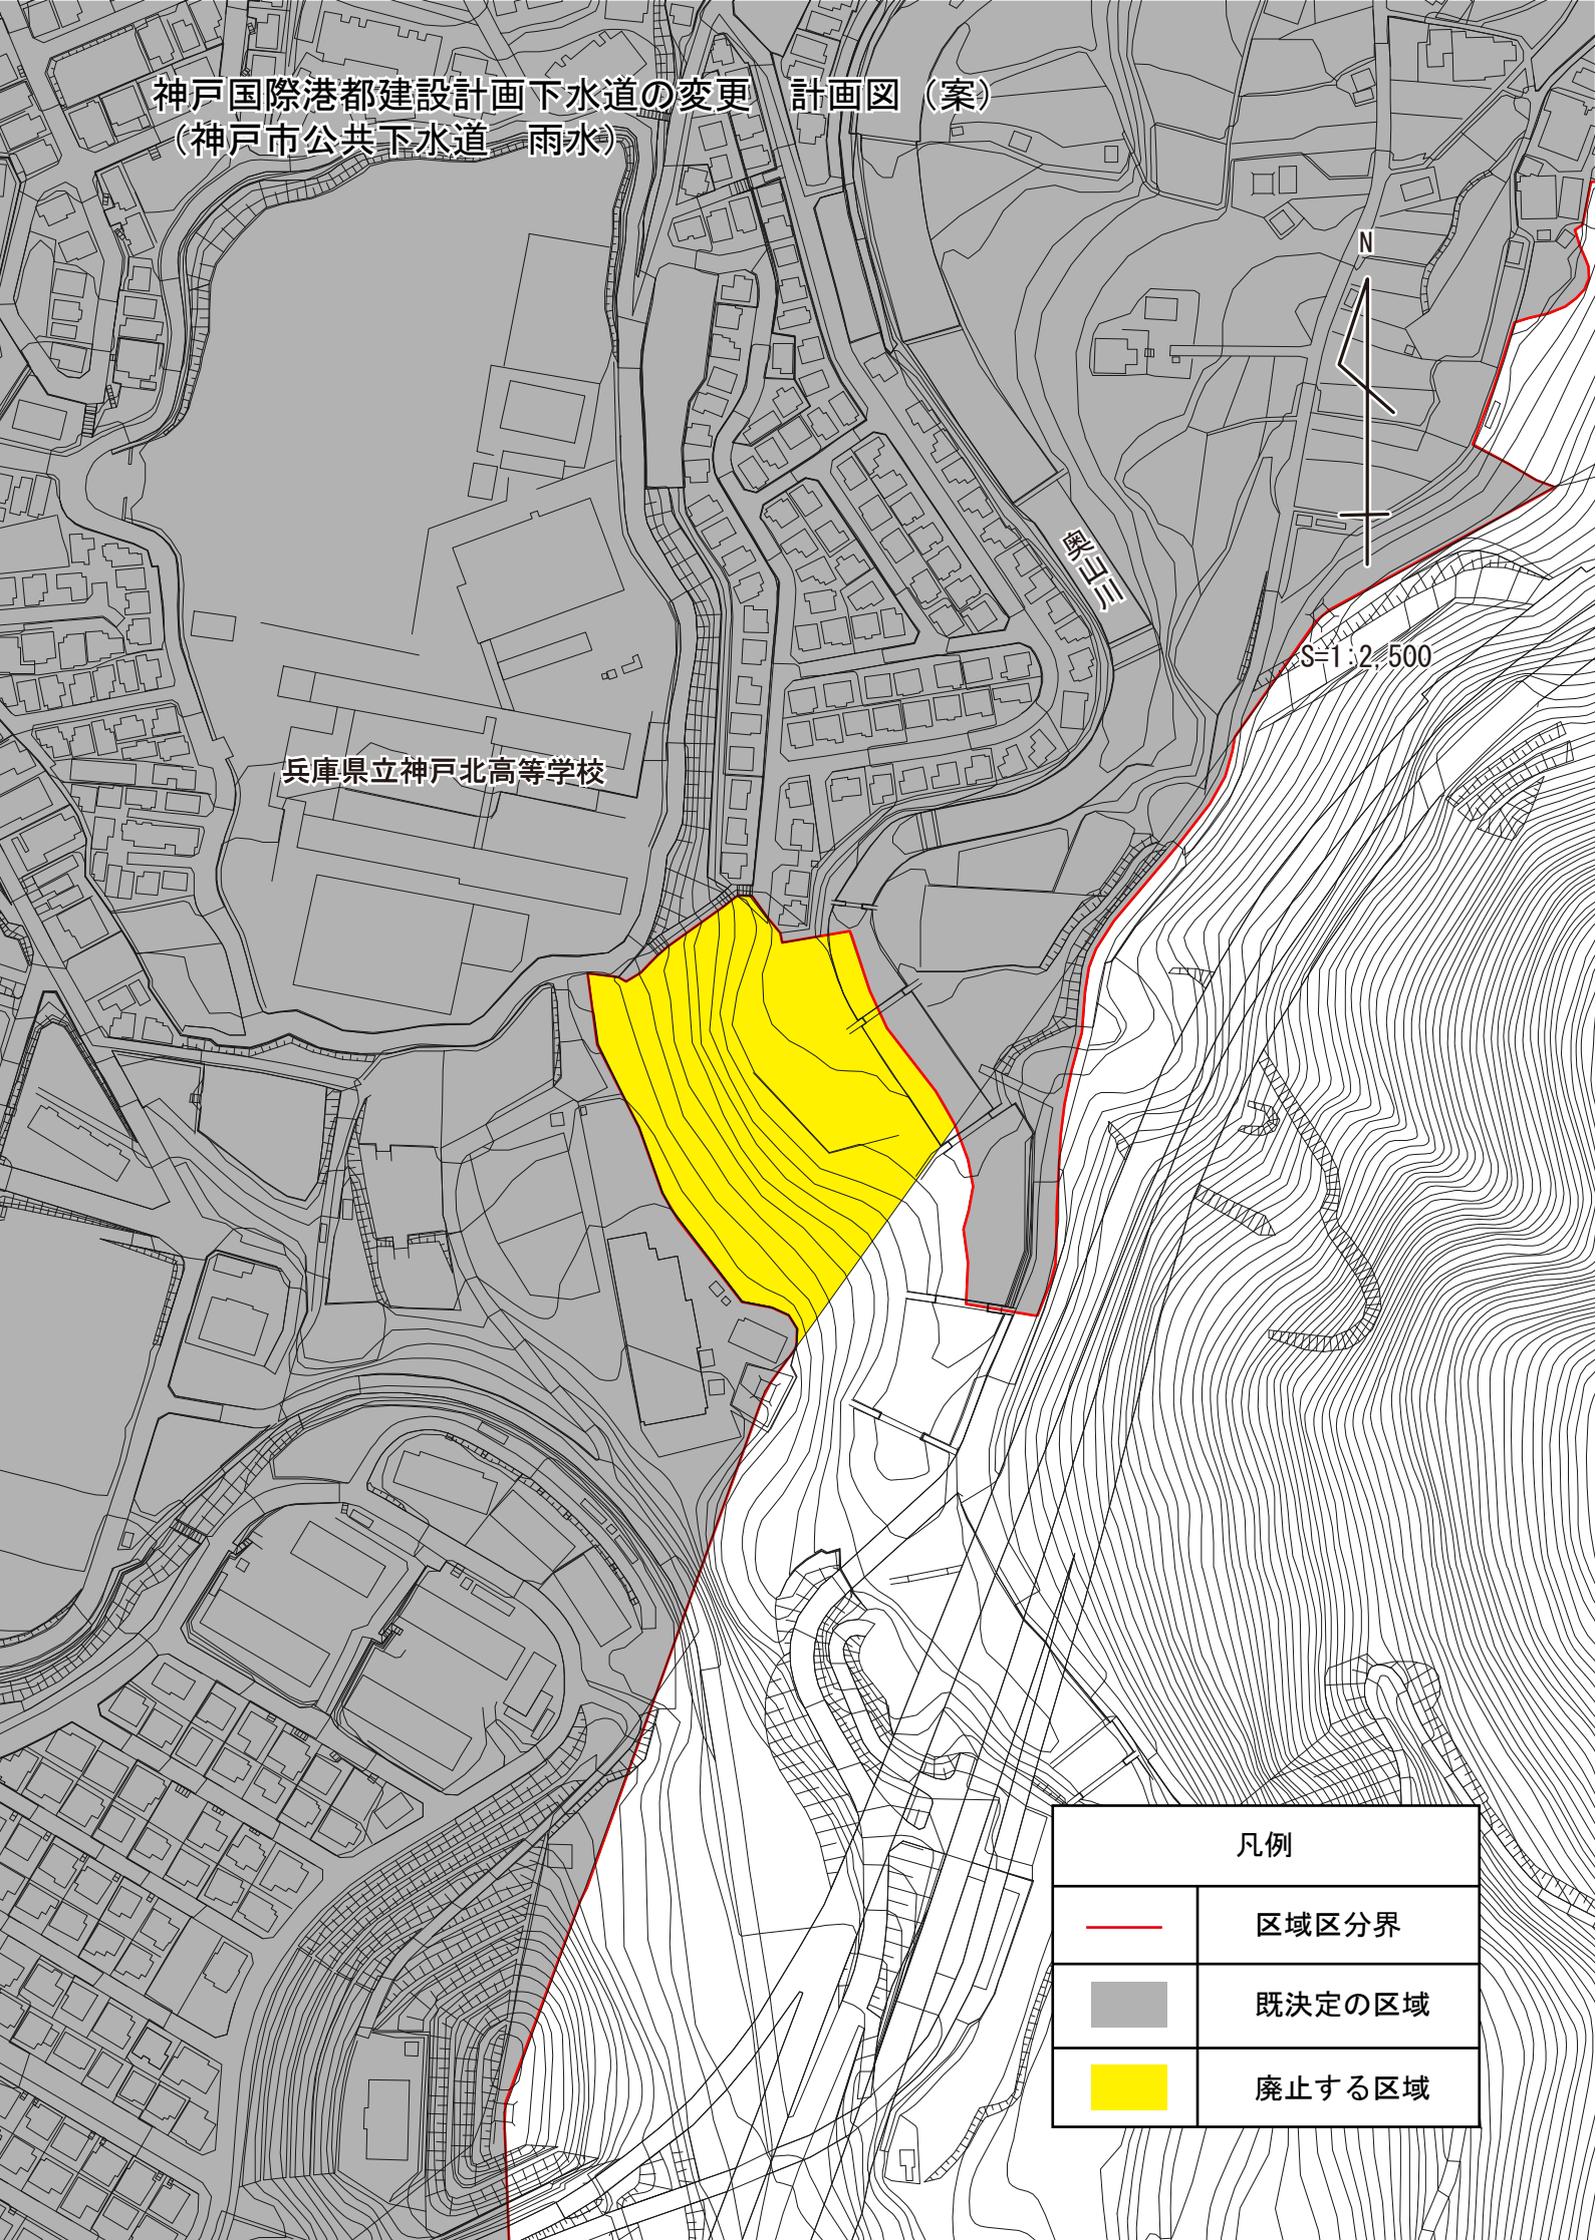

兵庫県立神戸北高等学校

奥山三

$S=1:2,500$

| 凡例  |        |
|---|--------|
|  | 区域区分界  |
|  | 既決定の区域 |
|  | 廃止する区域 |