


神戸国際港都建設計画下水道の変更 計画図（案）
（神戸市公共下水道（雨水））

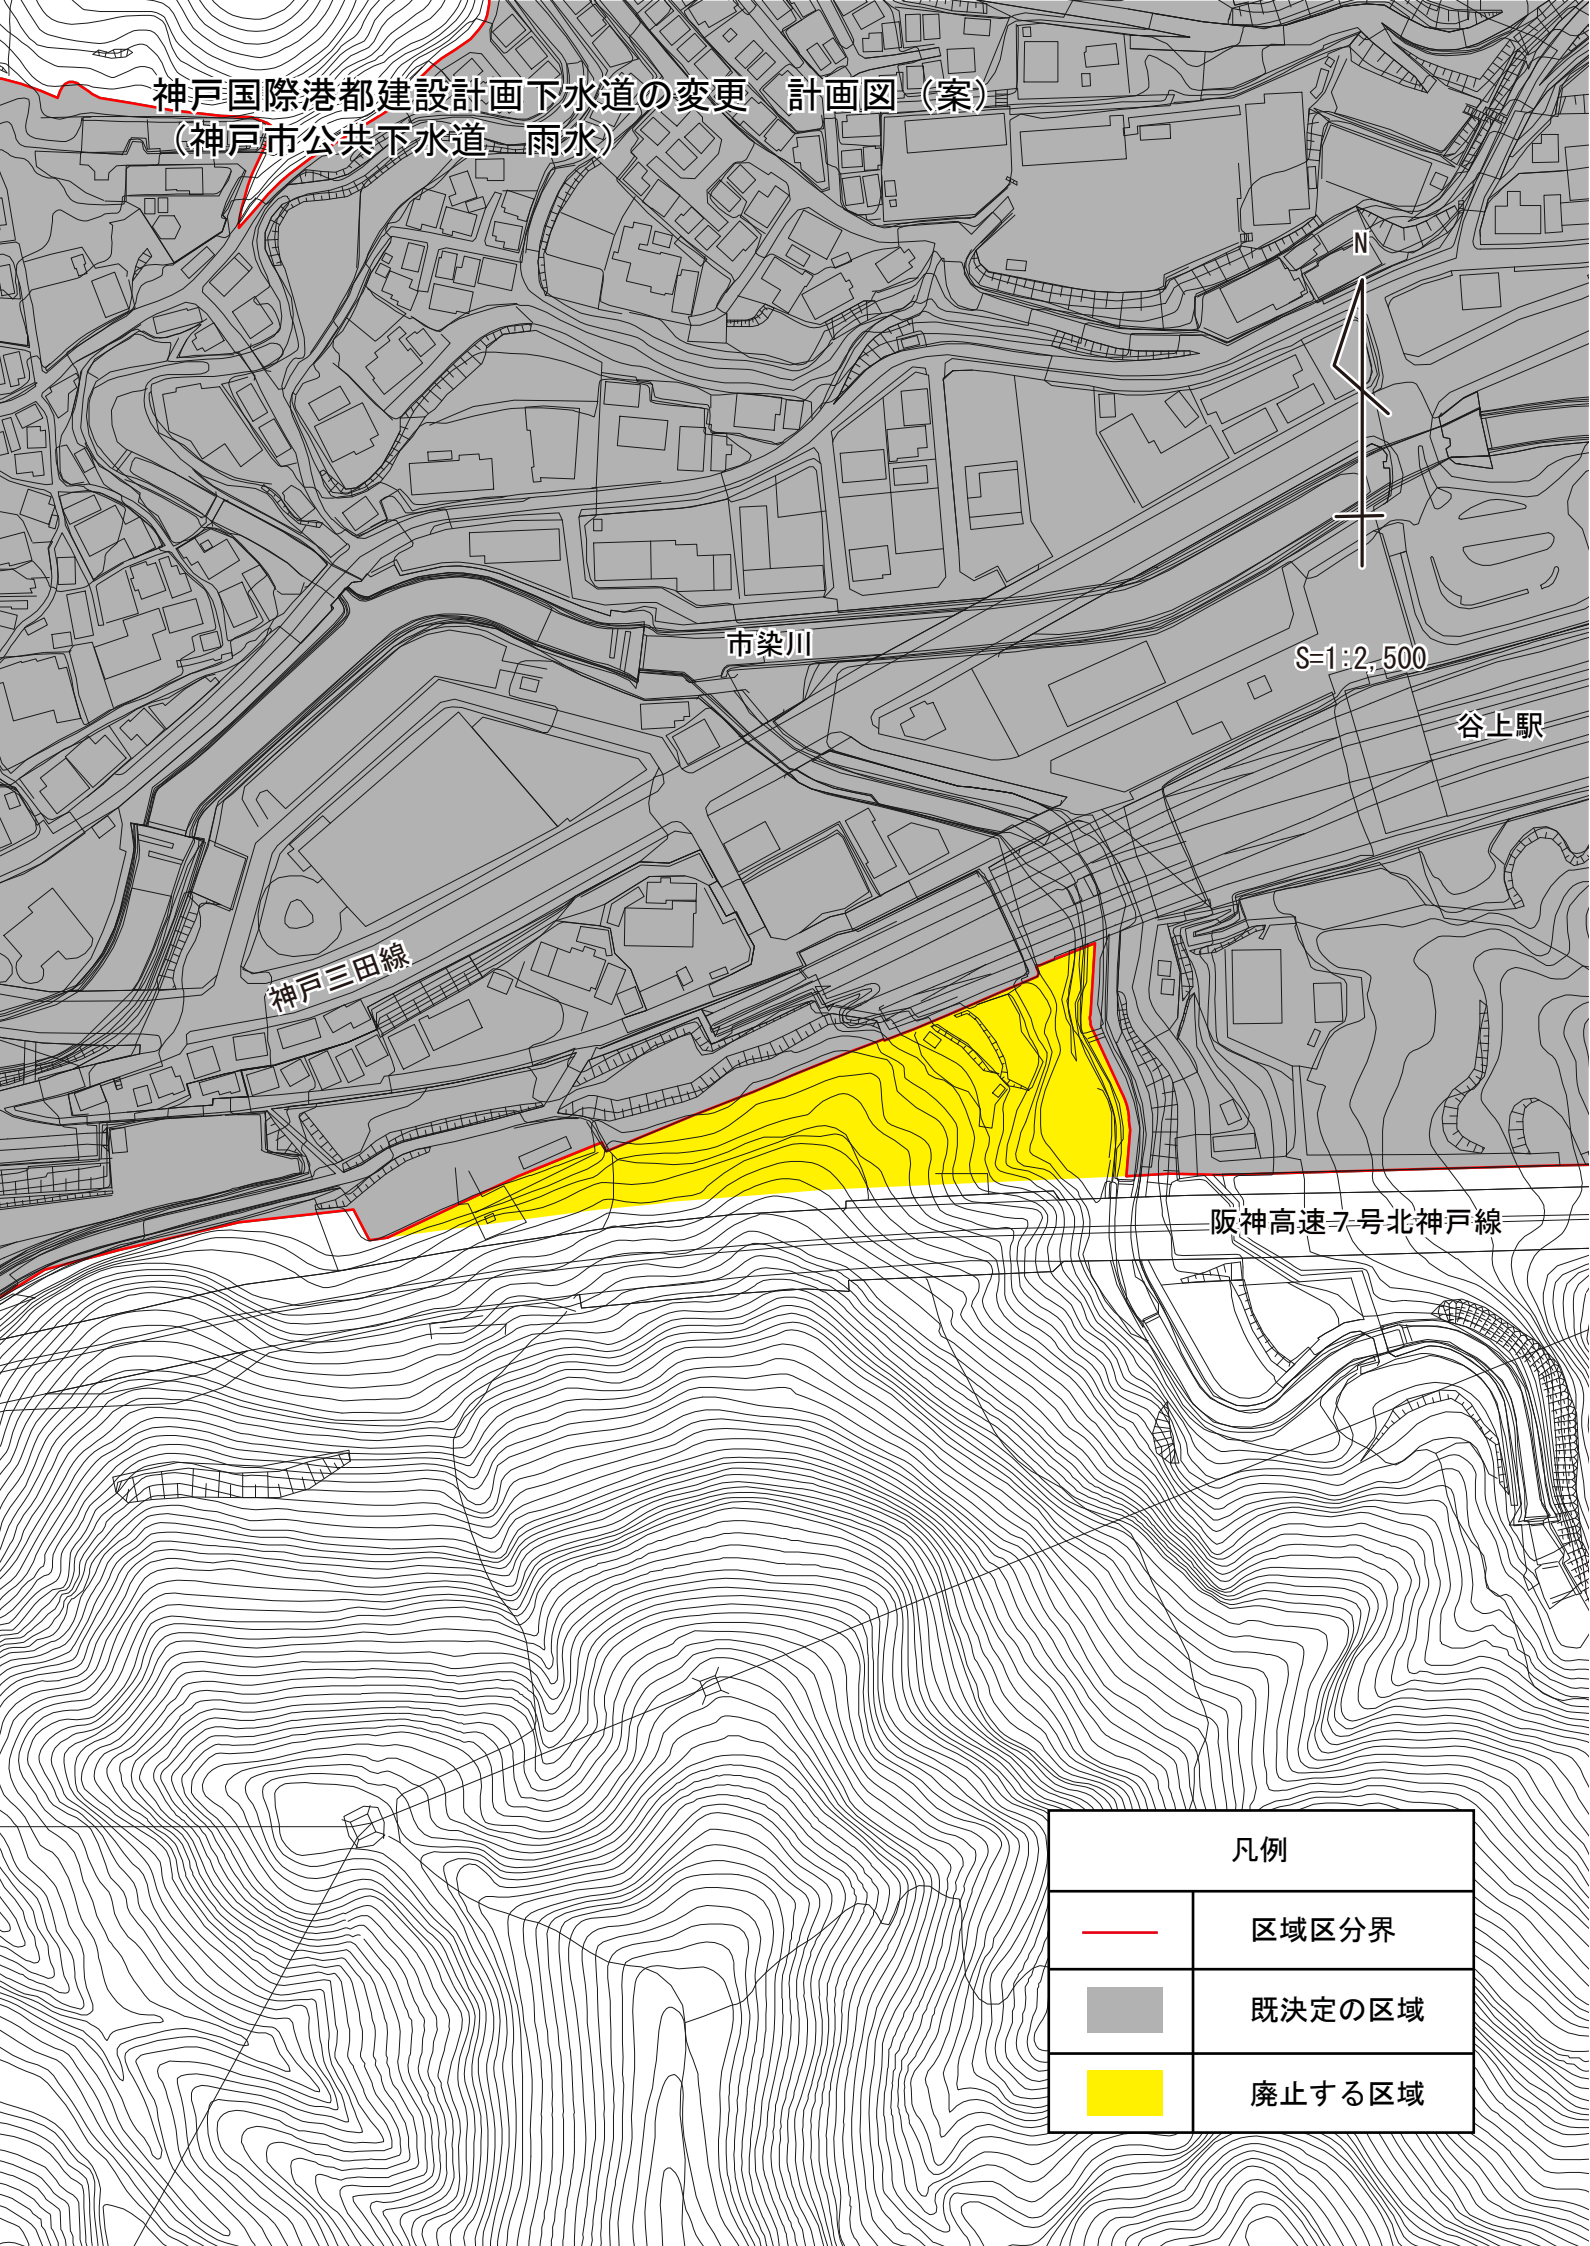

N

S=1:2,500

谷上駅

市染川

神戸三田線

阪神高速7号北神戸線

凡例

	区域区分界
	既決定の区域
	廃止する区域