


神戸国際港都建設計画下水道の変更 計画図（案）
（神戸市公共下水道 雨水）

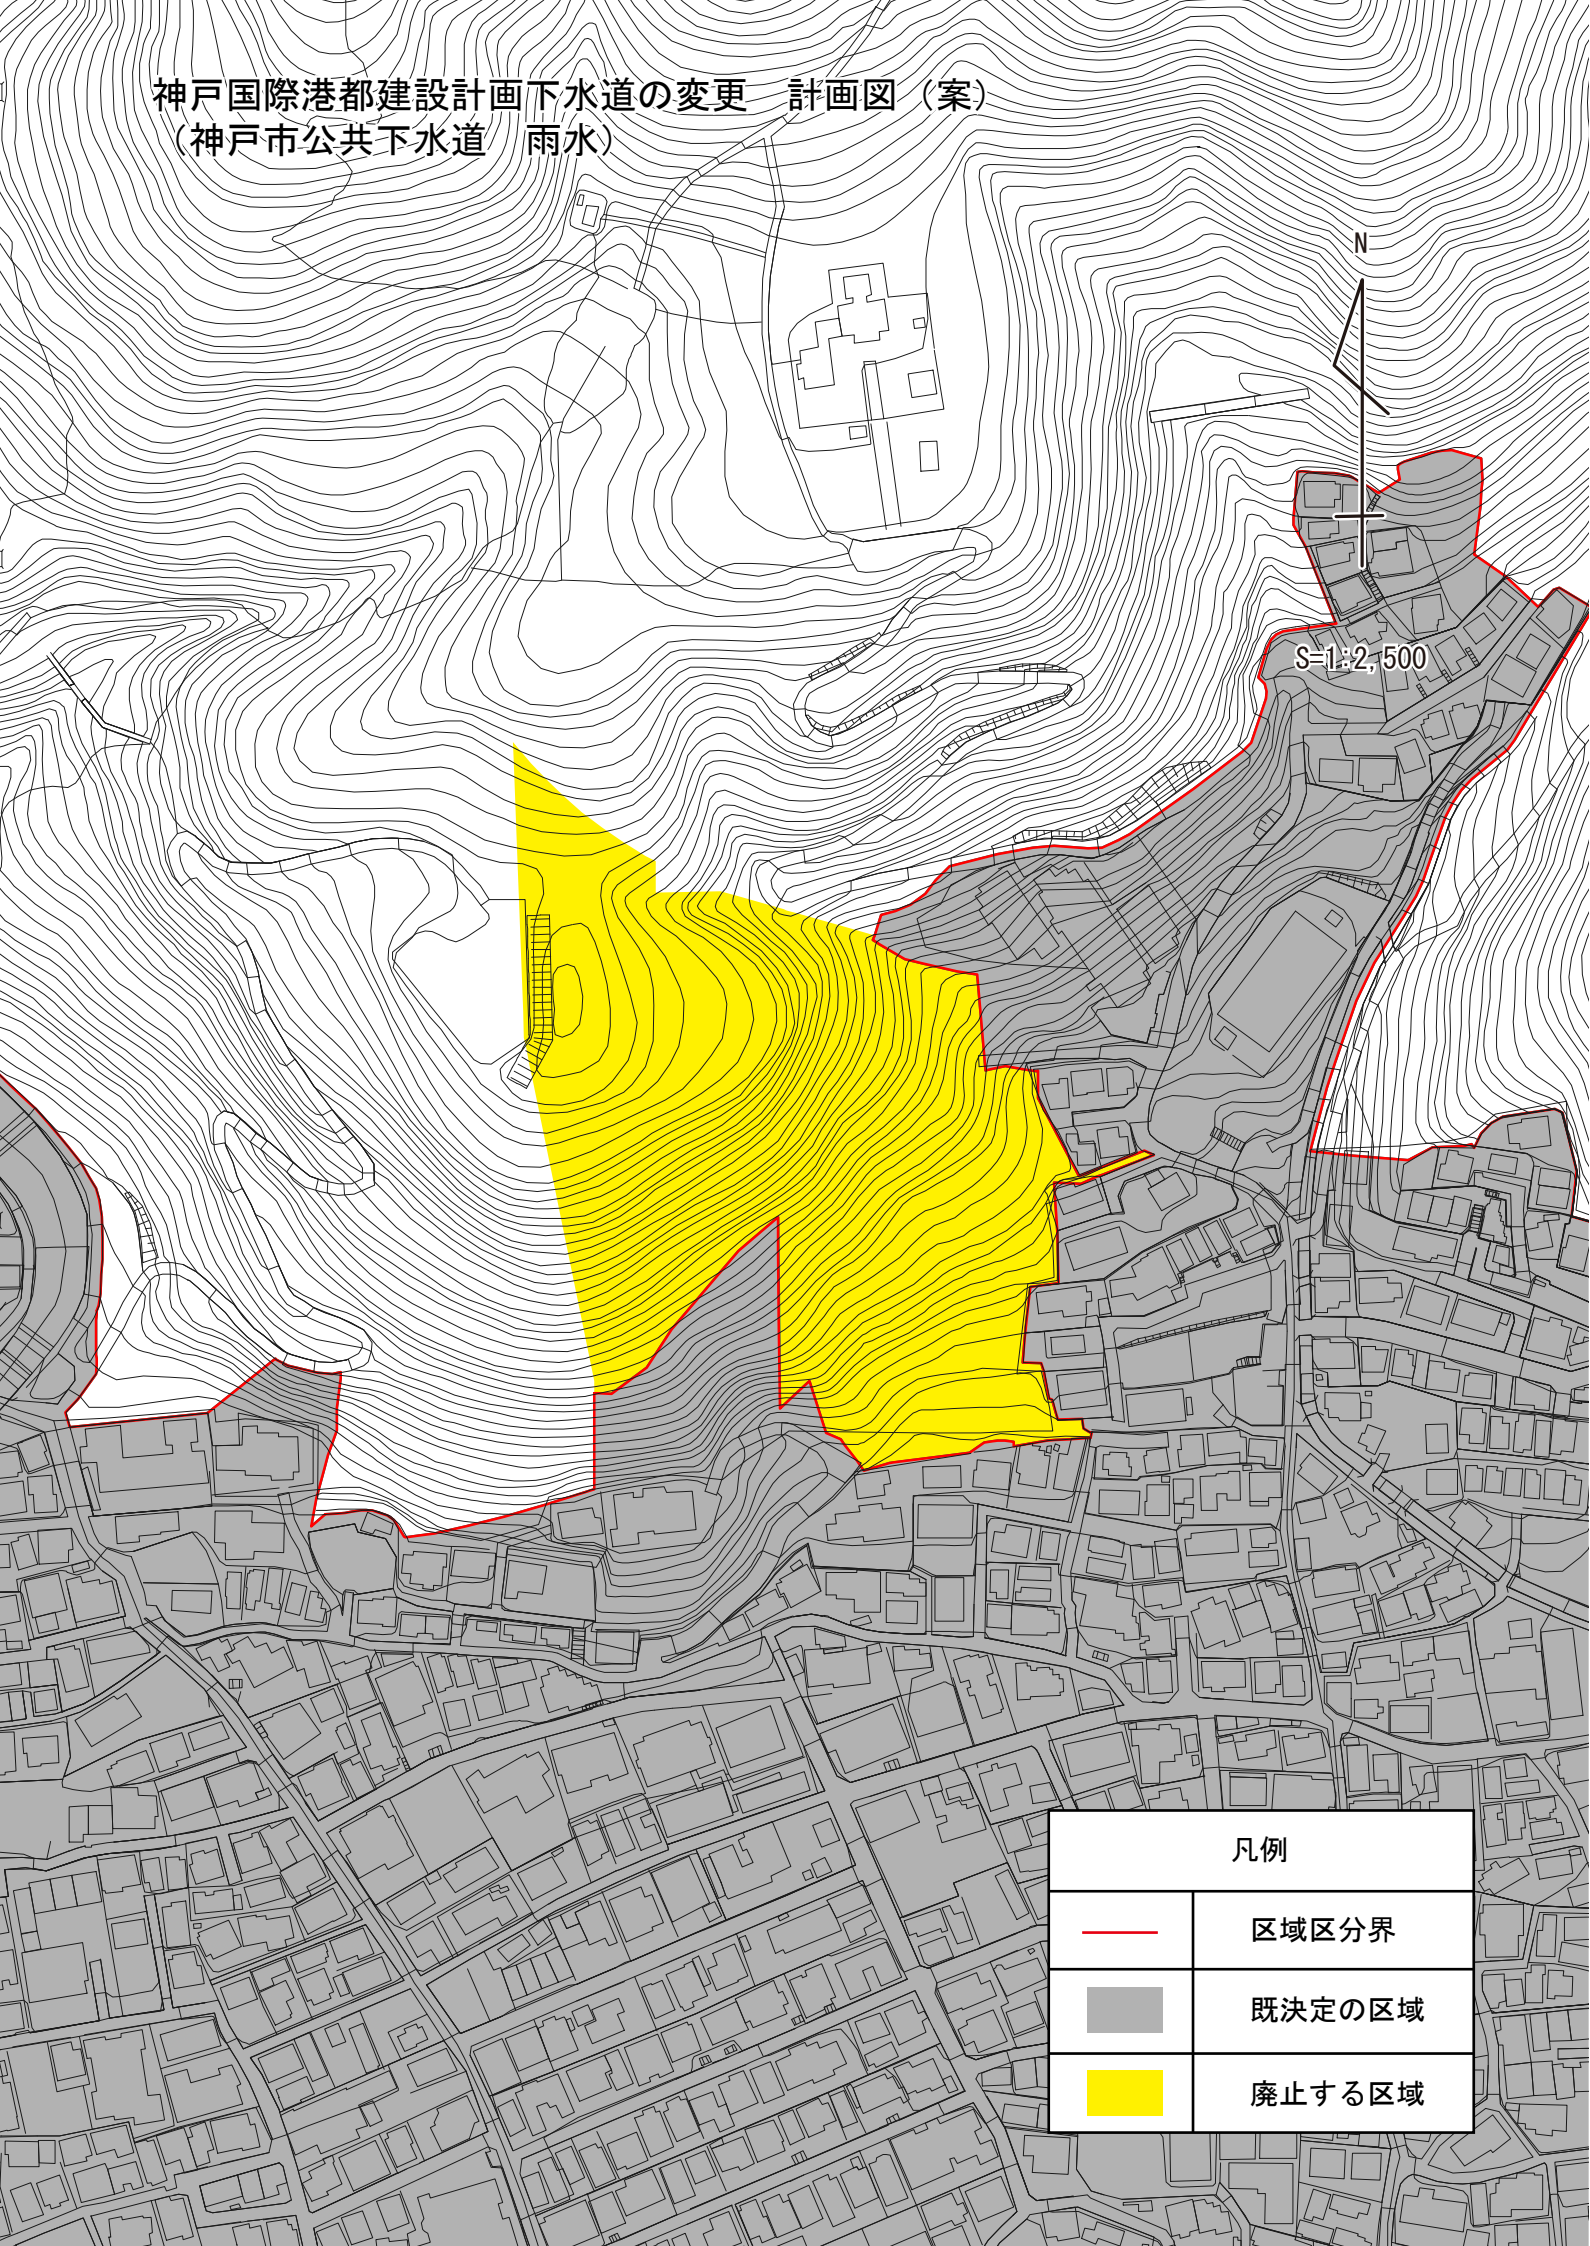

凡例

	区域区分界
	既決定の区域
	廃止する区域