


神戸国際港都建設計画特別緑地保全地区の変更 計画図（案）
（金鳥山・十文字山特別緑地保全地区）

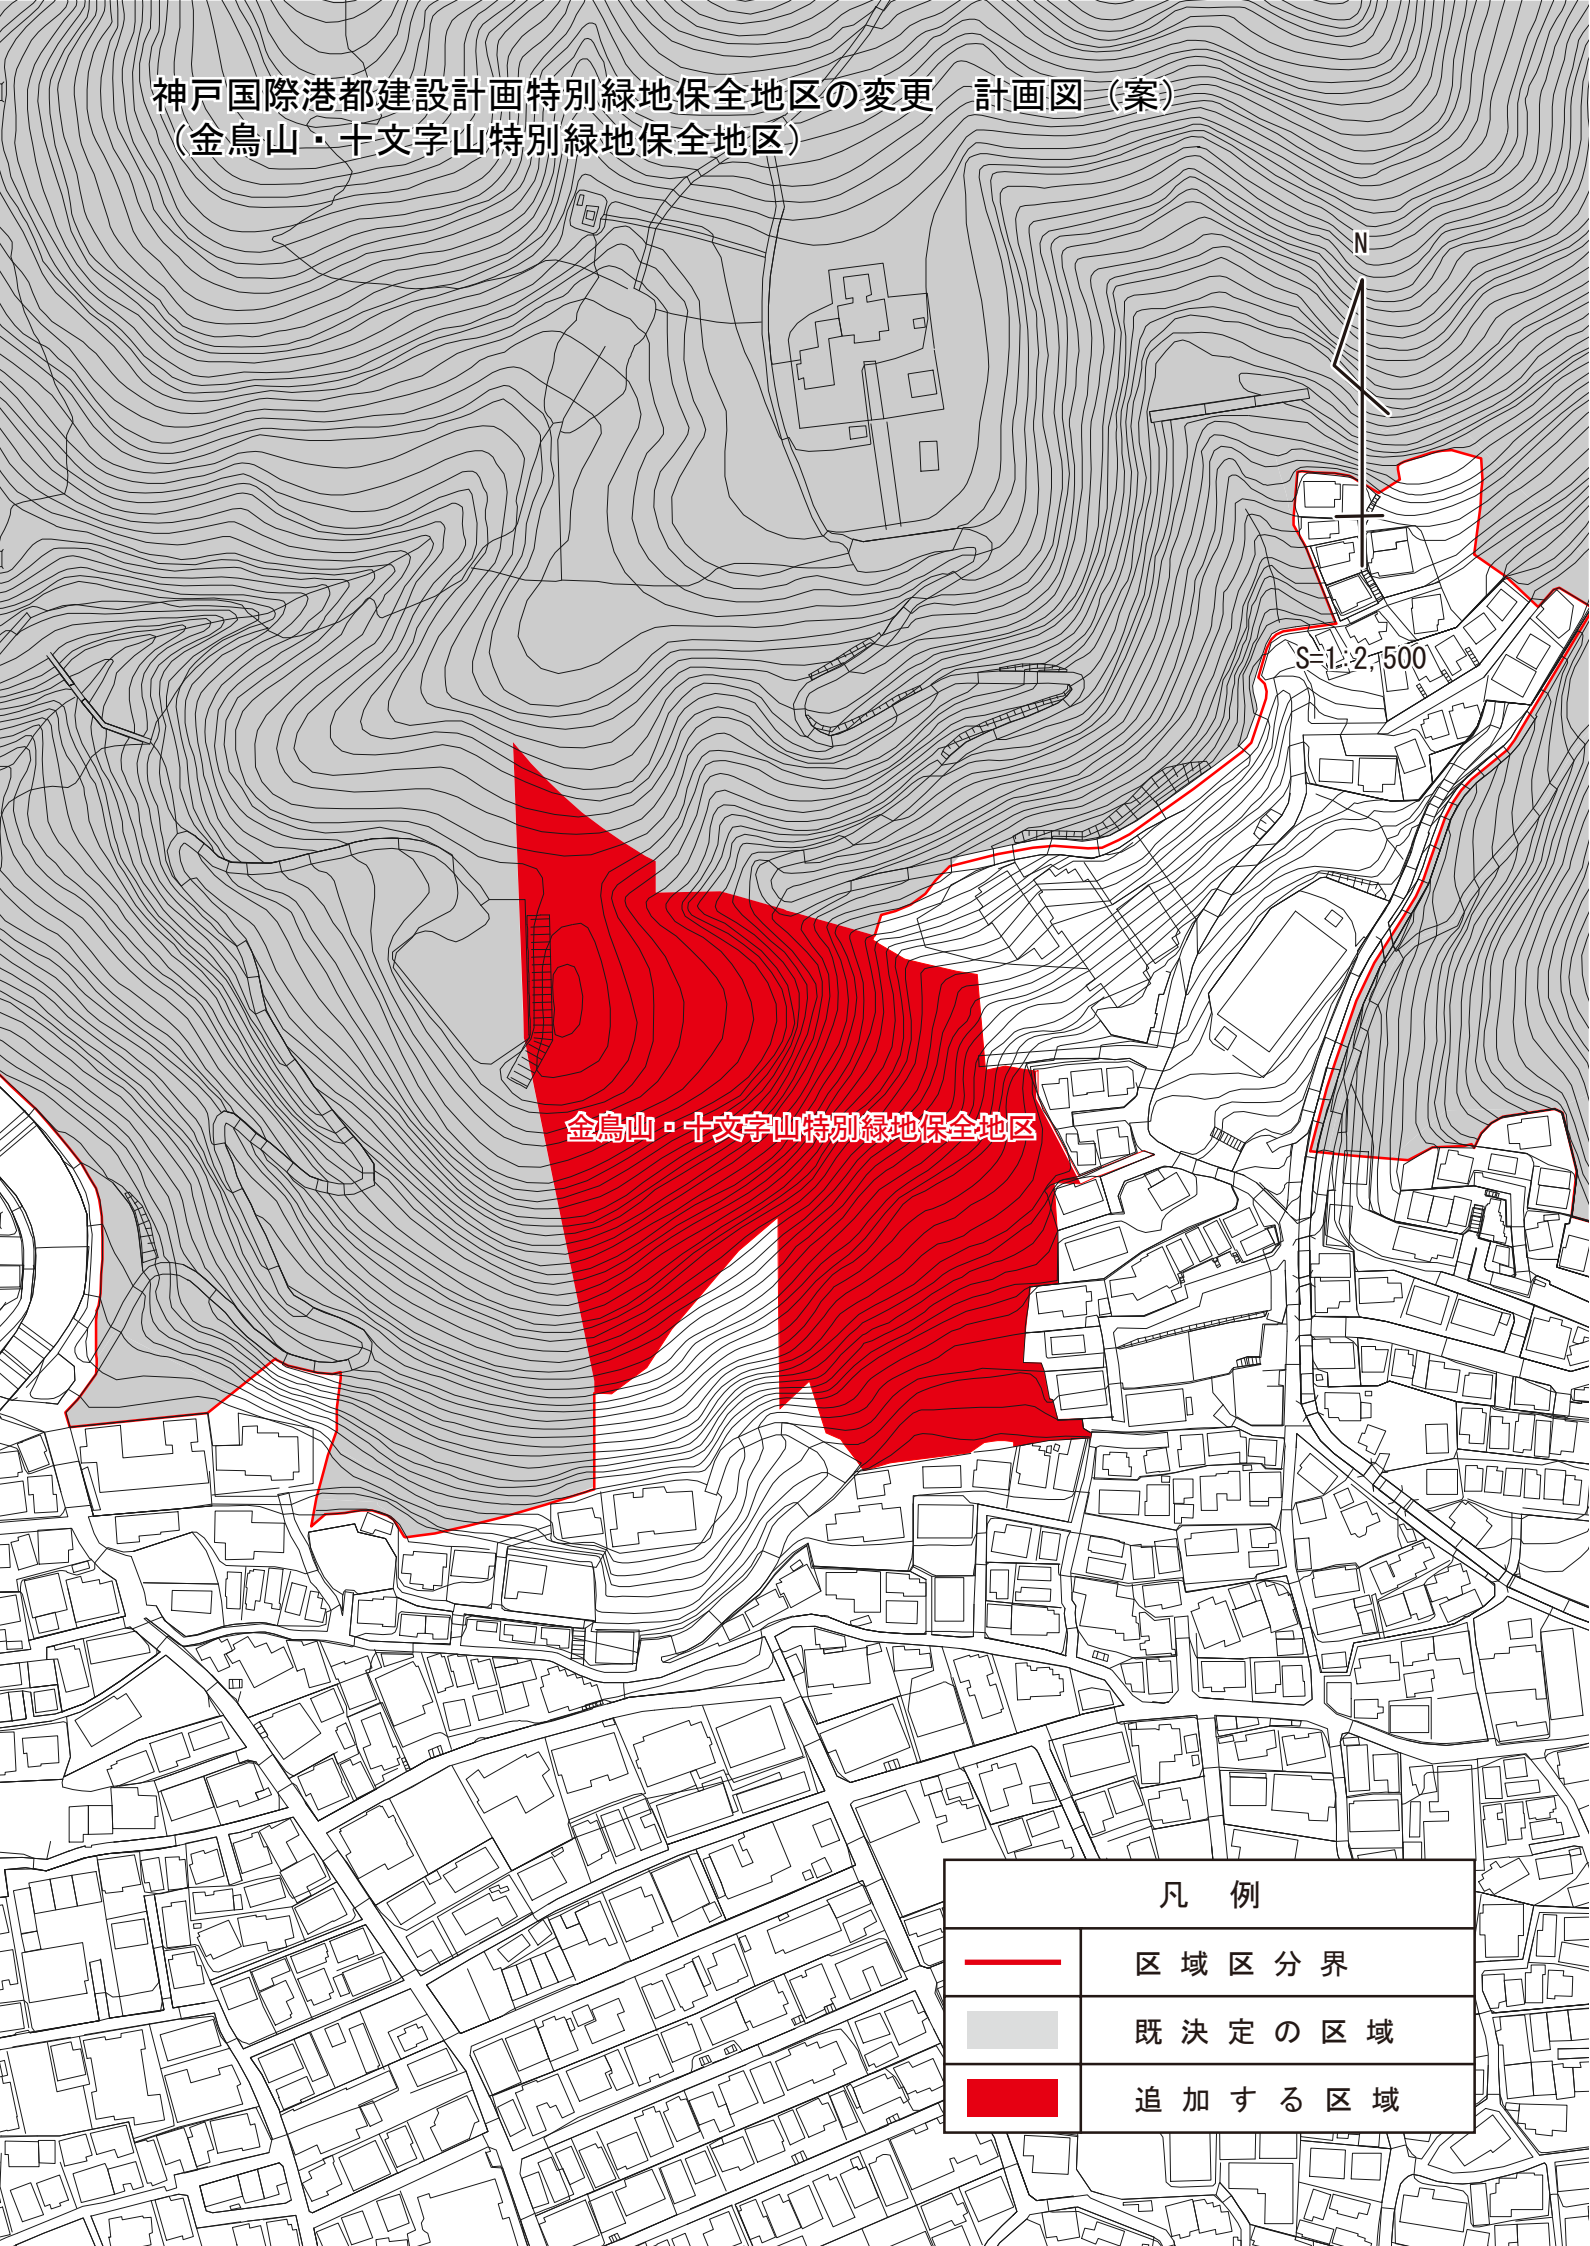

凡 例	
	区 域 区 分 界
	既 決 定 の 区 域
	追 加 す る 区 域