


神戸国際港都建設計画下水道の変更 計画図(案)
(神戸市公共下水道 雨水)

N

S=1:2,500

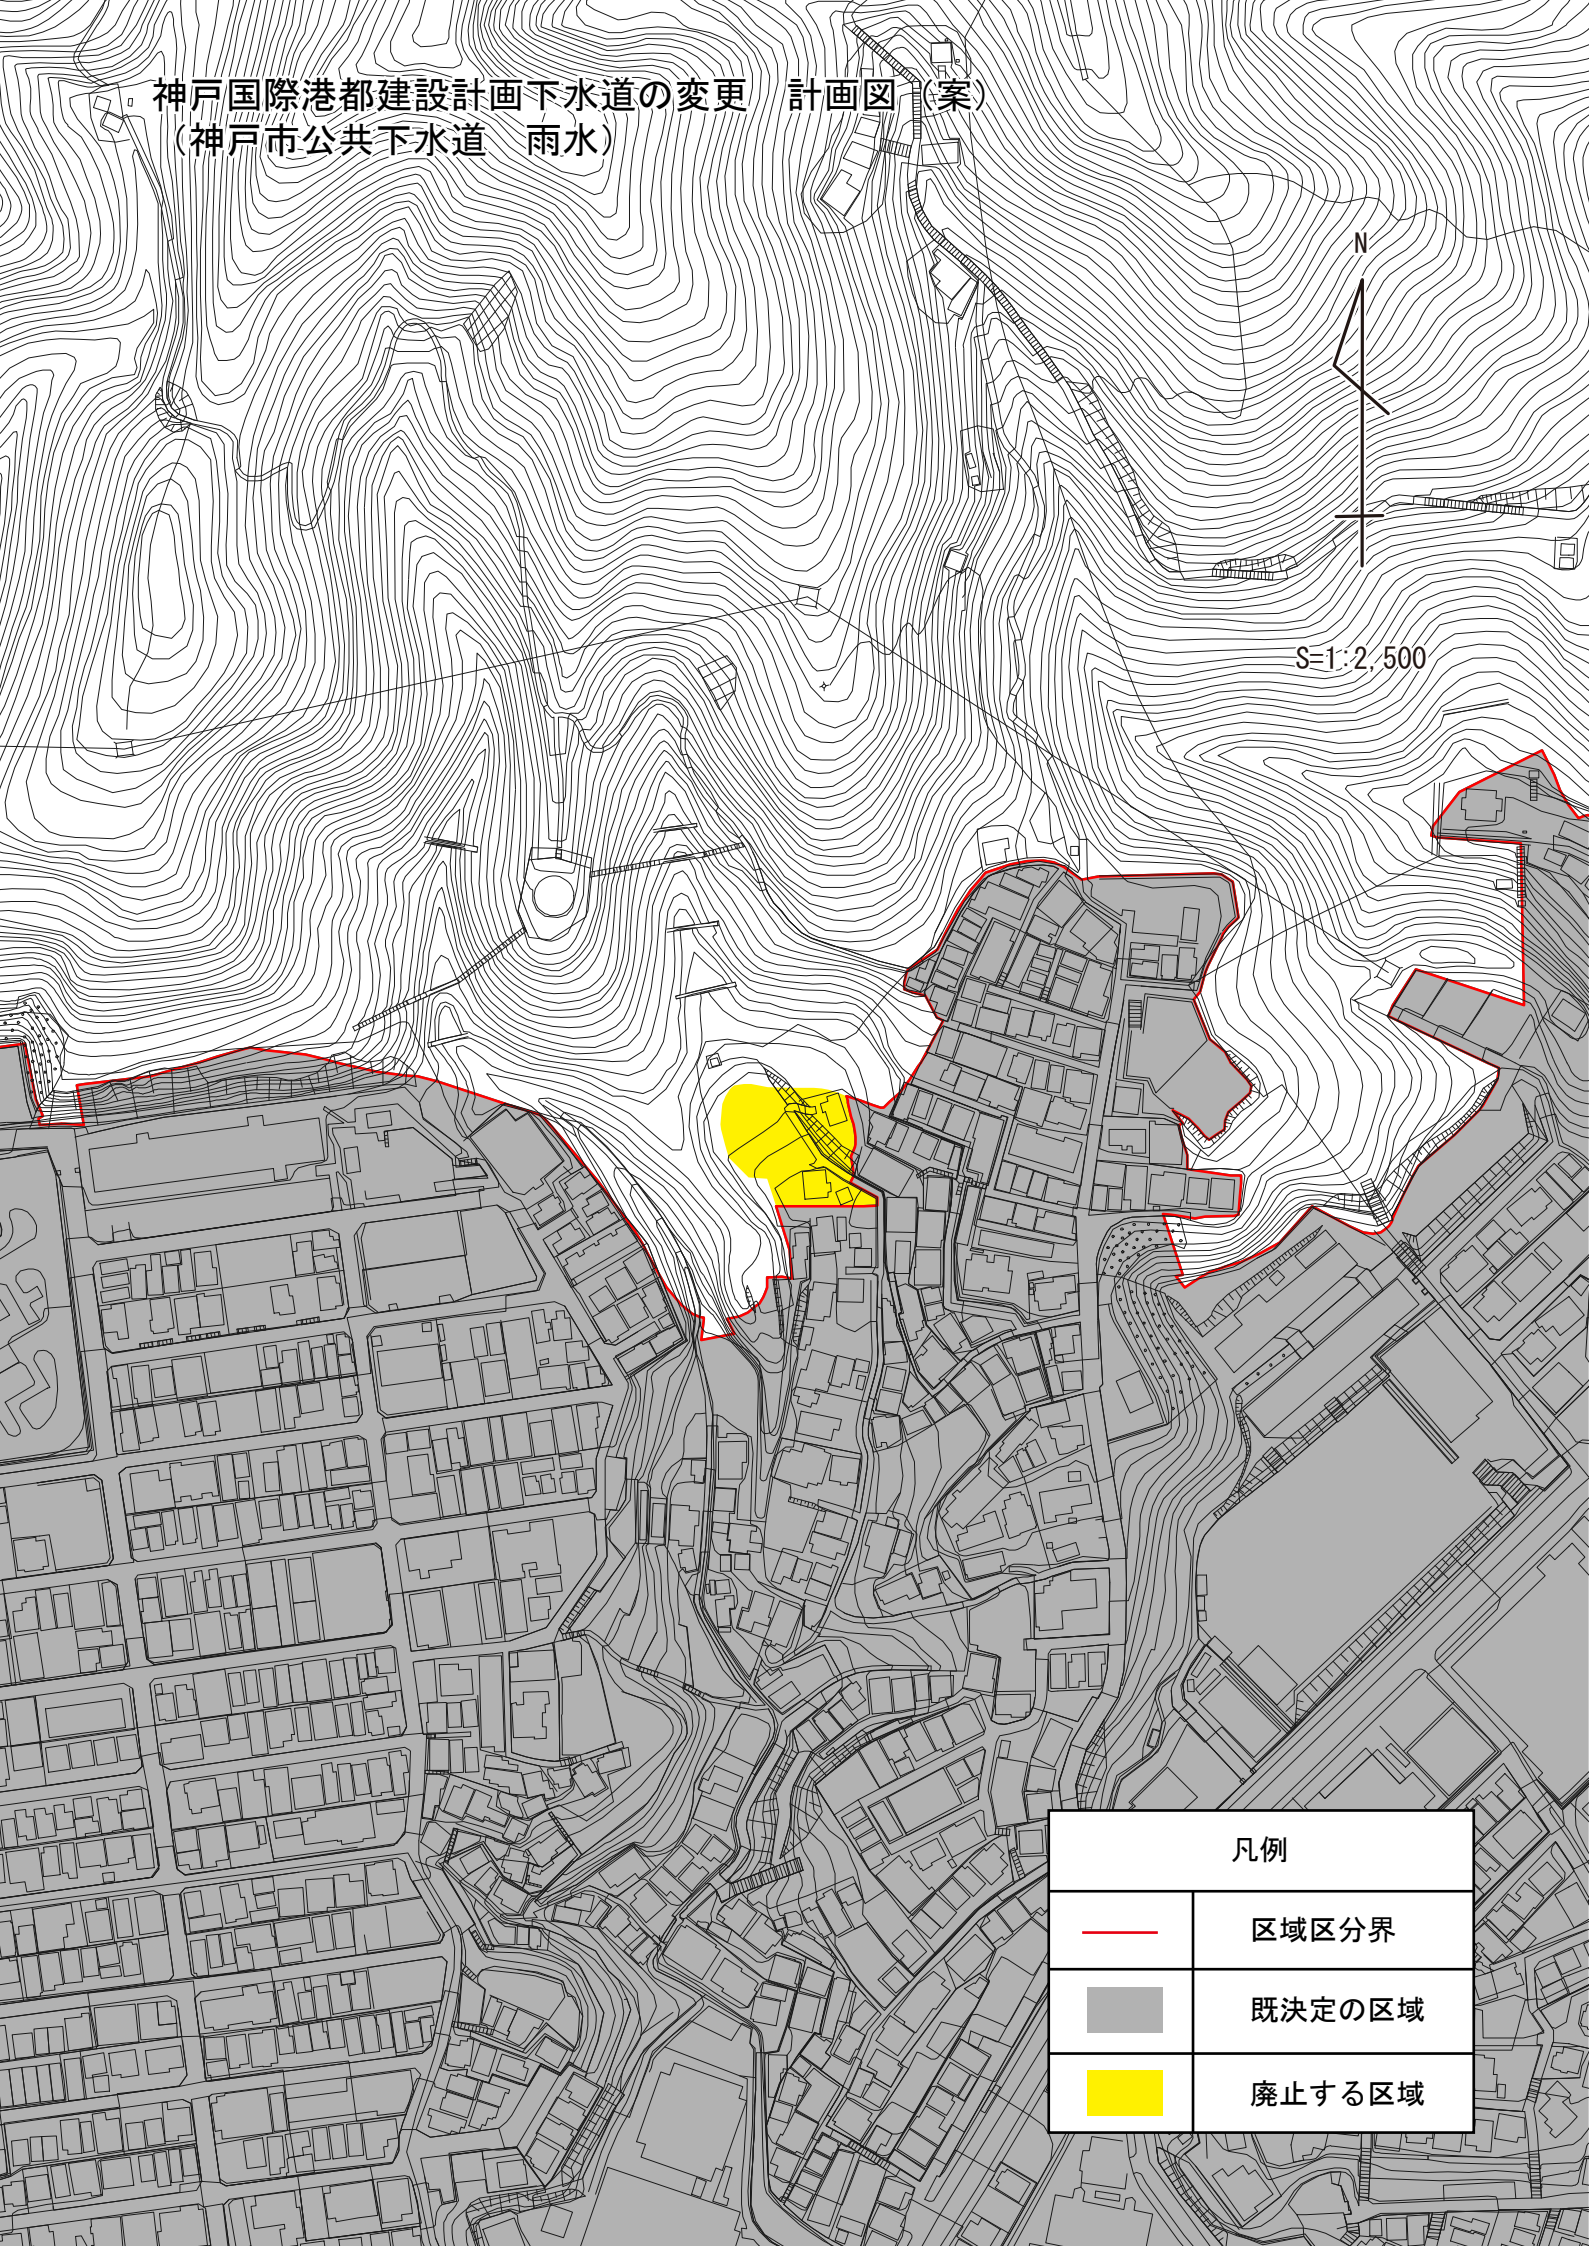

凡例



区域区分界



既決定の区域



廃止する区域