



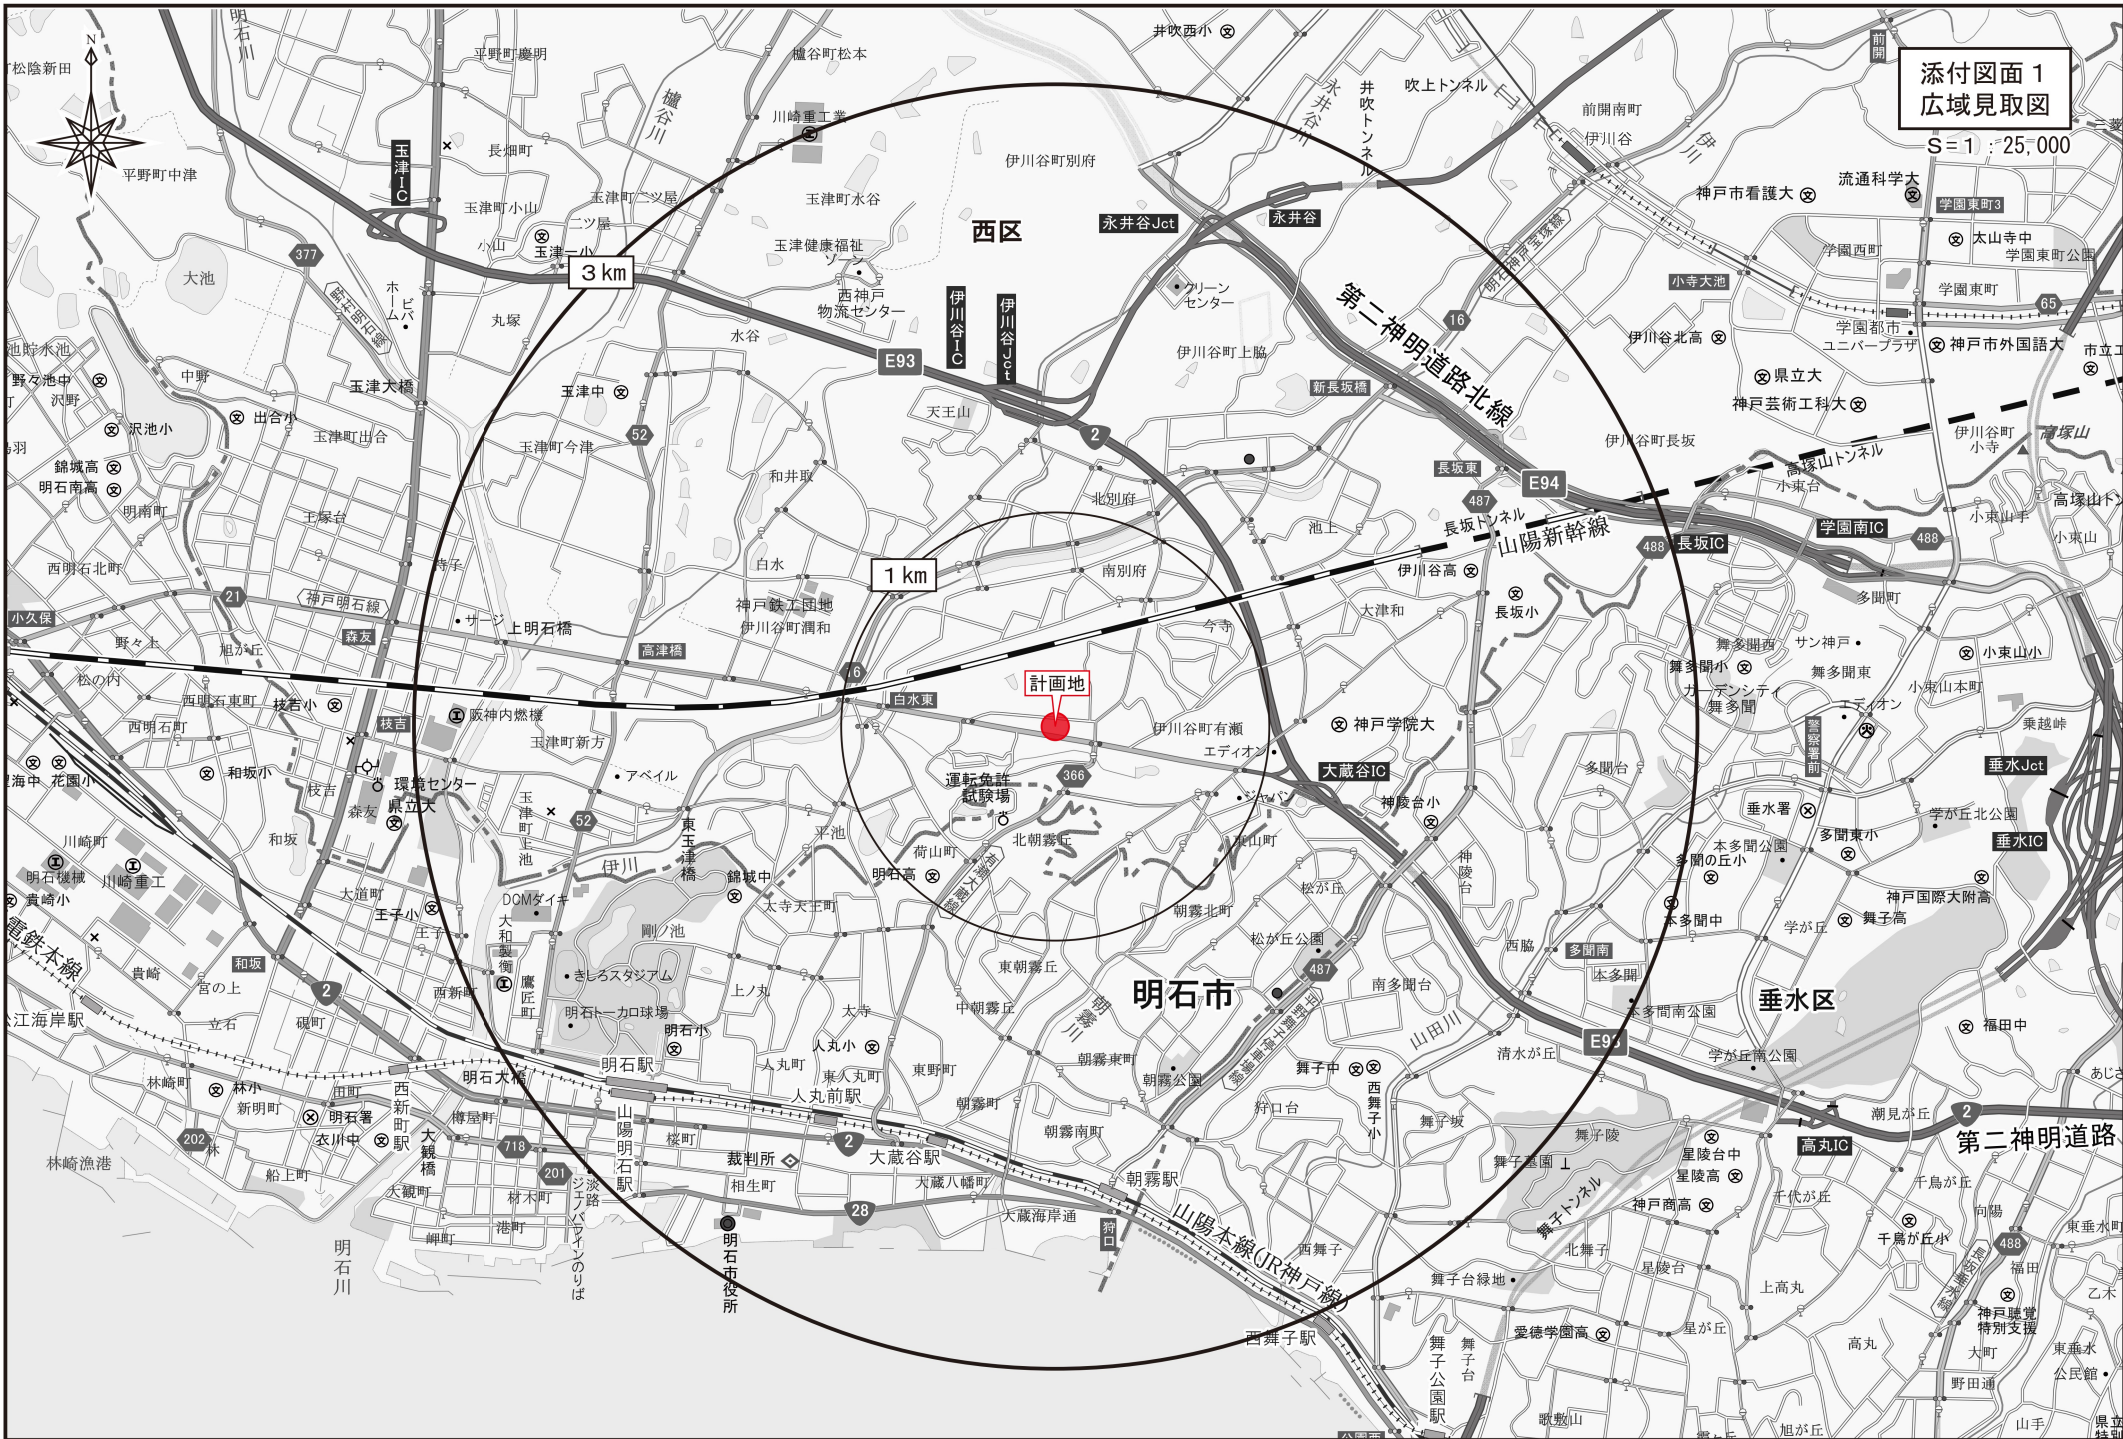


添付図面 1
広域見取図
S=1:25,000

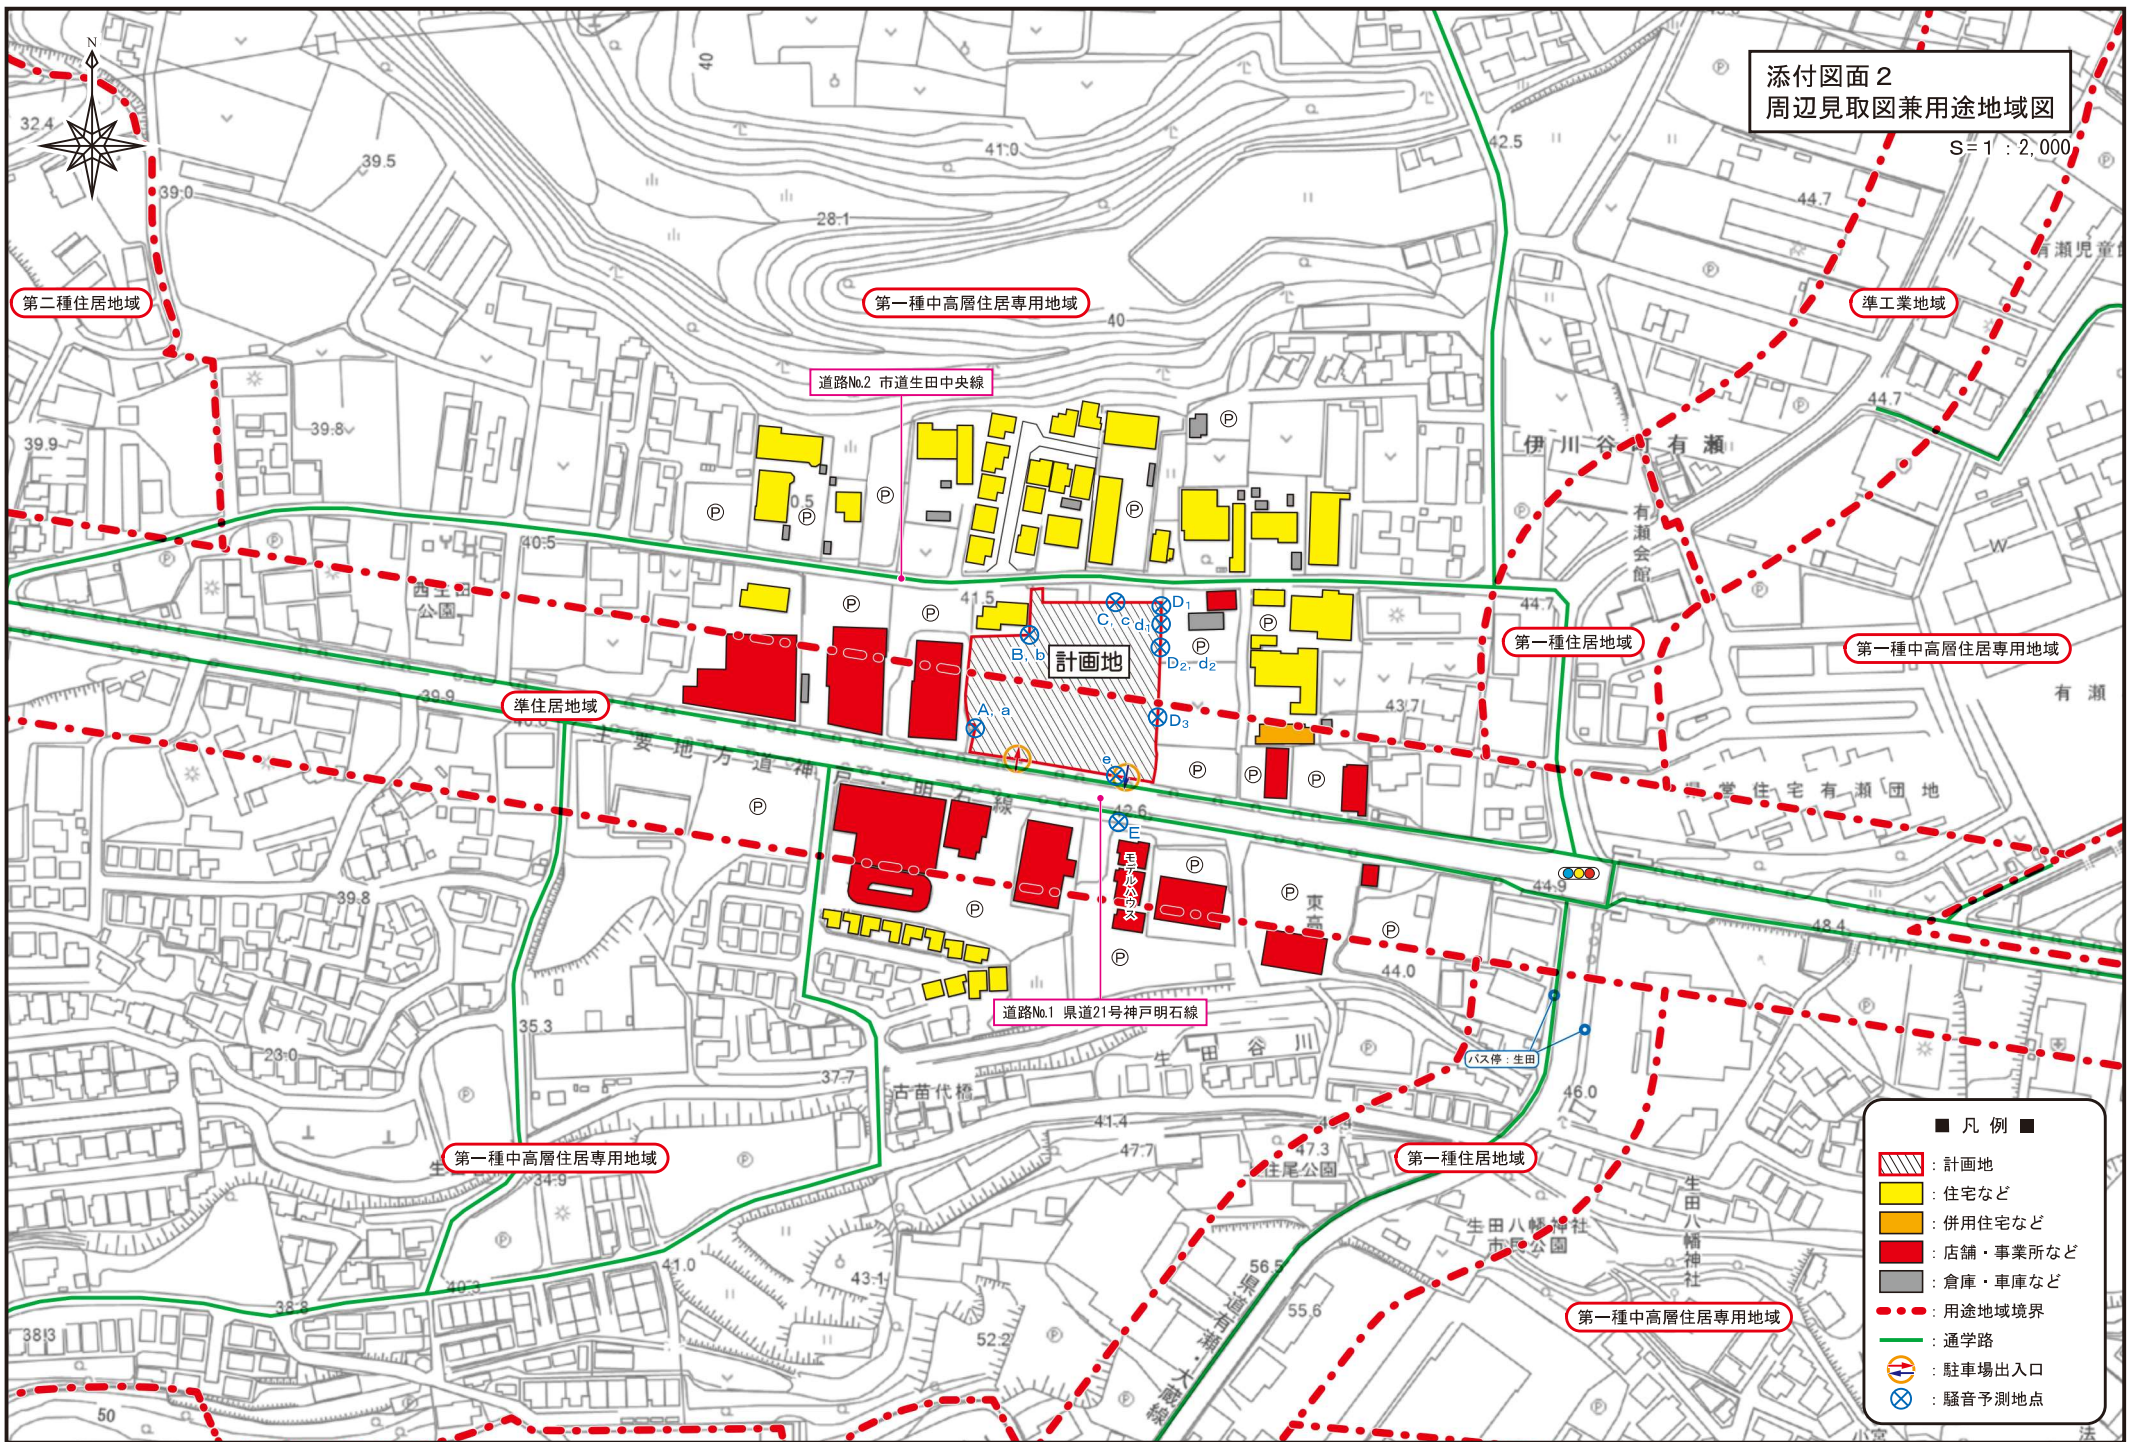



添付図面 3
建物配置図兼平面図

S=1:500

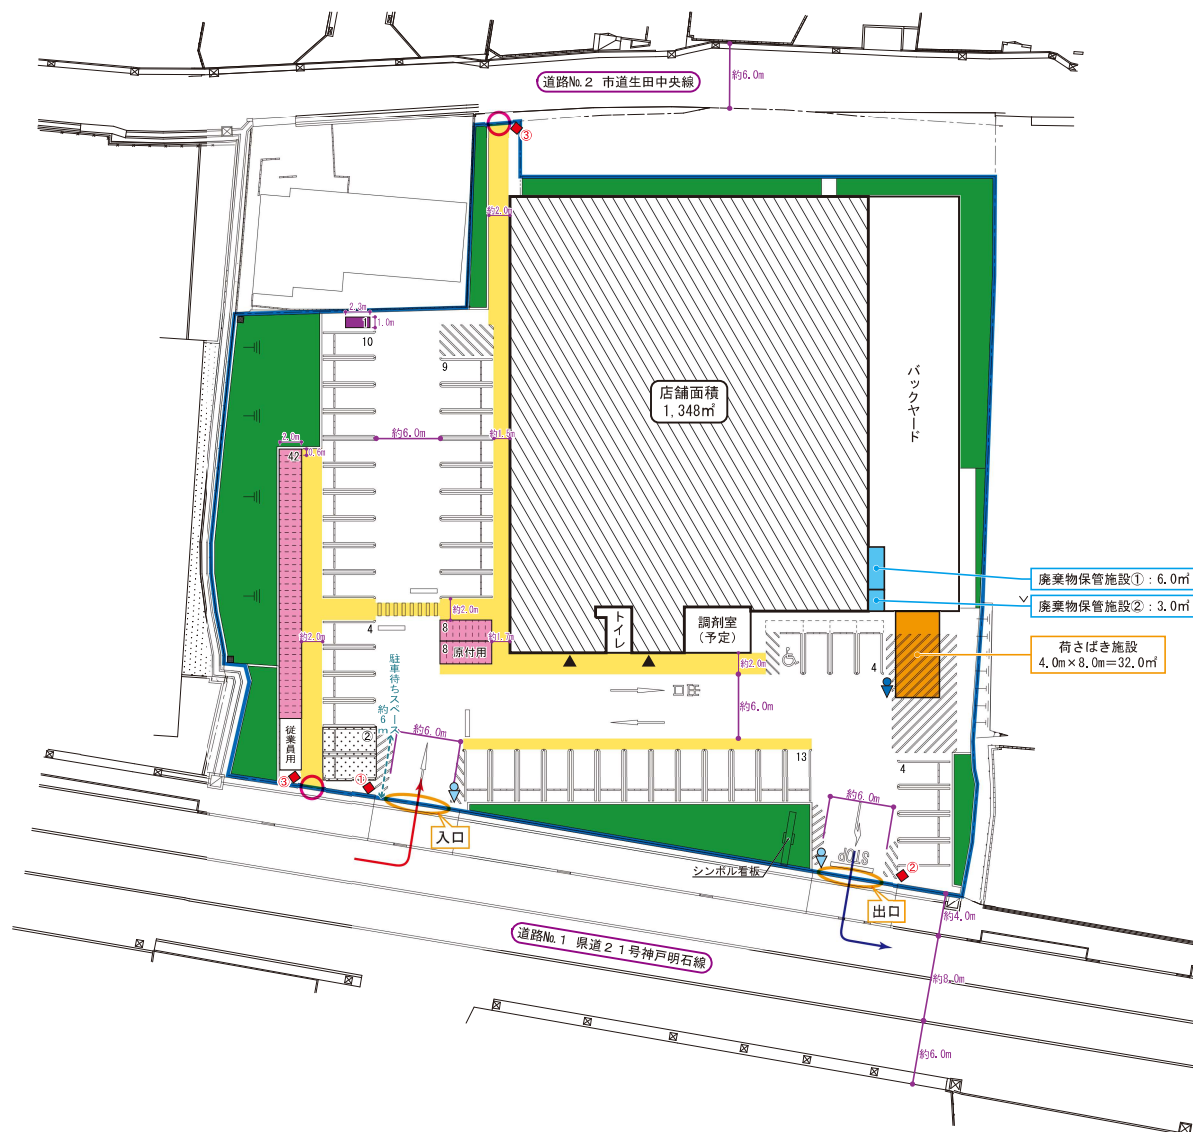


駐車場：41台 (全体収容台数：44台) (別途、従業員用2台)
駐輪場：58台 (原付用8台を含む)
自動二輪車置き場：1台

■ 凡 例 ■

- 敷地境界線
- 売場部分
- 荷さばき施設
- 廃棄物保管施設
- 駐輪場
- 自動二輪車置き場
- 従業員用駐車スペース
- 場内歩道
- 緑地
- 駐車場出入口
- 歩行者・自転車用出入口
- 来店客車両経路
- 退店客車両経路
- 店舗出入口
- 看板設置予定位置
- 交通整理員配置予定位置(繁忙期)
- 交通整理員配置予定位置(営業時間中の搬入時)


《看板イメージ例》

- ① 【内面】 【外面】
- 入口専用 P 右折入庫禁止
- ② 【内面】 【外面】
- 通学路注意!! 一旦停止 左右安全確認 右折出庫禁止 出口専用
- ③ 【外面】
- 歩行者 自転車 専用出入口 自転車は 押して通行

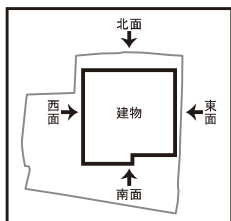


添付図面 4
建物立面図


S=1 : 200

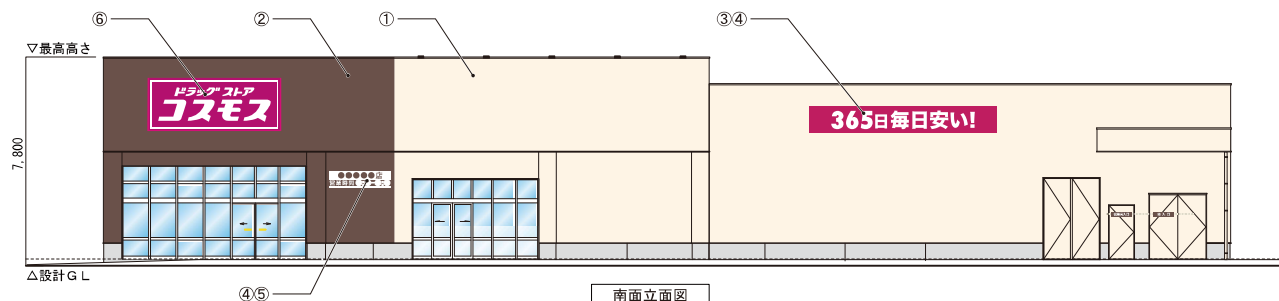


南面立面図

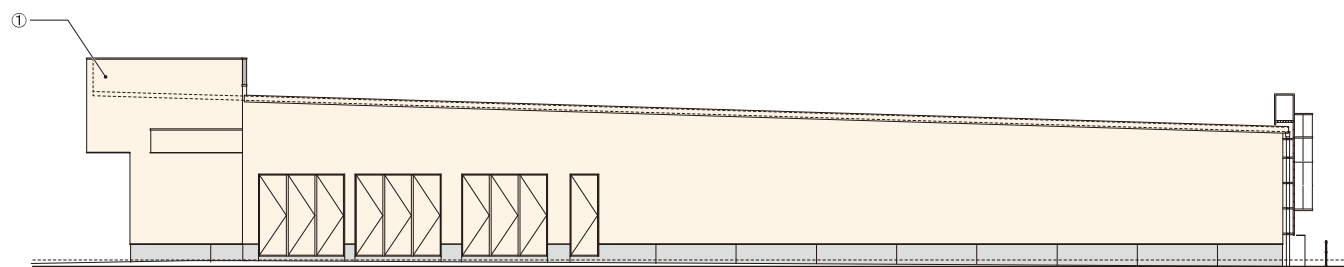

東面立面図

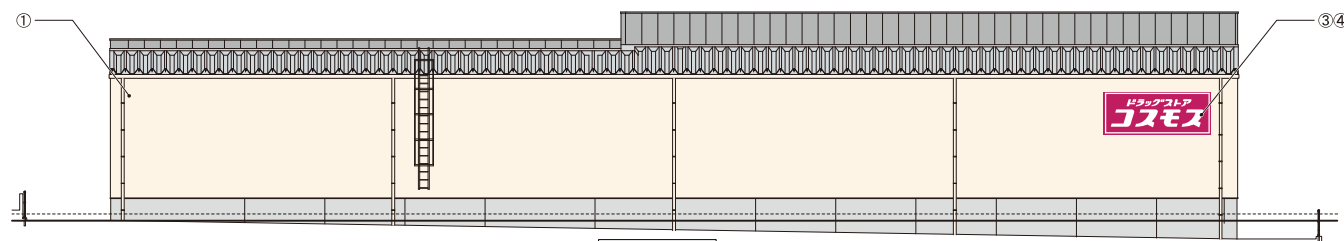

北面立面図

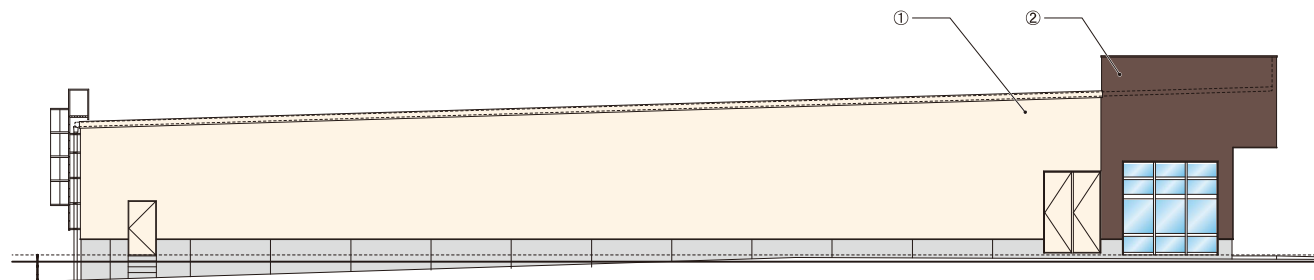

西面立面図

No.	色	色相	明度	彩度
①	□ 外壁 : ベージュ	6.54YR	8.39	1.74
②	■ 外壁 : 焦げ茶	5.82YR	2.5	1.95
③	■ サイン : ピンク	9.0RP	4.1	12.5
④	□ サイン : ホワイト	8.51BG	9.35	0.18
⑤	■ サイン : セピア	5.76YR	2.50	2.30
⑥	■ サイン : パッションピンク	7.2RP	3.8	16.80

※ 当該立面図は店舗外観のイメージを示すものであり、詳細は変更になることがあります。

① 道路No. 1 県道 2 1 号神戸明石線




② 道路No. 1 県道 2 1 号神戸明石線



③ 道路No. 1 県道 2 1 号神戸明石線



④ 道路No. 1 県道 2 1 号神戸明石線

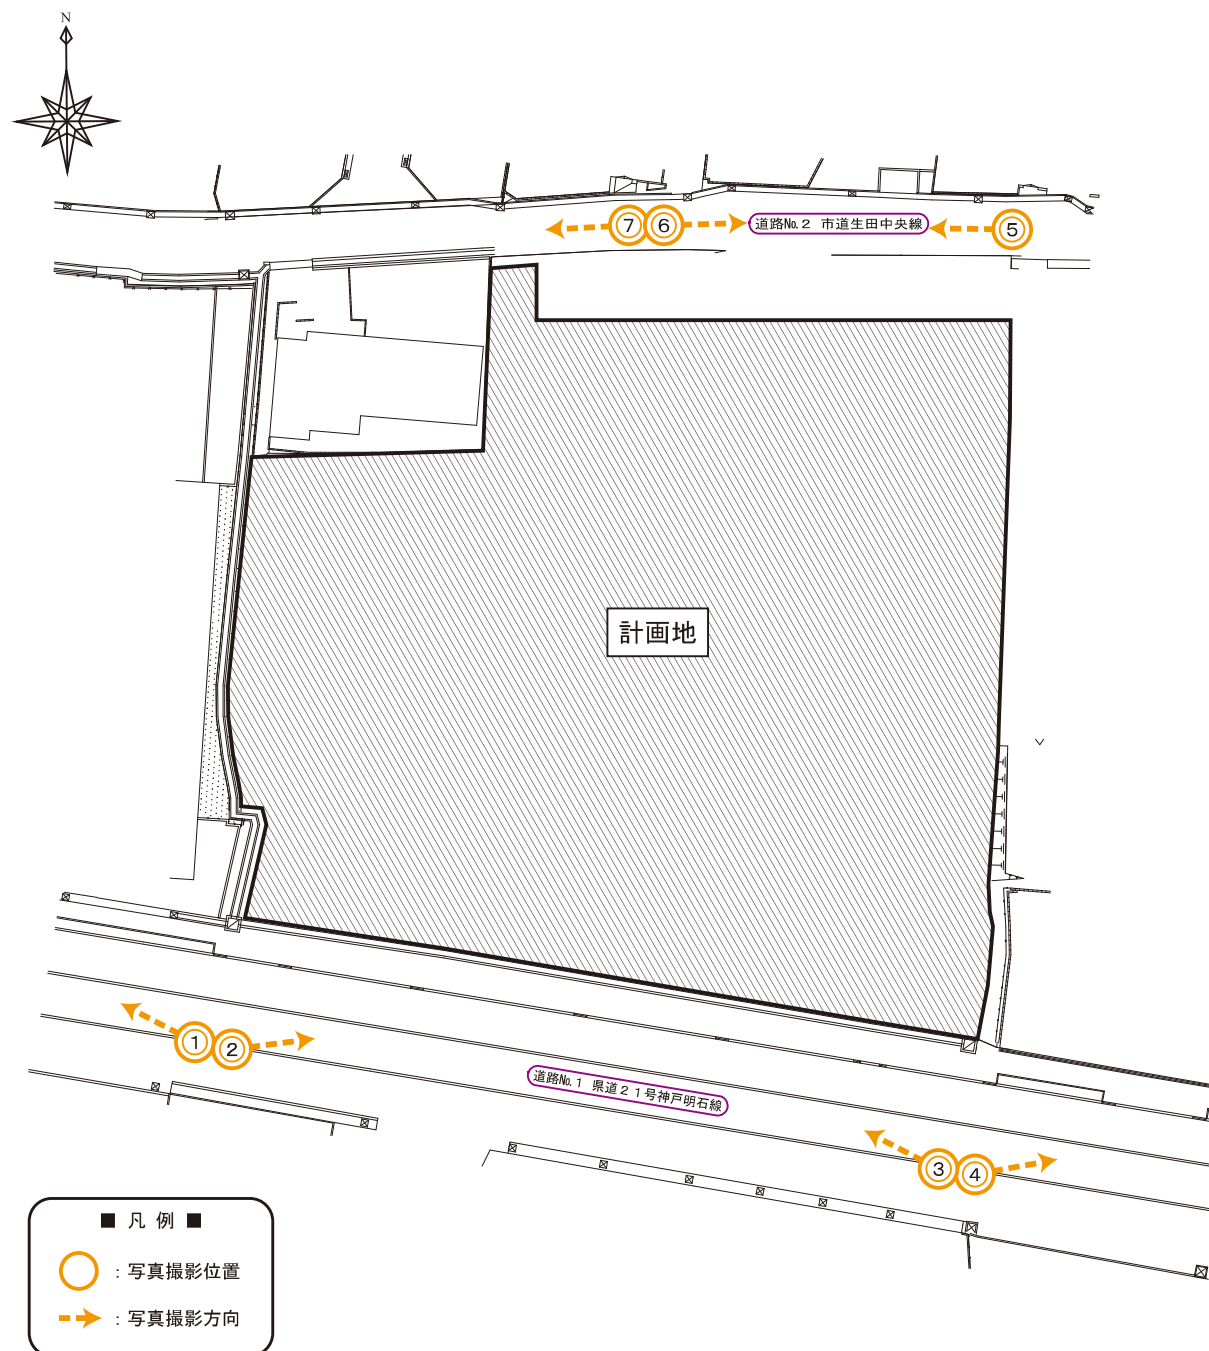

添付図面 6
周辺道路状況図

S=1 : 500

⑤ 道路No. 2 市道生田中央線



⑥ 道路No. 2 市道生田中央線



⑦ 道路No. 2 市道生田中央線





添付図面 7
騒音発生源位置図

S=1:500



- 凡 例 ■
- : 敷地境界線
 - : 駐車場出入口
 - : 搬出入車両等出入口
 - : 荷さばき施設
 - : 廃棄物保管施設
 - : 空調用室外機
 - : 冷蔵庫用室外機
 - : 換気ファン
 - : 荷さばき等作業位置
 - : 来店客車両のドア開閉音
 - : 車両走行路
 - : 騒音予測地点