



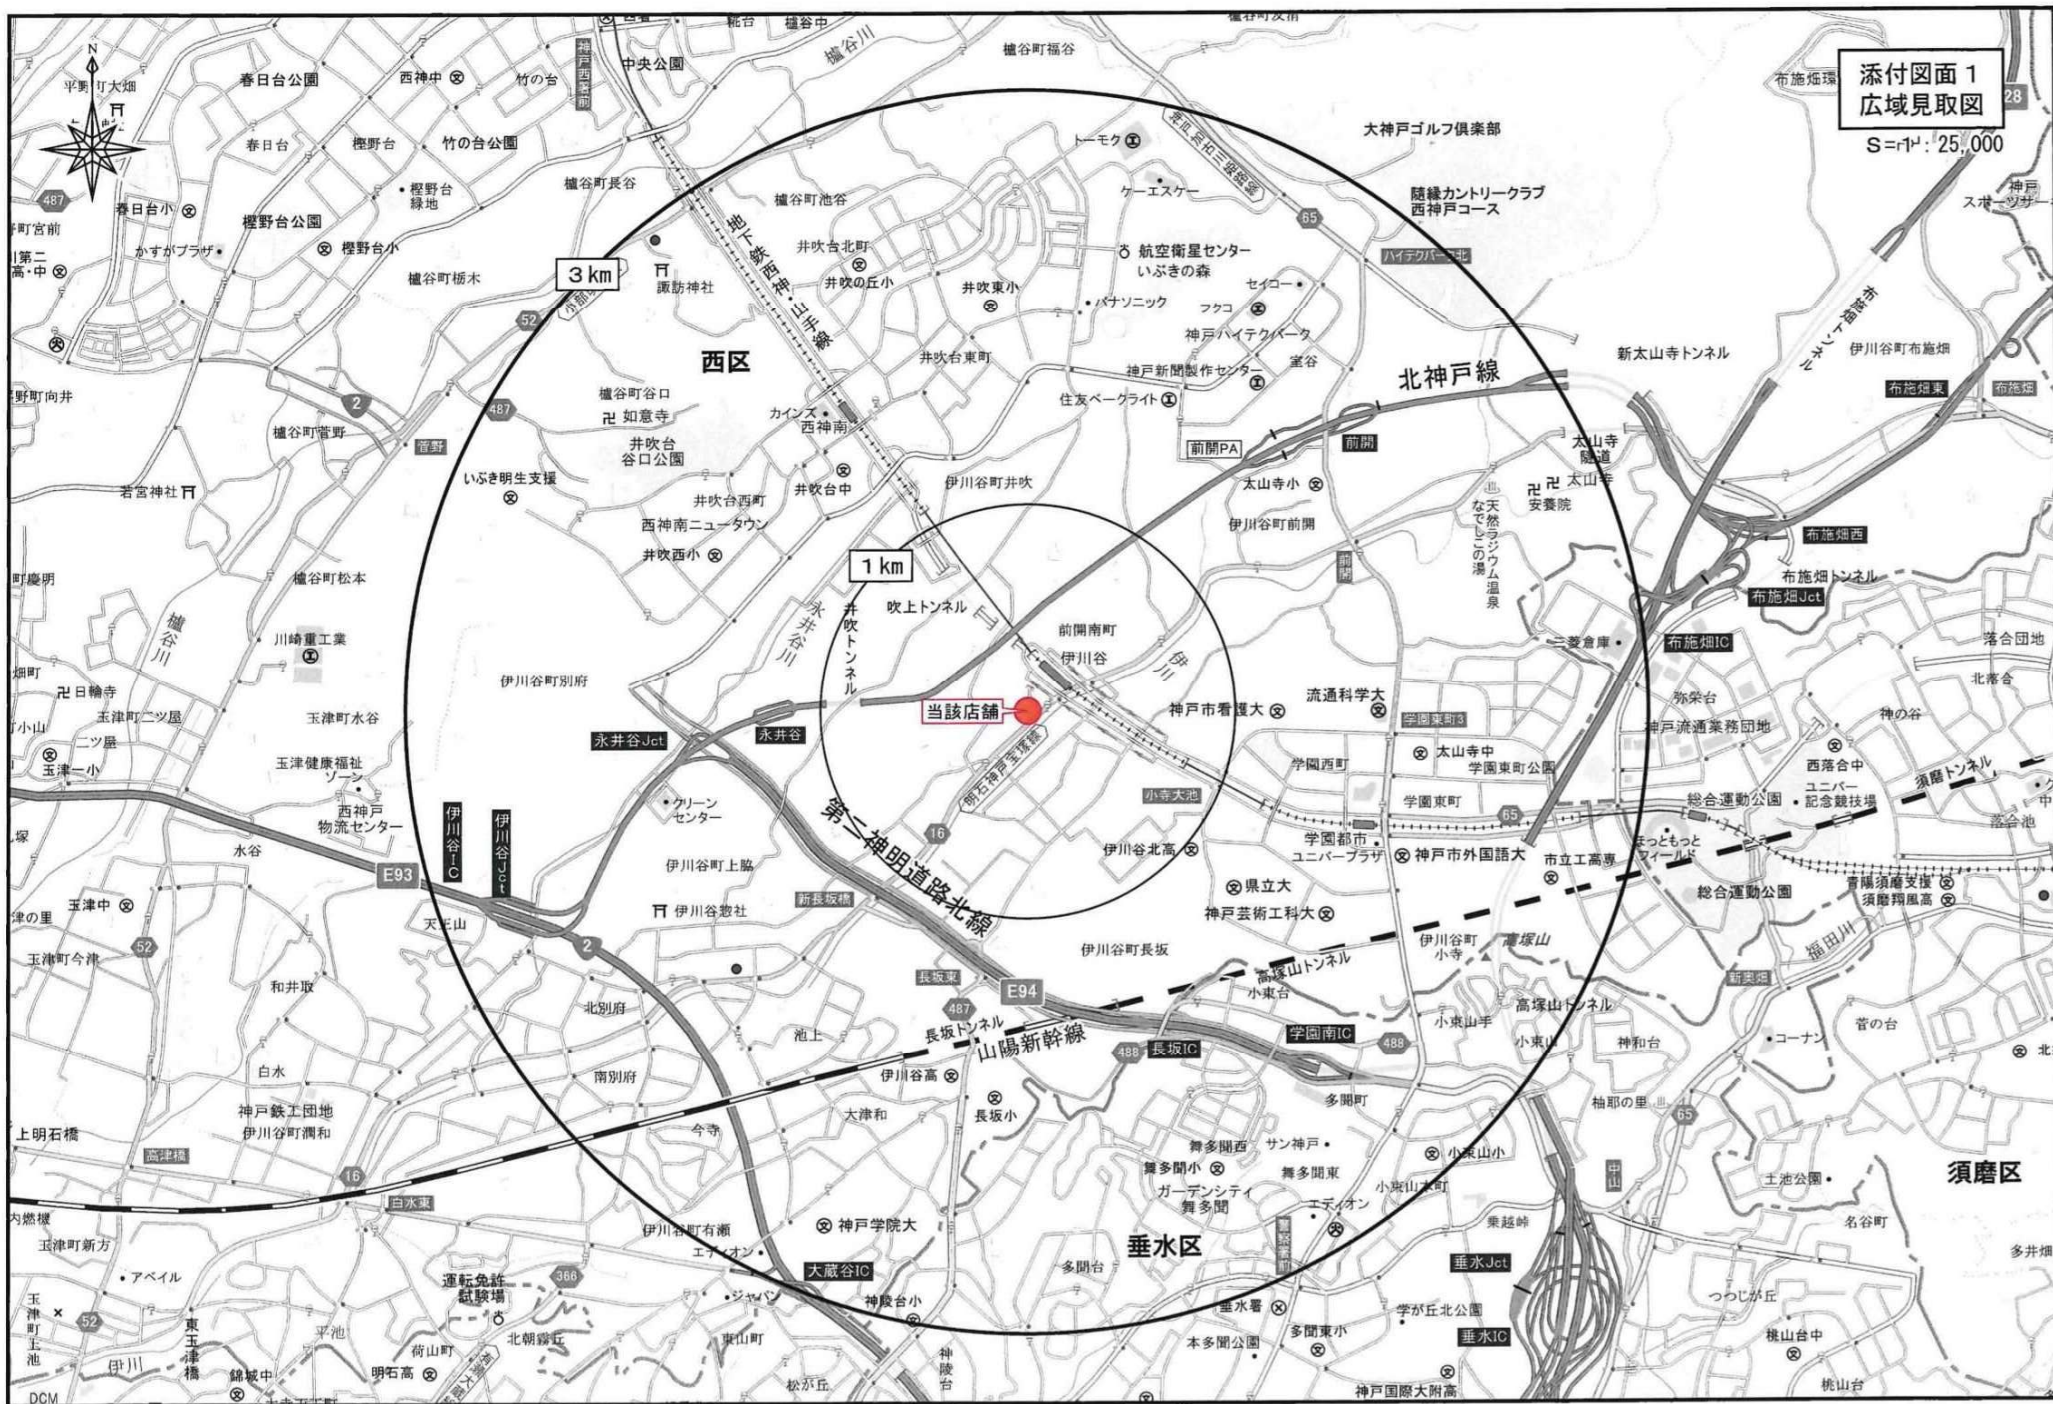

添付図面 1
広域見取図
S=1:25,000

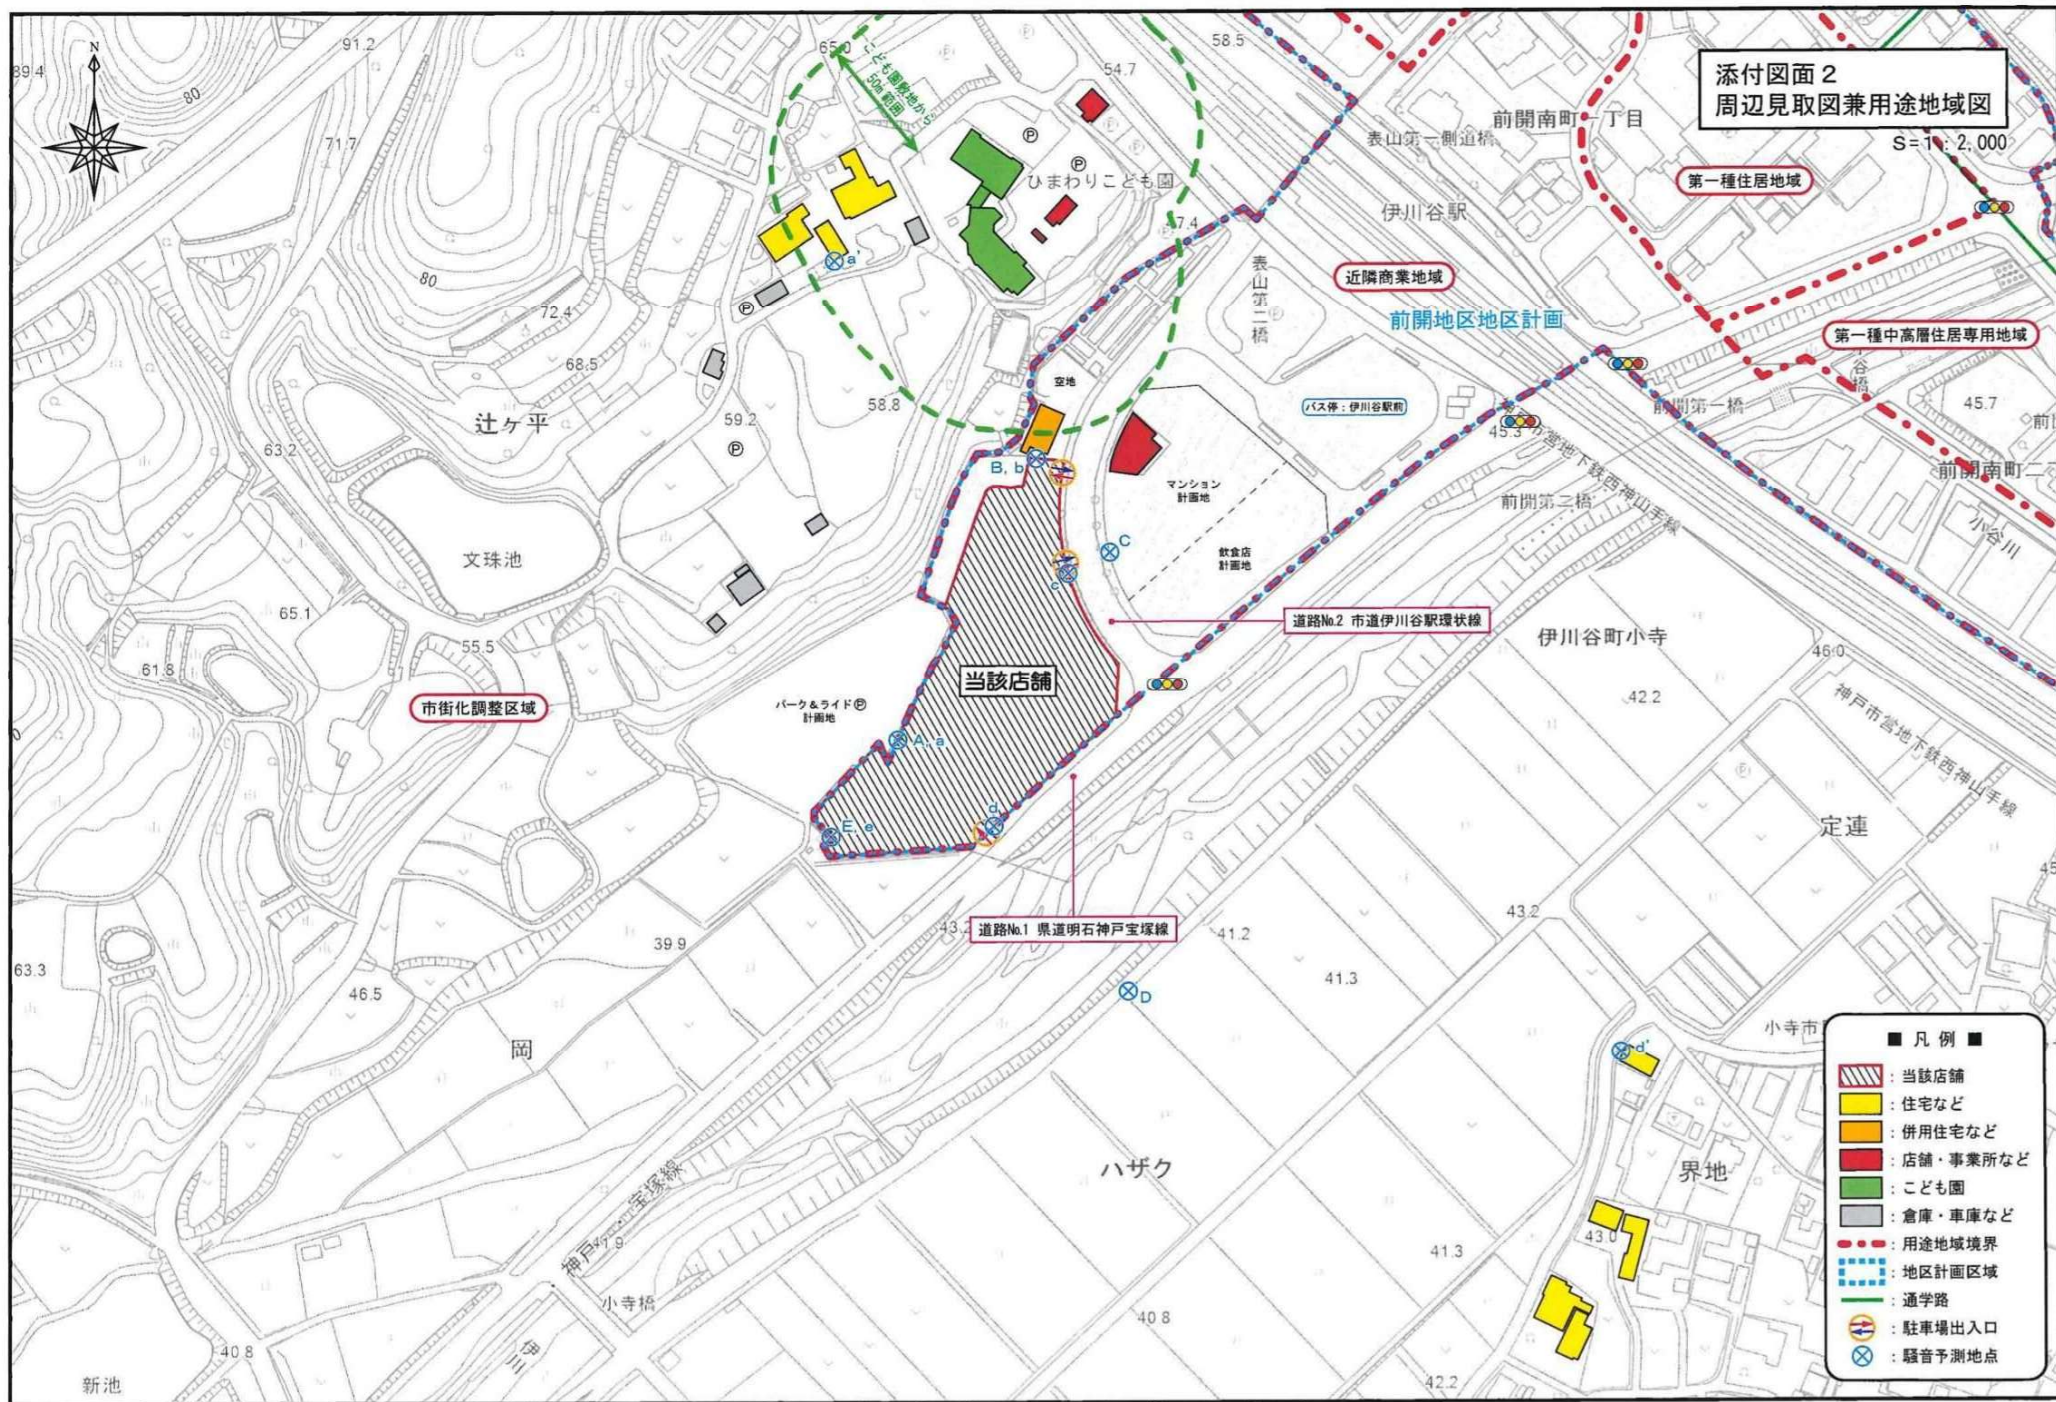



添付図面 3-1
建物配置図【変更前】



S=1:600





添付図面 3-2
1階・R階平面図【変更前】


S=1:600

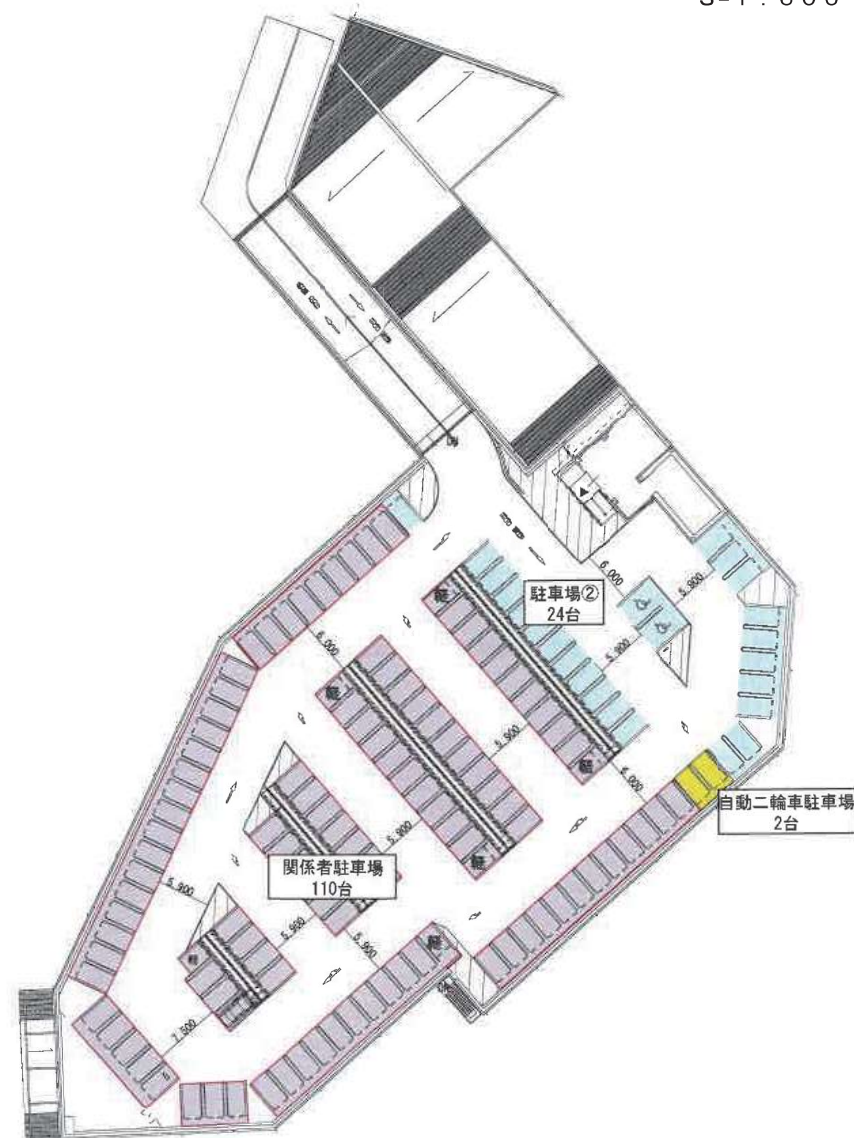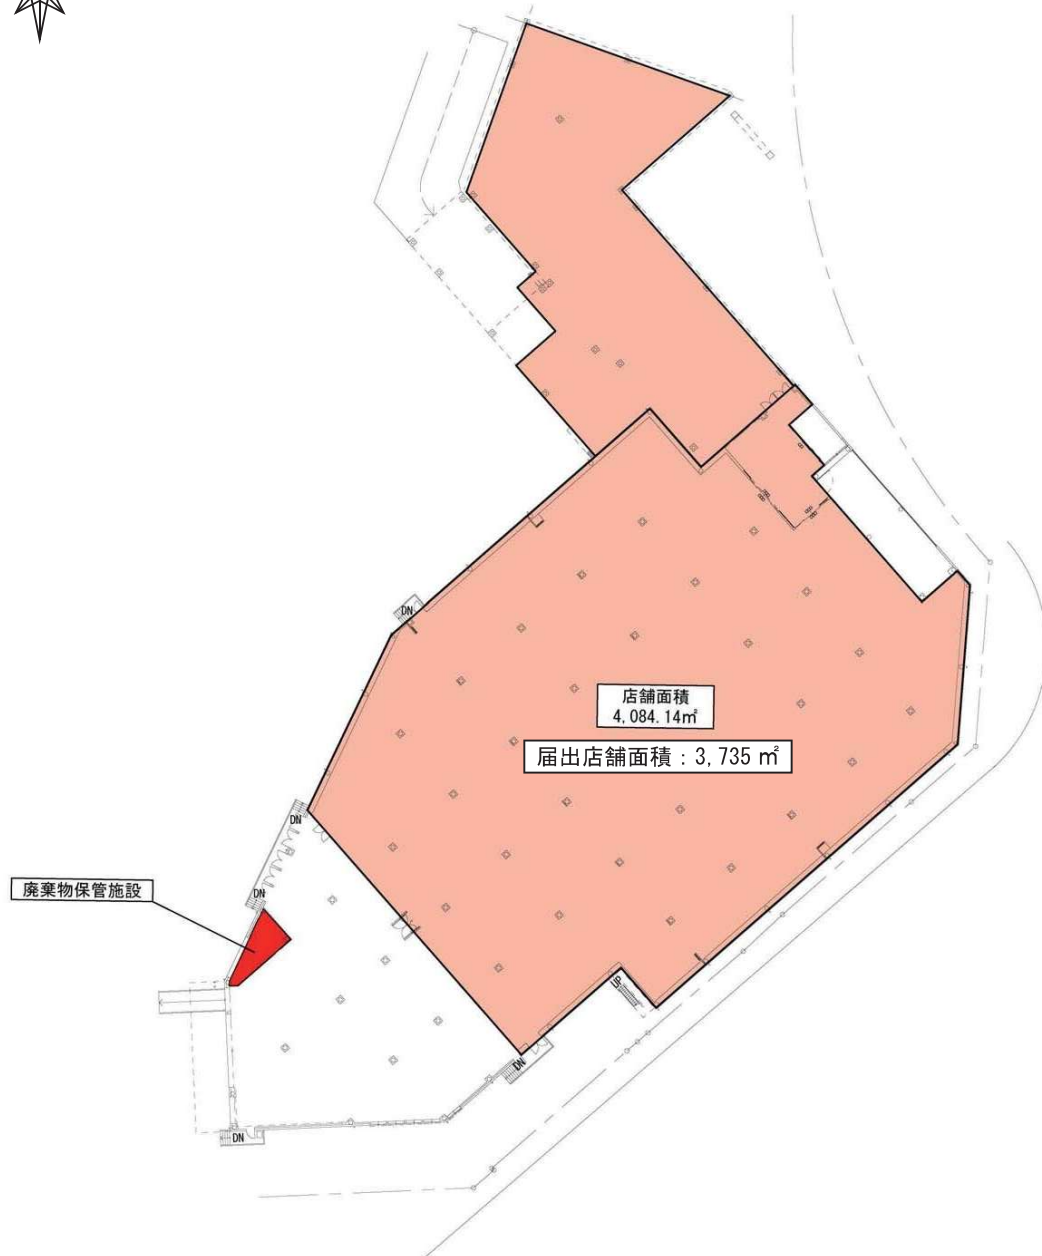




添付図面 3-4
R 階平面図【変更後】

S=1:600

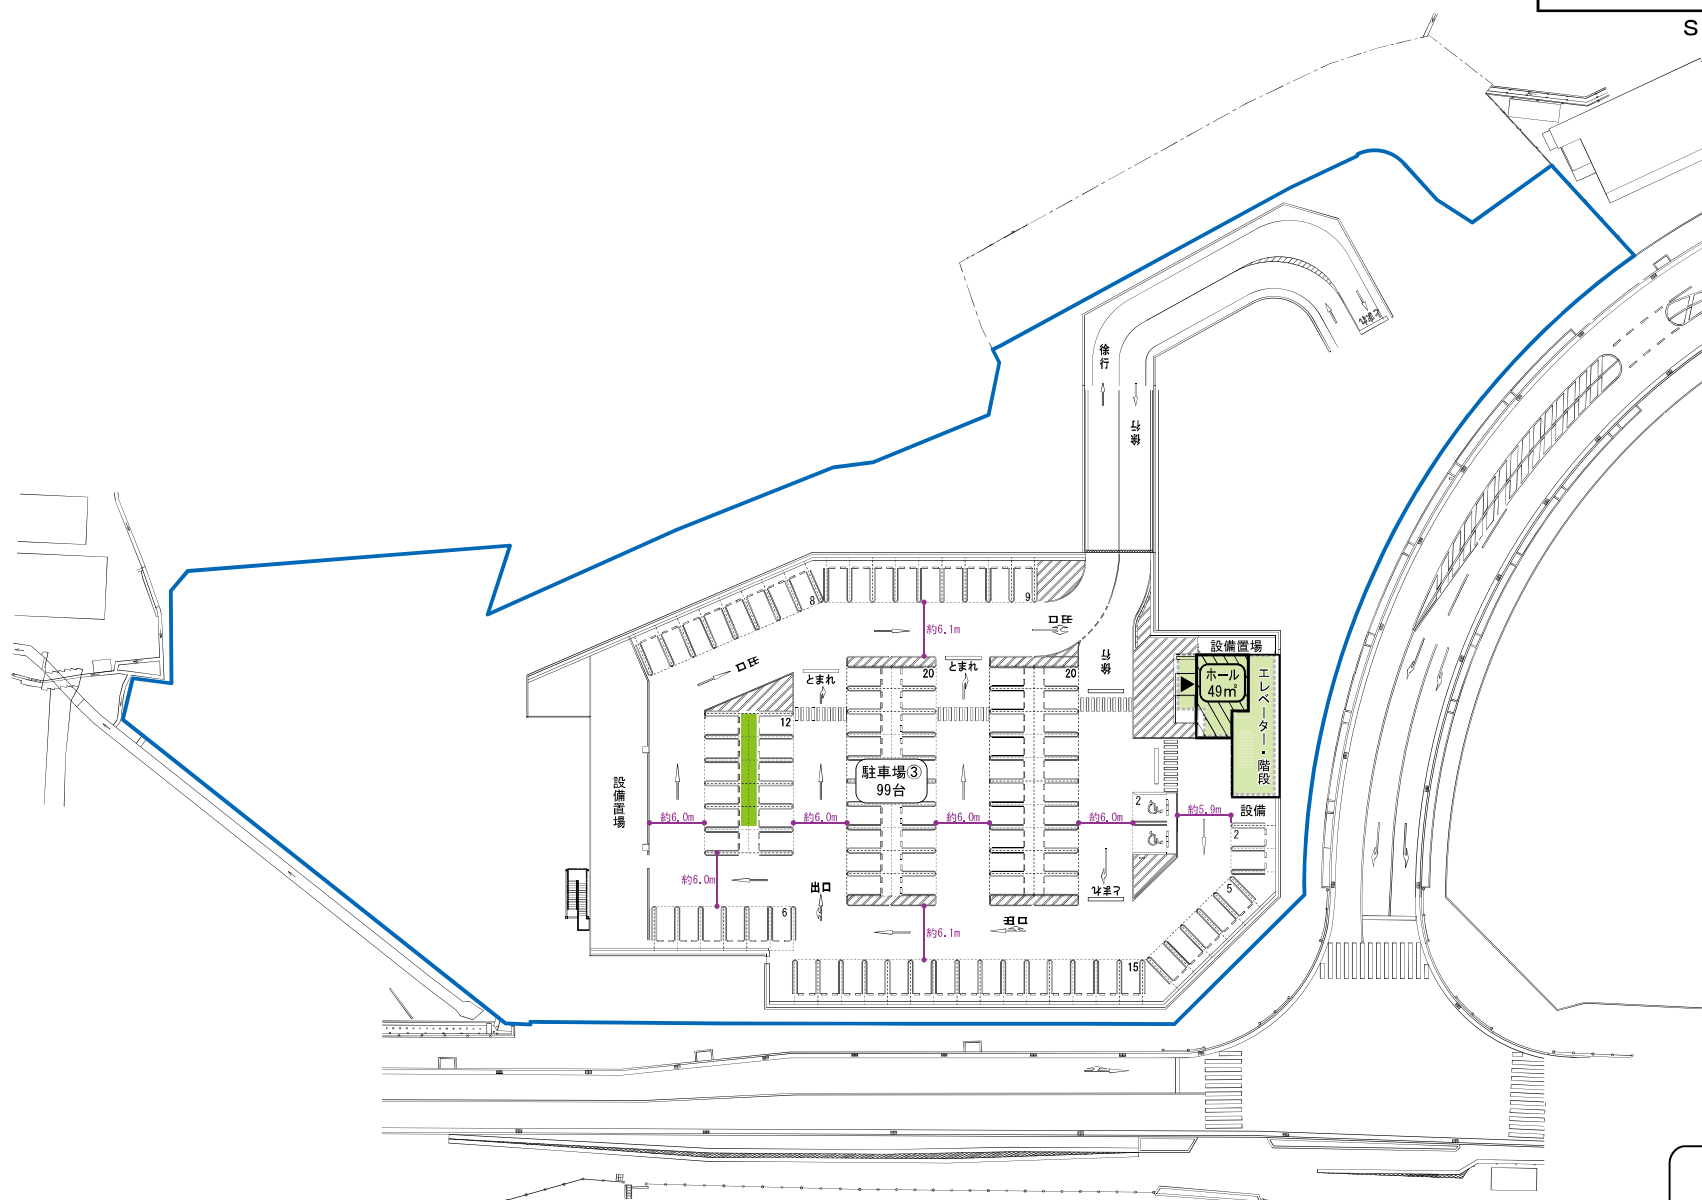


- 凡 例 ■
- : 敷地境界線
 - ▨ : 売場部分
 - : 屋上緑化
 - ▨ : 屋上緑化(屋根上)

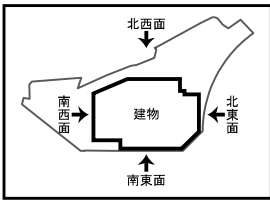


添付図面 4
建物立面図


S=1 : 400

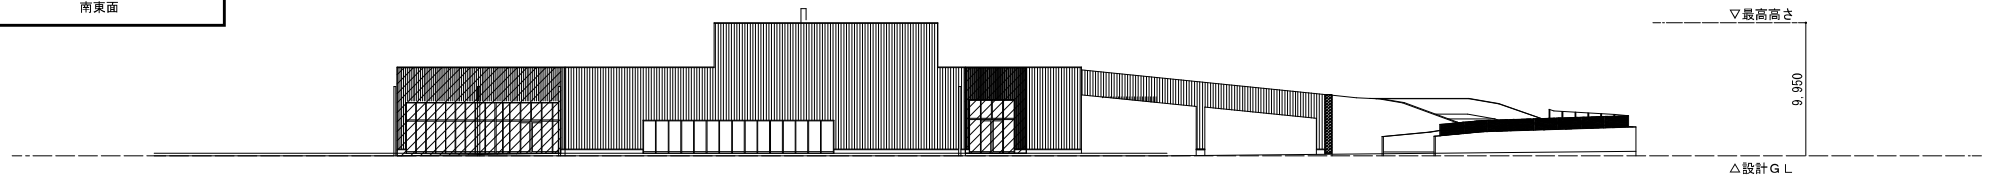


北東面立面図

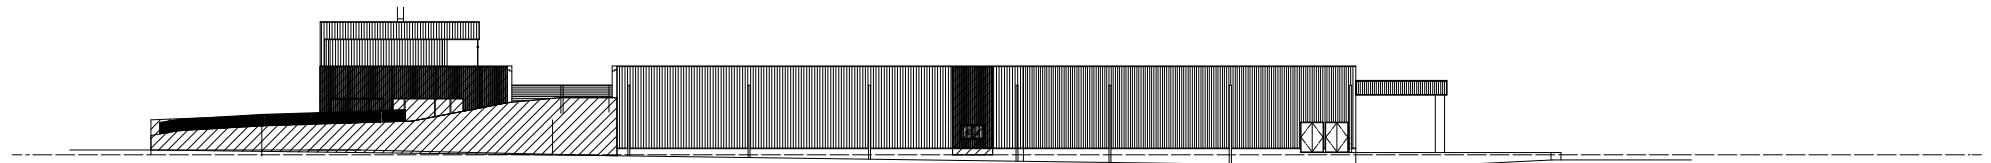

北西面立面図

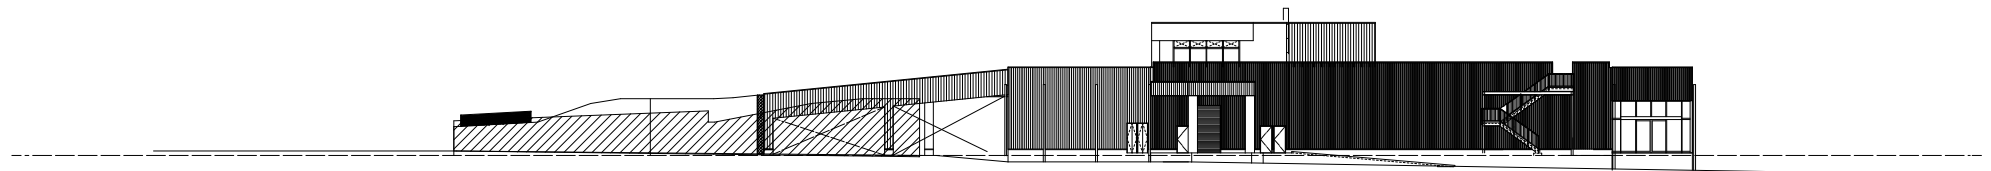


南西面立面図

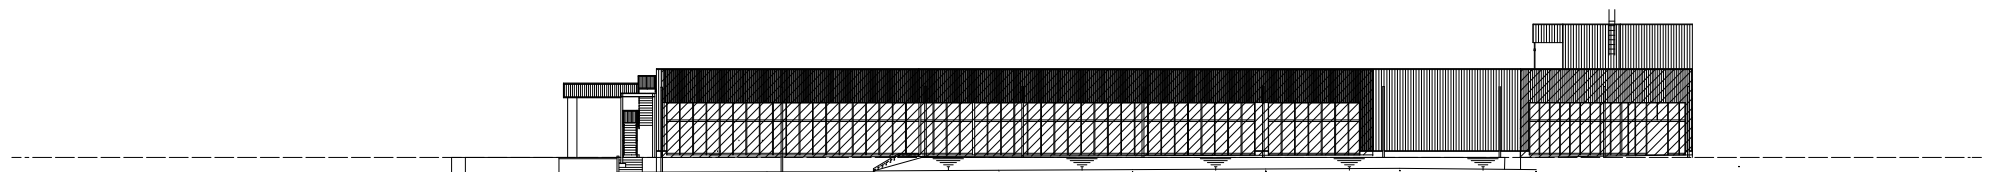


南東面立面図

※ 当該立面図は店舗外観のイメージを示すものであり、詳細は変更になることがあります。

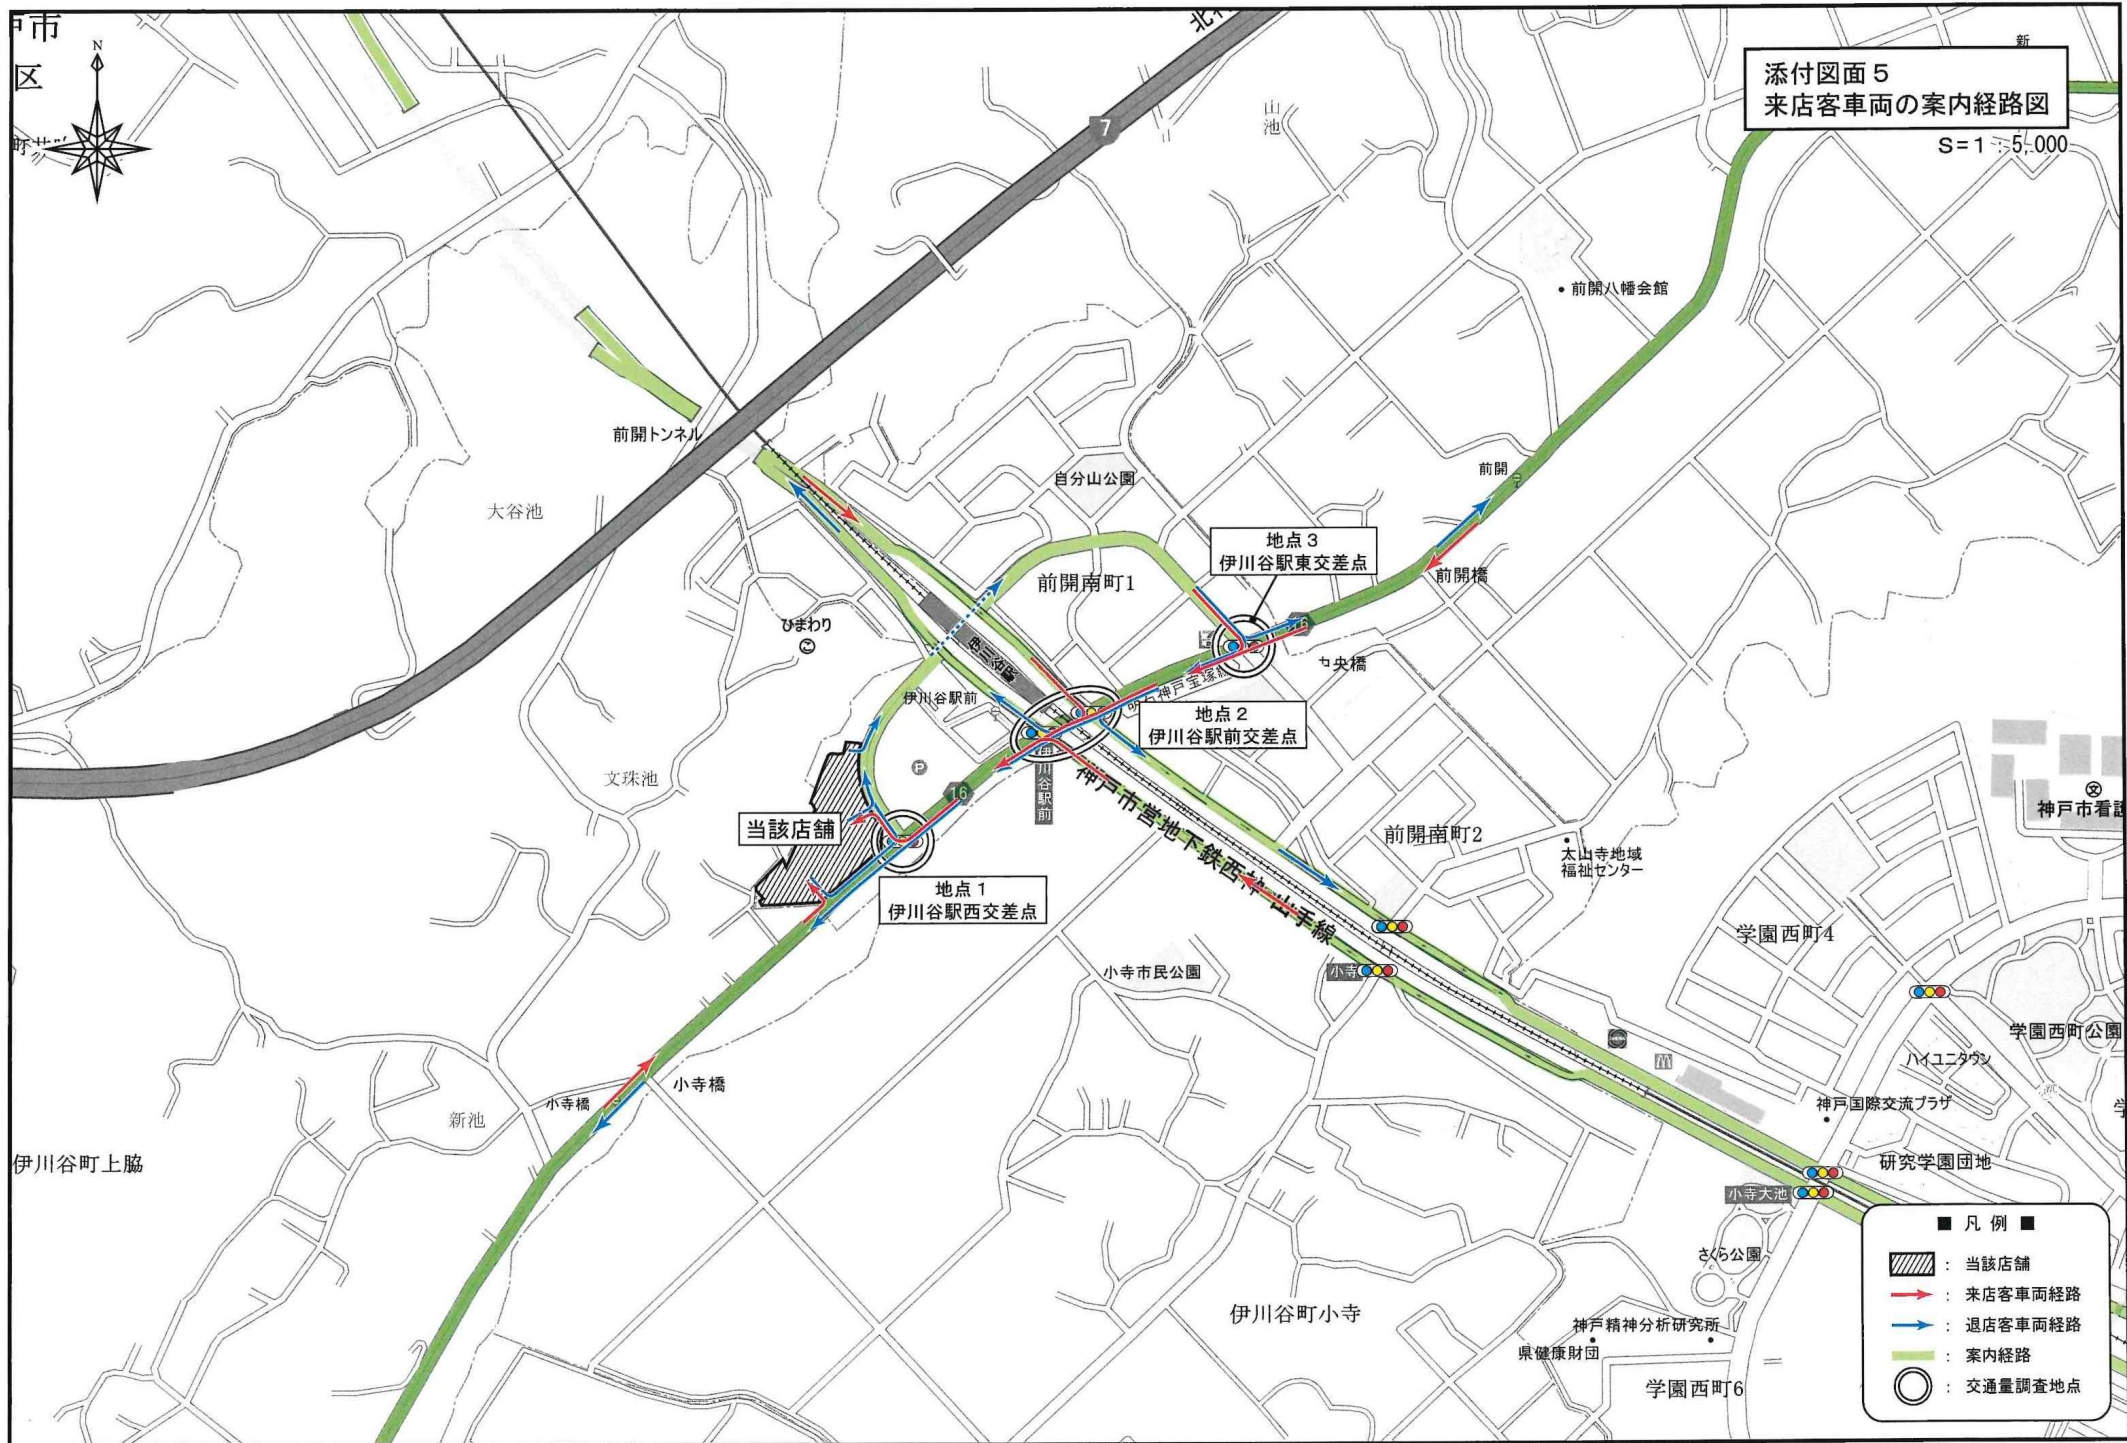

① 道路No. 1 県道明石神戸宝塚線

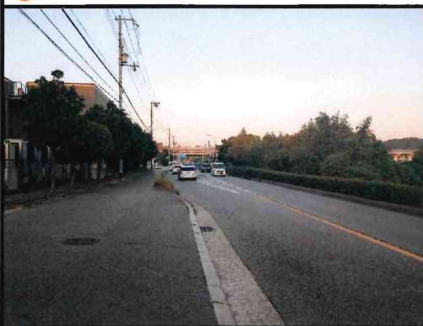

② 道路No. 1 県道明石神戸宝塚線



③ 道路No. 2 市道伊川谷駅環状線



④ 道路No. 2 市道伊川谷駅環状線




■ 凡 例 ■

○ : 写真撮影位置

→ : 写真撮影方向




添付図面 6
周辺道路状況図

S=1:600

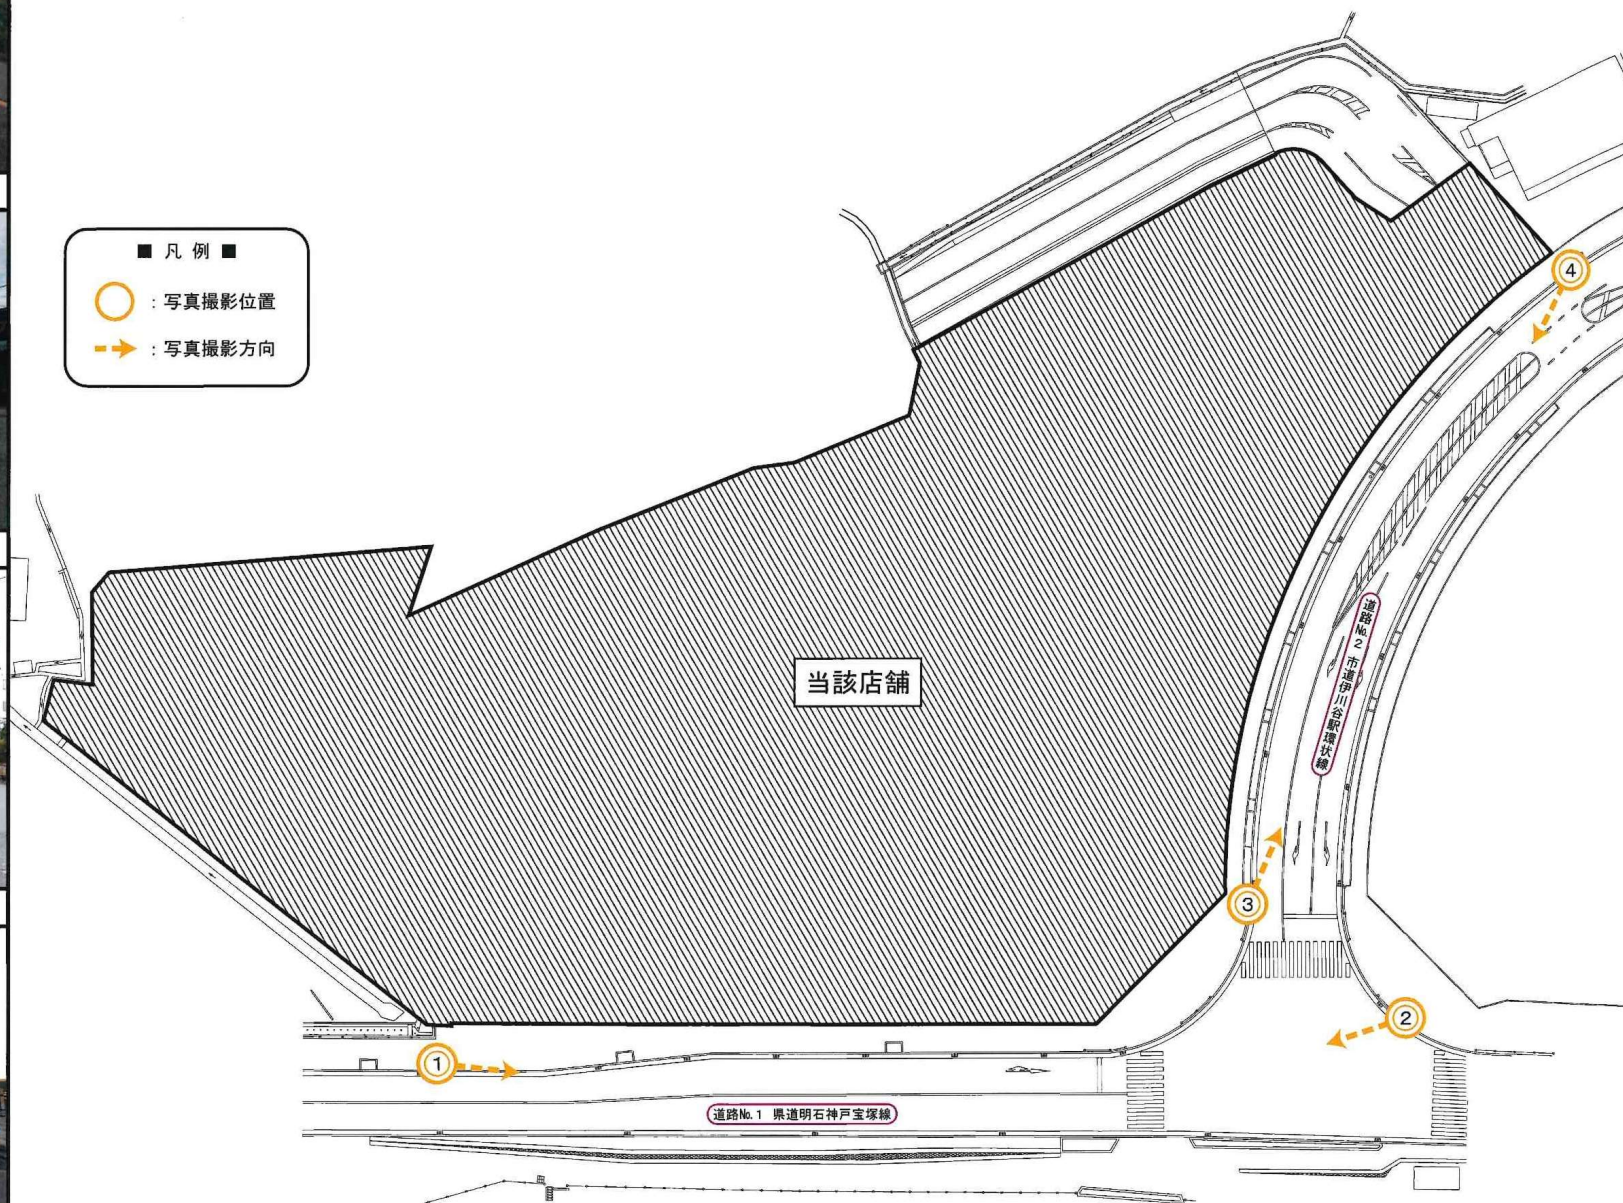

添付図面 7-1
騒音発生源位置図 (1階)

S=1:600

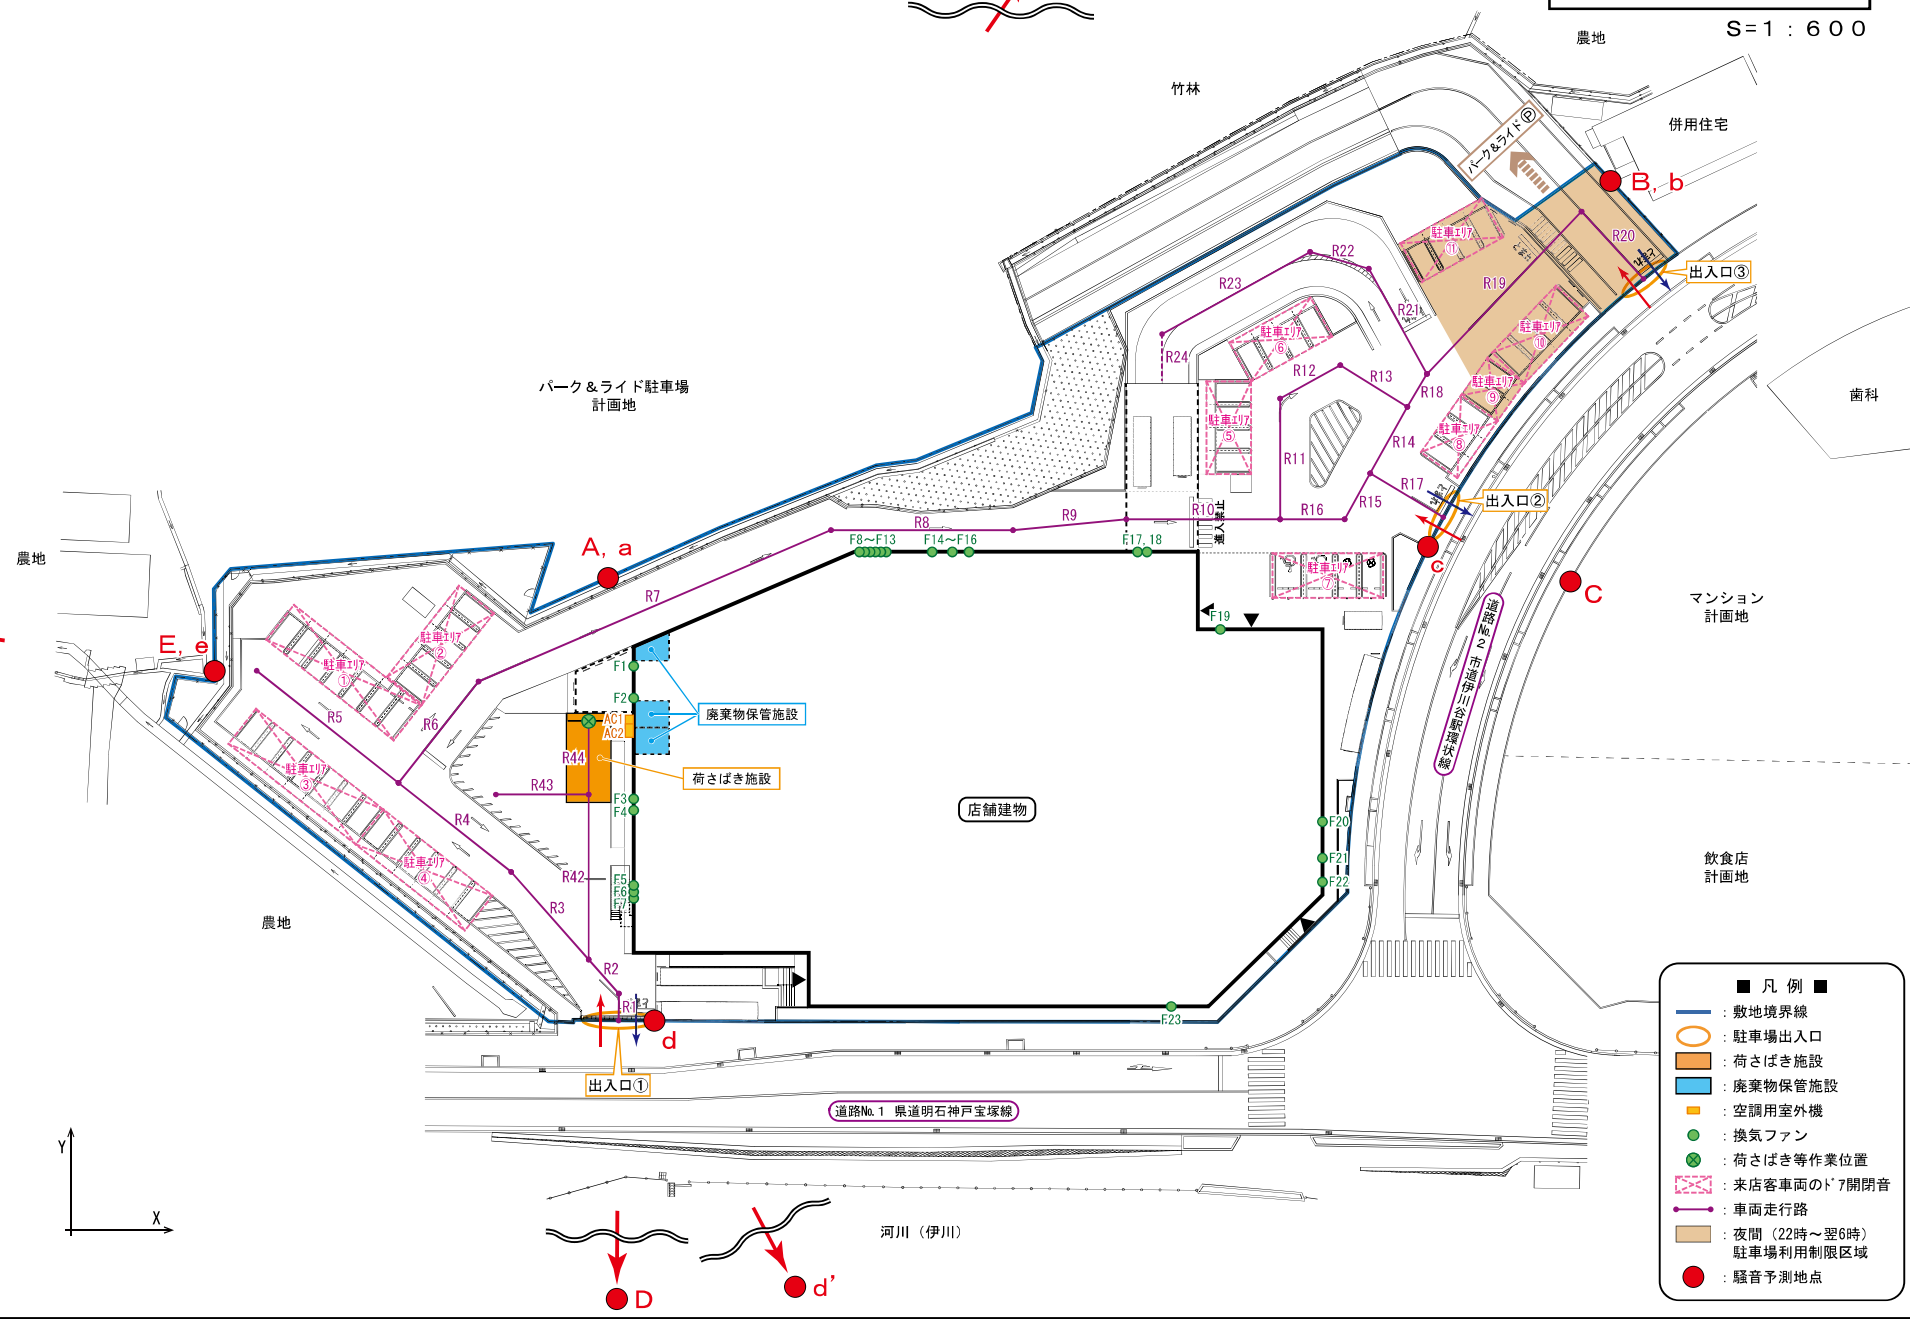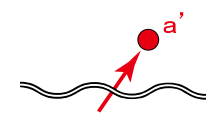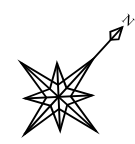

- 凡 例 ■
- 敷地境界線
 - 駐車場出入口
 - 荷さばき施設
 - 廃棄物保管施設
 - 空調用室外機
 - 換気ファン
 - 荷さばき等作業位置
 - 来店客車両のド7開閉音
 - 車両走行路
 - 夜間 (22時~翌6時) 駐車場利用制限区域
 - 騒音予測地点

