


図面 1 広域見取図

SCALE=1:25,000




図面 2 周辺見取図

SCALE=1:2,000

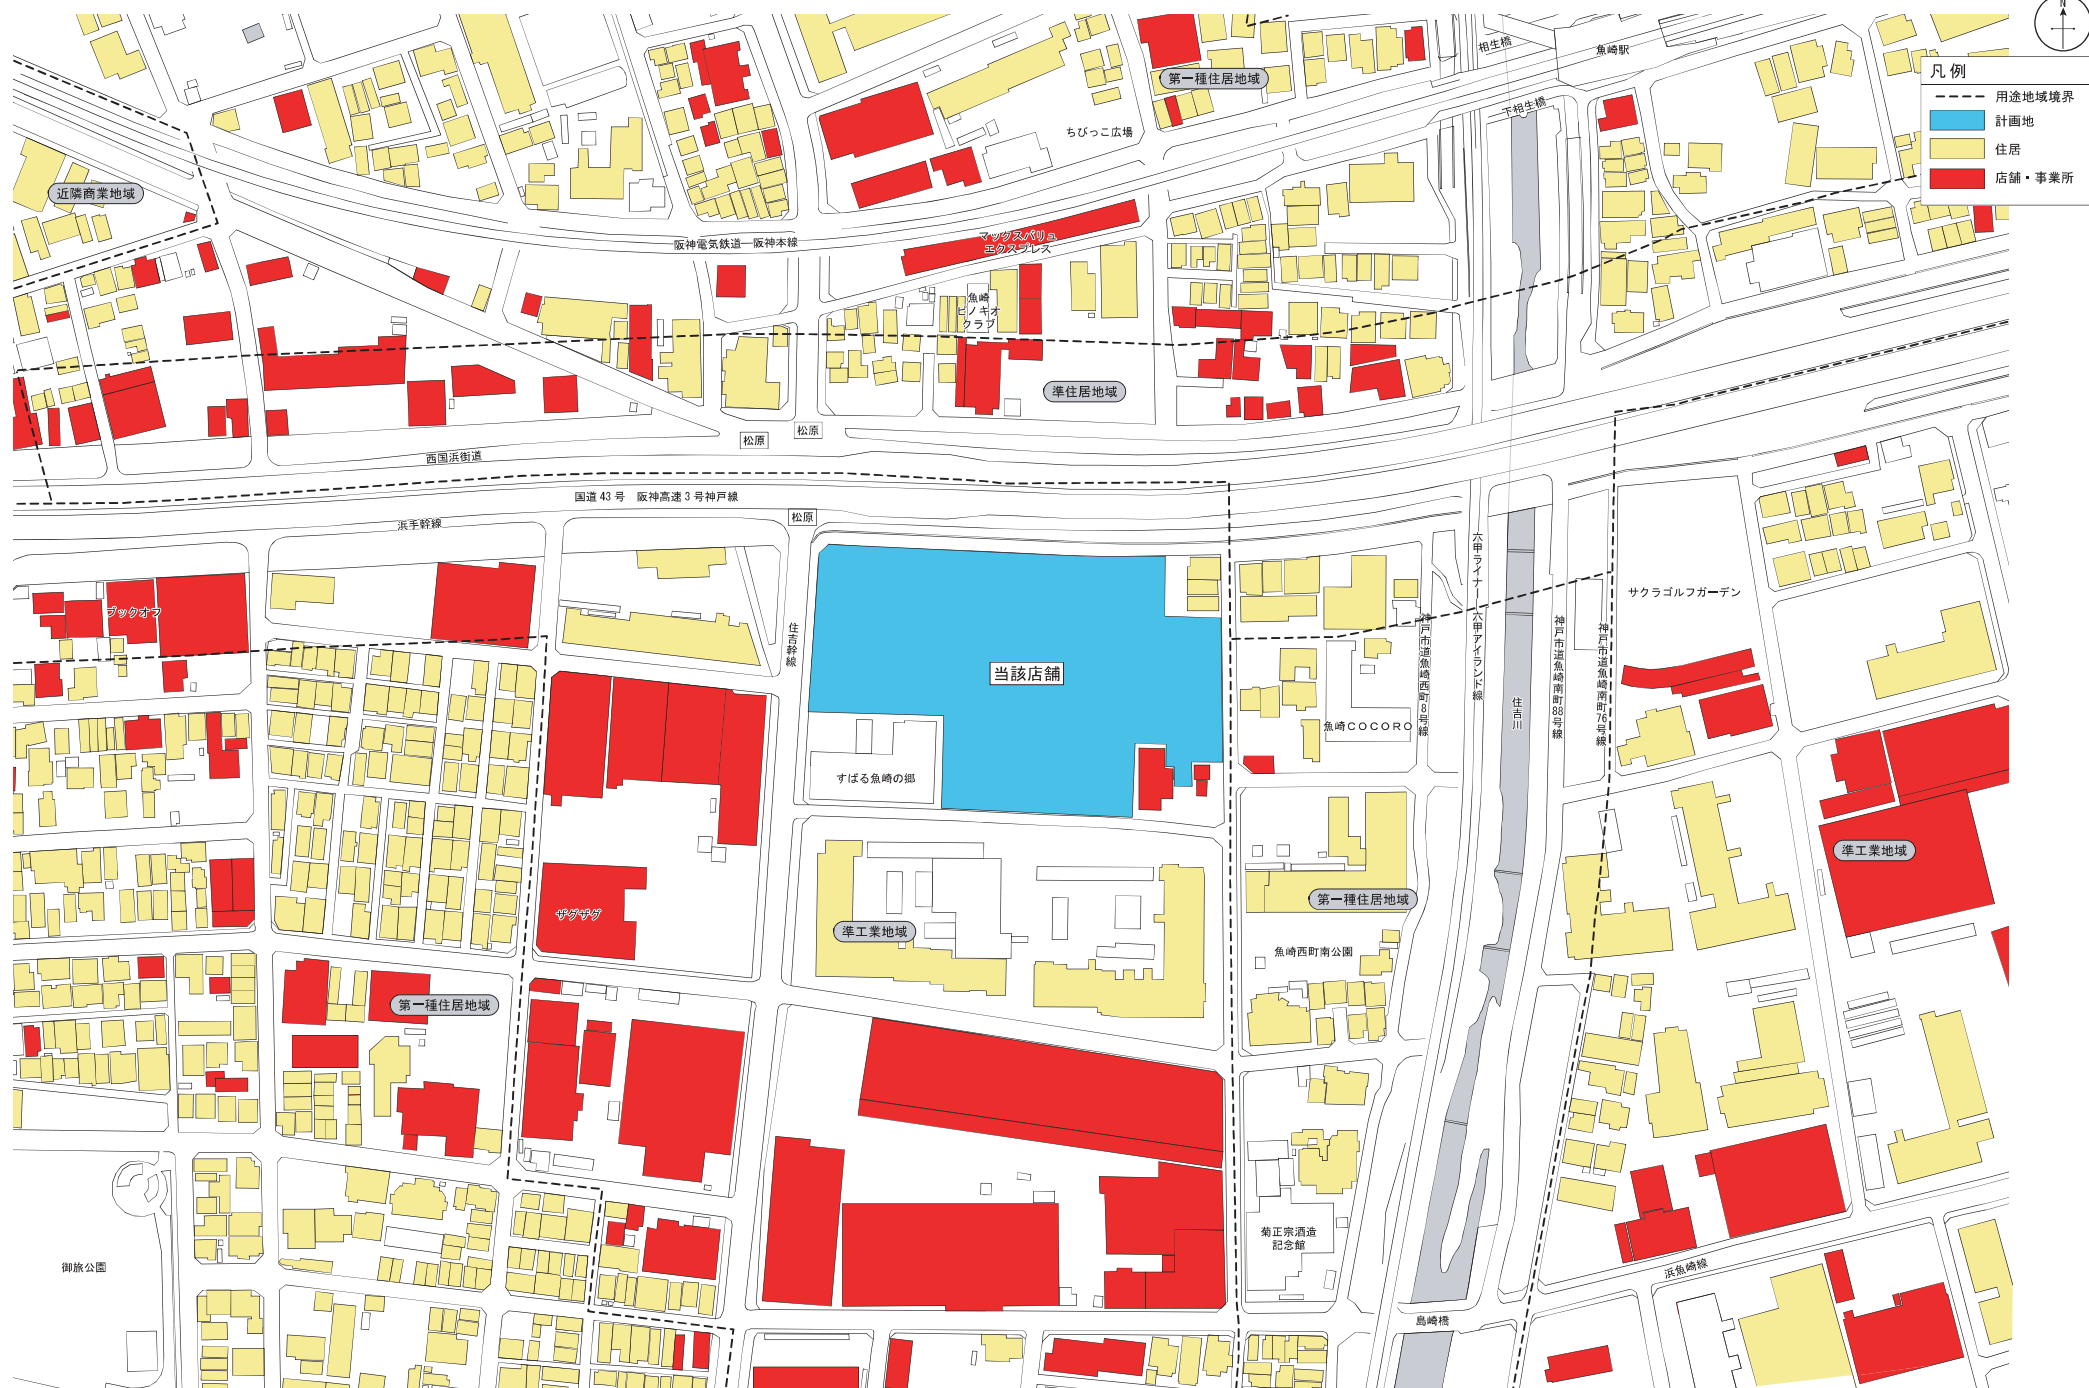


図面3-1 建物配置図及び1階平面図(変更前)

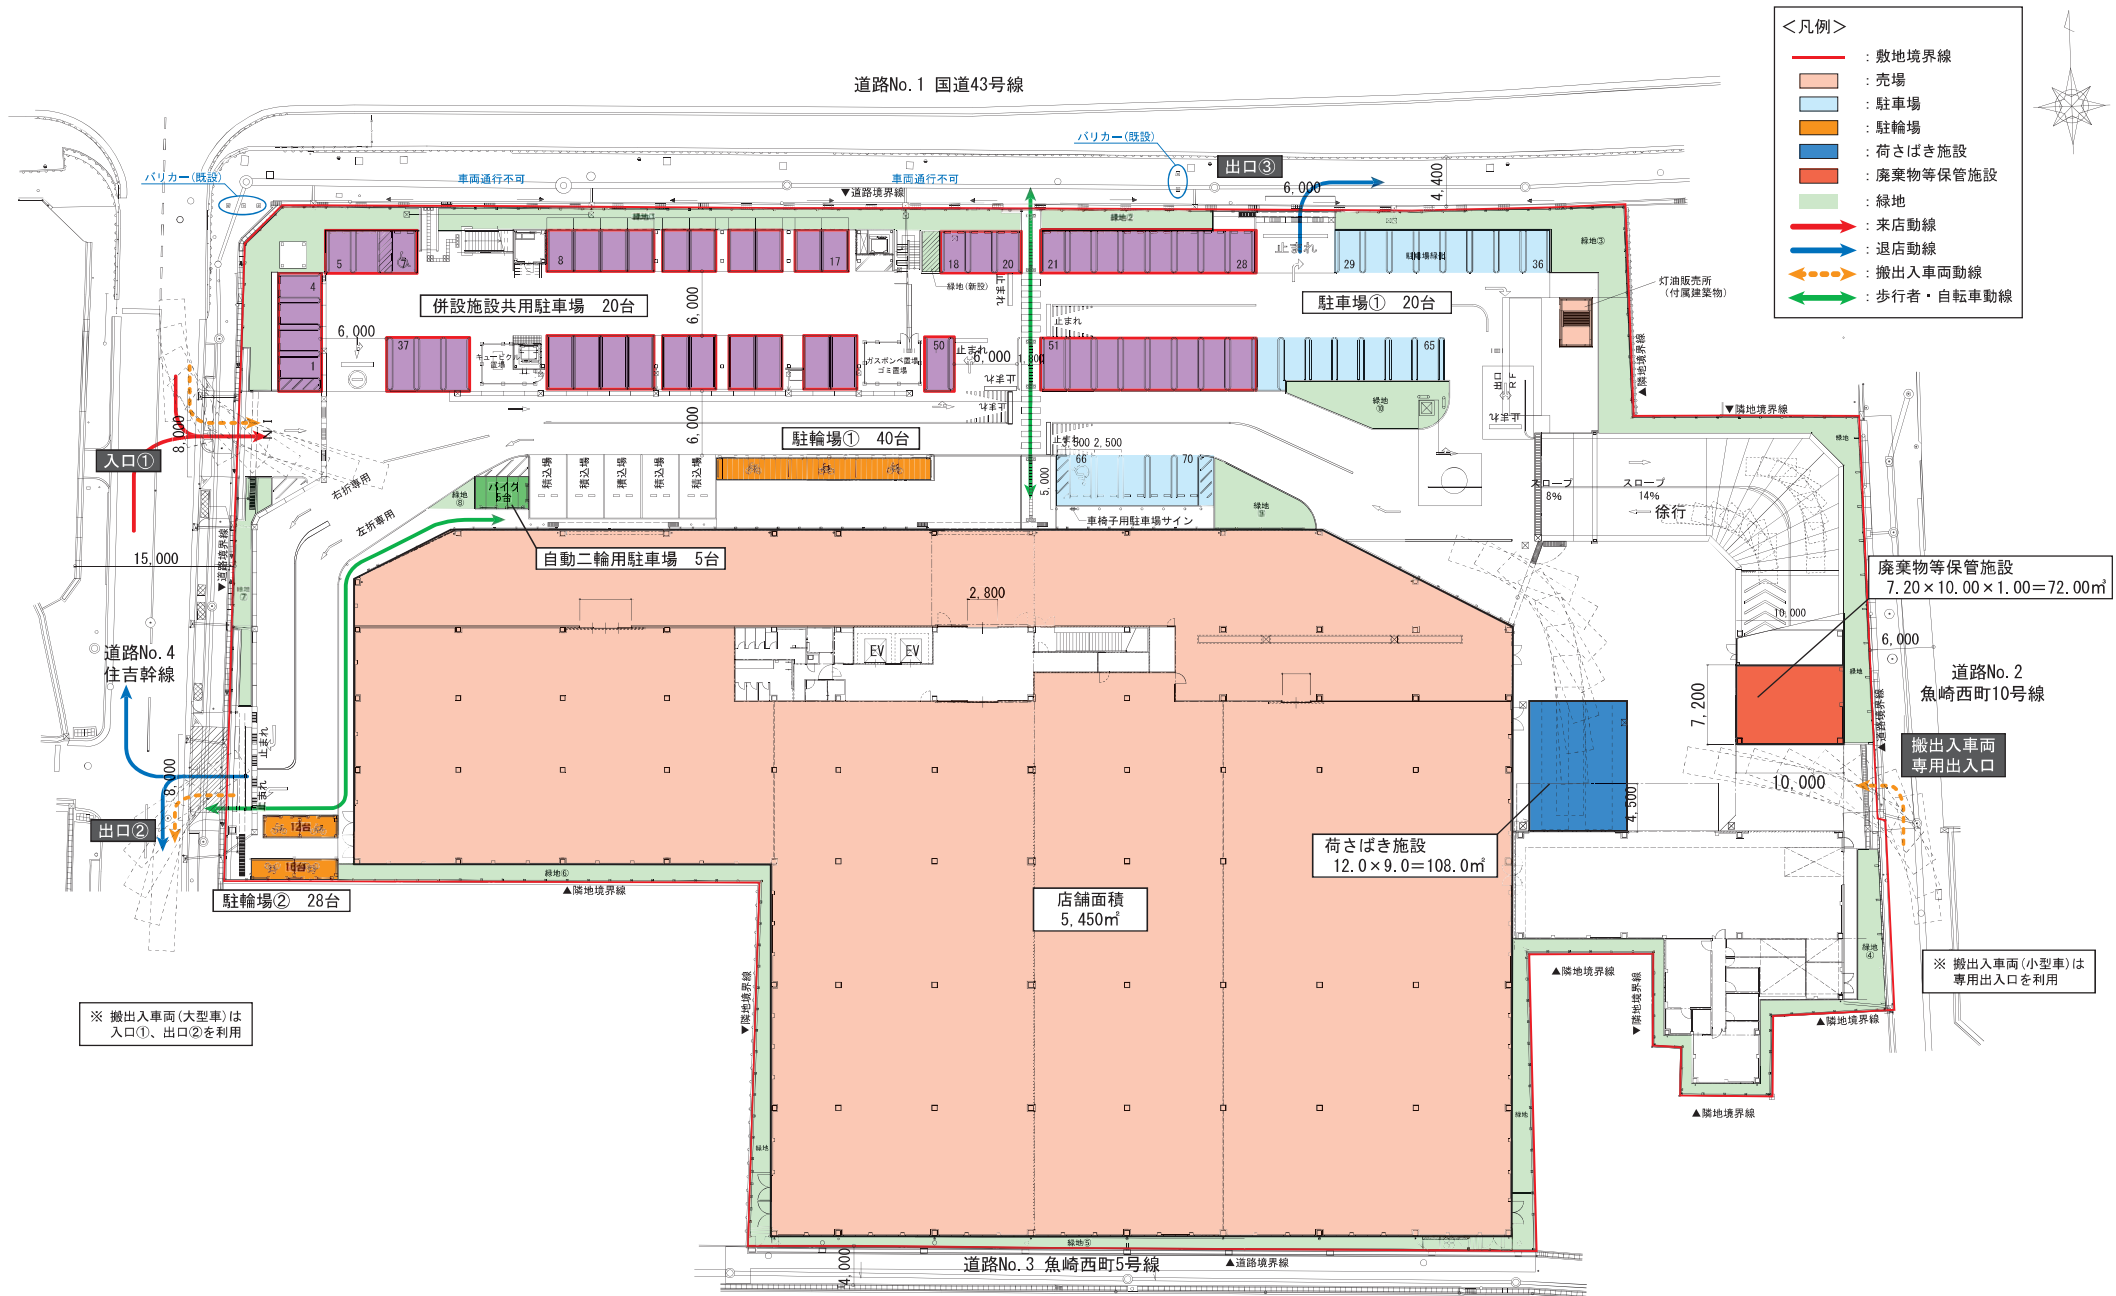


SCALE=1 : 500

図面3-2 建物配置図及び1階平面図(変更後)

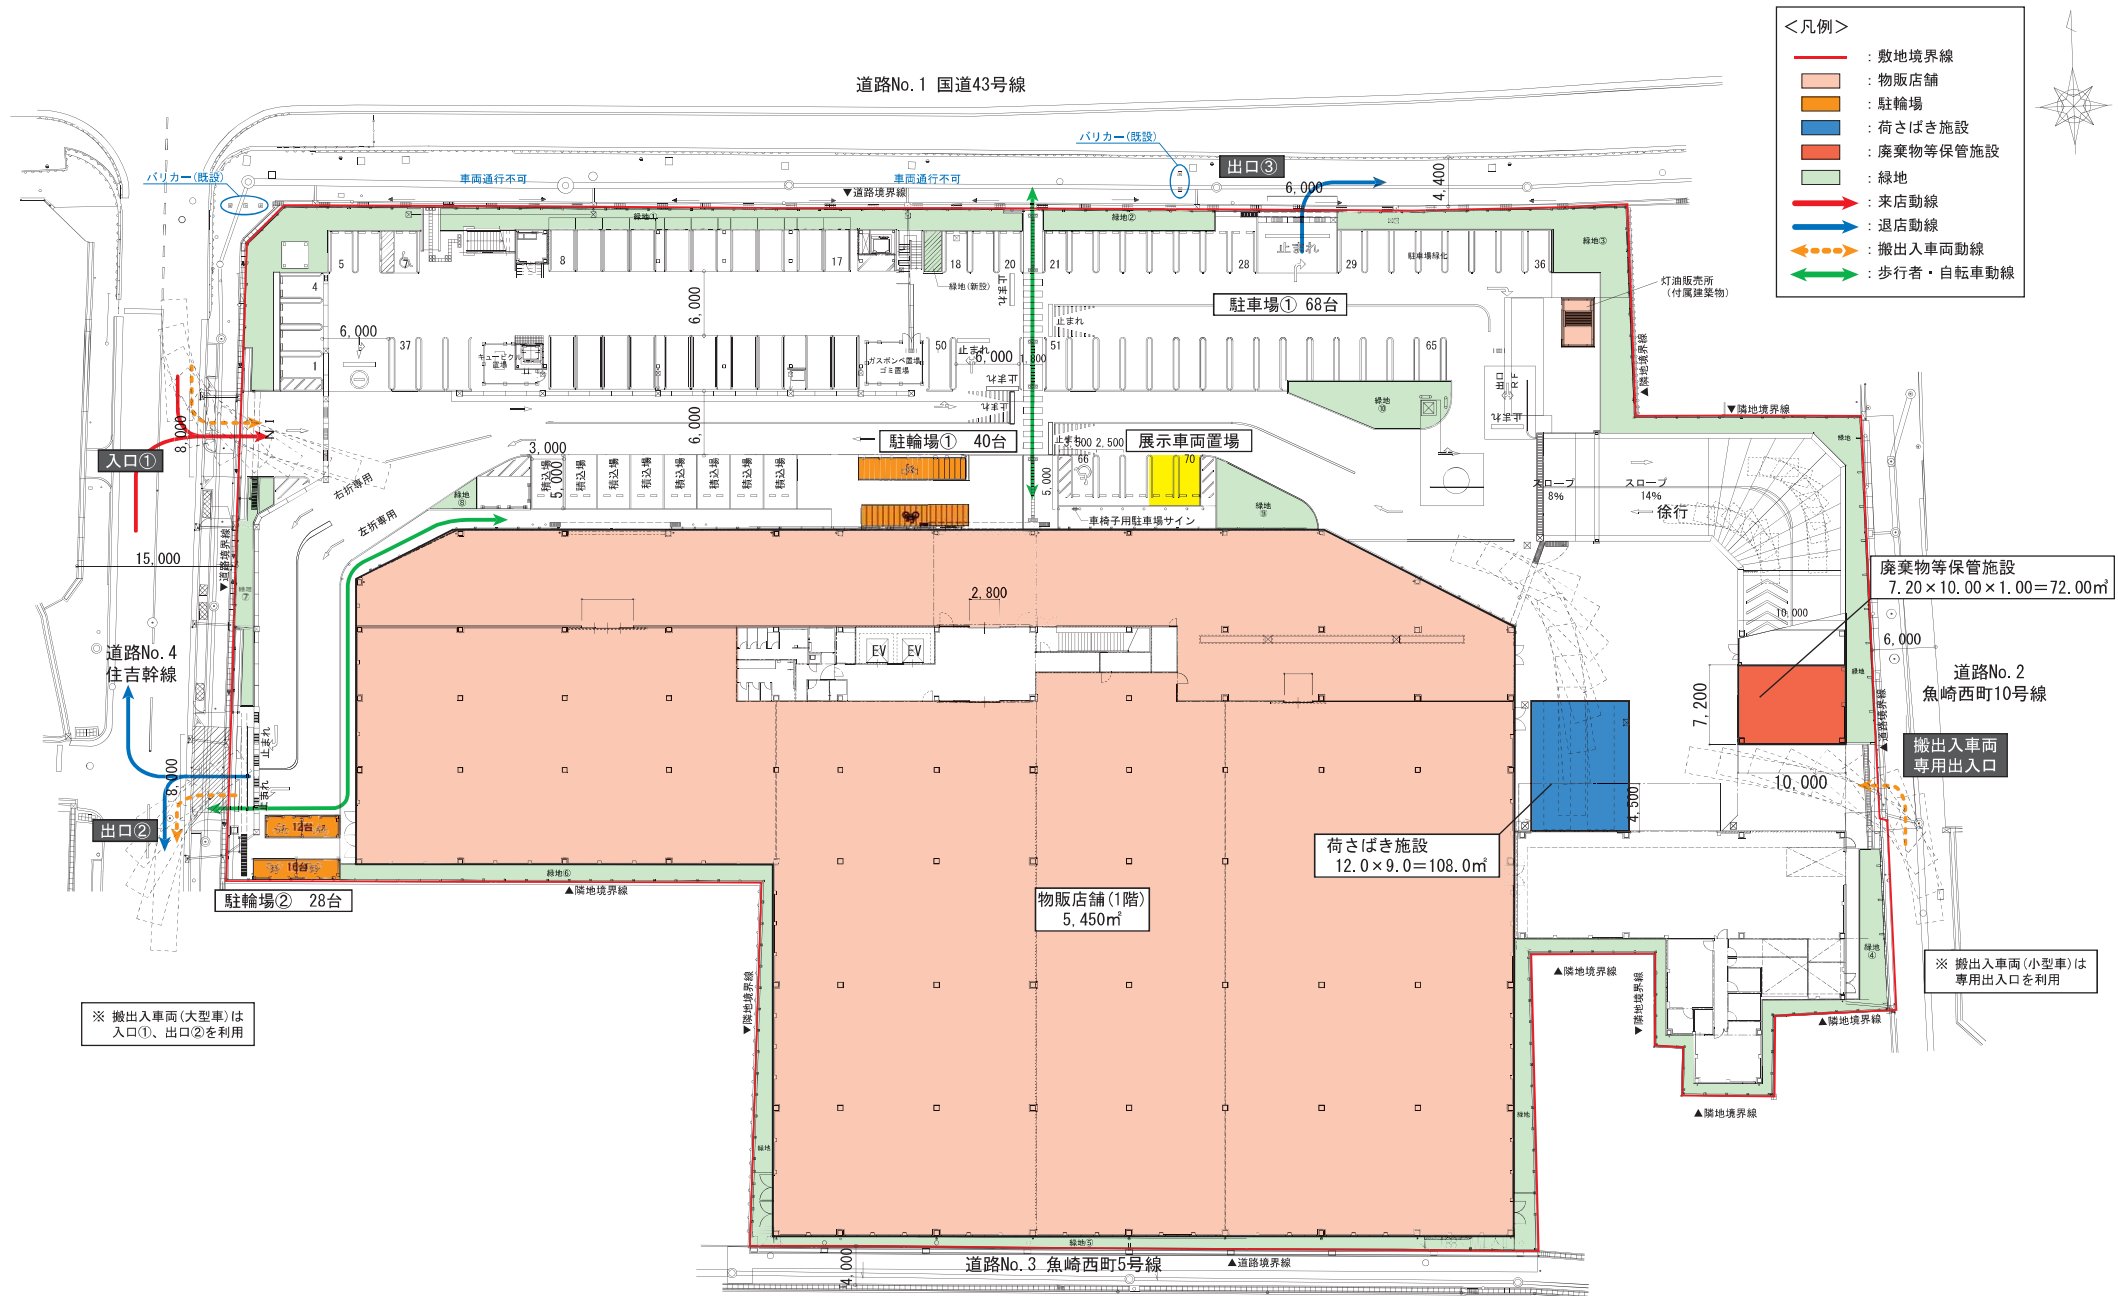



- <凡例>
- : 敷地境界線
 - : 物販店舗
 - : 緑地
 - : 従業員専用駐車場
 - : 在庫車両置場

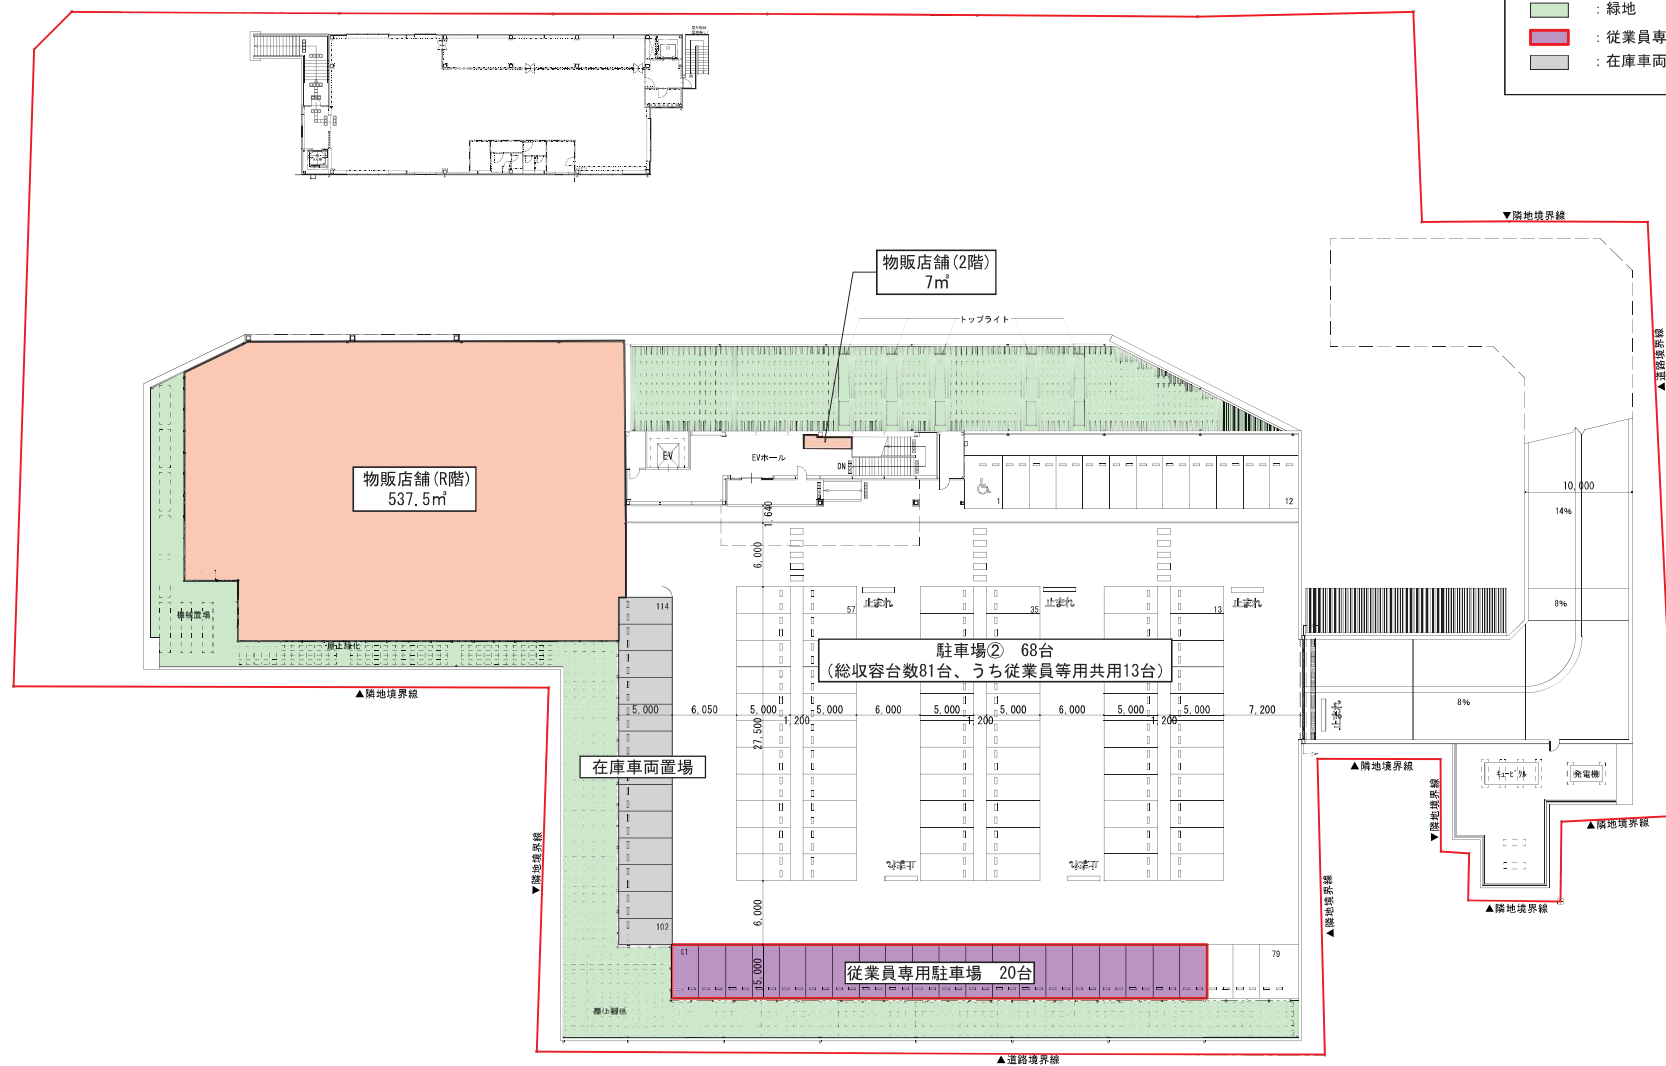


図面 5-1 騒音源及び予測地点配置図 (1階)

SCALE=1:800



- 凡例
- A 等価騒音レベル予測地点
 - 000 普通車両走行
 - 00 大型車両走行
 - 00/00 大型車両走行/後進ブザー
 - - - 用途地域境界
 - 敷地境界線
 - 別 排気口
 - 001 来客車ドア開閉音

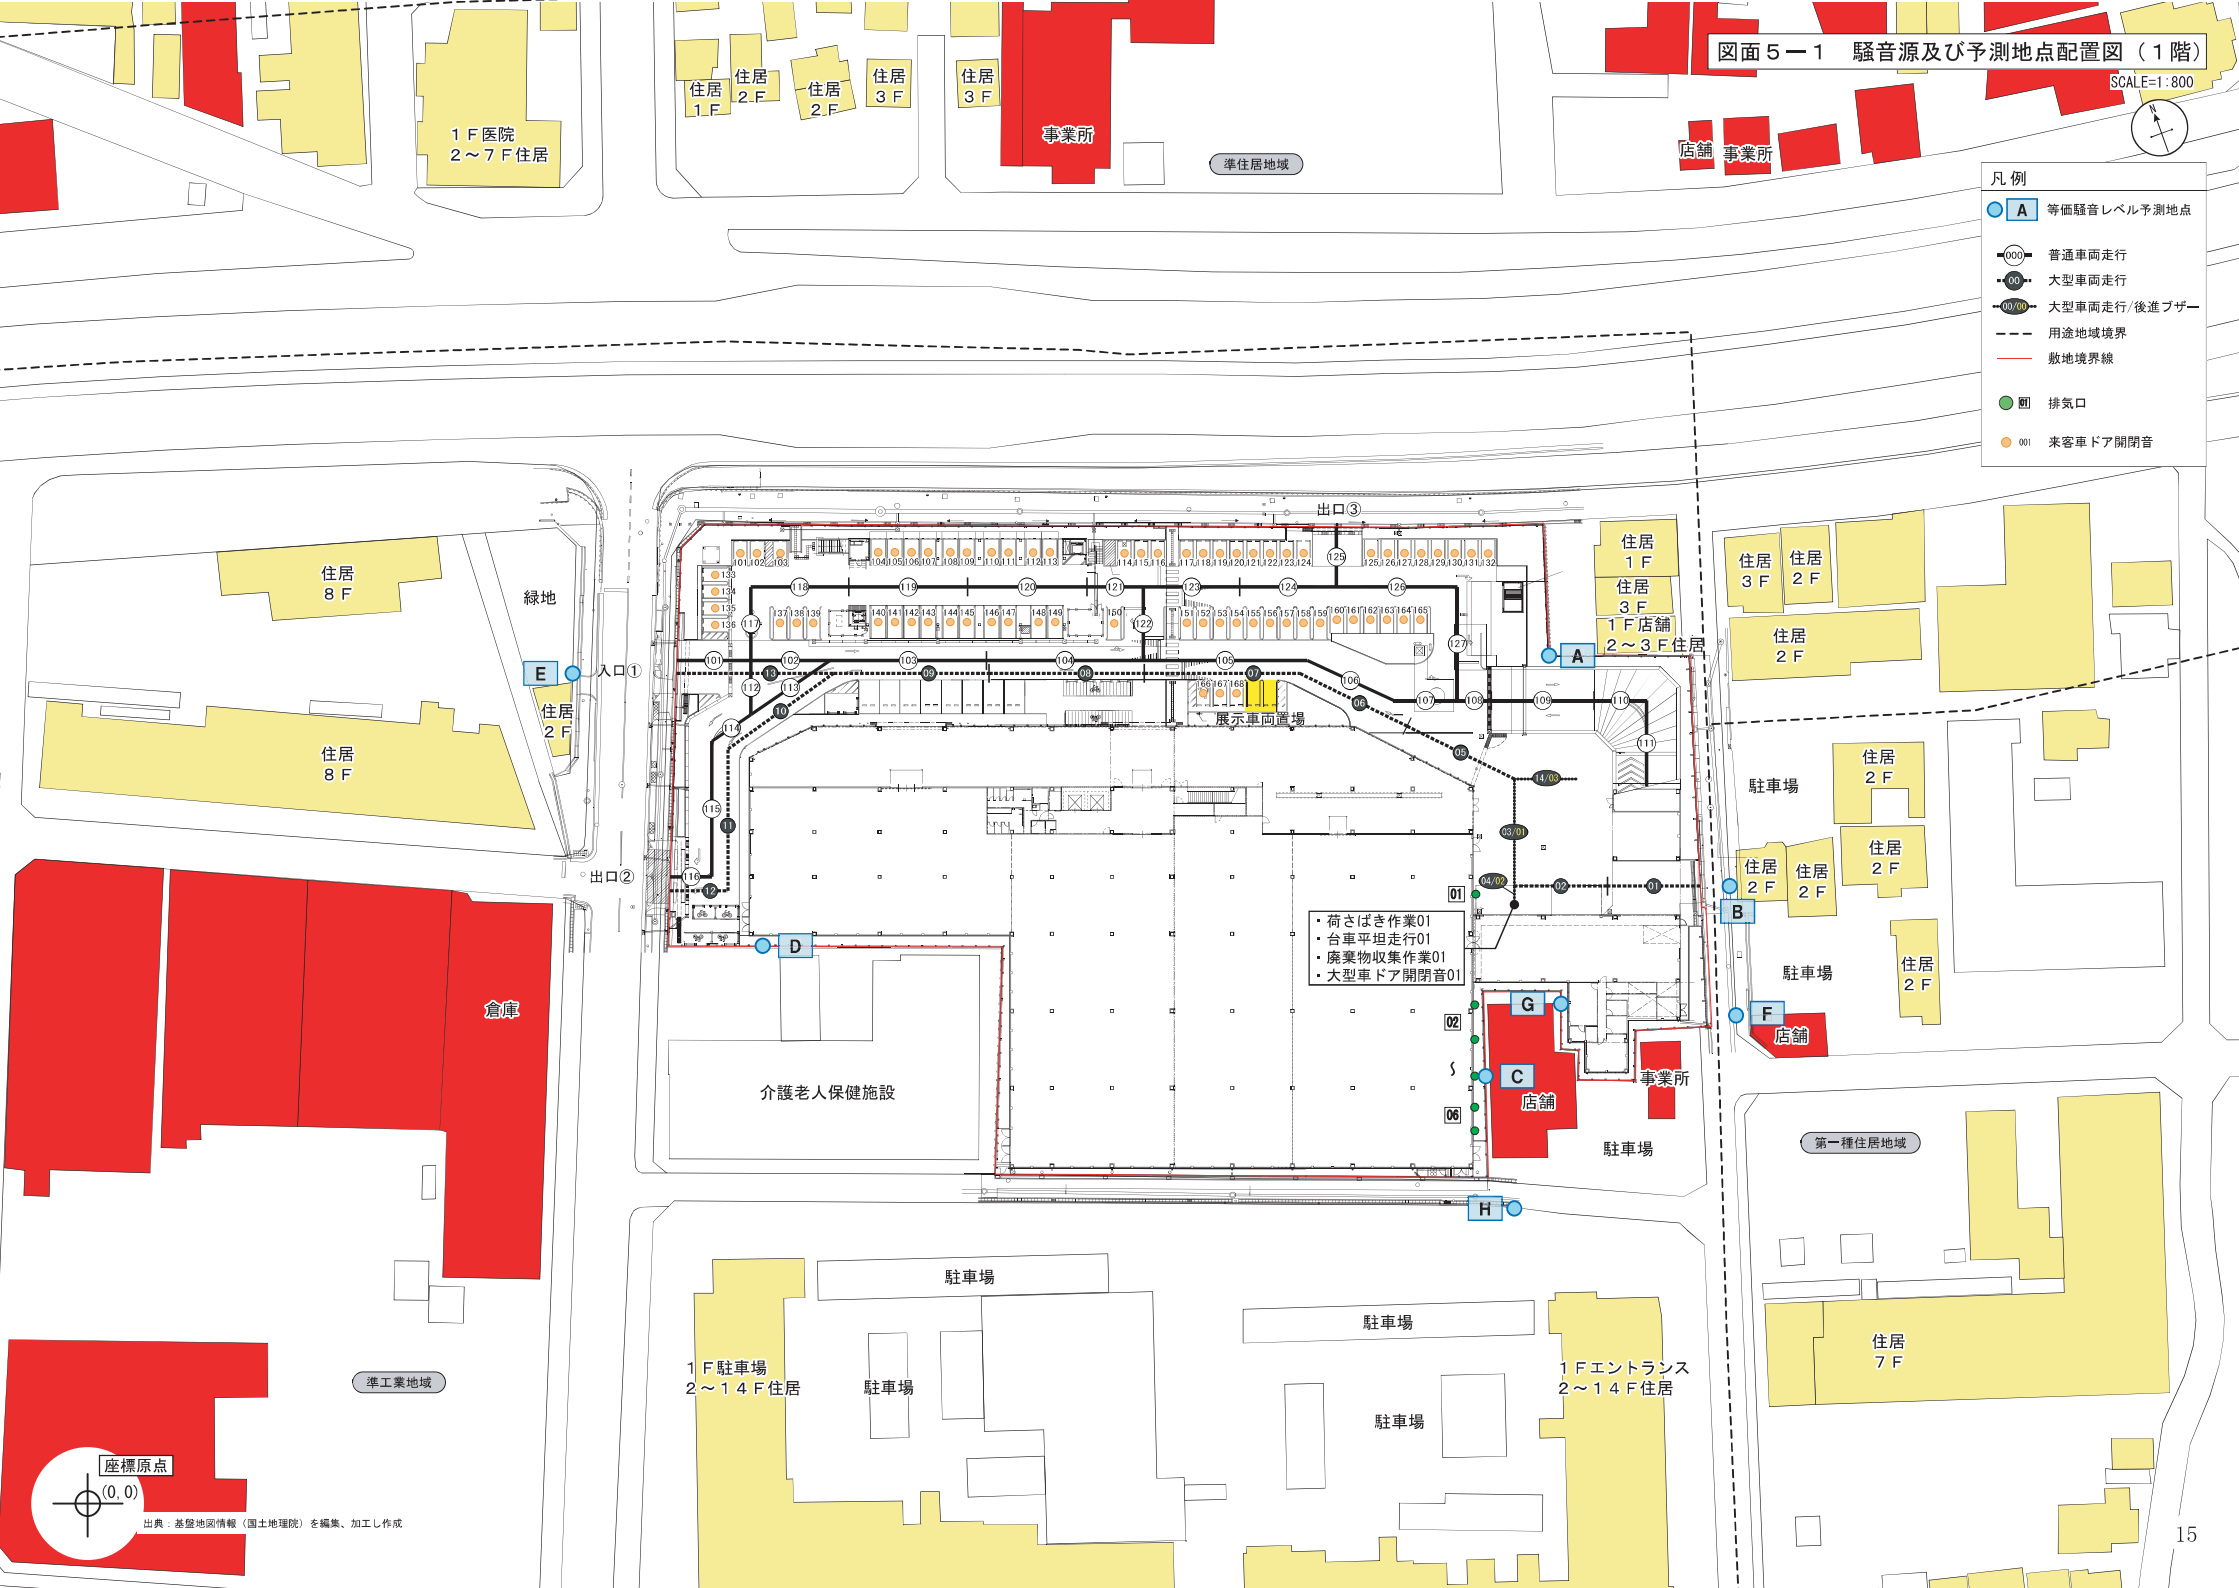


図面5-2 騒音源及び予測地点配置図（2階・R階）

SCALE=1:800



- 凡例
- A 等価騒音レベル予測地点
 - 000 普通車両走行
 - - - 用途地域境界
 - 敷地境界線
 - 空調機室外機
 - 001 来客車ドア開閉音
 - 002 従業員車ドア開閉音

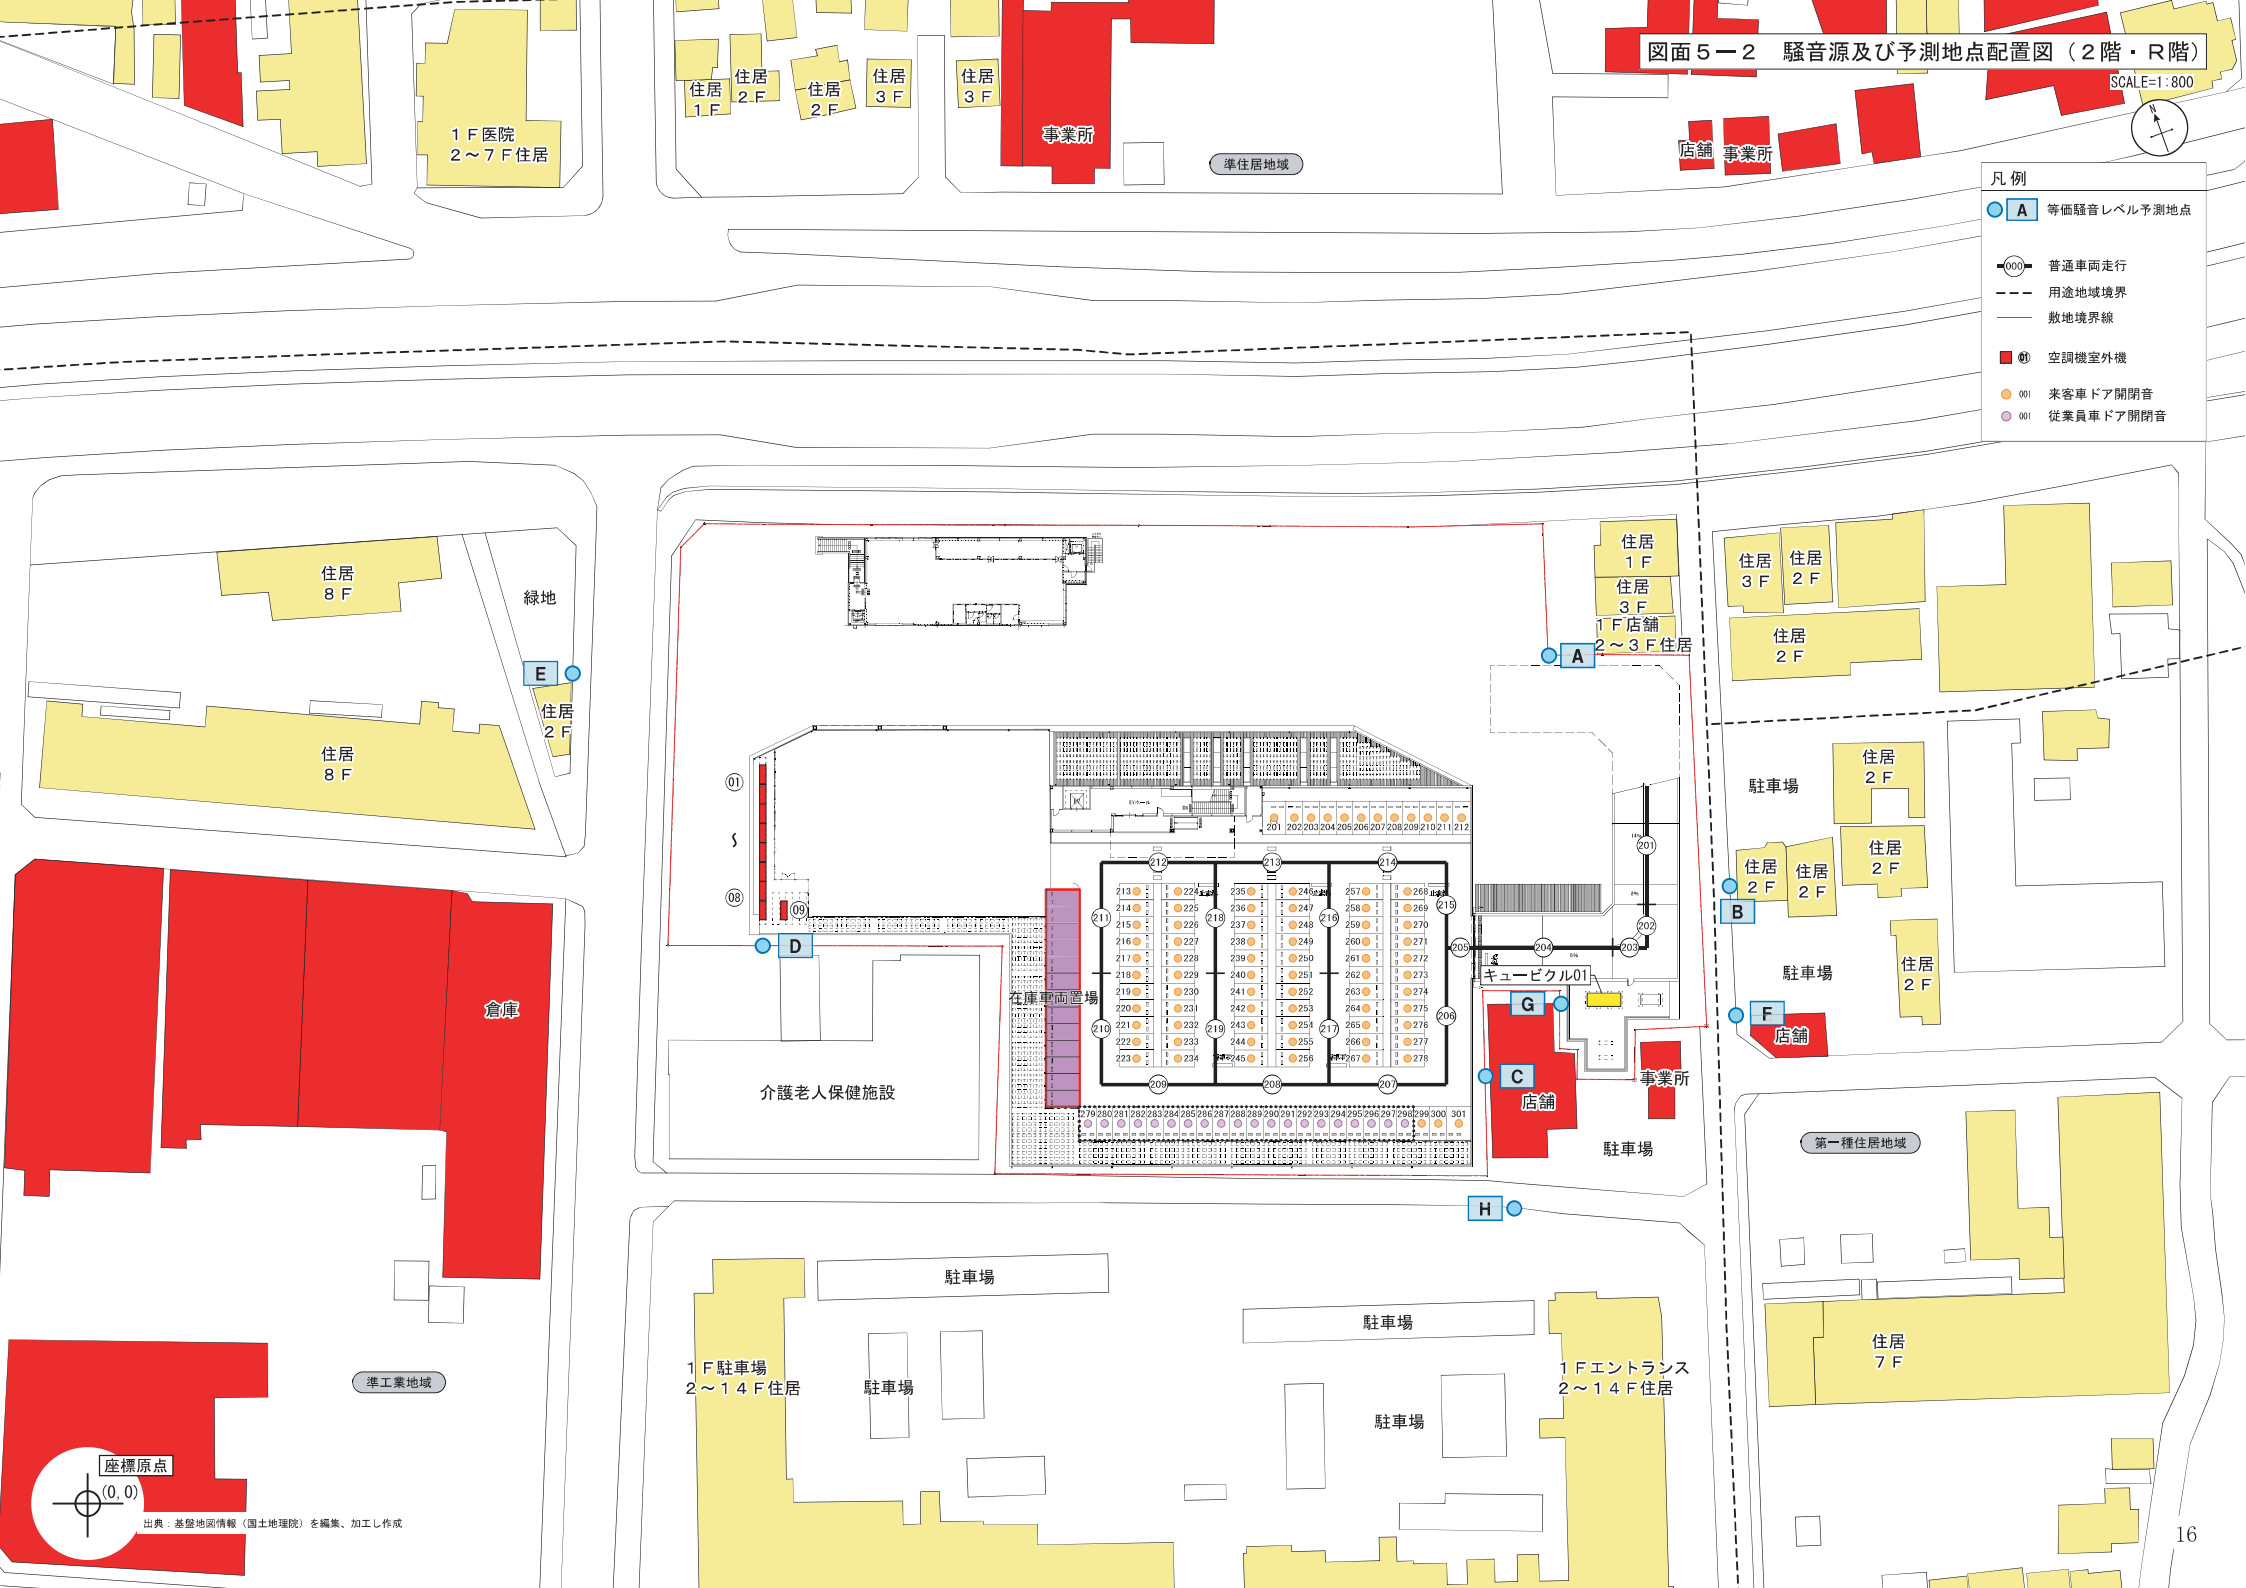

座標原点

(0, 0)

出典：基盤地図情報（国土地理院）を編集、加工し作成