


図面 1 広域見取図


SCALE=1:25,000

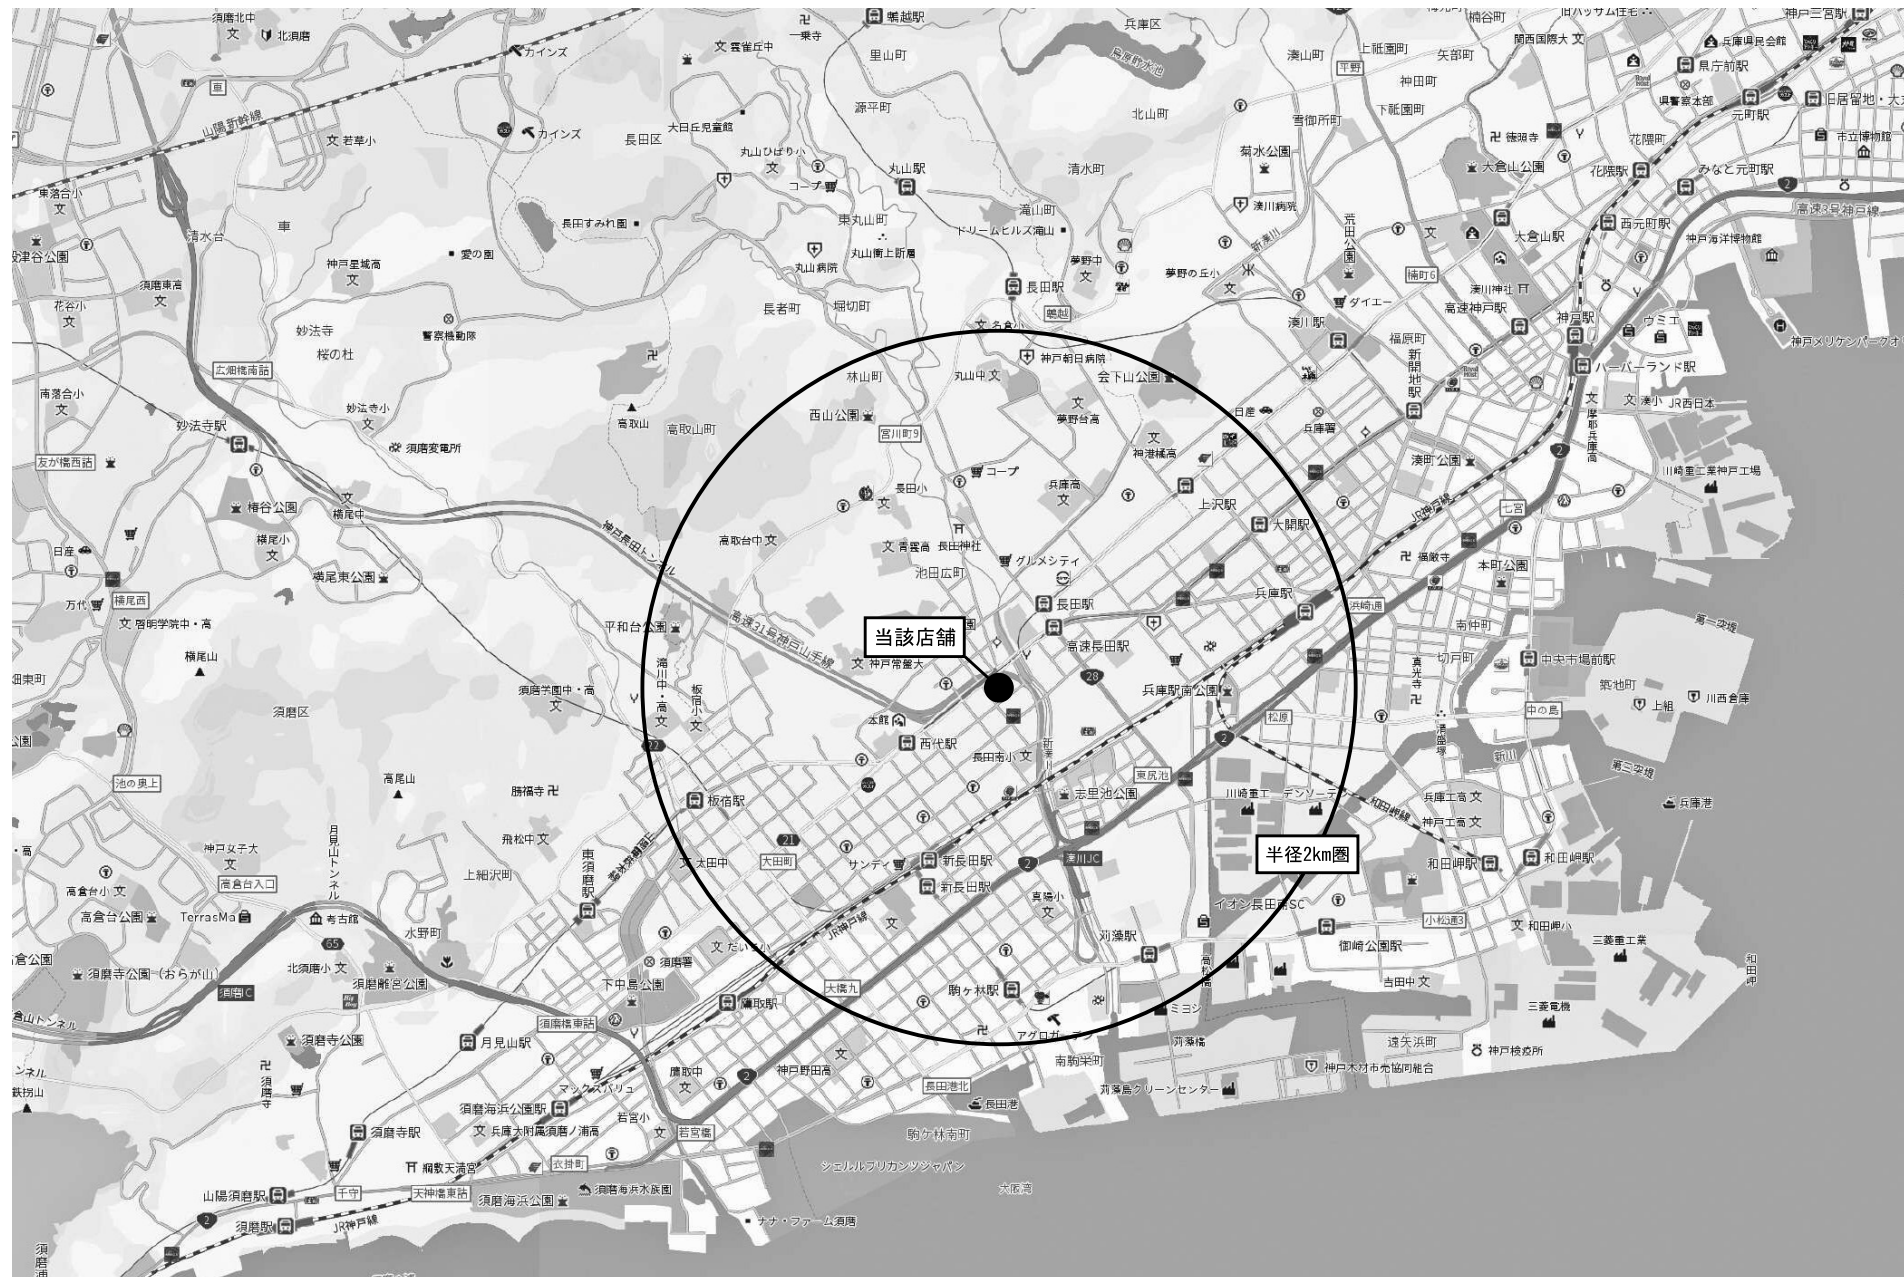


Copyright©GEOSPACE All Rights Reserved

図面2 周辺見取図


SCALE=1:2,000

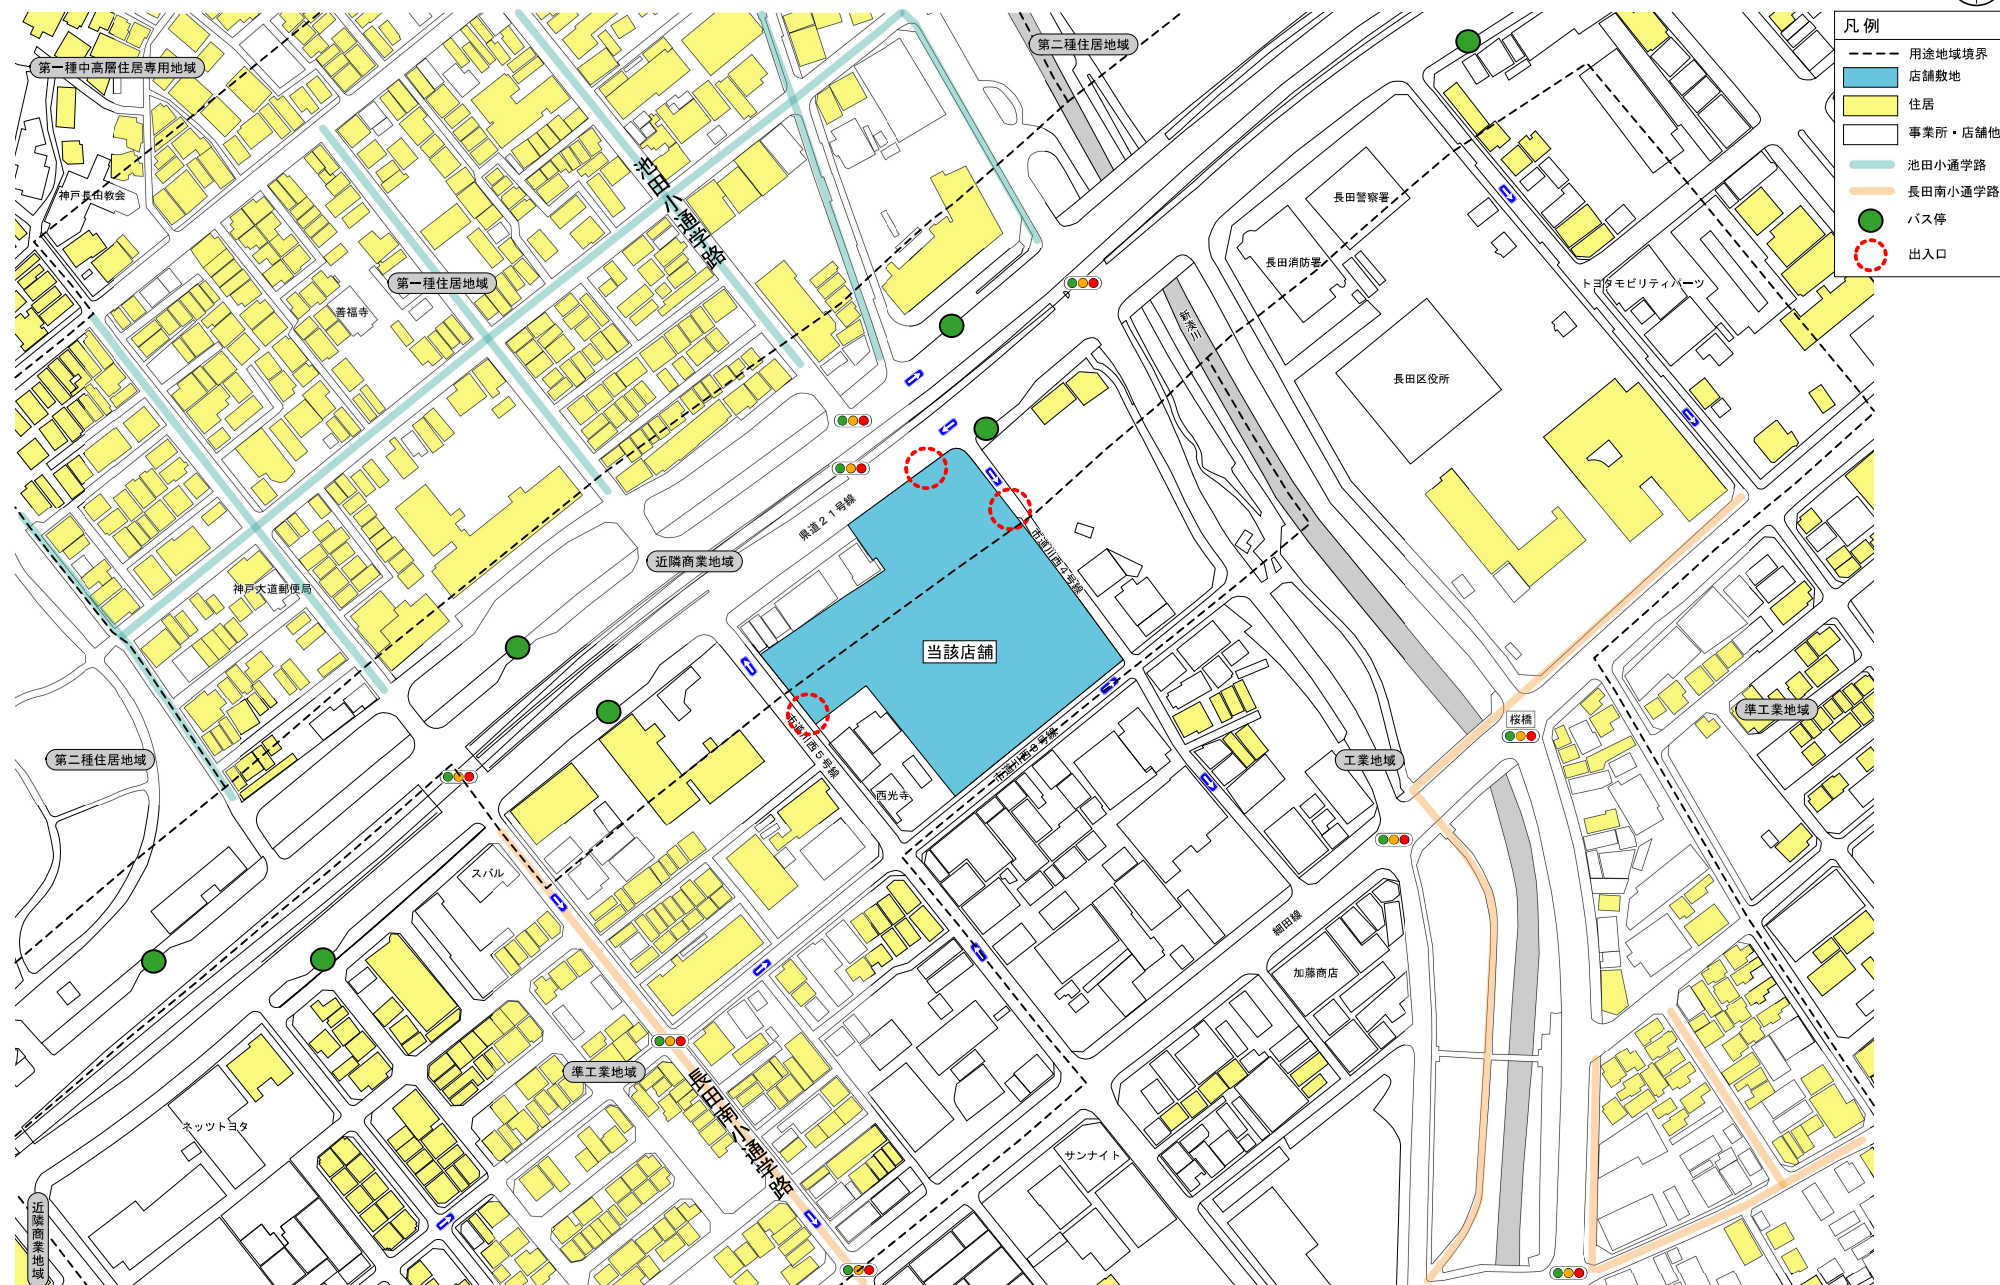

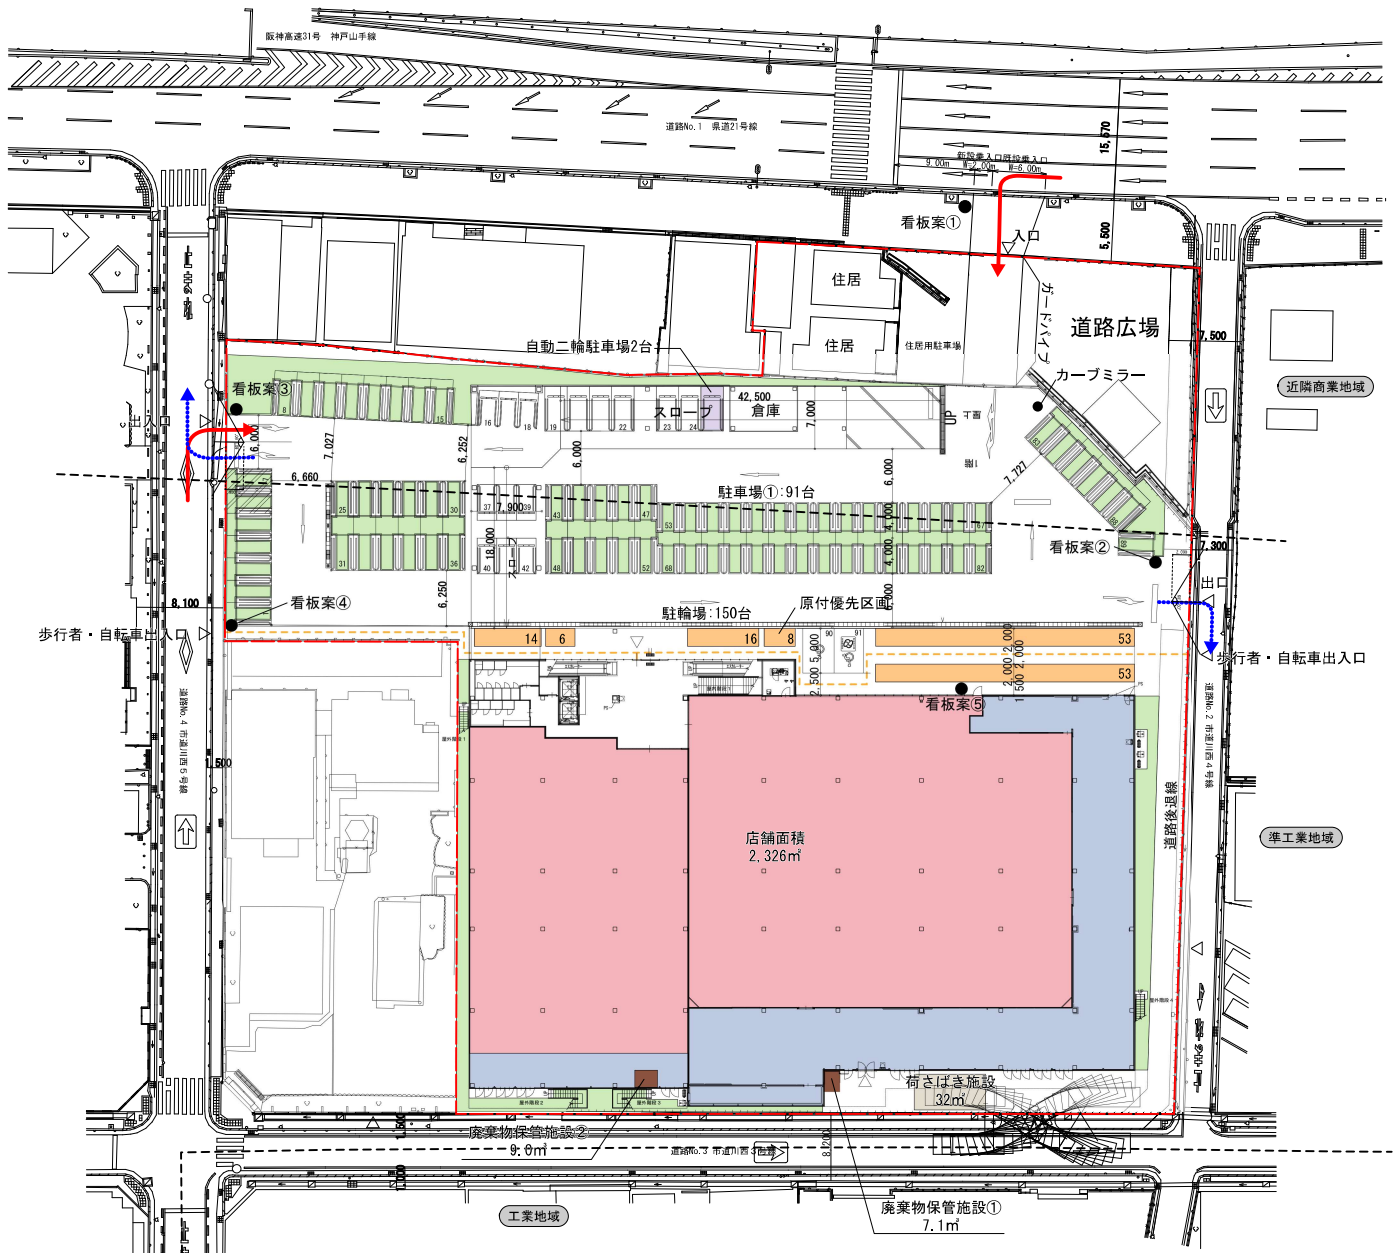

- 凡例
- 物販店舗
 - 倉庫等
 - 従業員用駐車場
 - 荷さばき施設
4.0×8.0=32.0㎡
 - 廃棄物保管施設
①: 2.5×1.9×1.5=7.1㎡
②: 3.0×2.0×1.5=9.0㎡
 - 駐輪場
 - 敷地境界
 - 来店経路
 - 退店経路
 - 歩行者・自転車動線
 - 繁忙時使用駐車マス
 - 自動二輪駐車場 2台
 - 緑地

- 看板案
- 看板案①
- 入口
専用
- 看板案②
- 出口
専用
- 看板案③
- 入口
出口
- 看板案④
- 歩行者
自転車専用
出入口
- 看板案⑤
- 自転車
置場

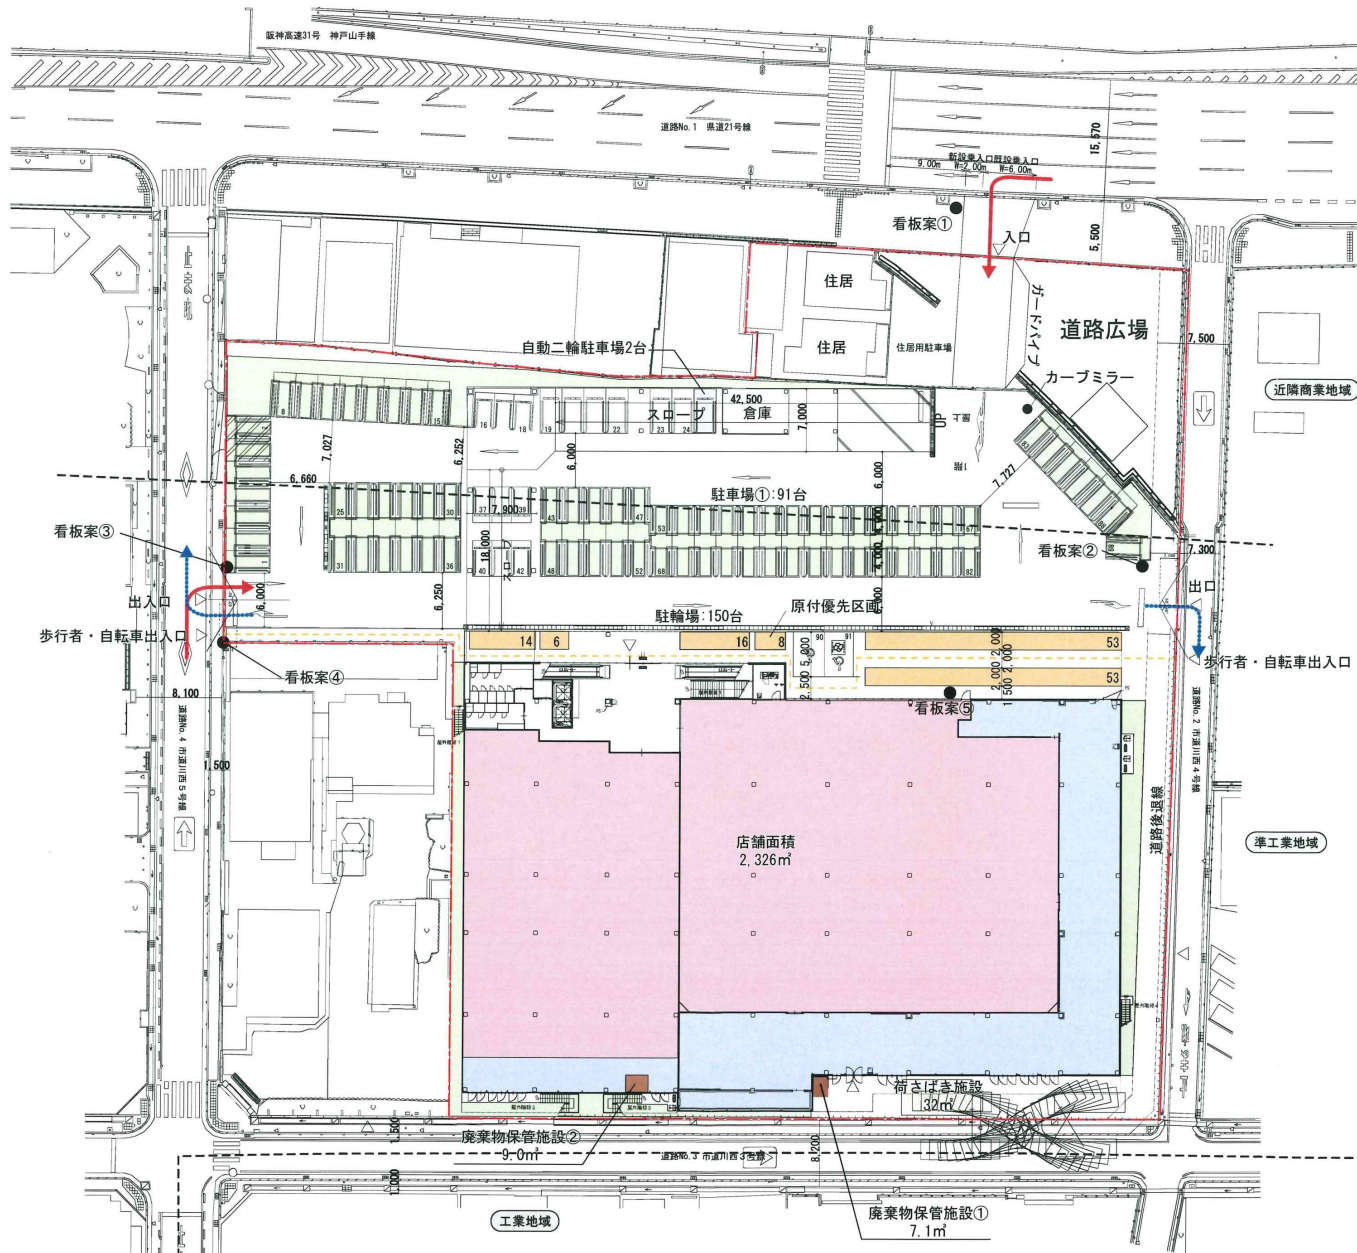

凡例

- 物販店舗
- 倉庫等
- 従業員用駐車場
- 荷さばき施設
4.0×8.0=32.0㎡
- 廃棄物保管施設
①: 2.5×1.9×1.5=7.1㎡
②: 3.0×2.0×1.5=9.0㎡
- 駐輪場
- 敷地境界
- 来店経路
- ← 退店経路
- 歩行者・自転車動線
- 繁忙時使用駐輪マス
- 自動二輪駐車場 2台
- 緑地

看板案

看板案①



看板案②



看板案③



看板案④



看板案⑤



SCALE=1:800



図面 5-2 騒音源及び予測地点配置図 2 階・R 階

SCALE=1:800



- 凡例
- A 等価騒音レベル予測地点
 - a 最大値騒音(店舗敷地境界)騒音レベル予測地点
 - 従業員駐車場
 - 来客車両走行
 - 用途地域境界
 - 敷地境界線
 - ① 排気口
 - ② 給気口
 - ③ 空調機室外機
 - ④ 冷凍機室外機
 - 001 来客ドア開閉音
 - 002 従業員ドア開閉音

