

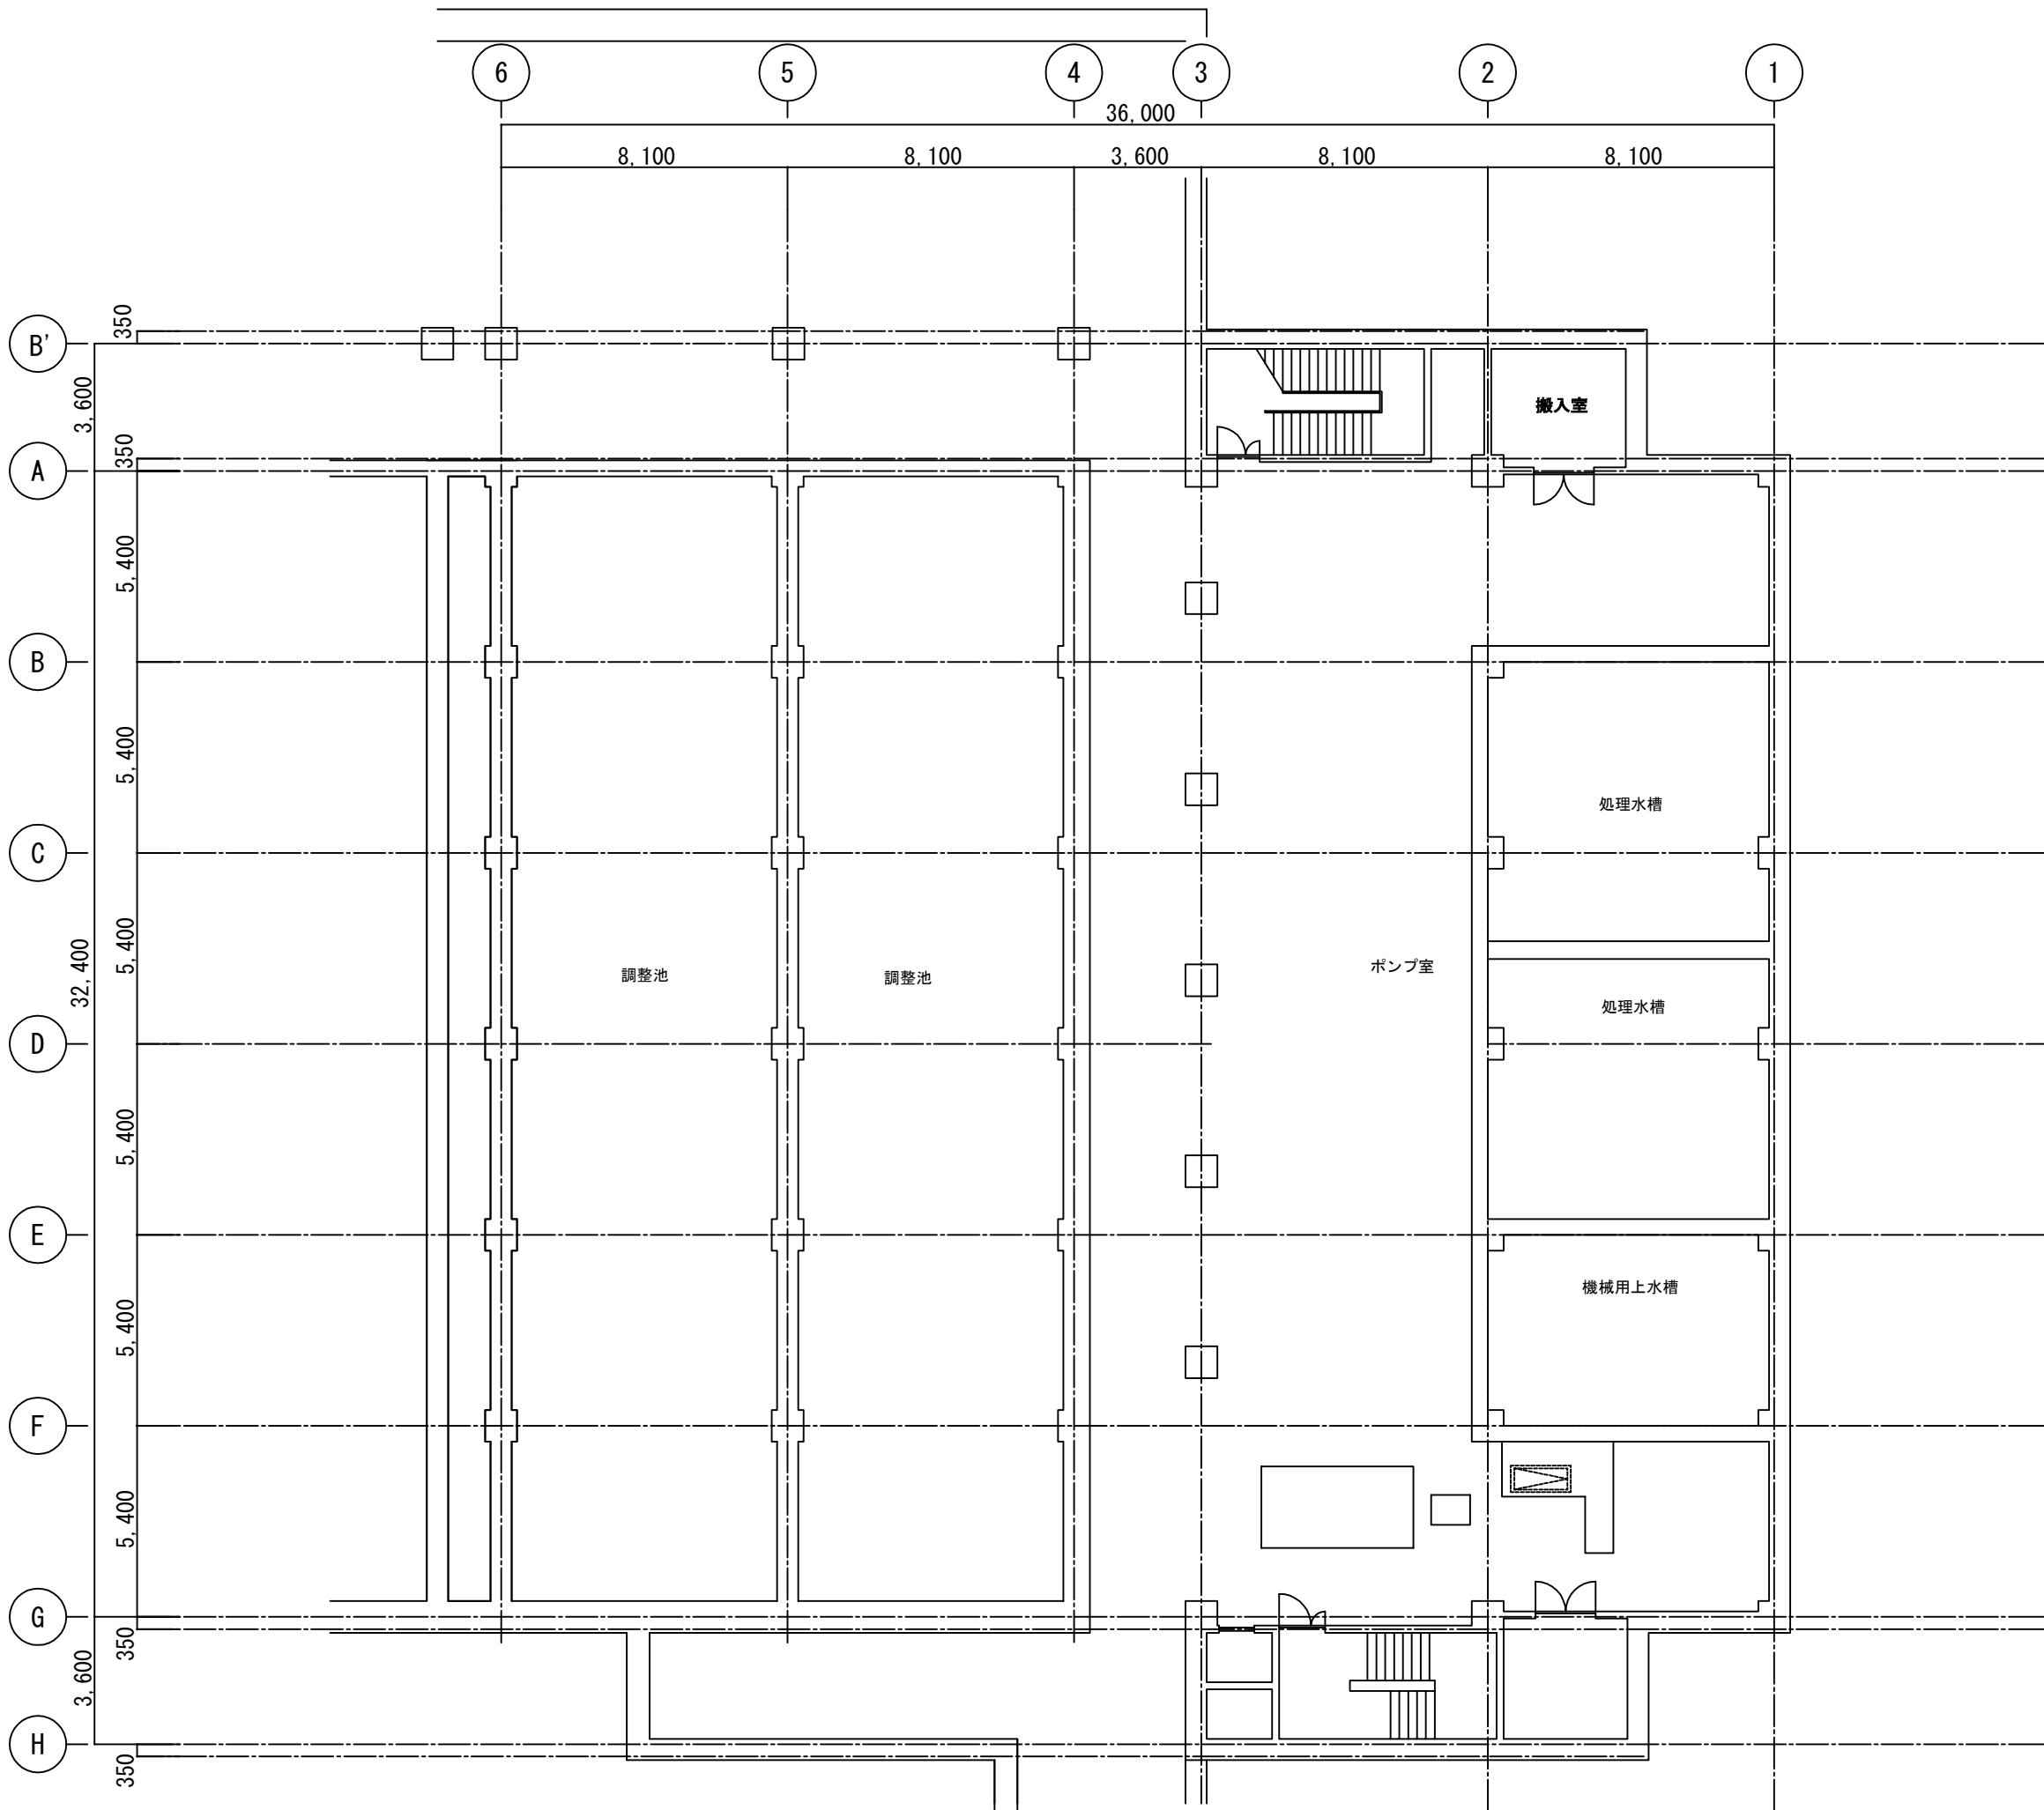



管理本館 B 1 階平面図

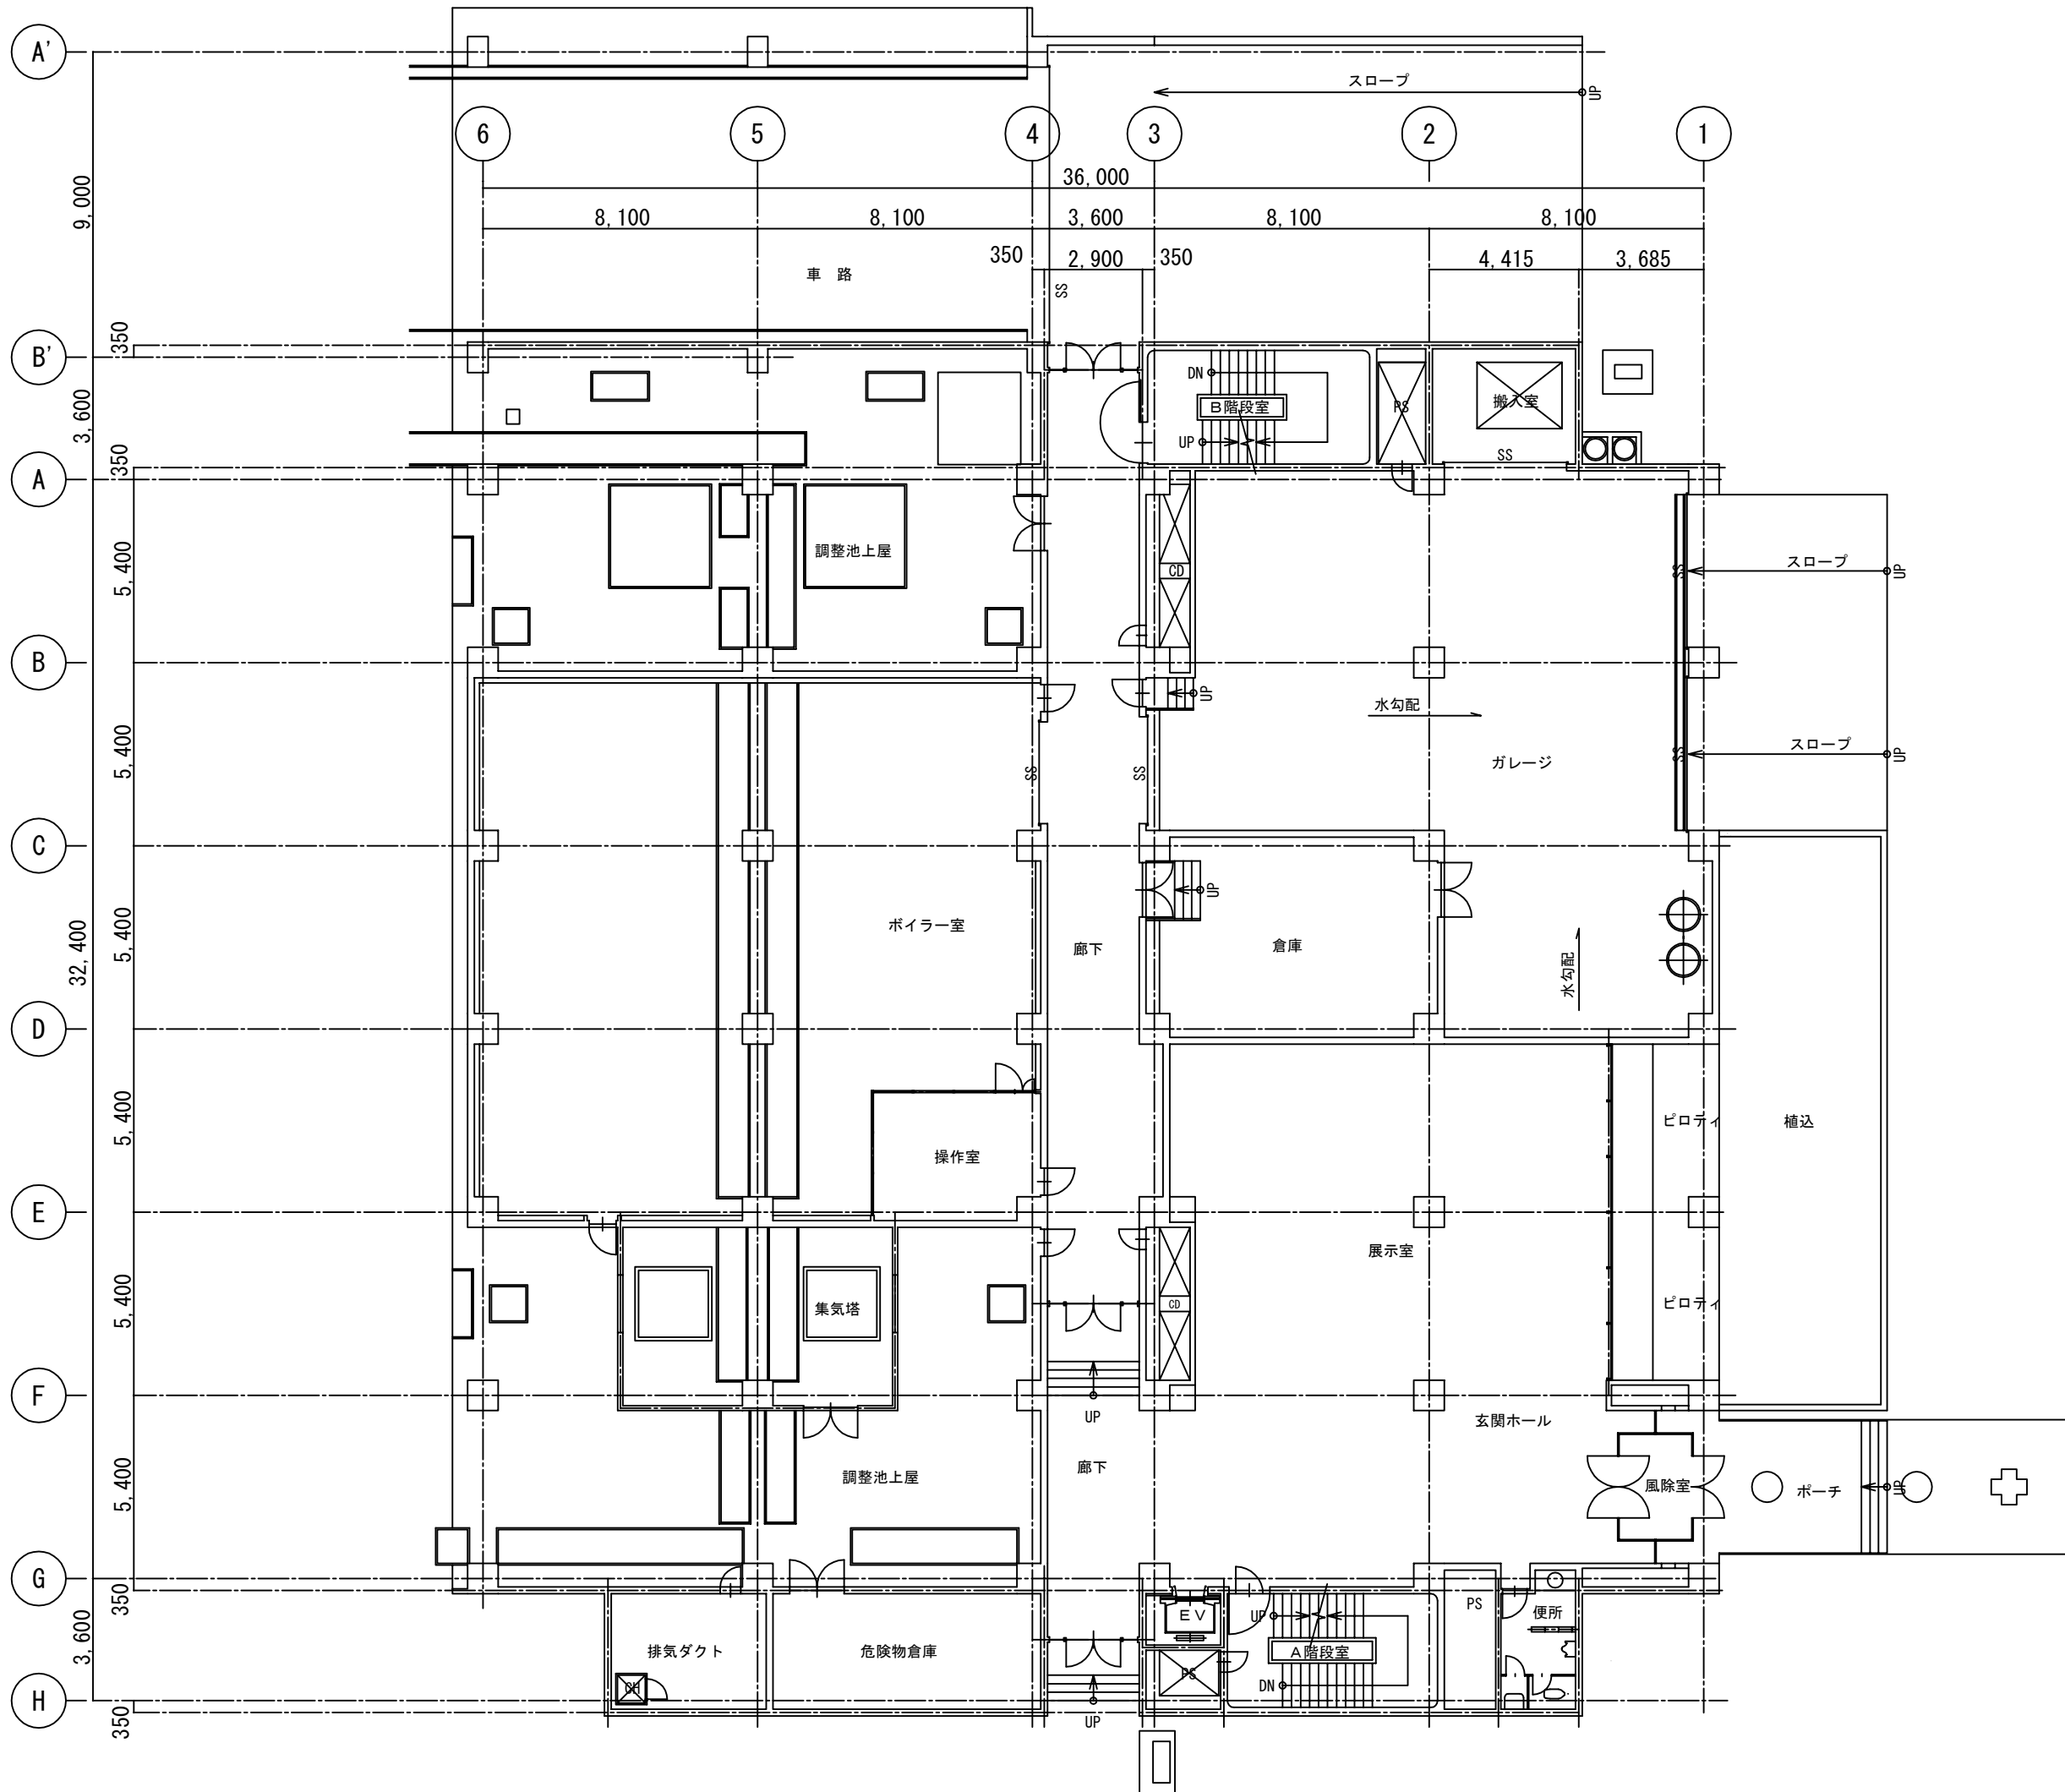


管理本館 1階平面図

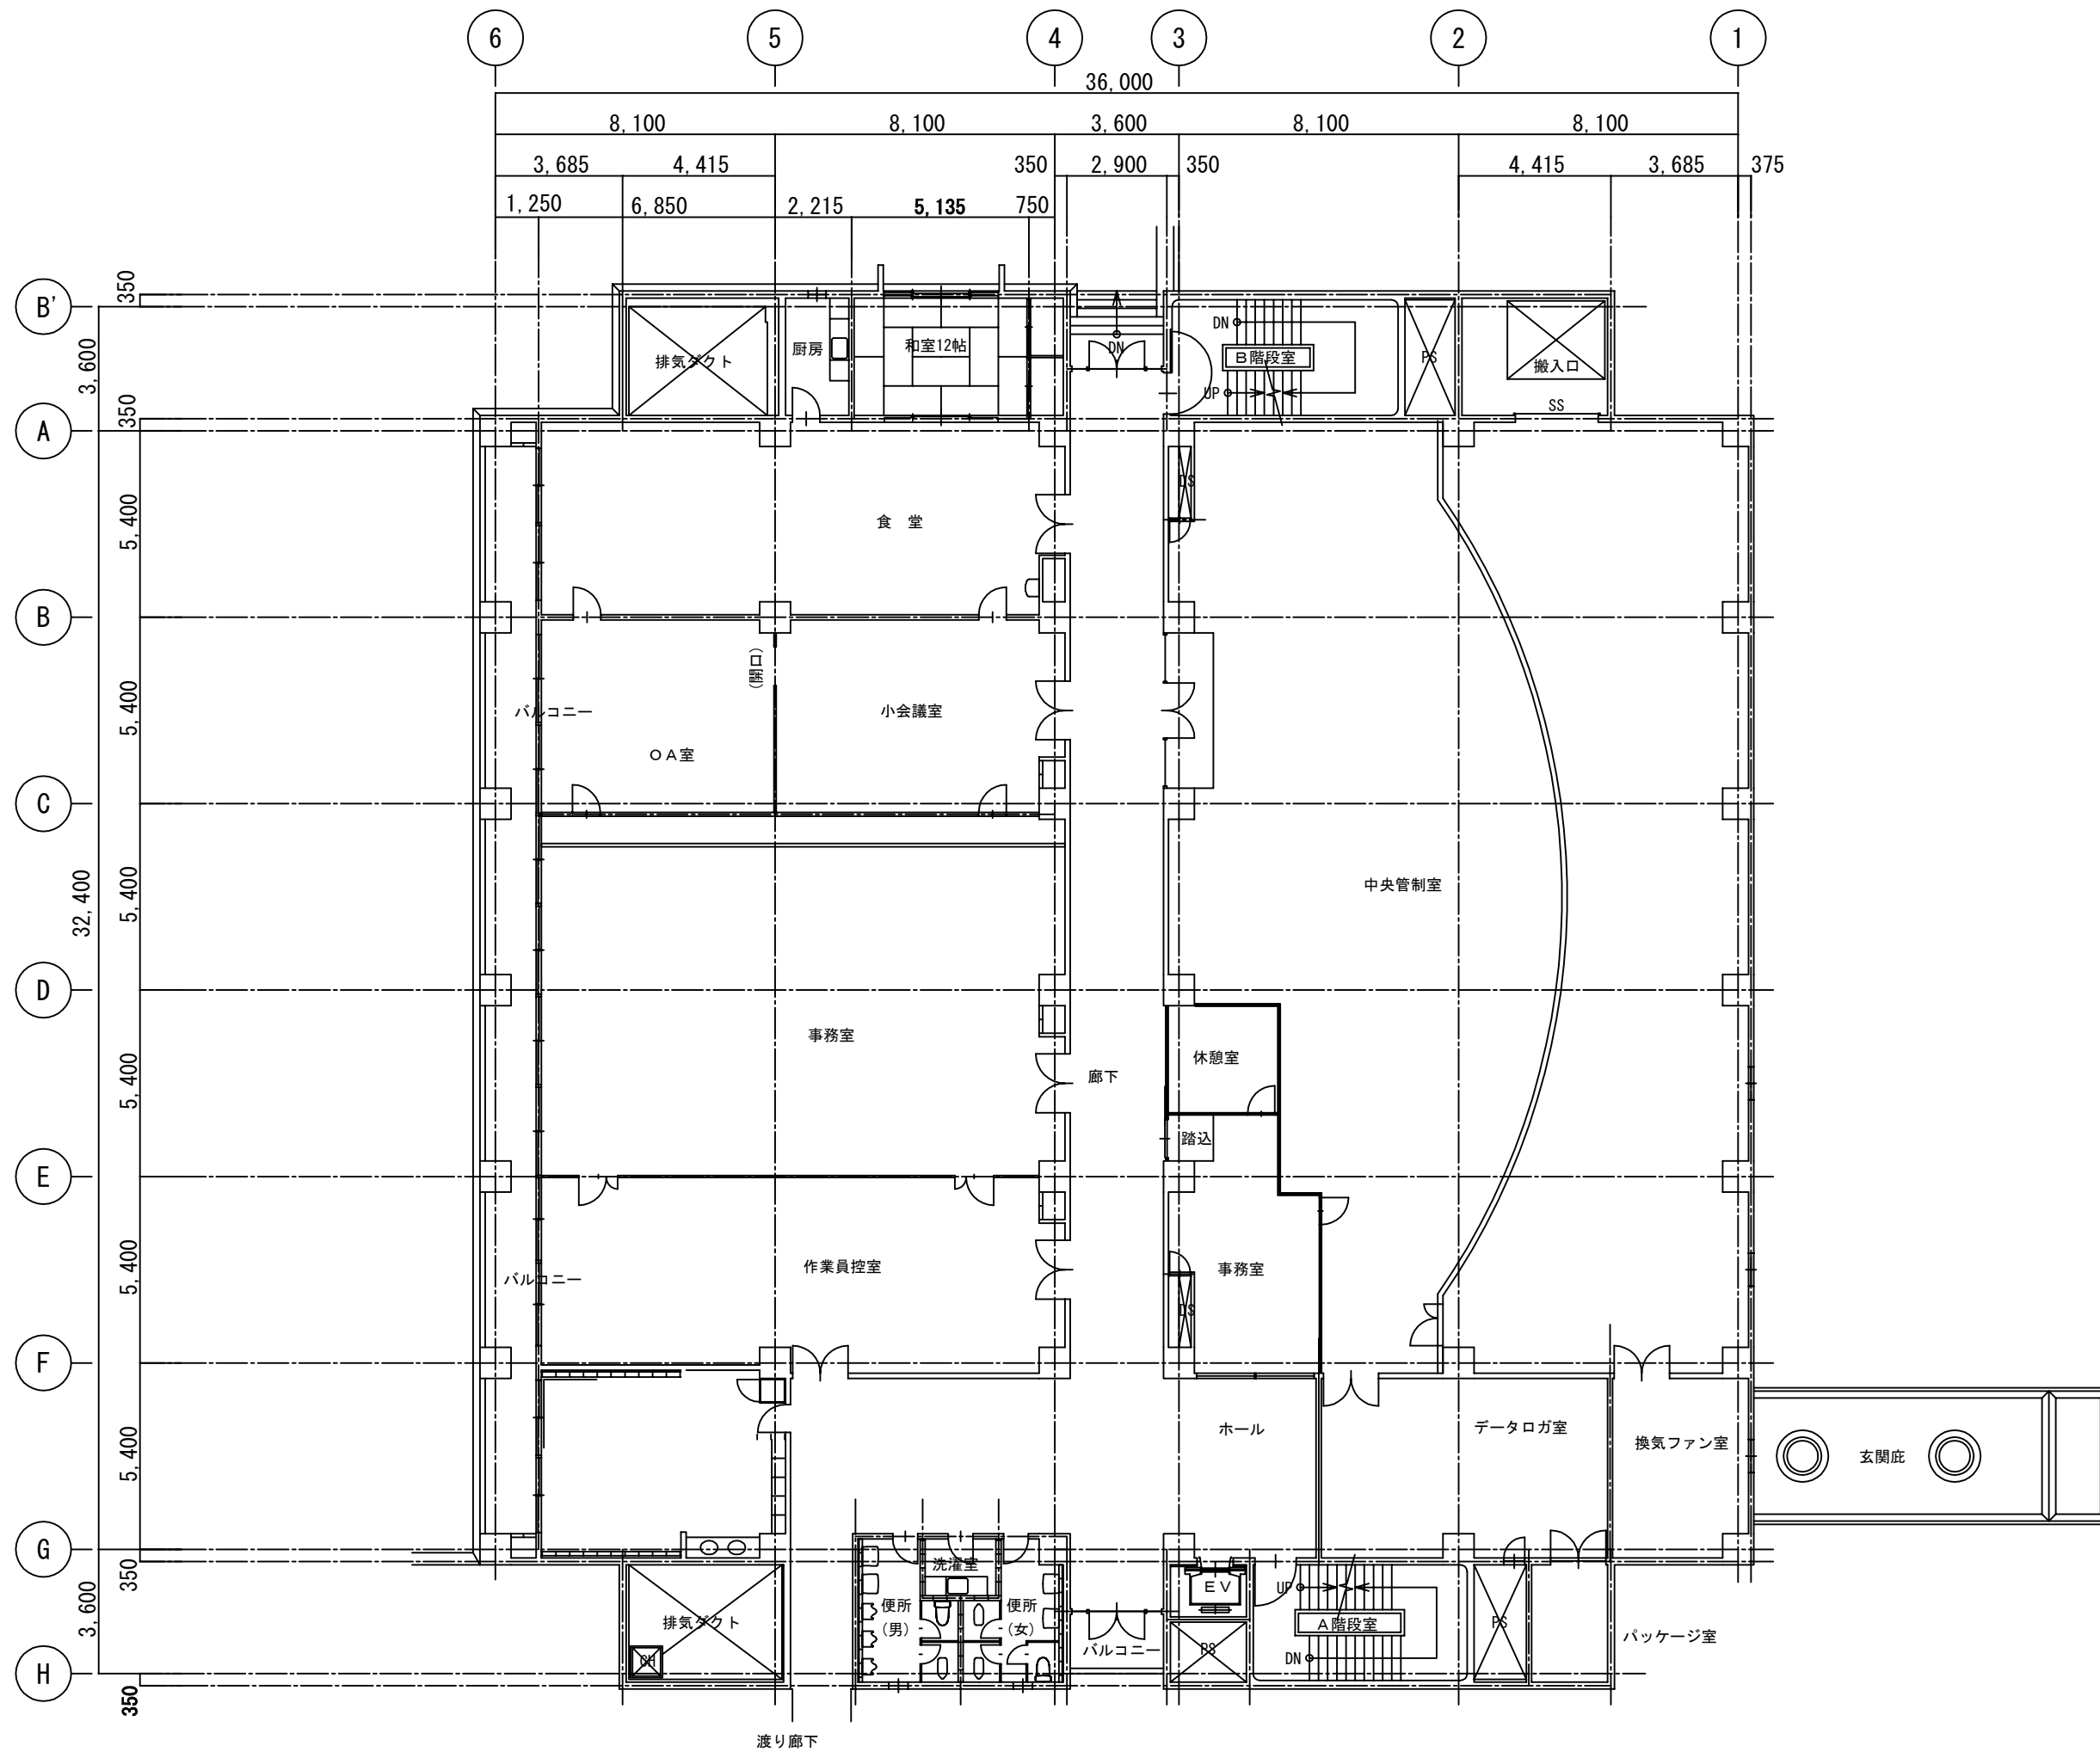



管理本館 2階平面図

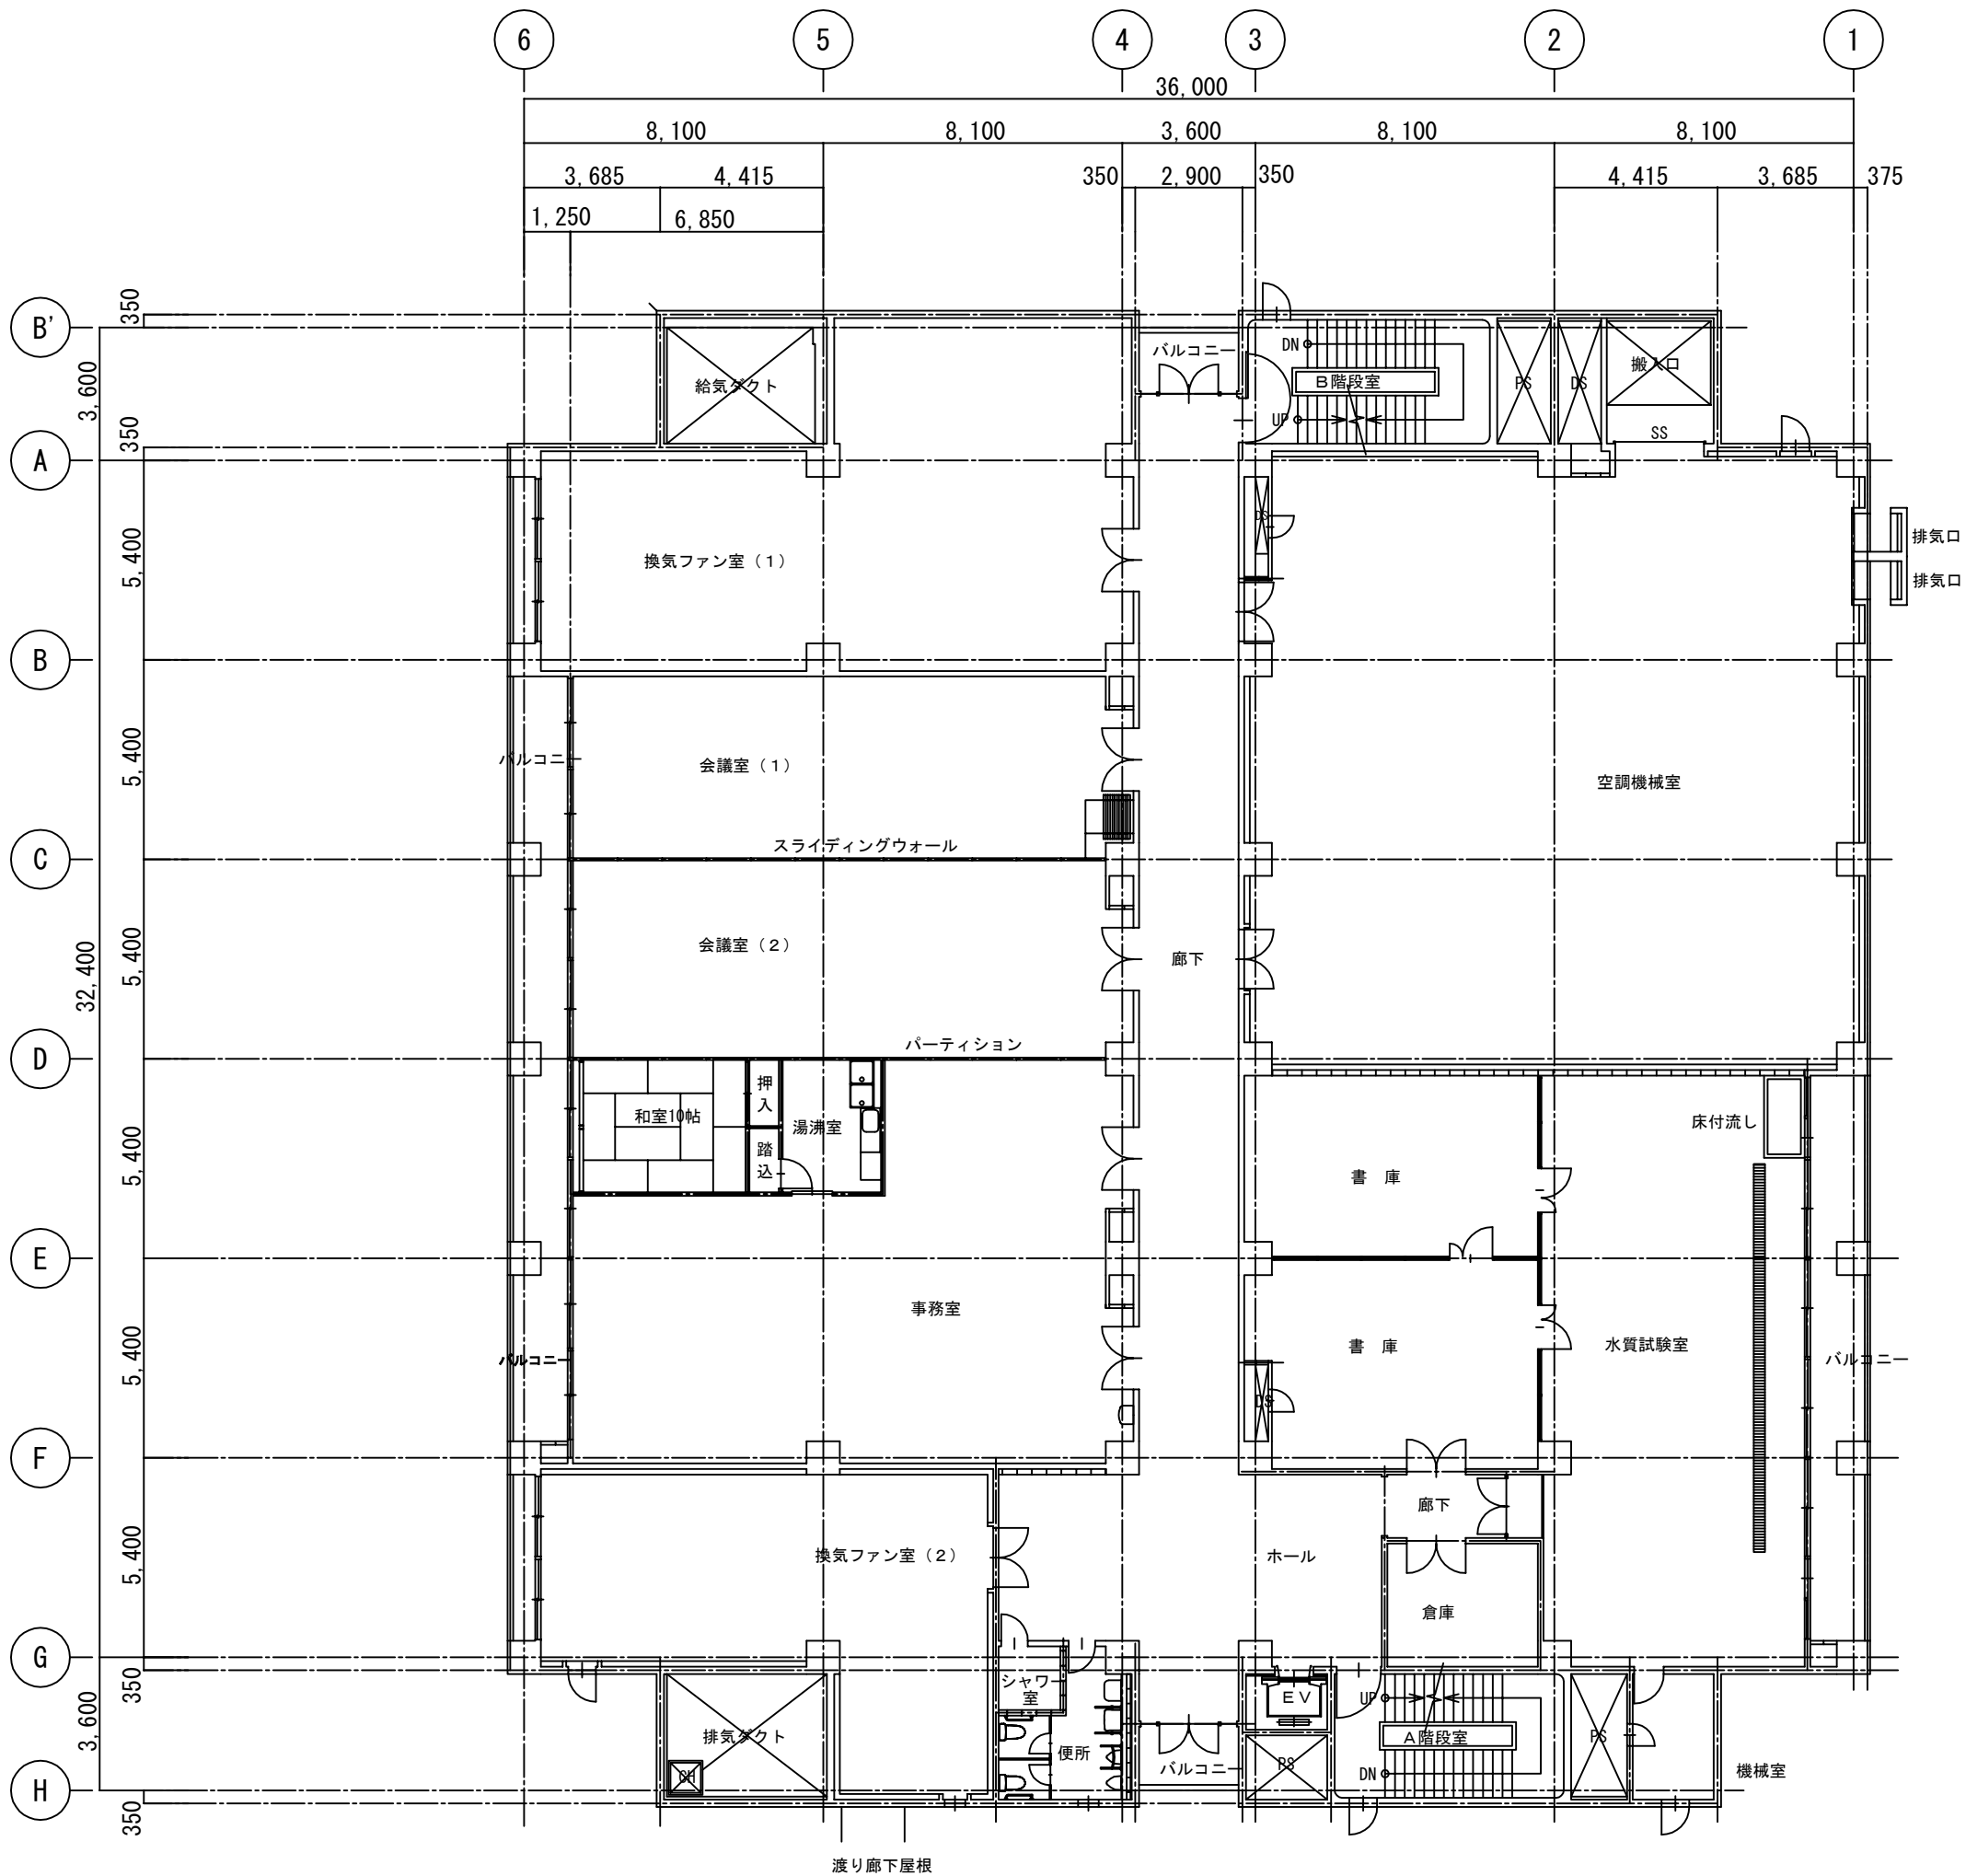



管理本館 3階平面図

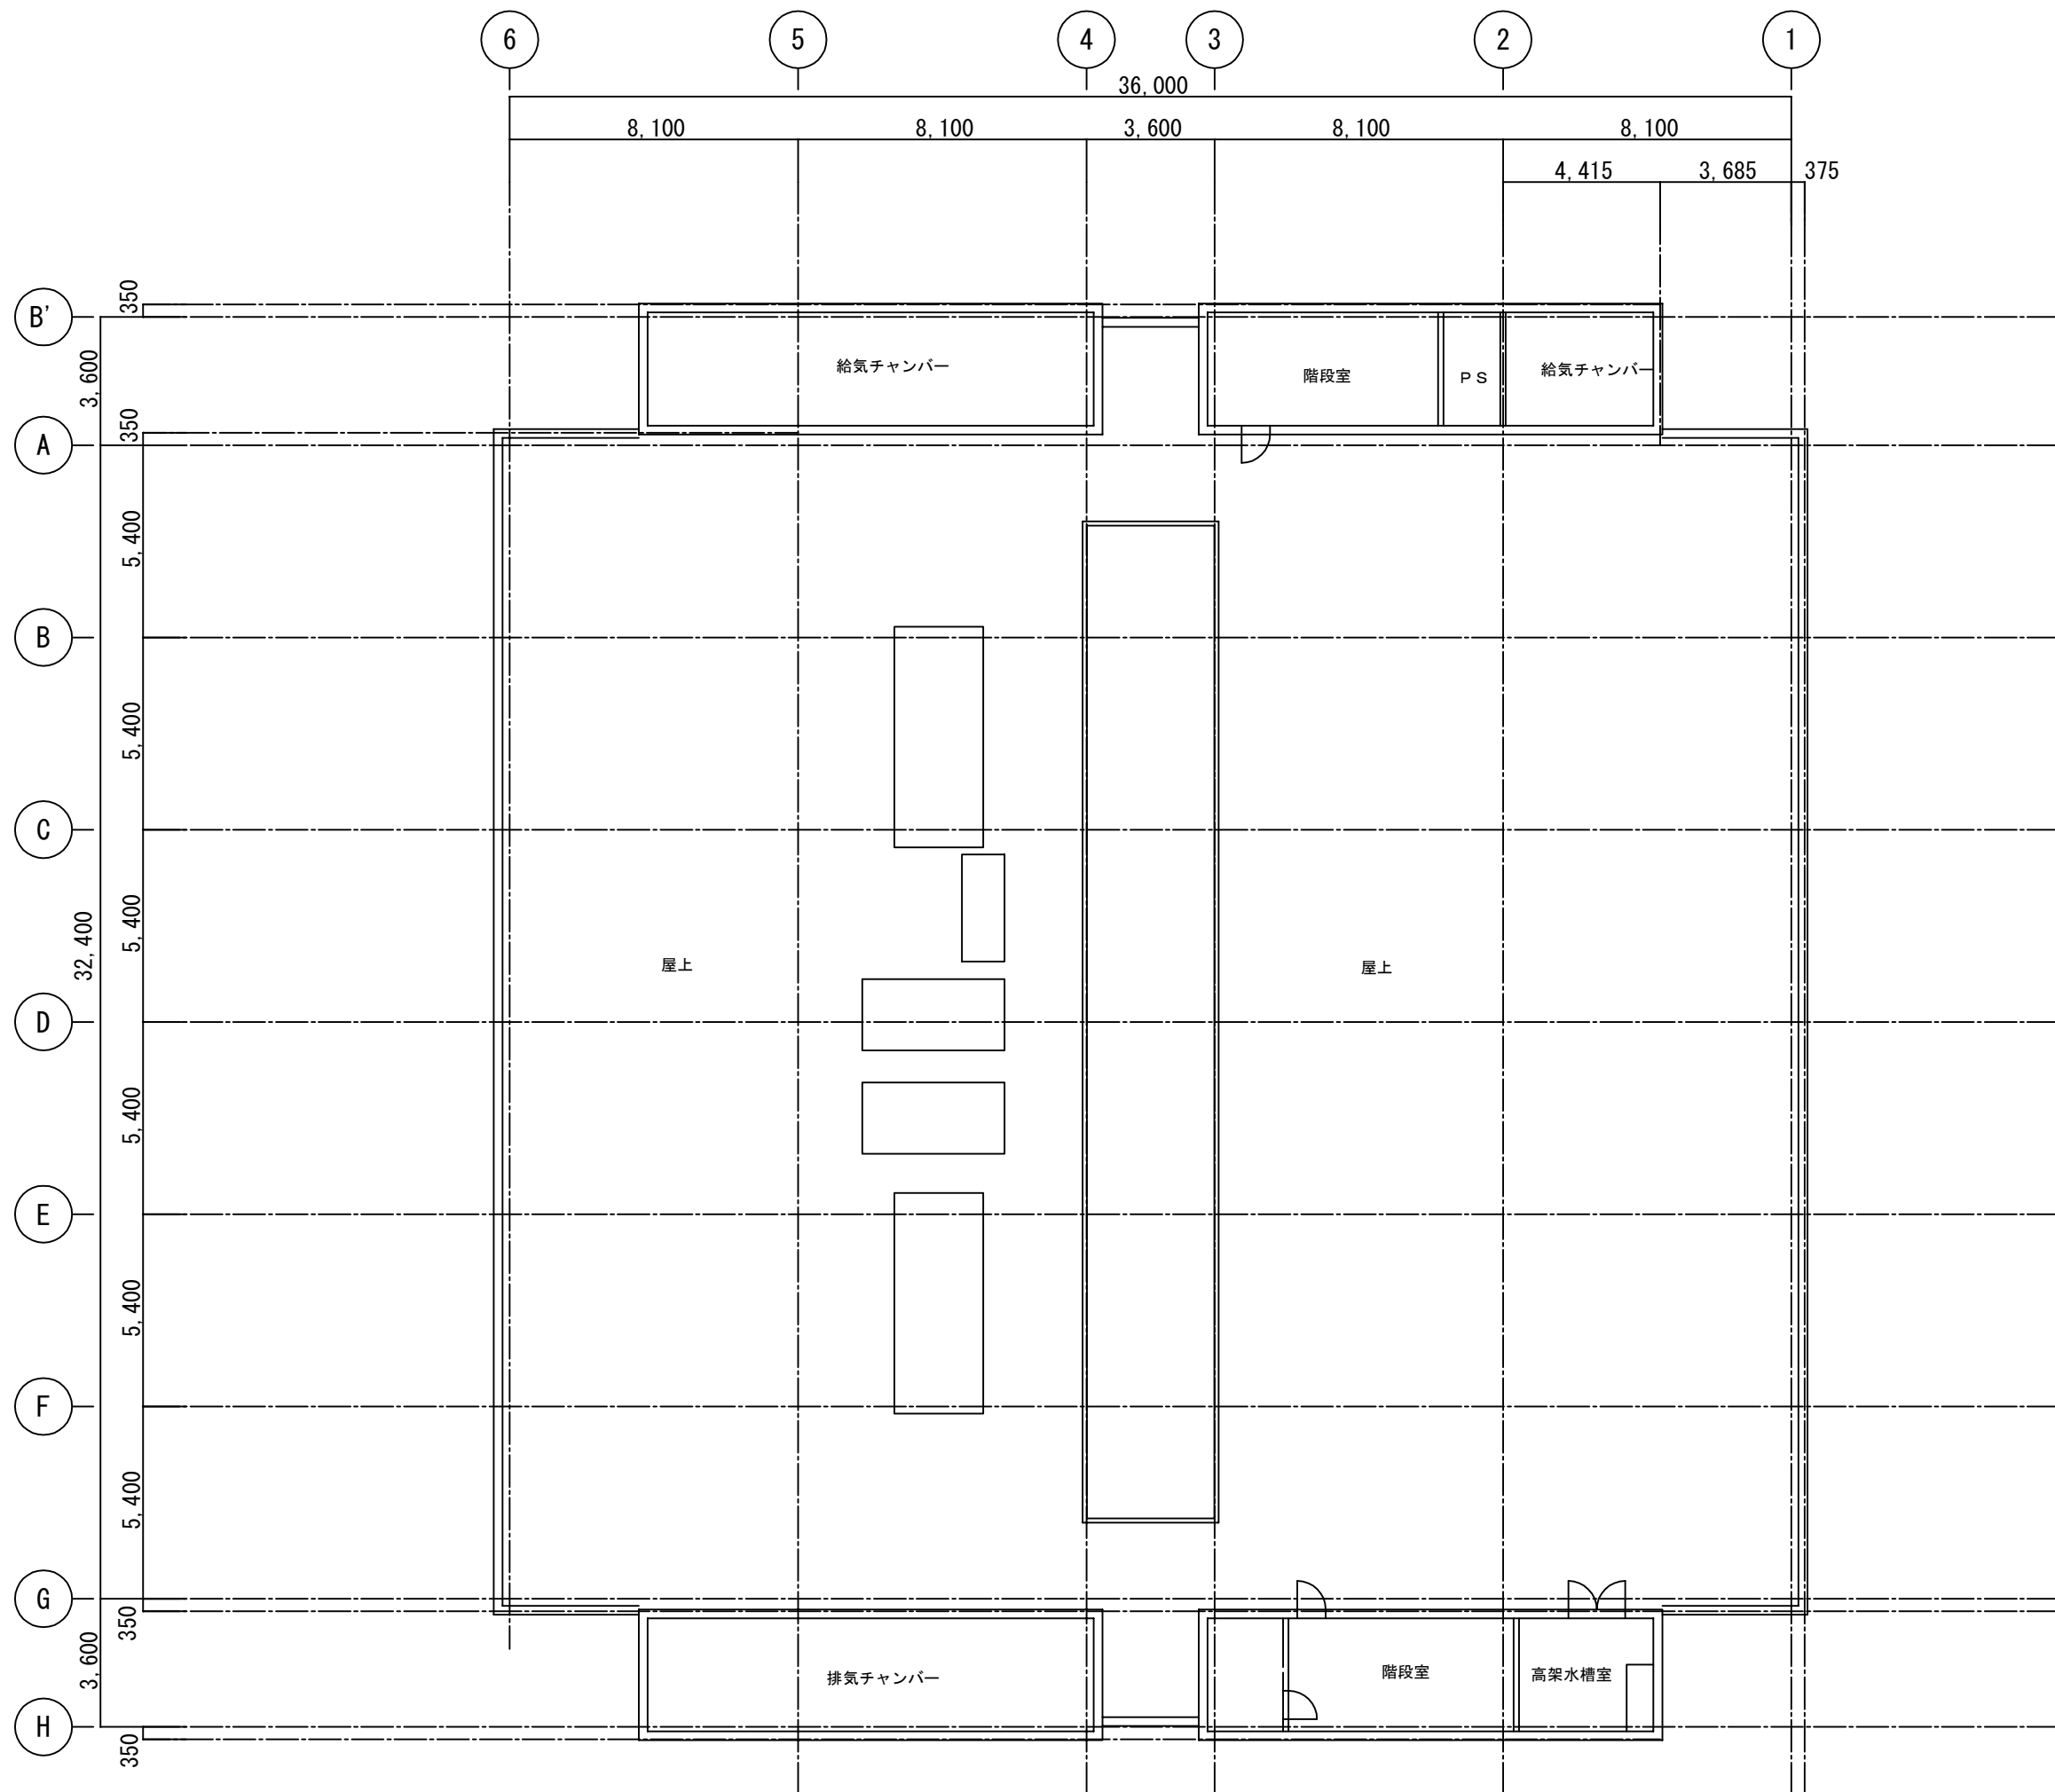


管理本館 R階平面図

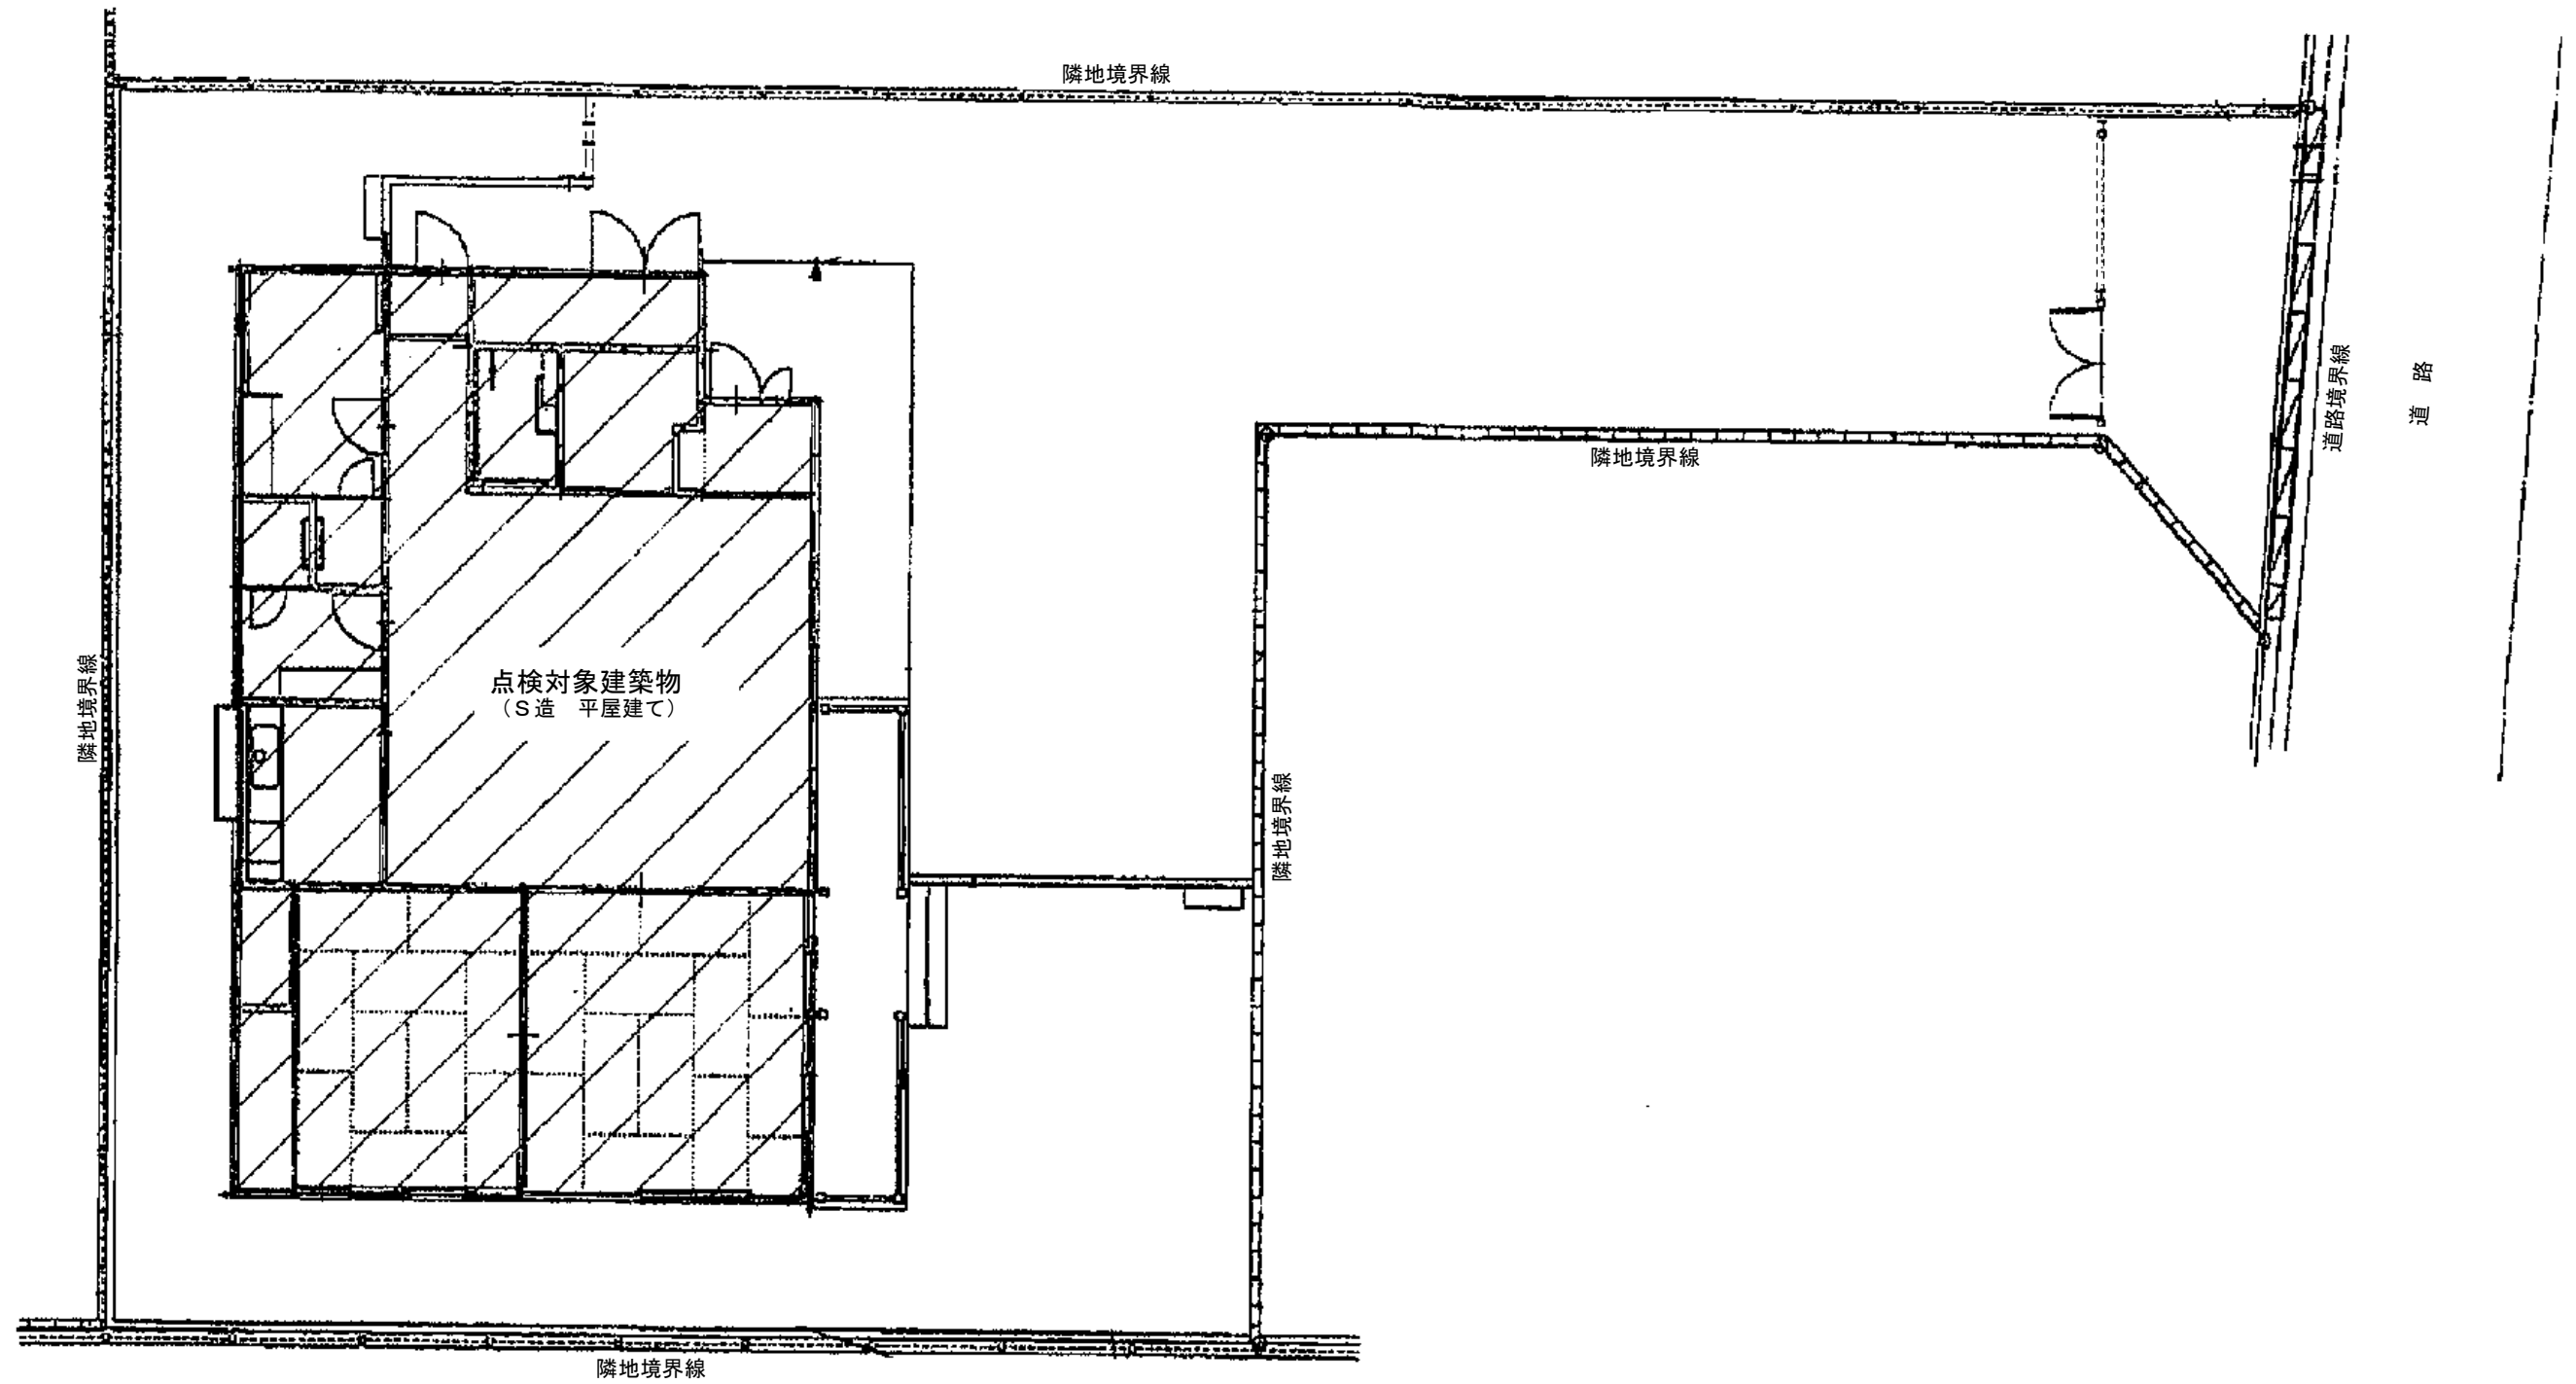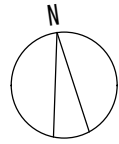

配置図

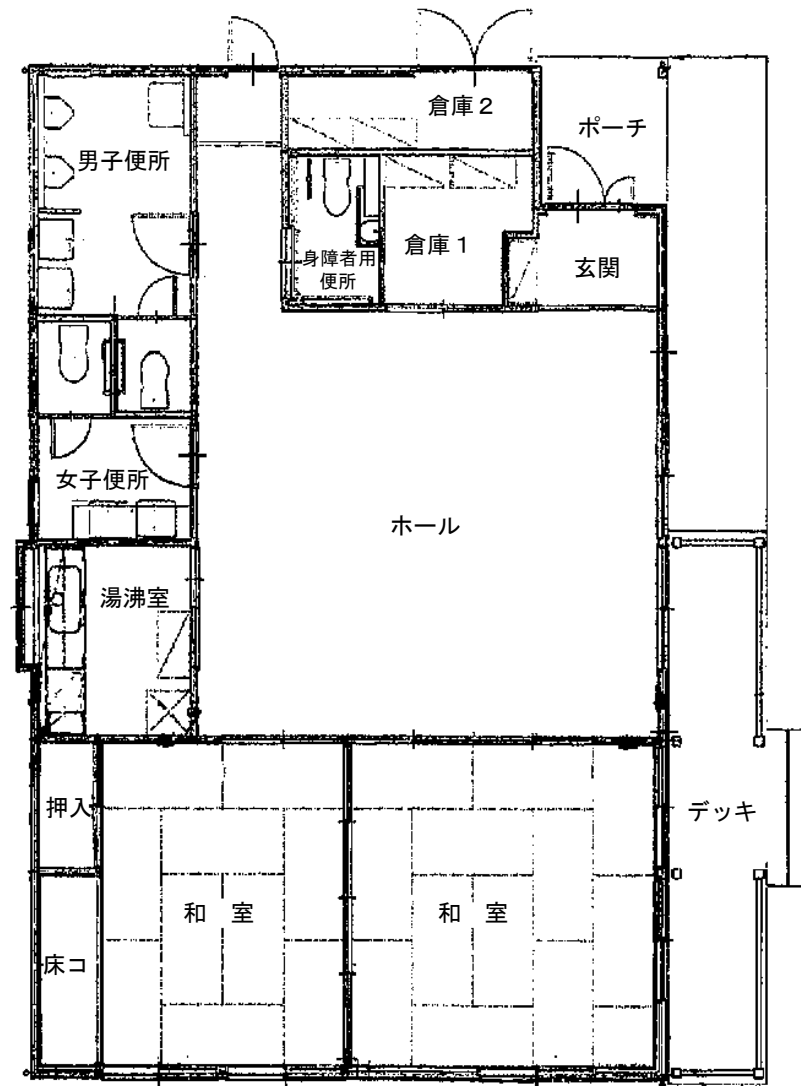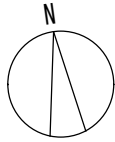

平面図

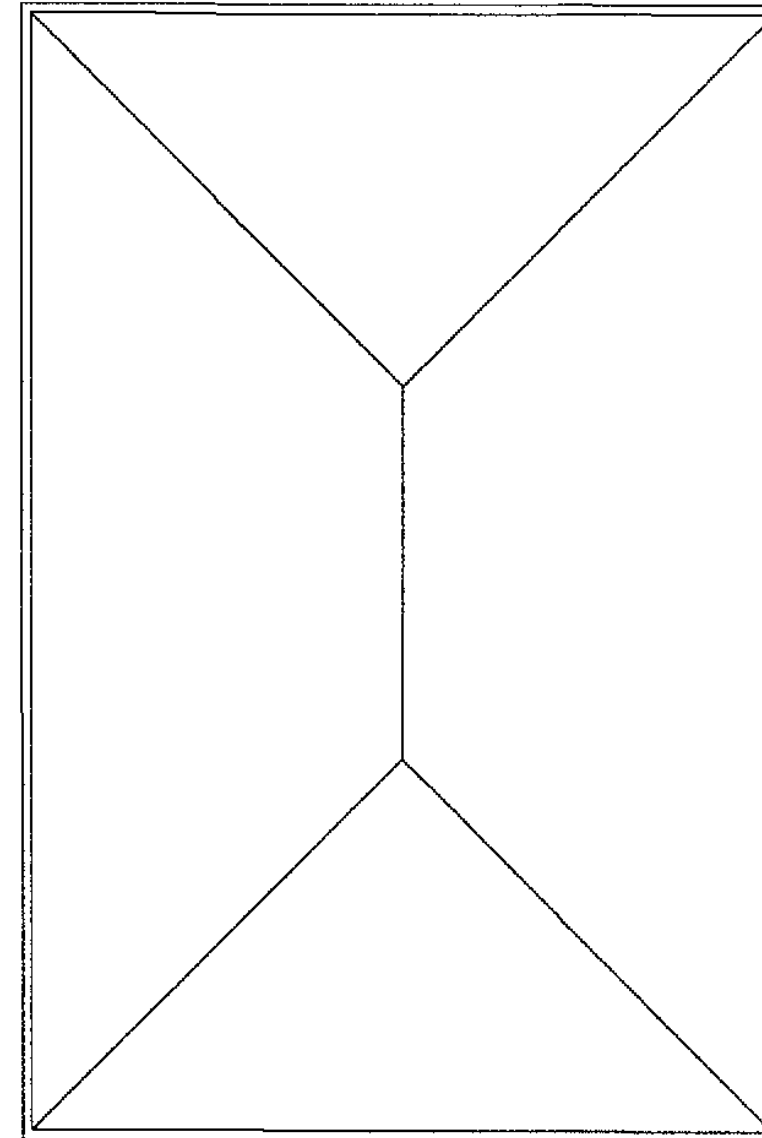

屋根伏図