





添付図面 1
広域見取図


S=1 : 25,000

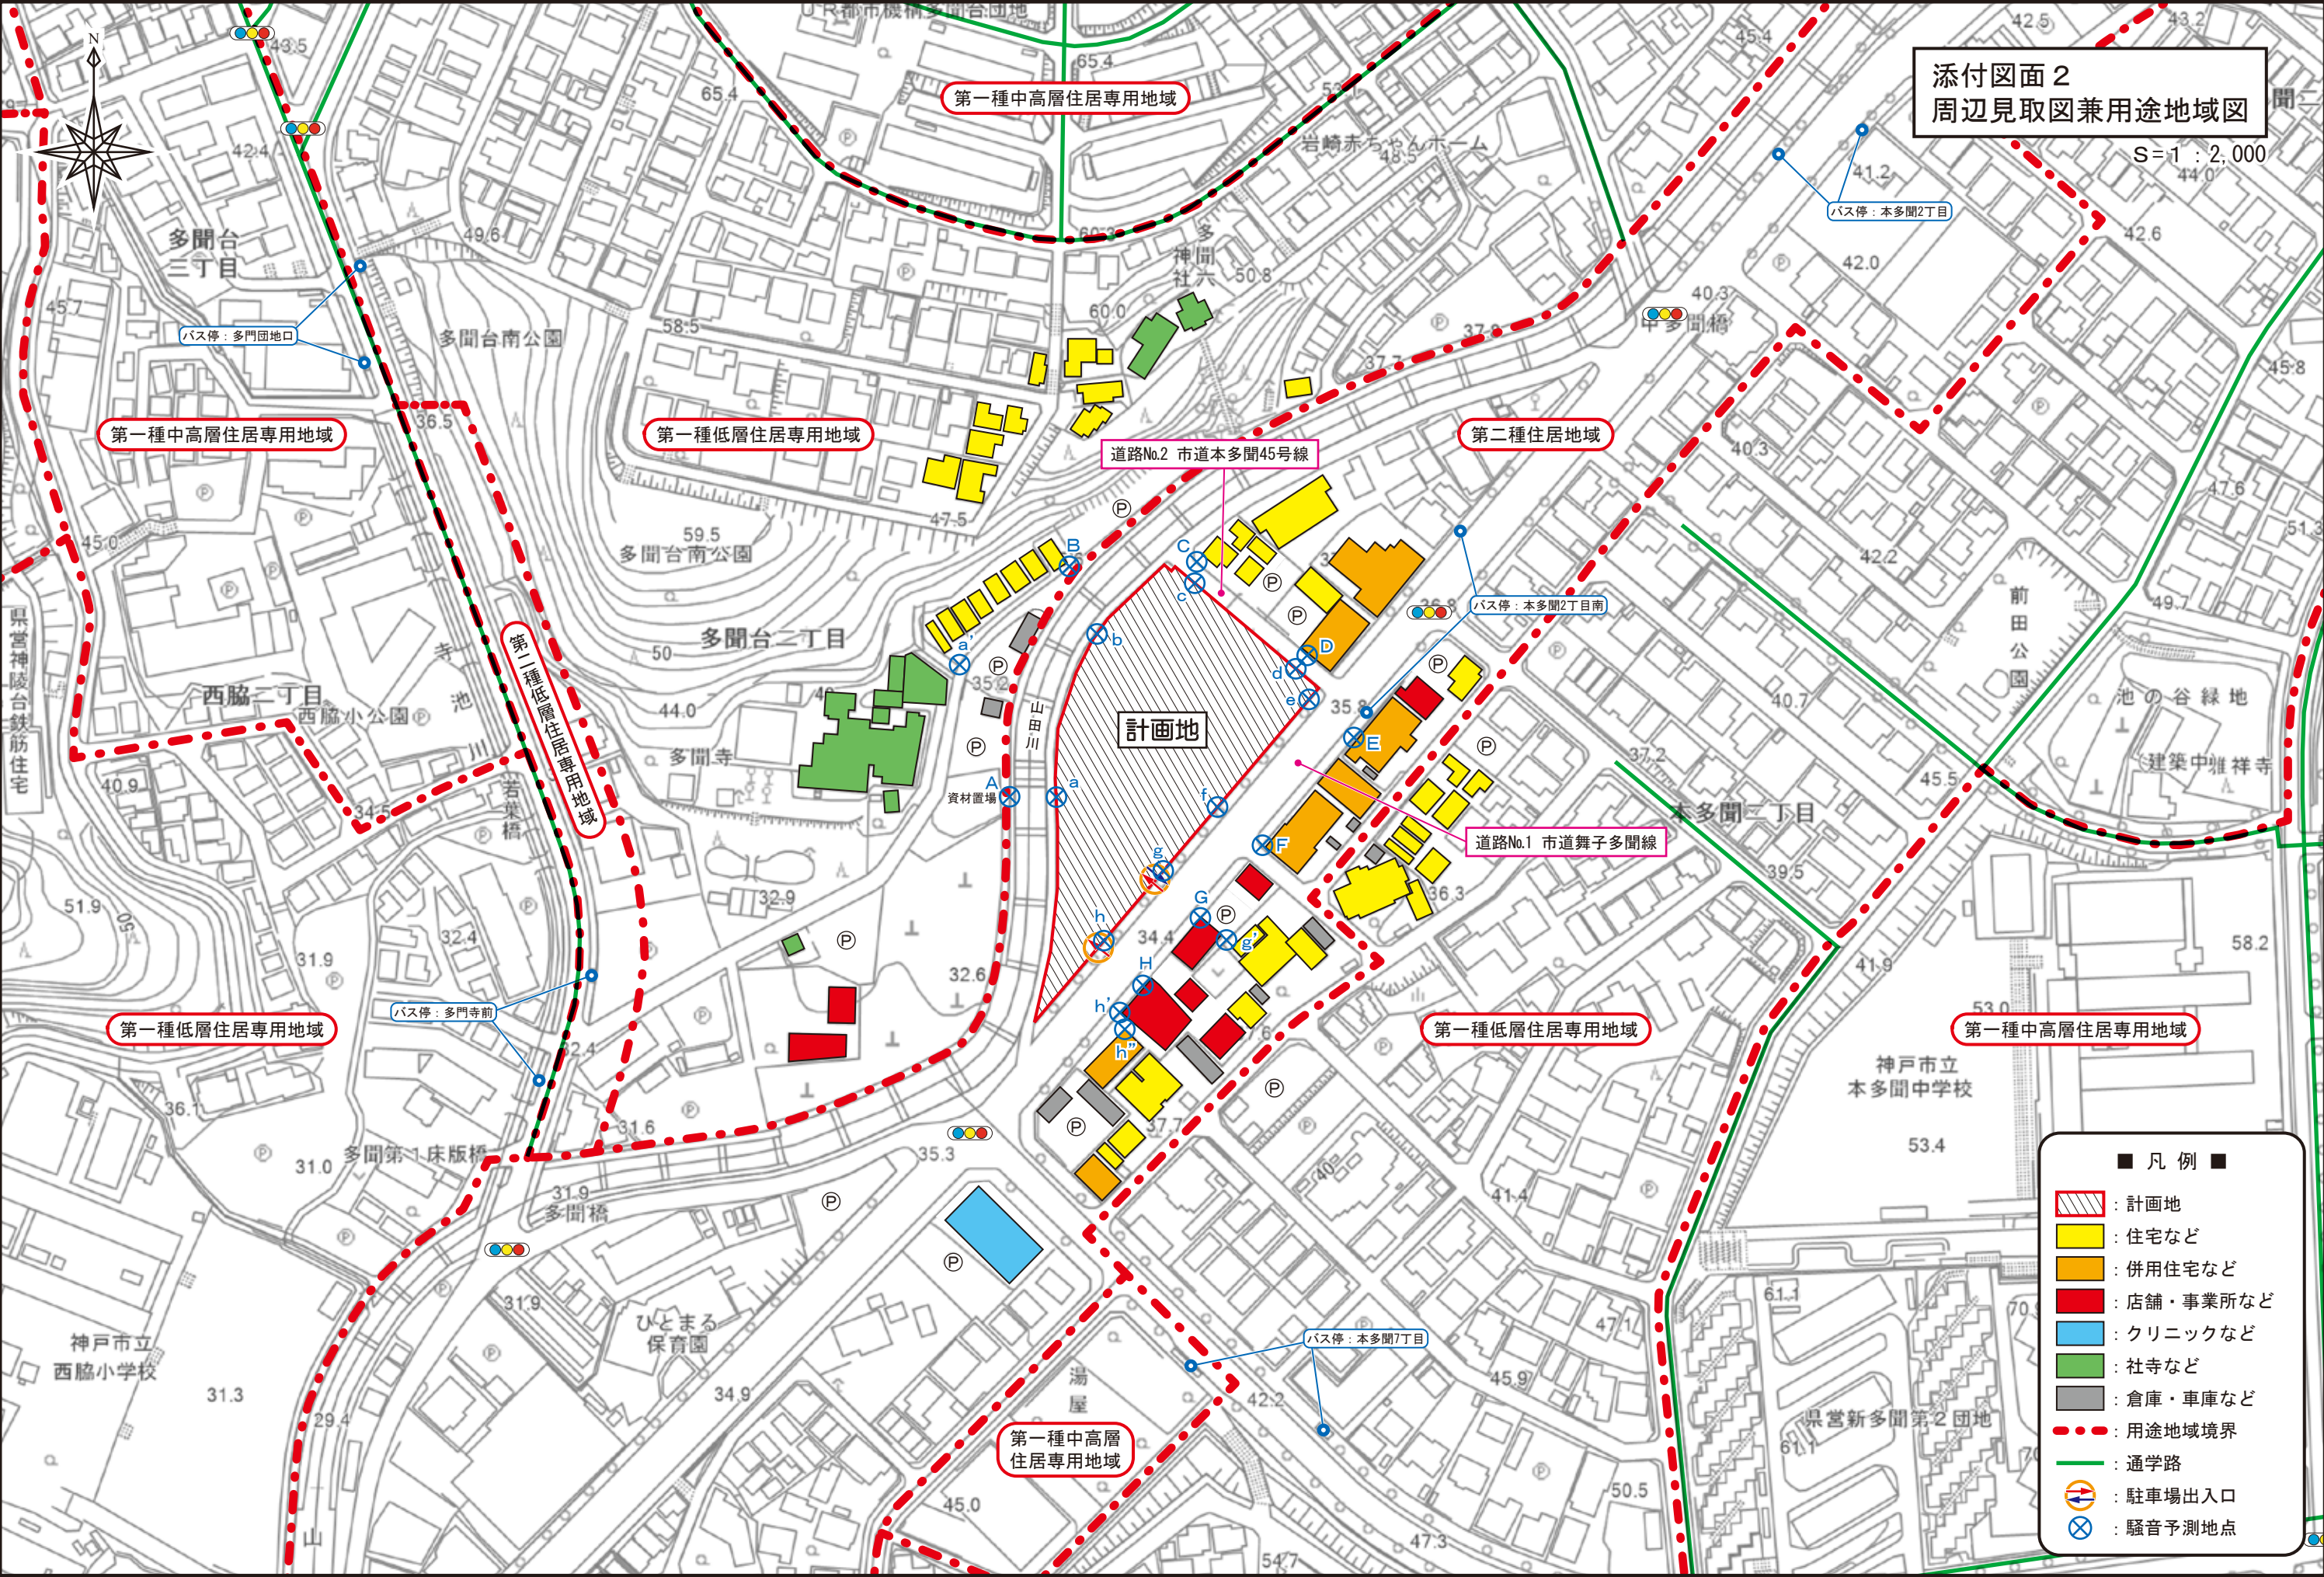

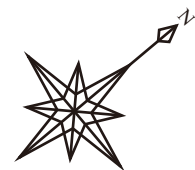

添付図面 3-1
建物配置図兼 1 階平面図

S=1:500

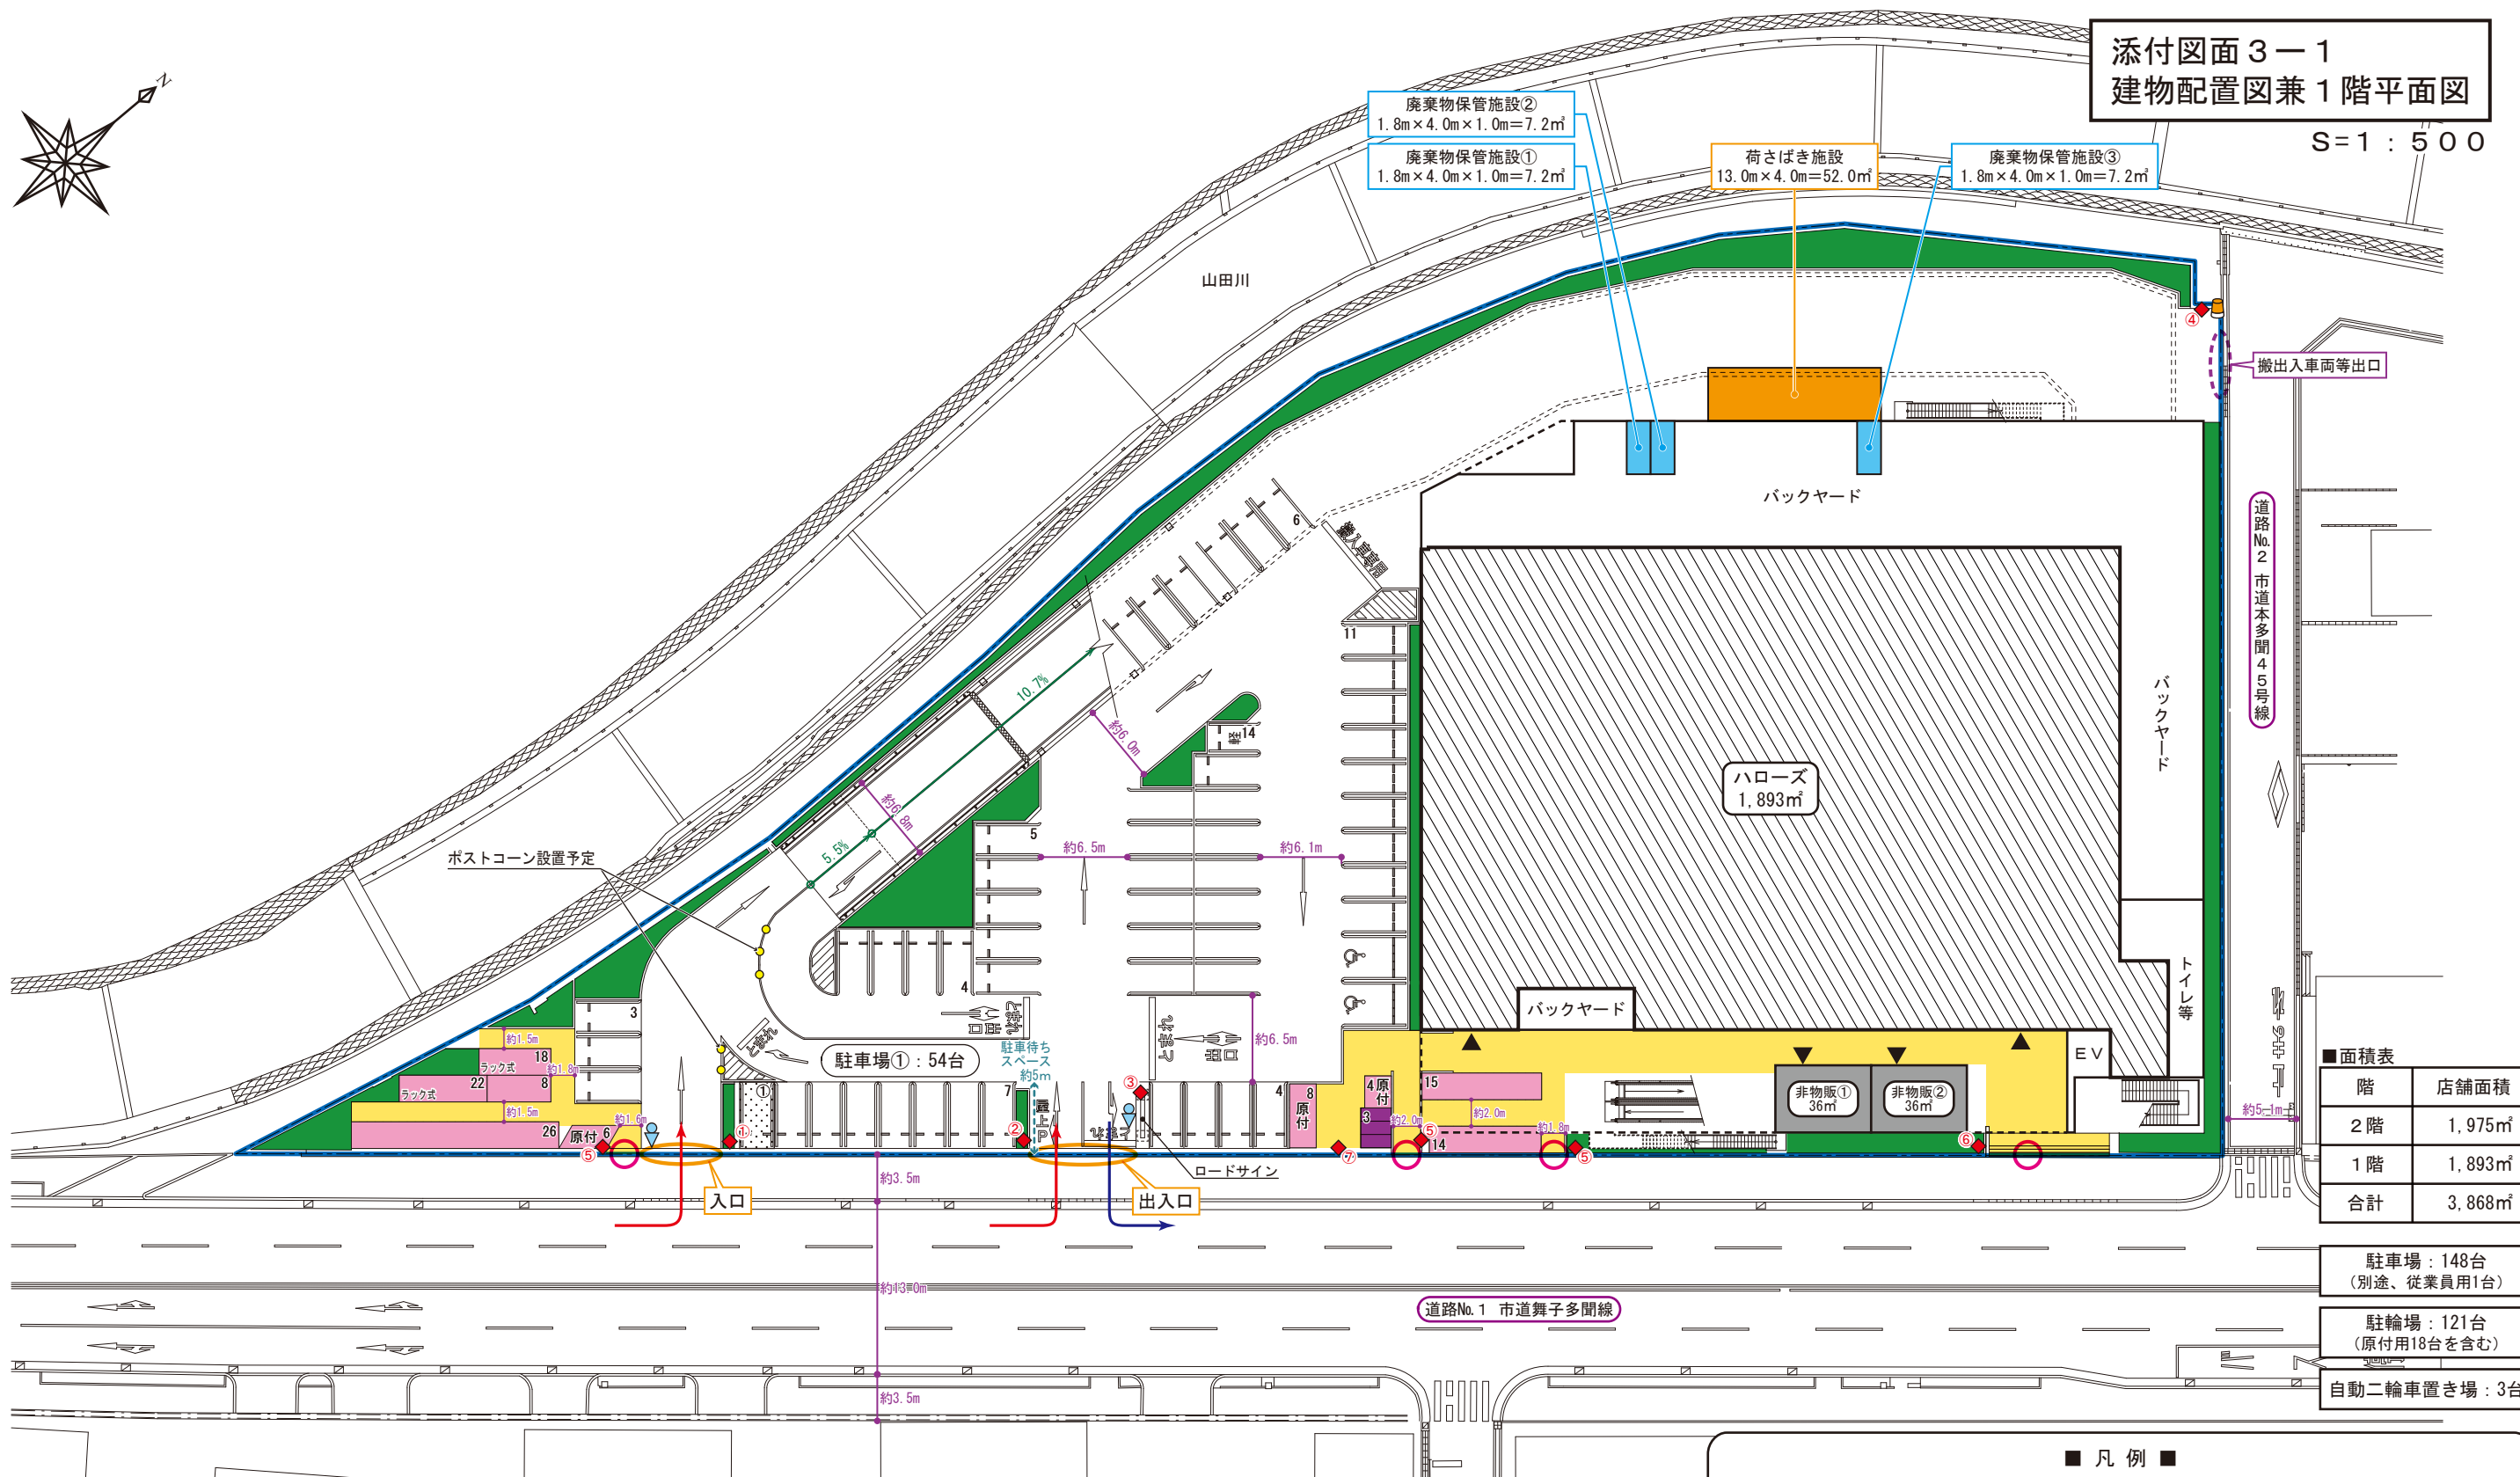

■ 面積表	
階	店舗面積
2 階	1,975㎡
1 階	1,893㎡
合計	3,868㎡

駐車場：148台
(別途、従業員用1台)

駐輪場：121台
(原付用18台を含む)

自動二輪車置き場：3台

《看板イメージ例》

①【内面】

【南西面】

【北東面】

②【南西面】

【北東面】

③【内面】

④【内面】

【外面】

⑤【外面】

⑥【外面】

⑦【内面】

入口
専用

屋上
P

右折入庫
禁止

平面
P

右折入庫
禁止

一旦停止
左右
安全確認
右折出庫
禁止

一旦停止
左右
安全確認

搬入車両
専用出口

歩行者
自転車
専用出入口
自転車は
押して通行

歩行者
専用
出入口

原付・バイク置場が
満車の際は
駐輪場へ
おとめください

■ 凡 例 ■

- 敷地境界線

売場部分

併設施設

荷さばき施設

廃棄物保管施設

駐輪場

自動二輪車置き場
- 従業員用駐車スペース

場内歩道

緑地

搬出入車両等出口

歩行者・自転車用出入口


店舗出入口
- 来店客車両経路

退店客車両経路

看板設置予定位置


交通整理員配置予定位置(繁忙期)

出庫灯設置予定位置

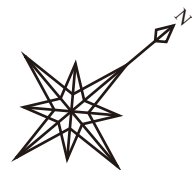


添付図面 3-2
2階平面図

S=1 : 500

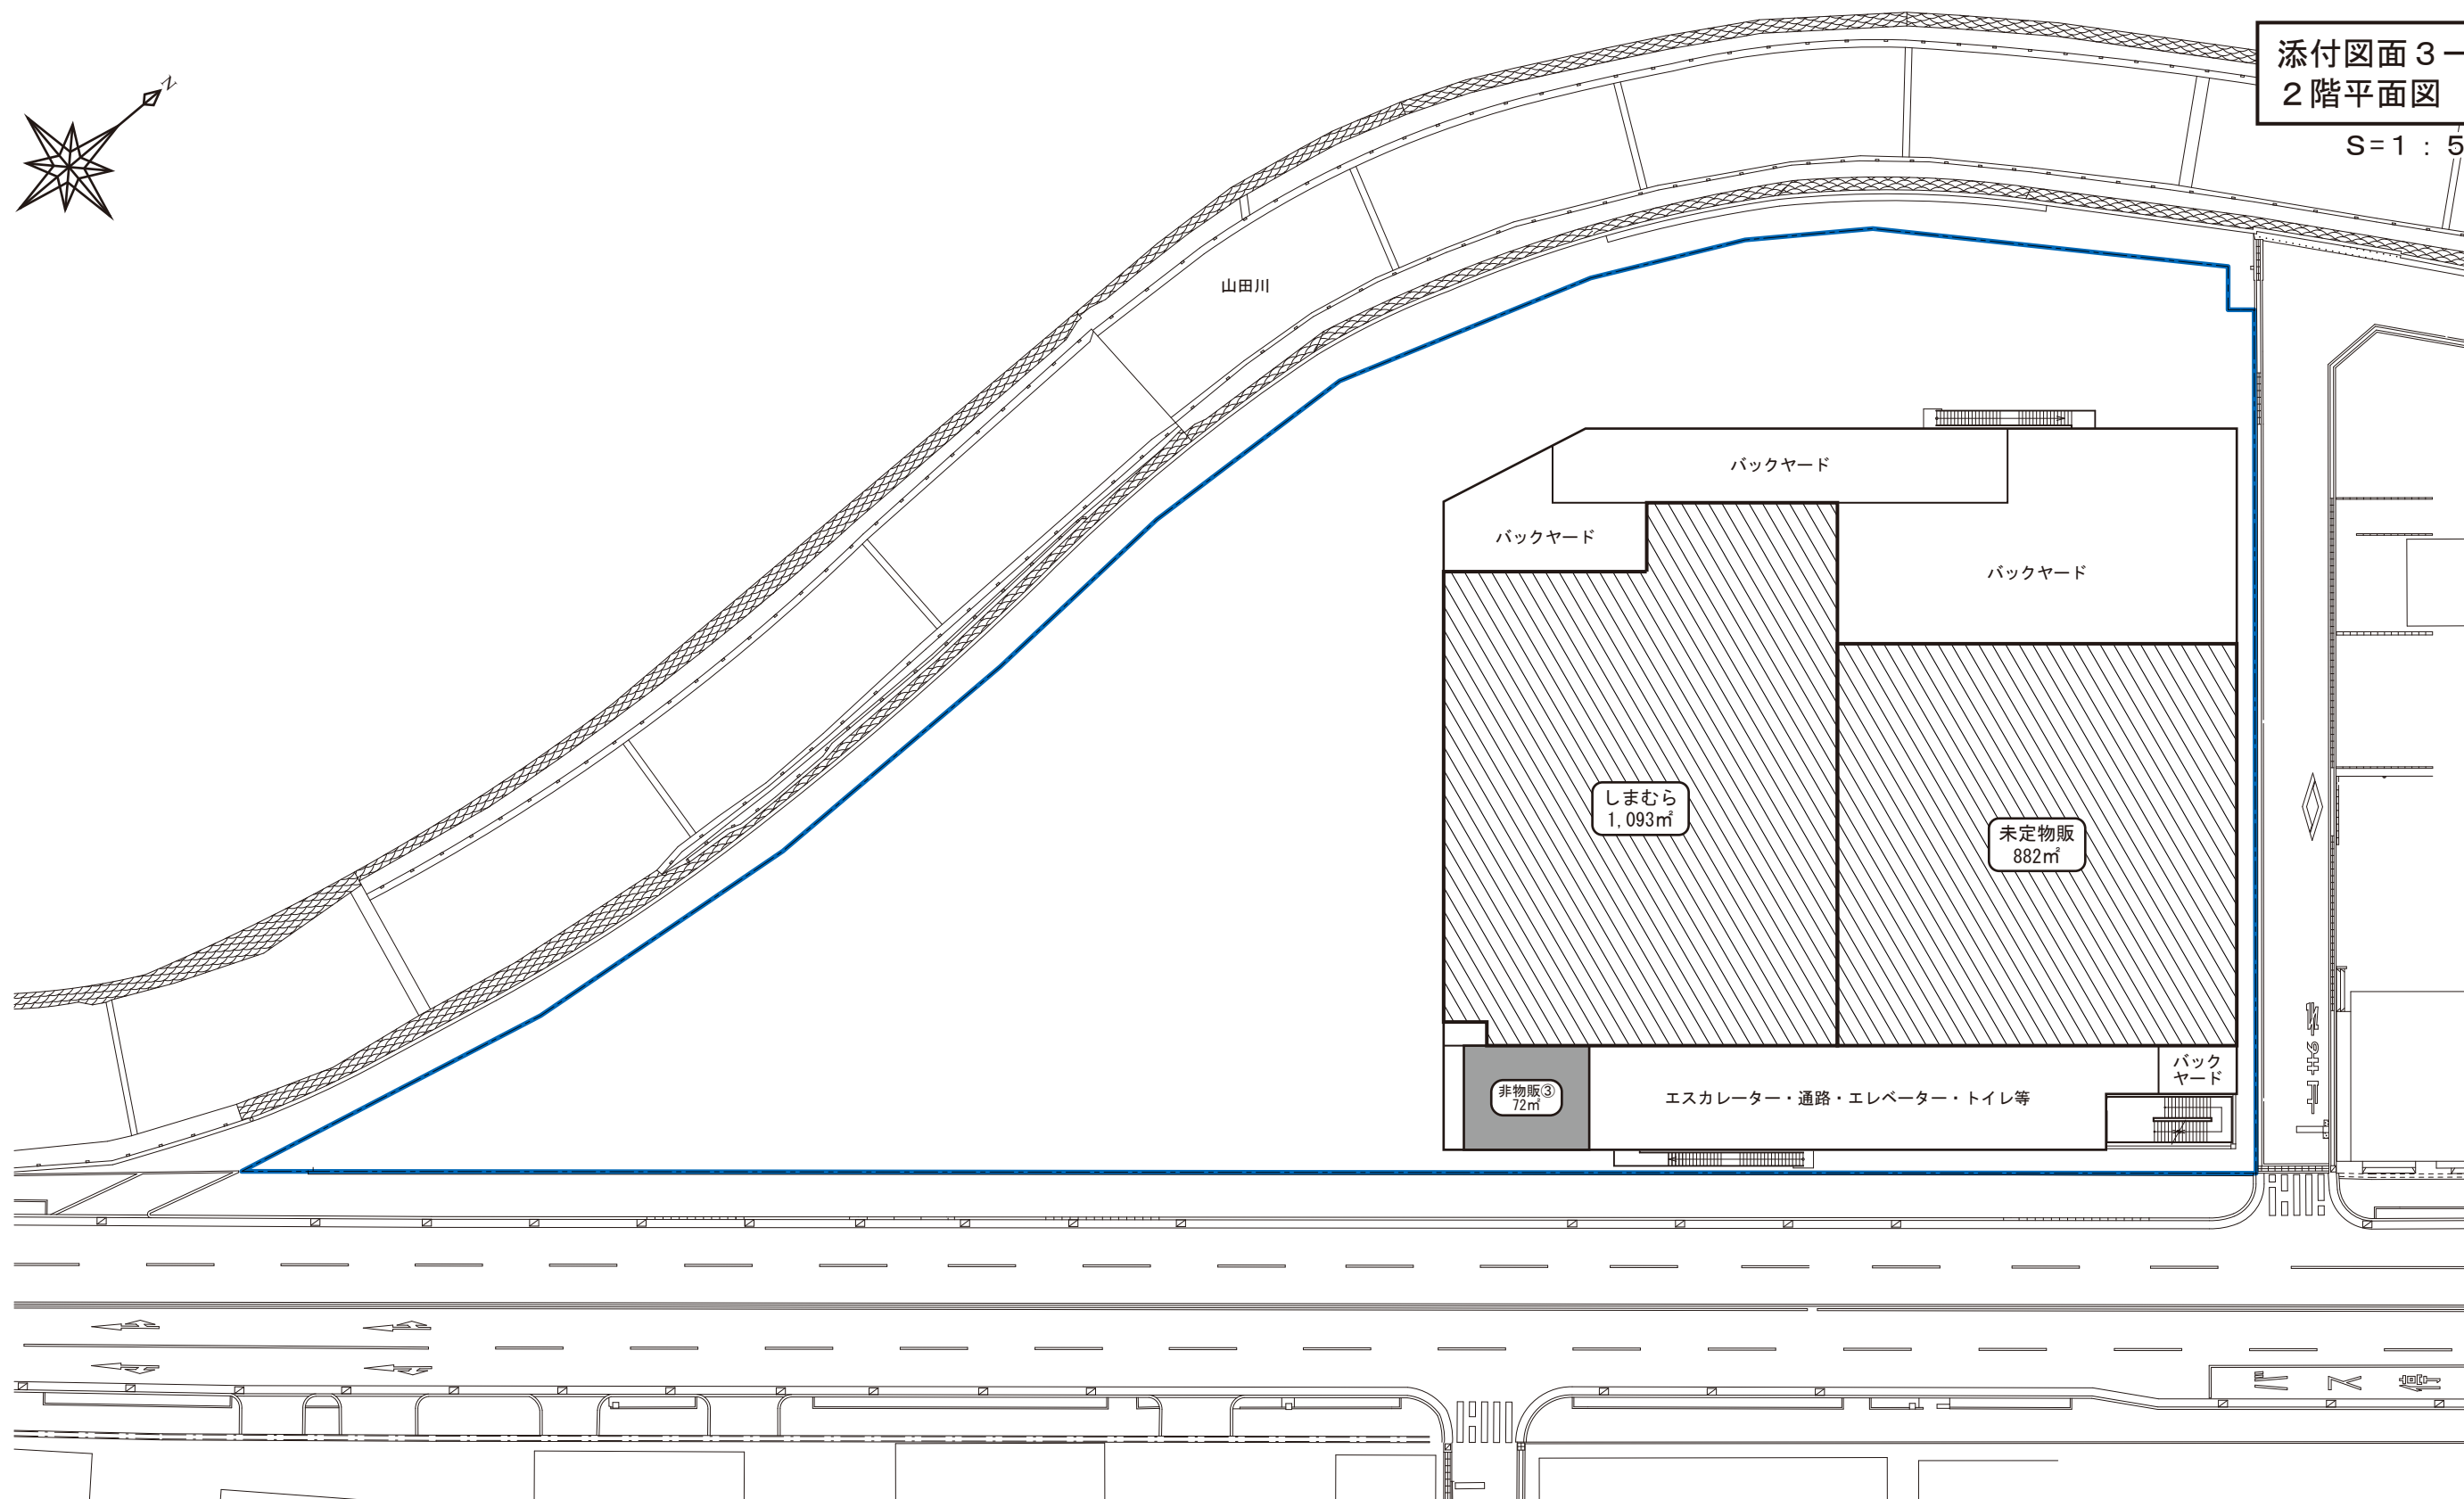


■ 凡 例 ■

- : 敷地境界線
- : 売場部分
- : 併設施設

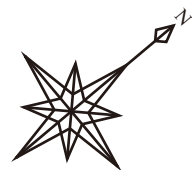


添付図面 3-3
R 階平面図

S=1:500

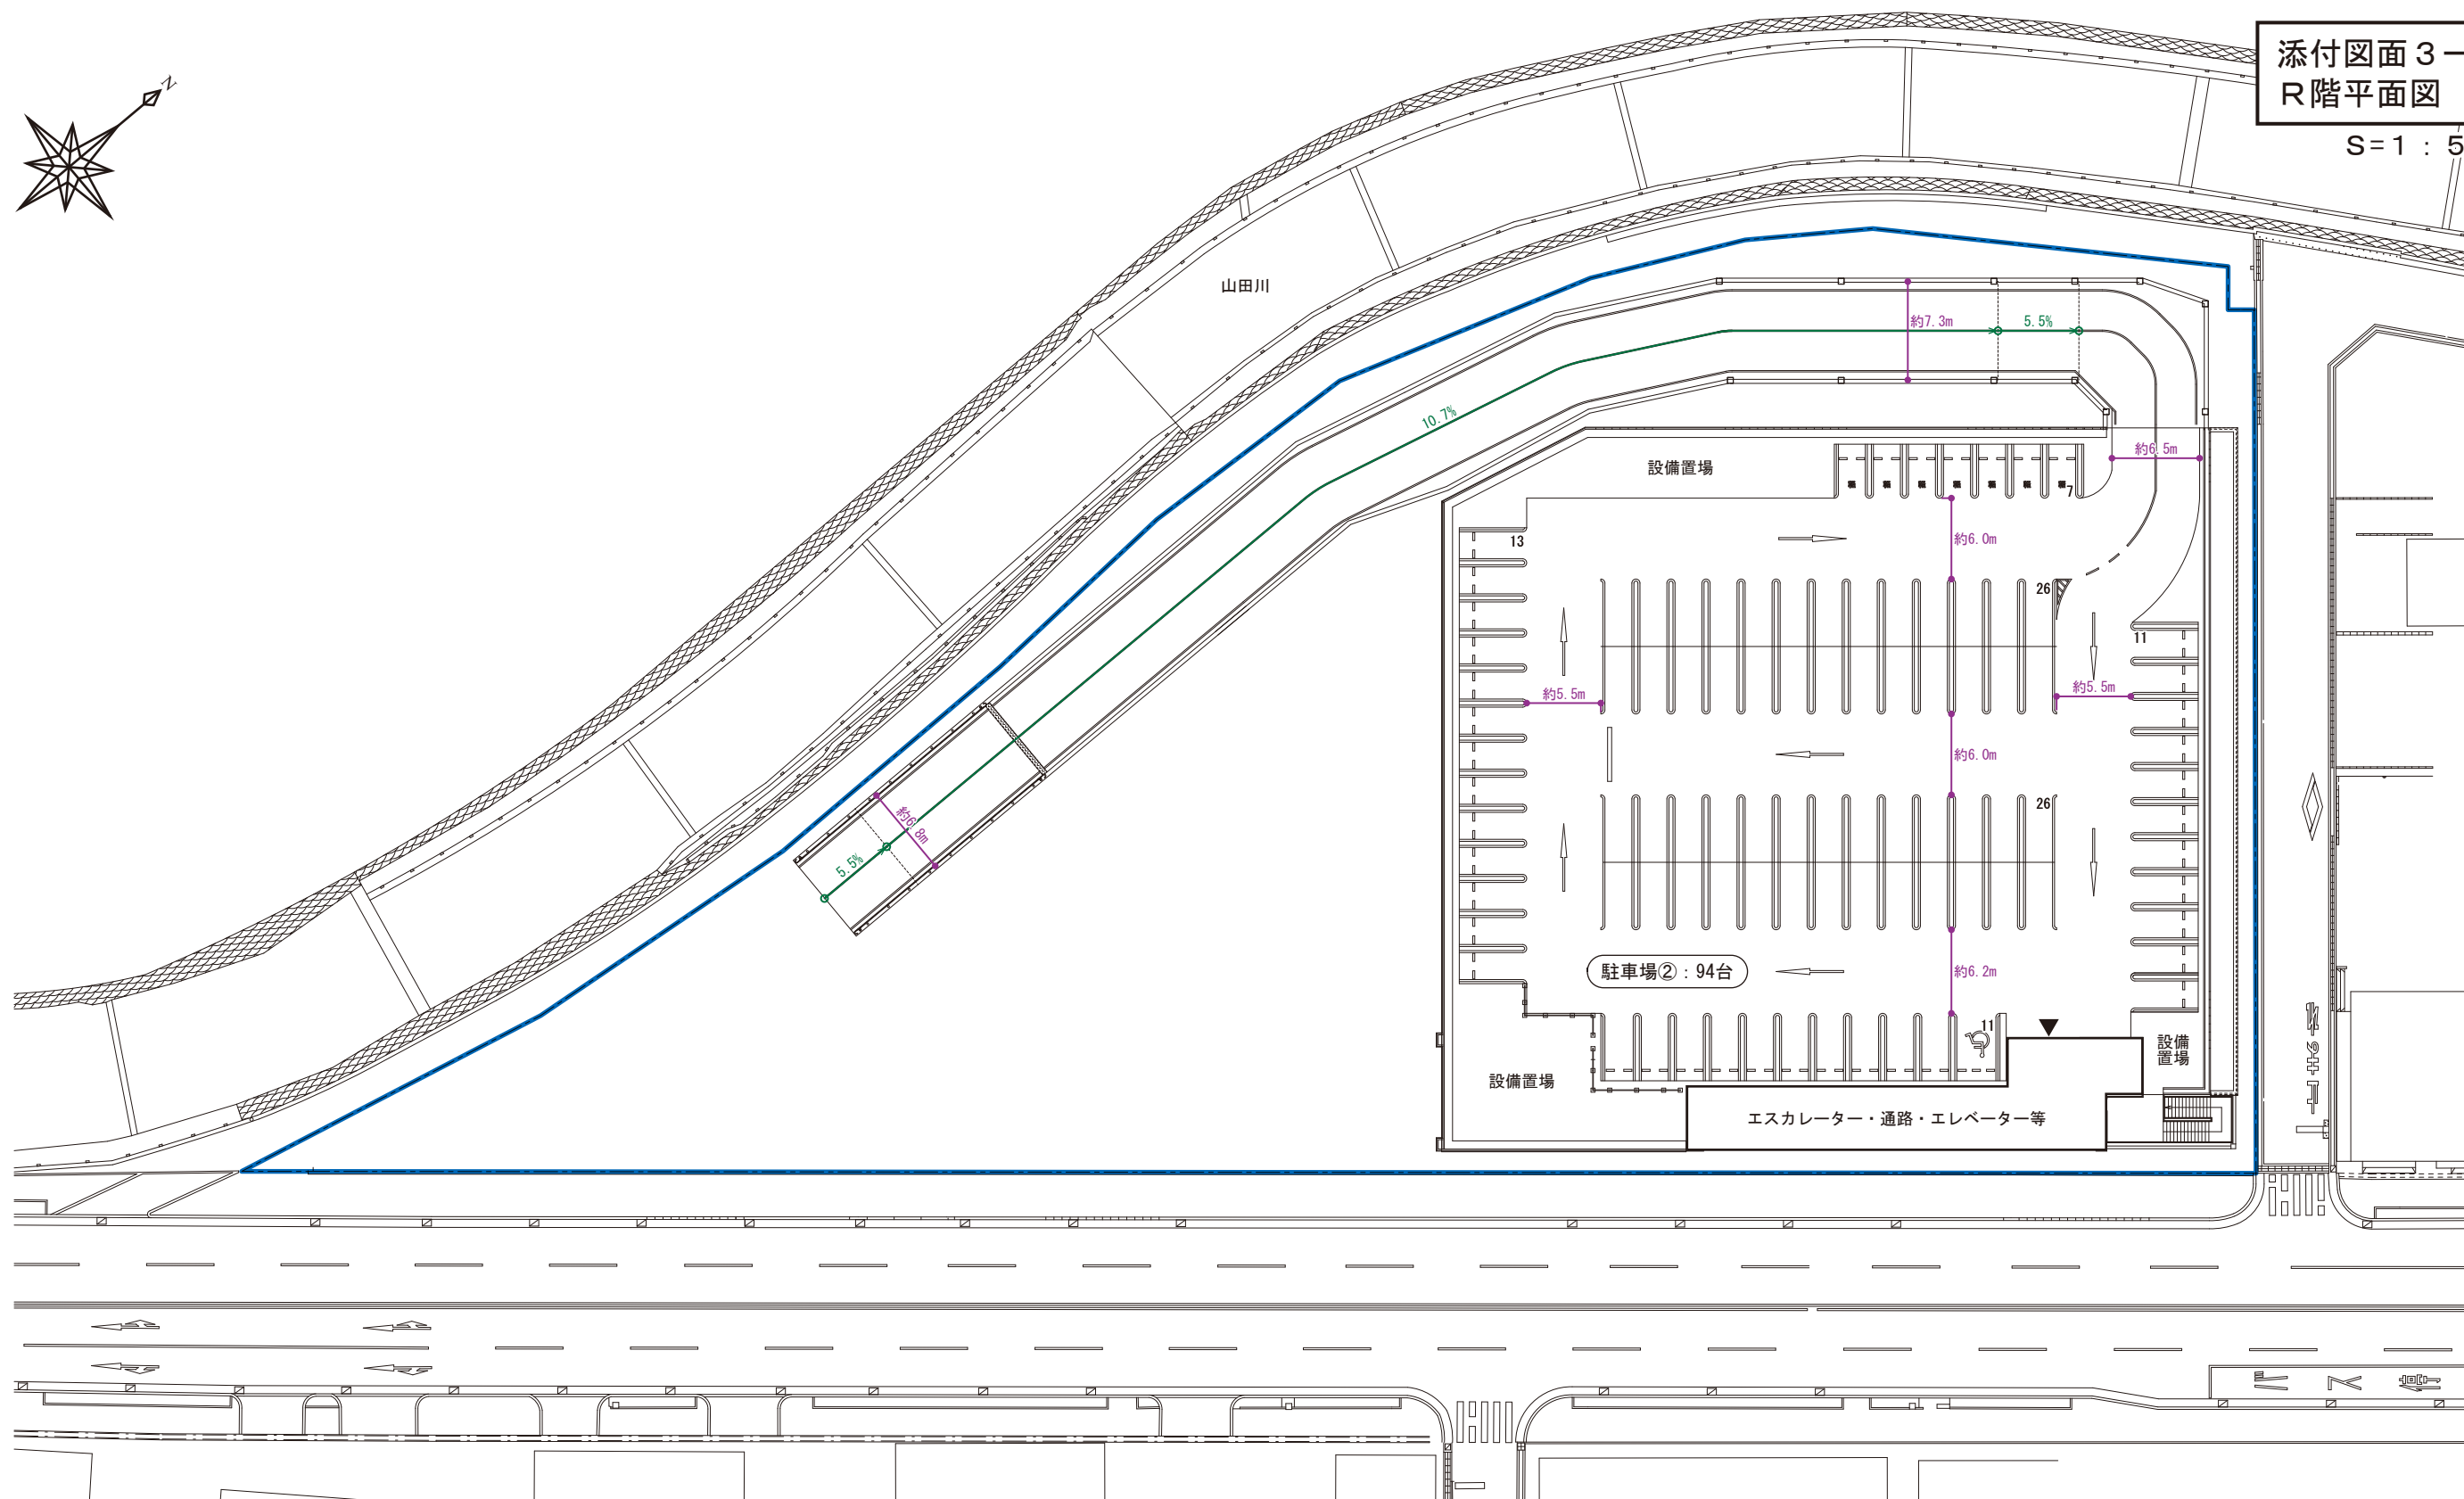


■ 凡 例 ■


— : 敷地境界線

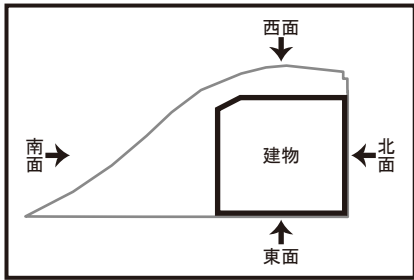


添付図面 4
建物立面図
S=1 : 4 0 0

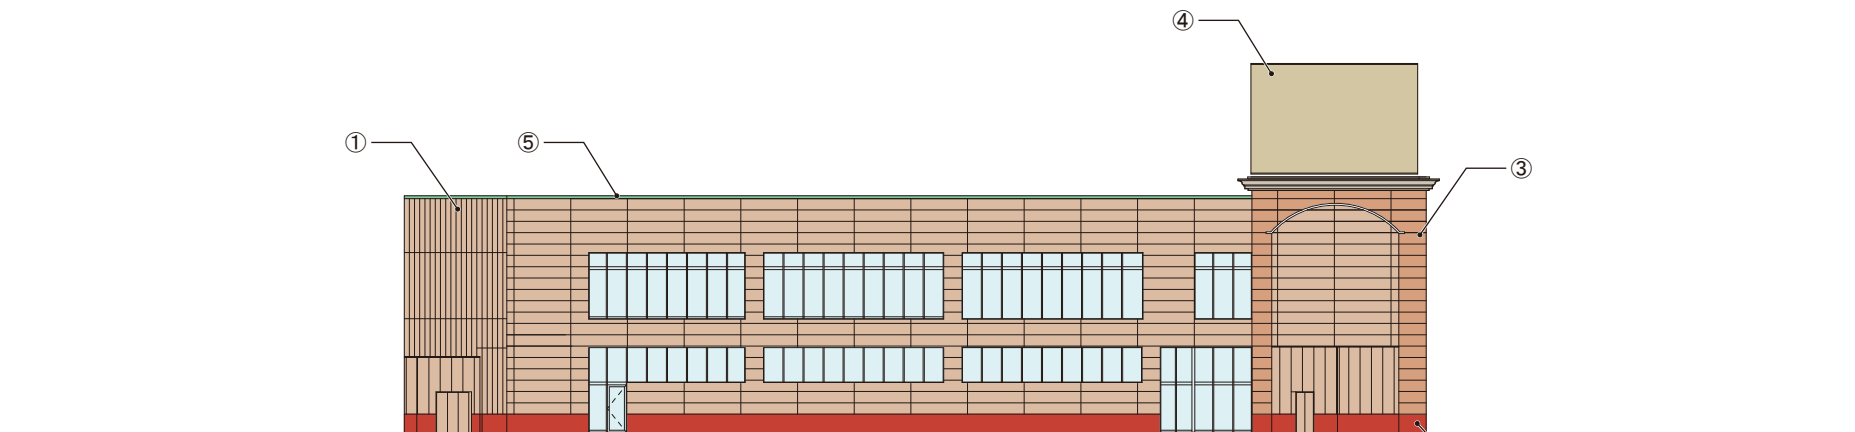


南面立面図

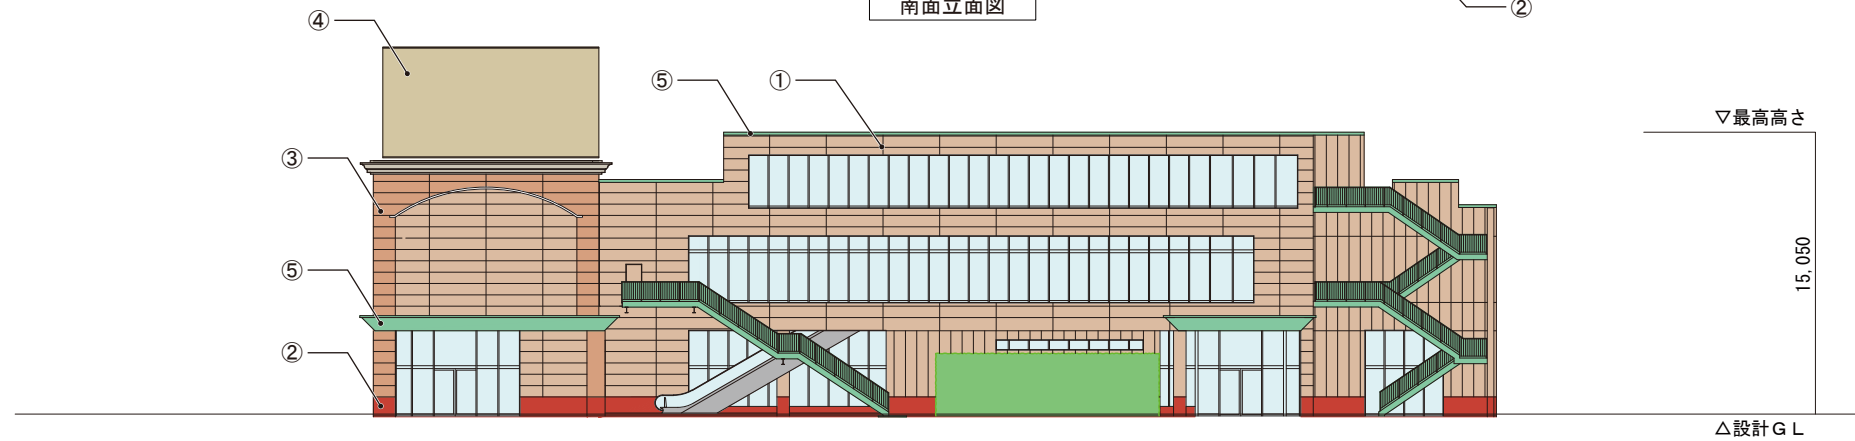

東面立面図

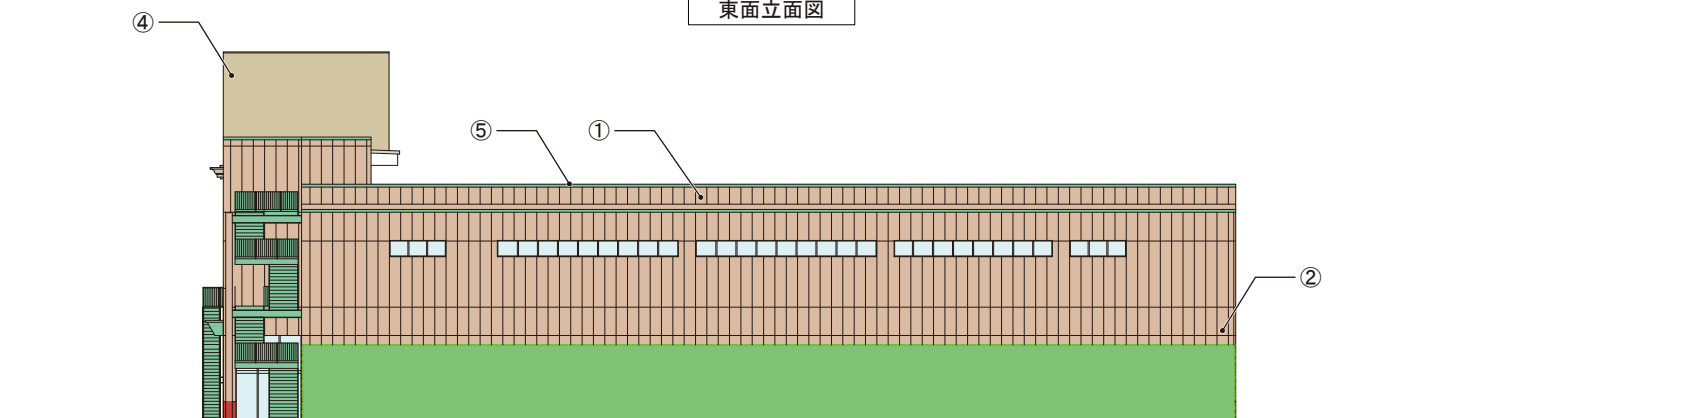

北面立面図

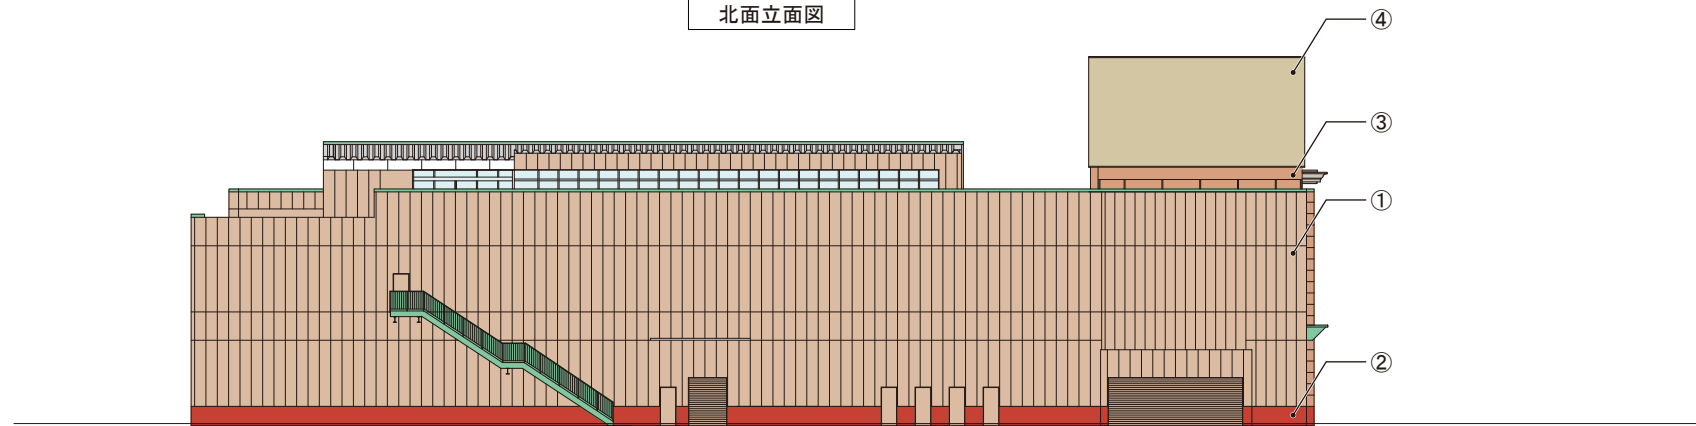


西面立面図

壁面緑化

No.	色	色相	明度	彩度
①	外壁：ベージュ	2.5YR	8	3
②	外壁：ブラウン	5R	3	6
③	外壁：ベージュ	2.5YR	8	4
④	外壁：ベージュ	2.5Y	9	2
⑤	外壁：グリーン	5G	6	3

※ 当該立面図は店舗外観のイメージを示すものであり、詳細は変更になることがあります。




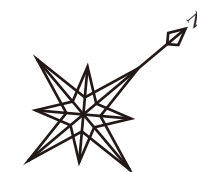

添付図面 6

周辺道路状況図

S=1 : 600

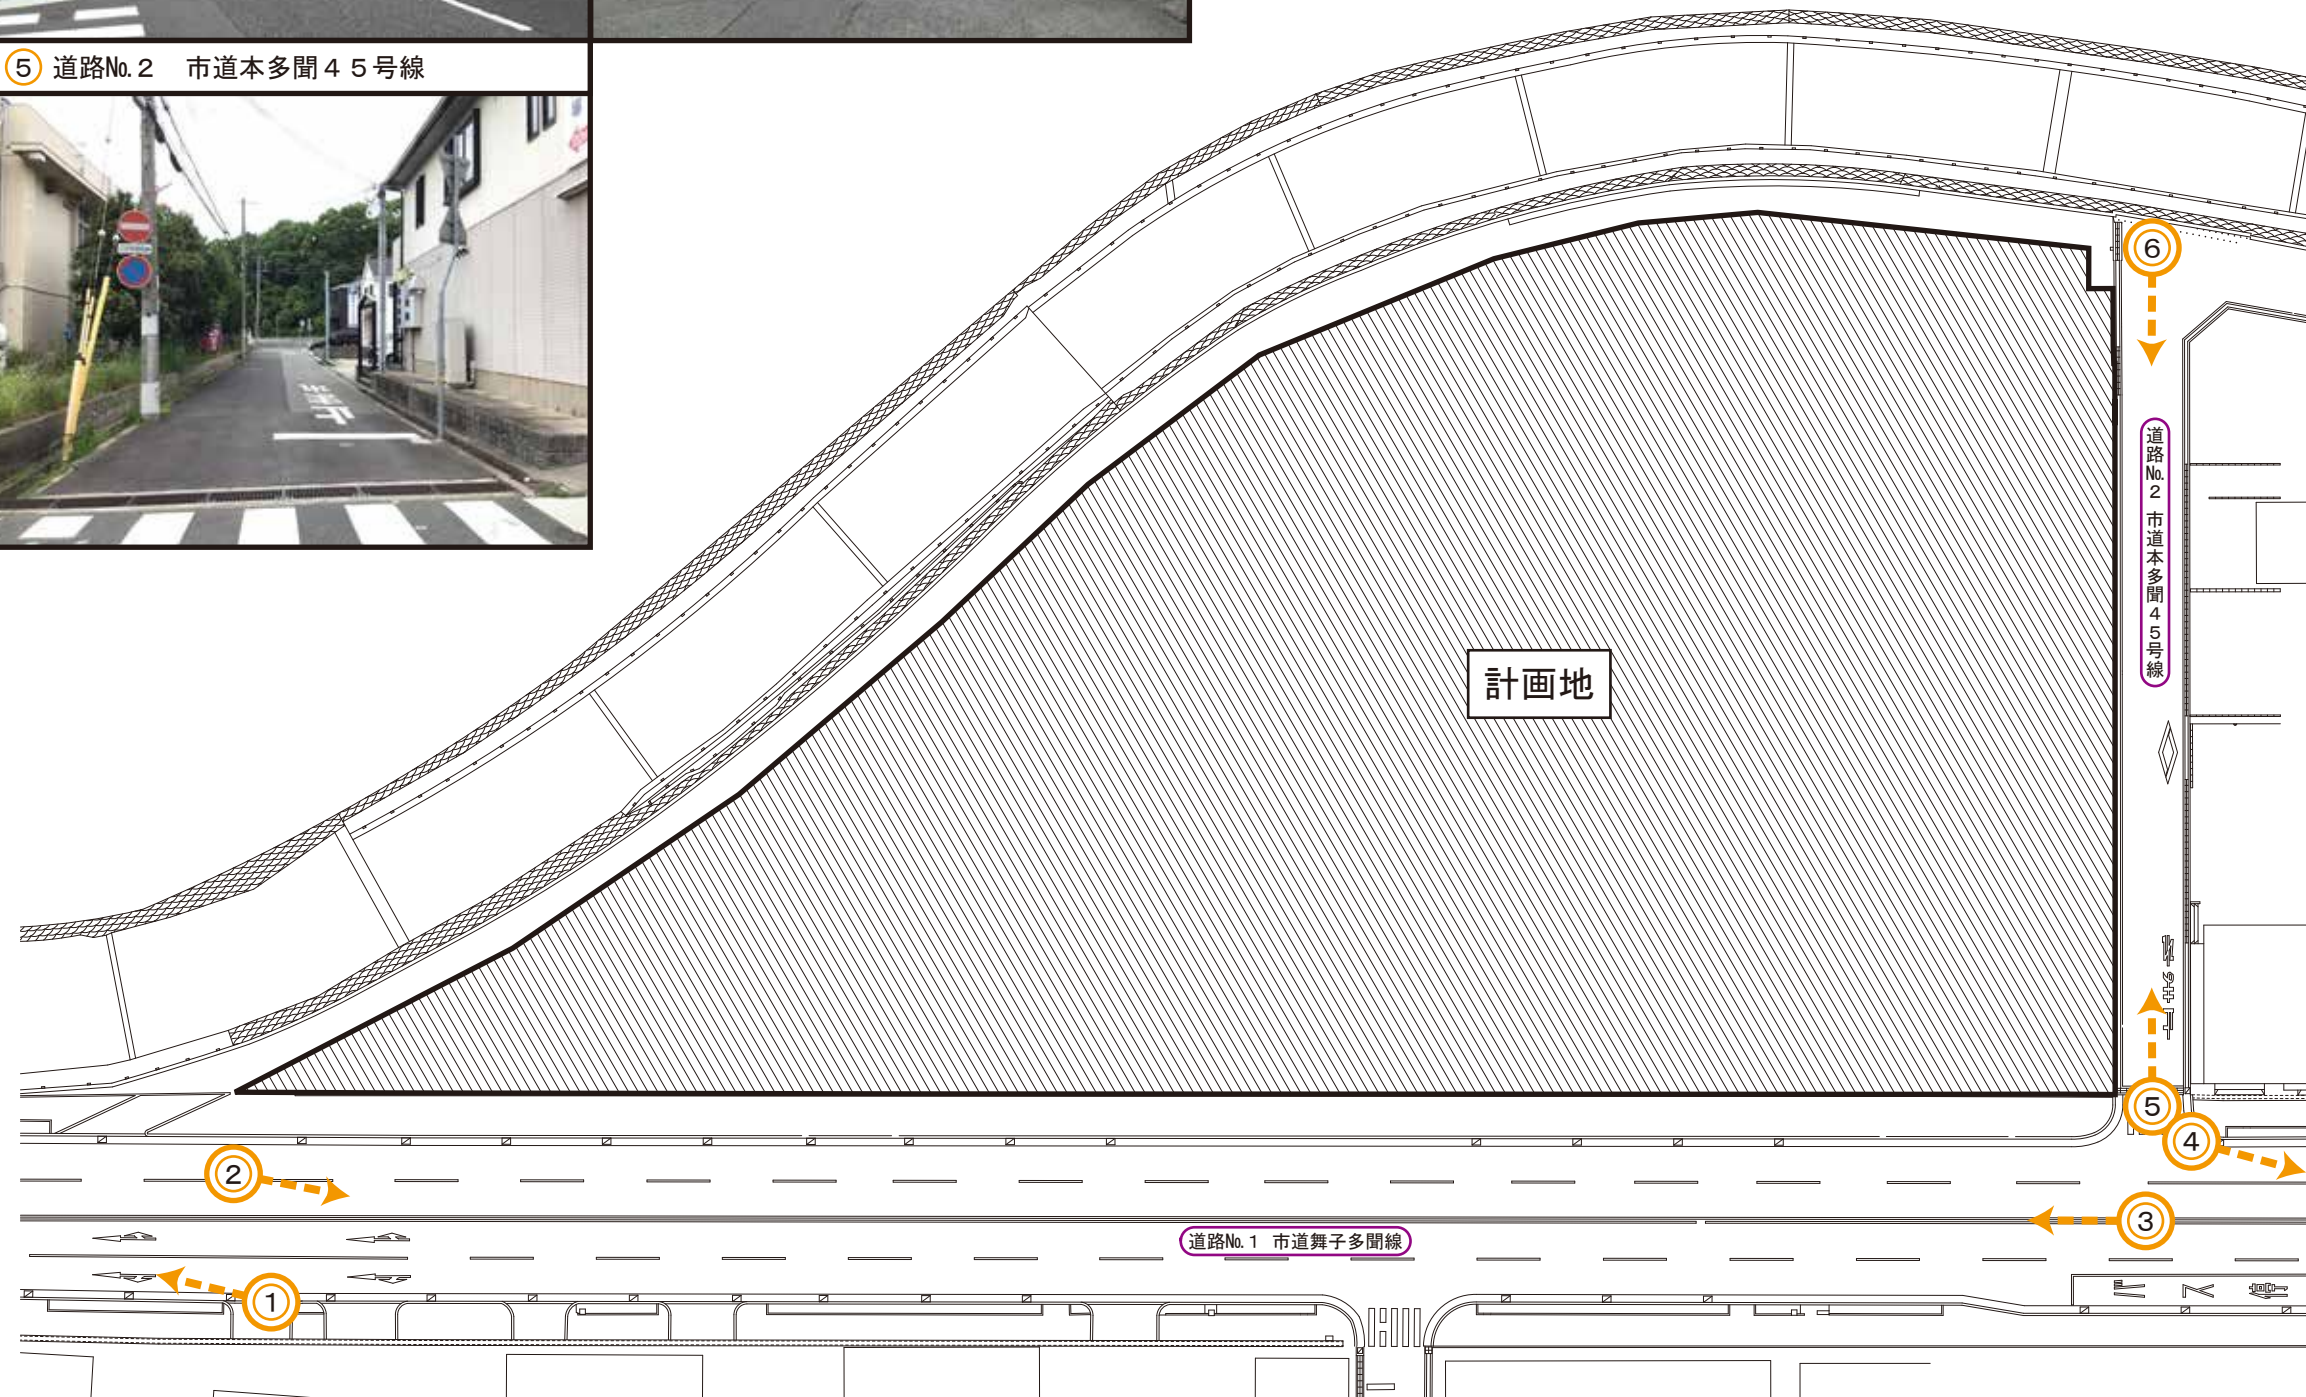


■ 凡 例 ■

○ : 写真撮影位置

→ : 写真撮影方向

添付図面 7-1
騒音発生源位置図(1階)

S=1:500

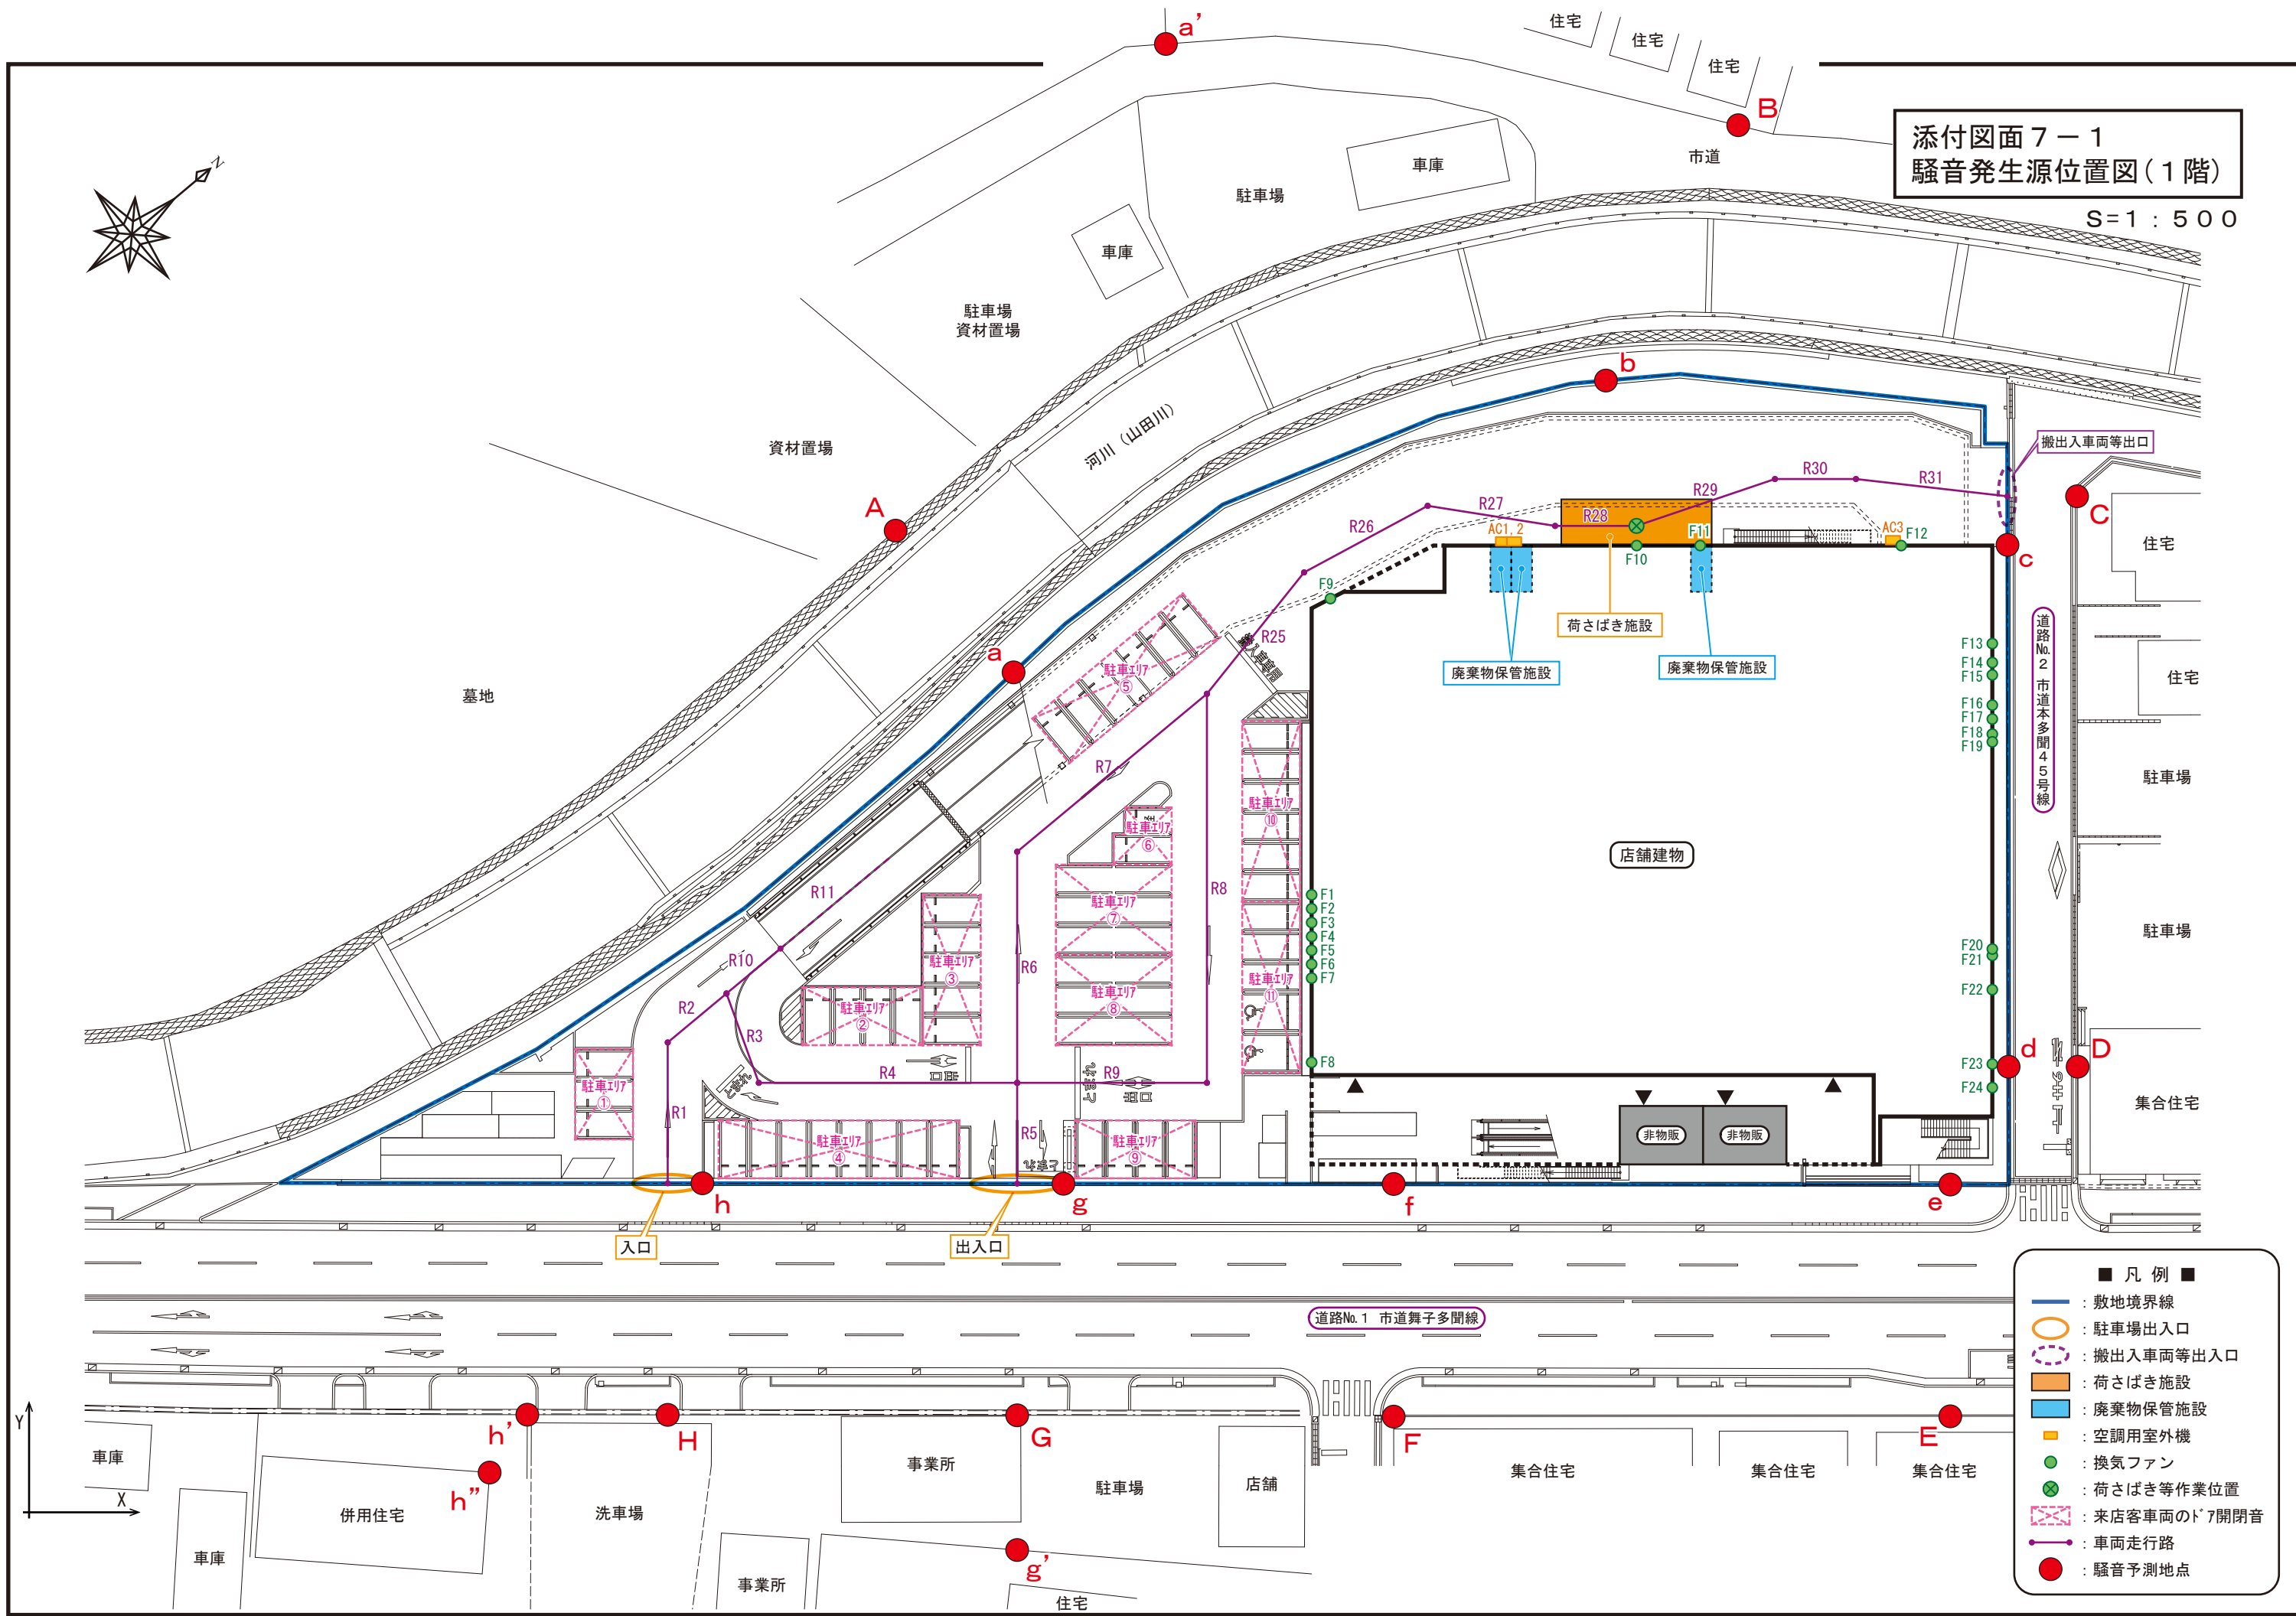

添付図面 7 - 3
騒音発生源位置図 (R階)

S = 1 : 500

