







図面 2

周辺見取図 (S=1/2, 500)



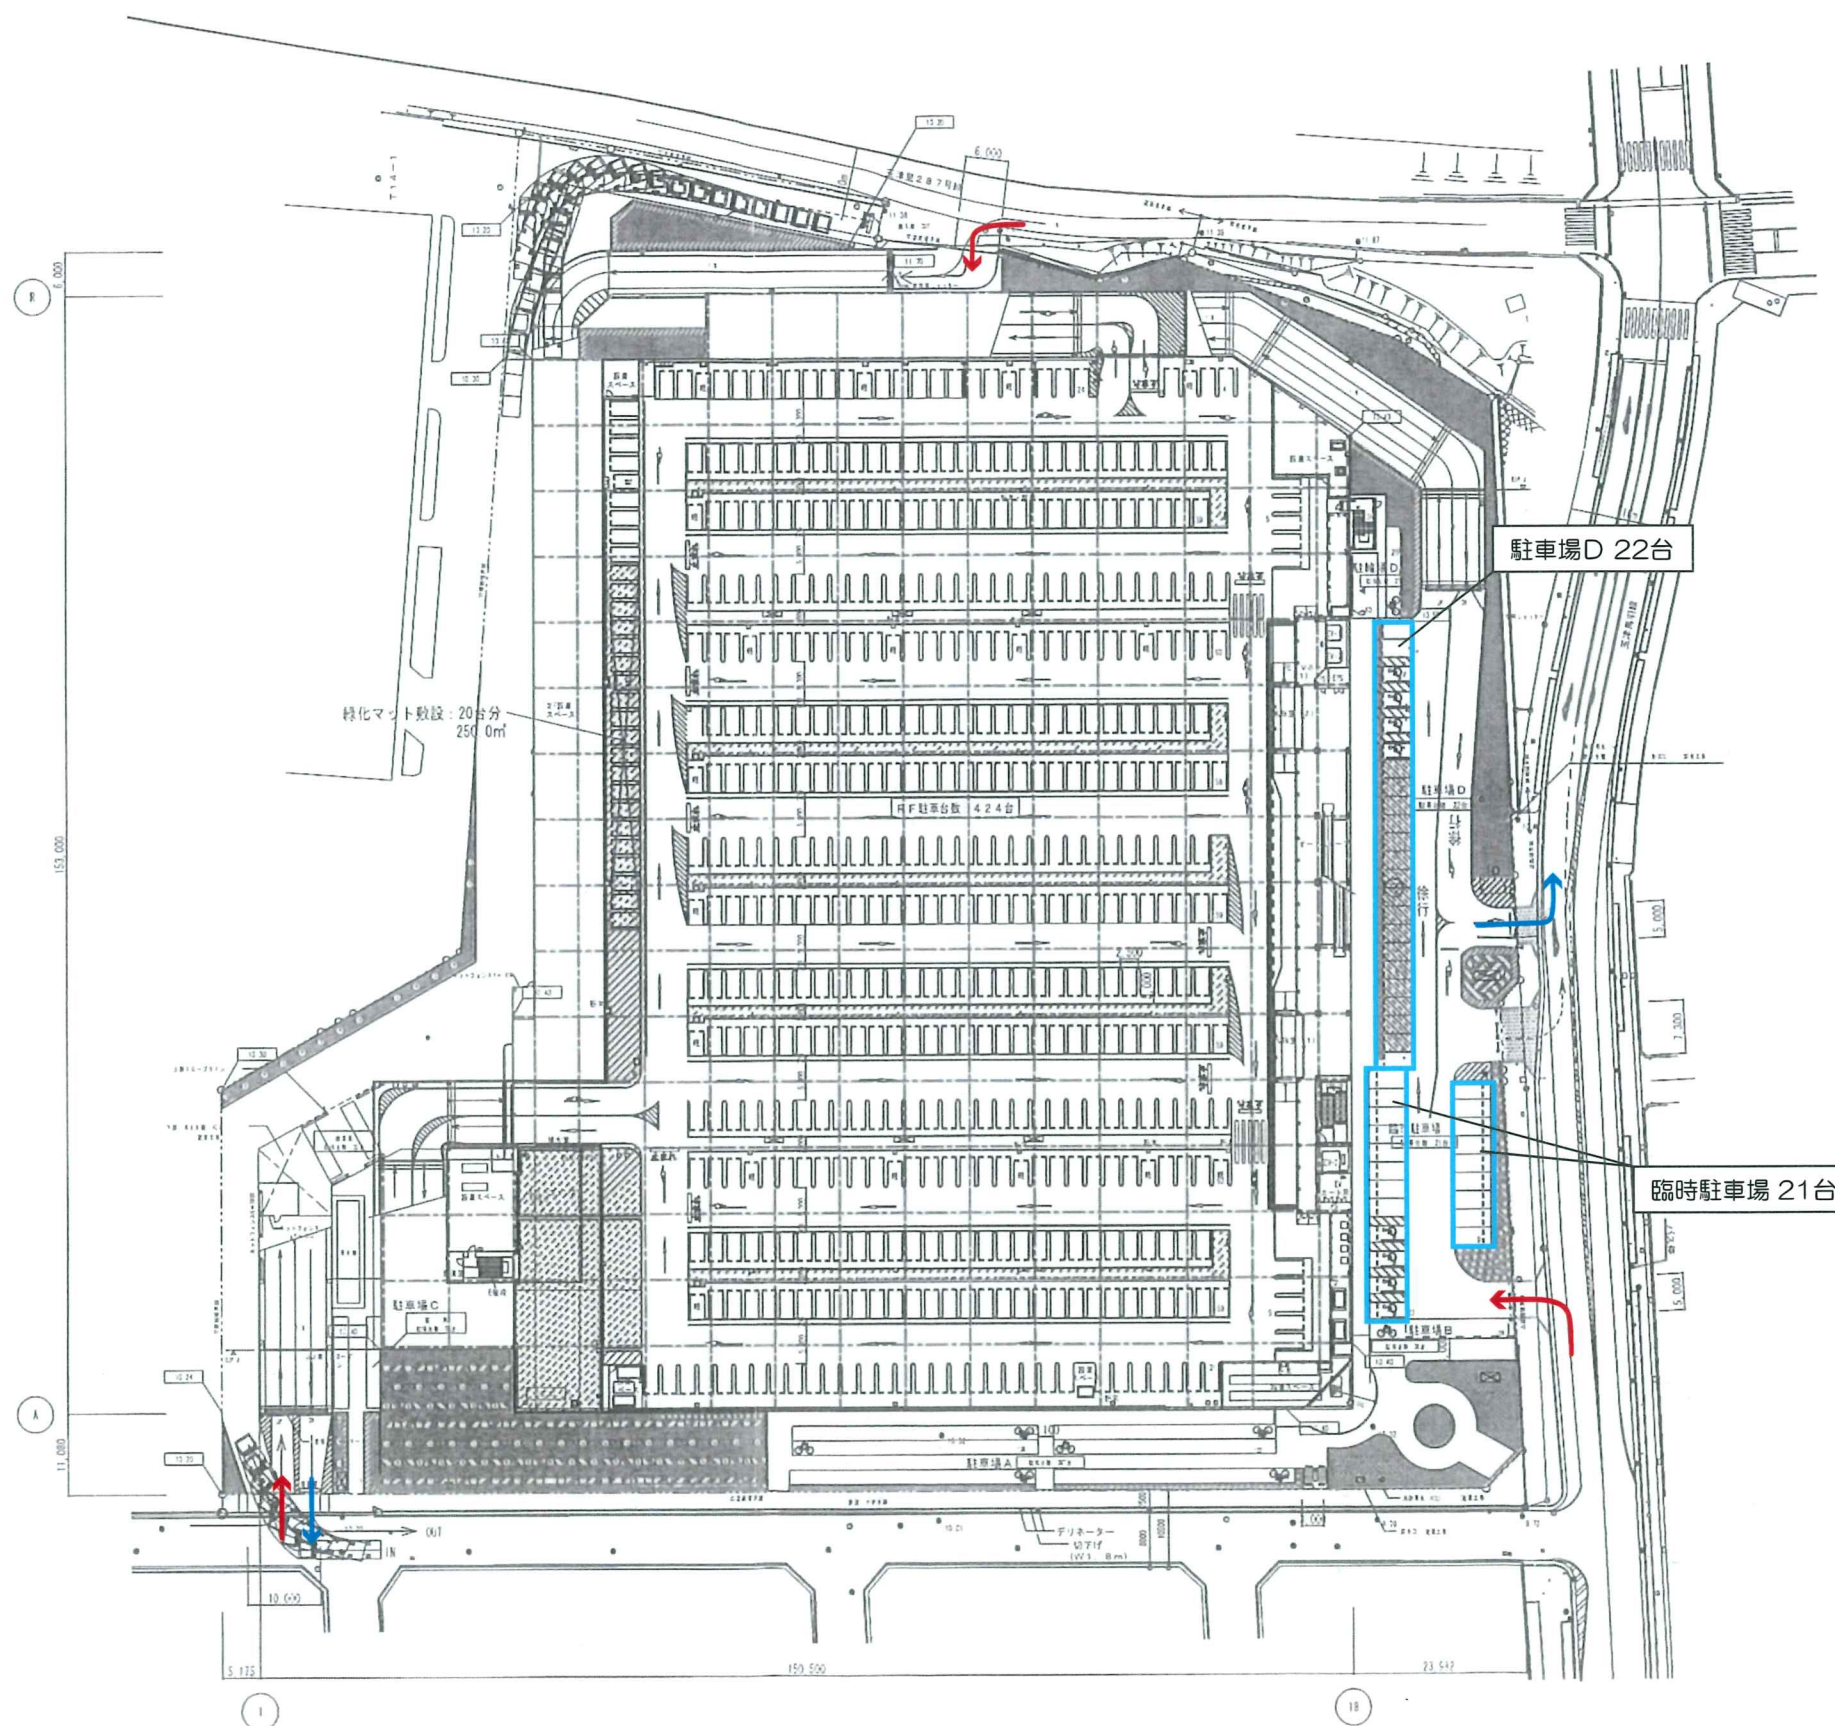
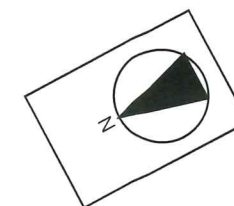


- 凡 例
- 駐車場
  - 車両入場経路
  - 車両退場経路

図面 3-1

建物配置図【変更前】(S=1/1,000)




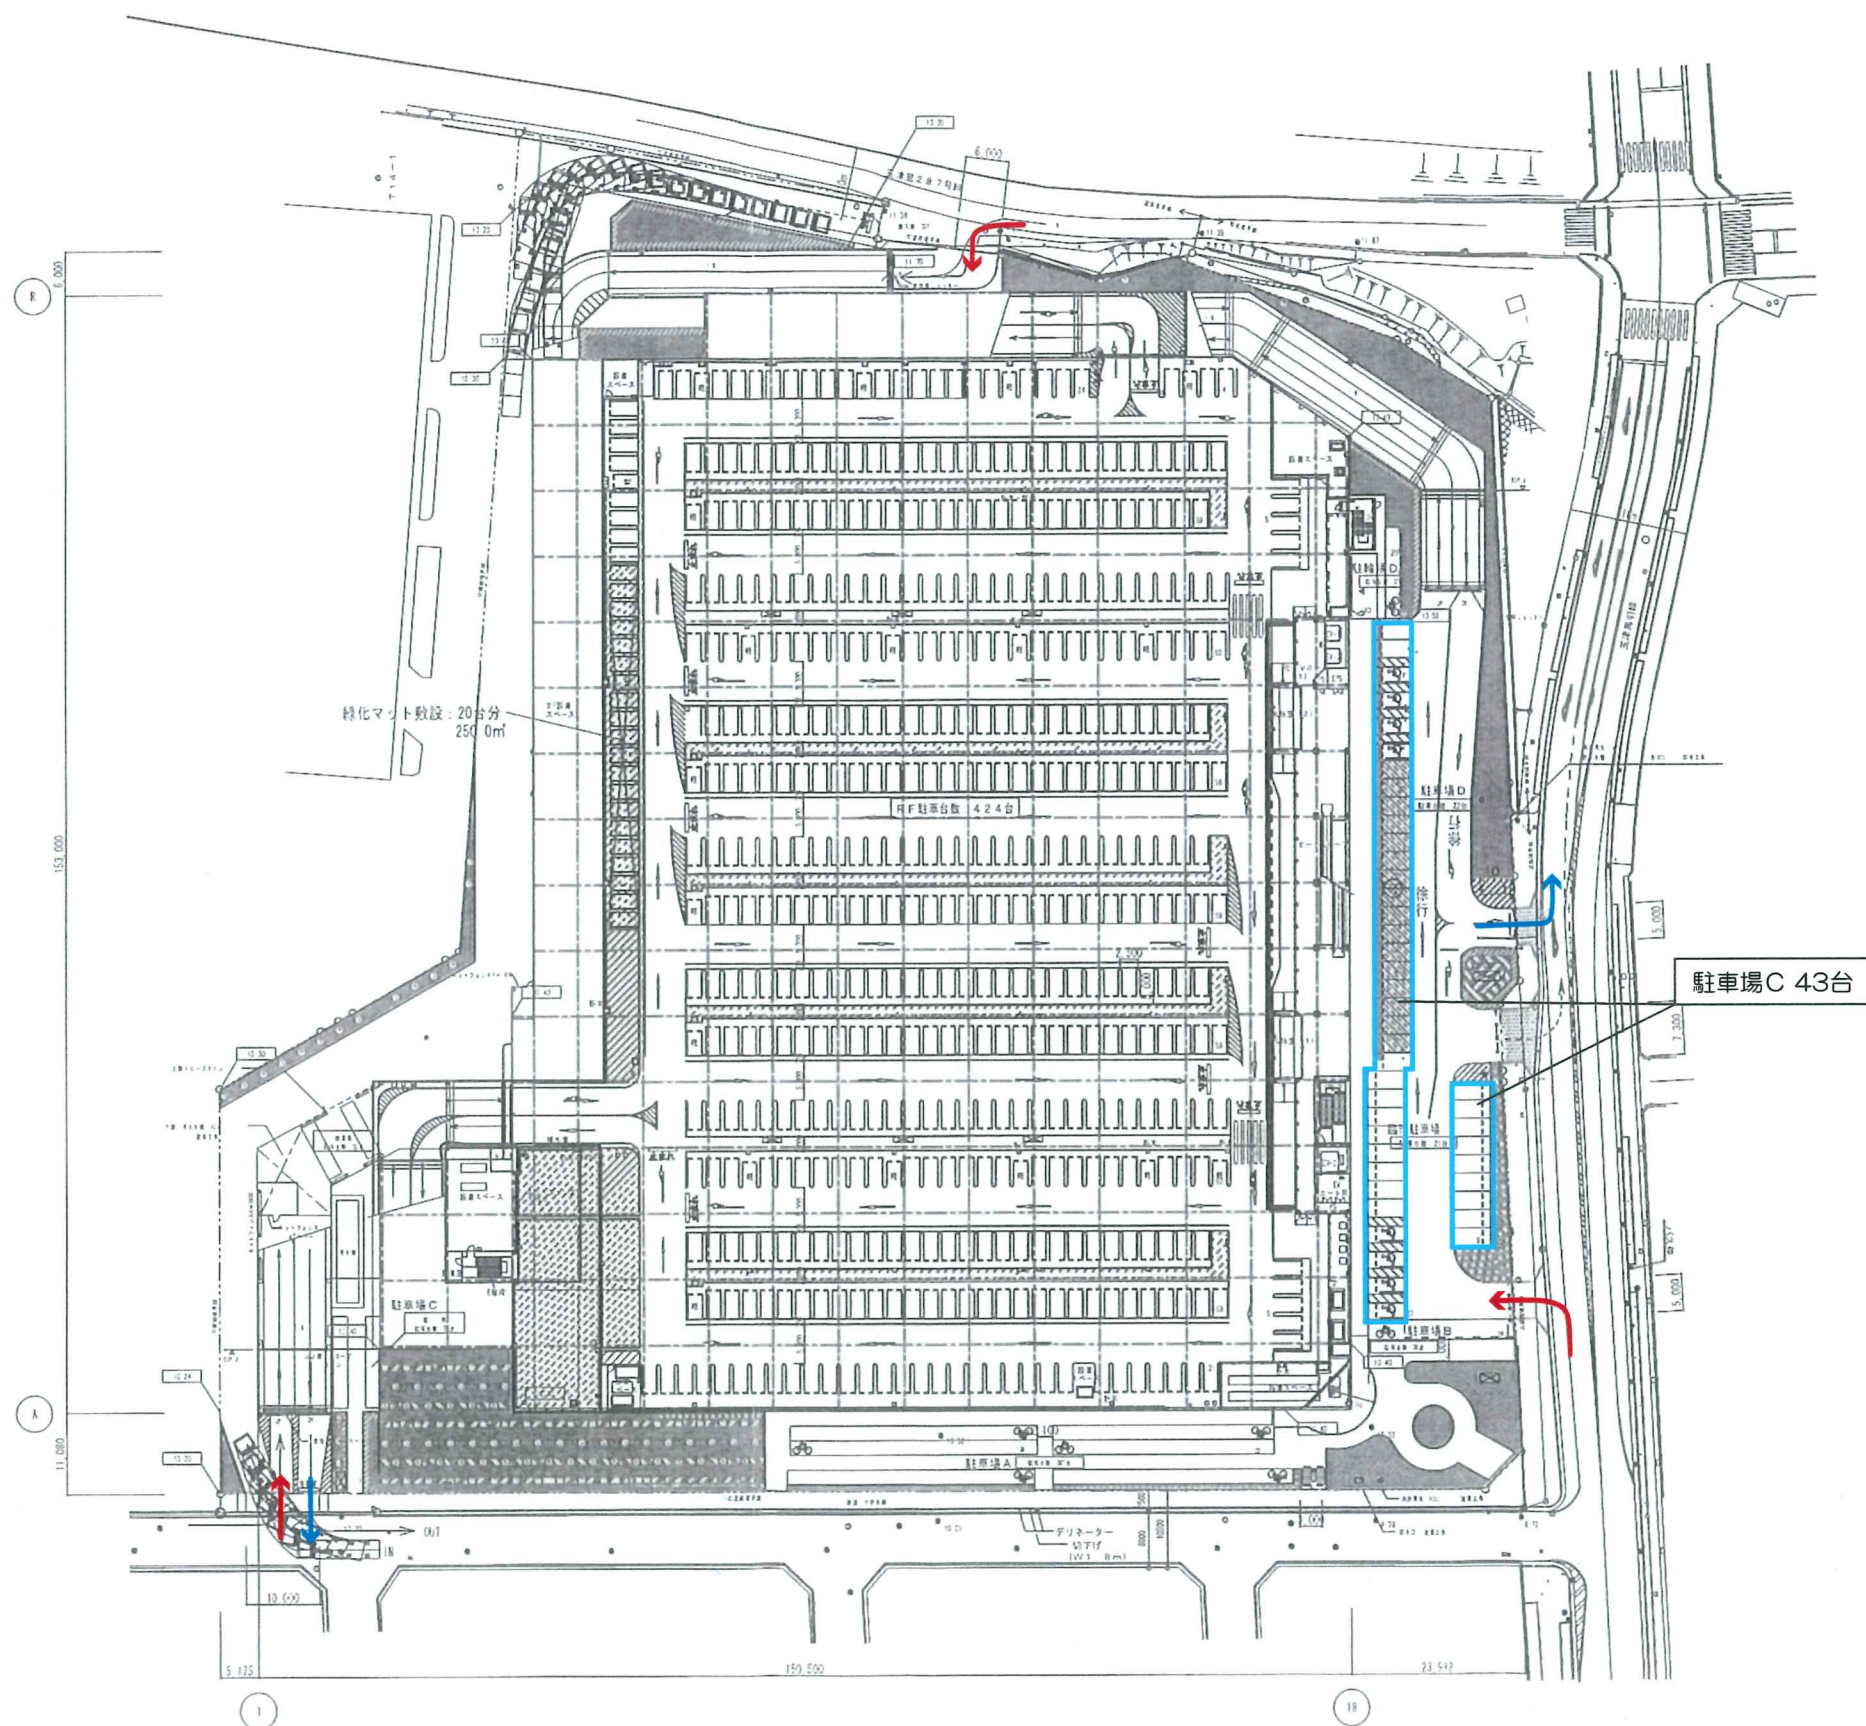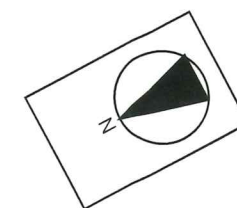

凡 例


- 駐車場
- 車両入場経路
- 車両退場経路

図面 3-2  
建物配置図【変更後】(S=1/1,000)

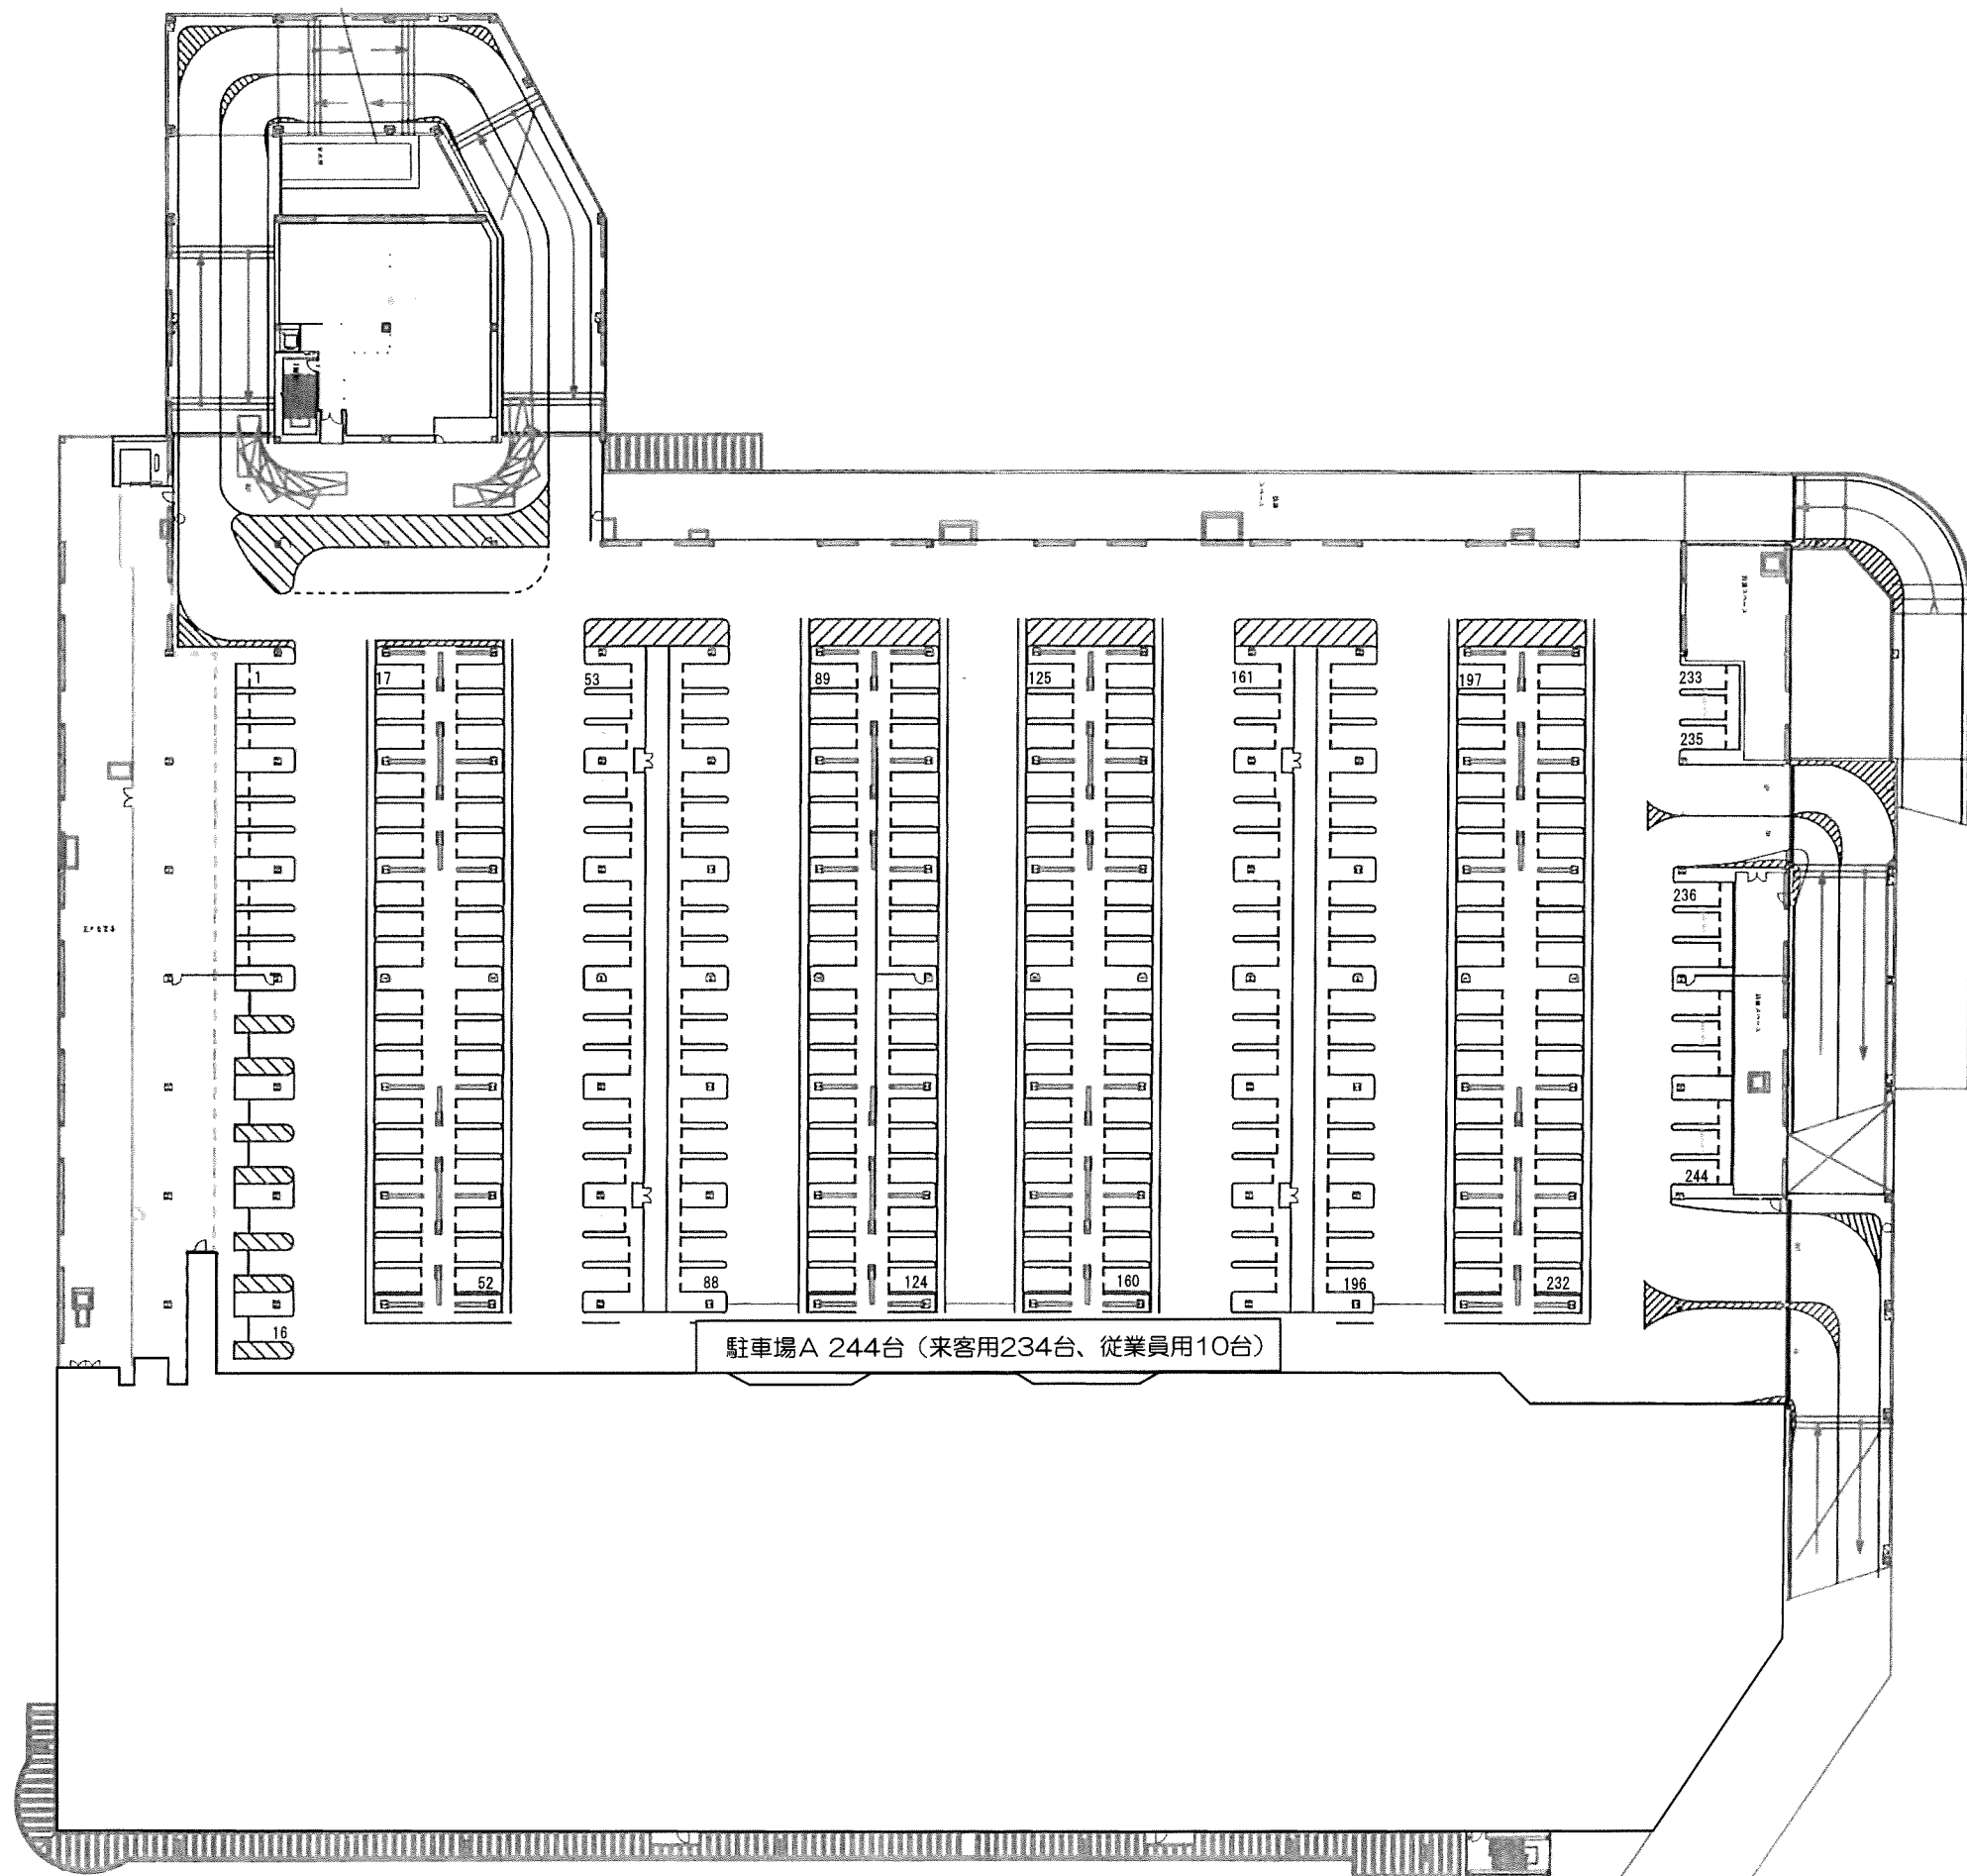

図面 4


2 階平面図 (S=1/600)

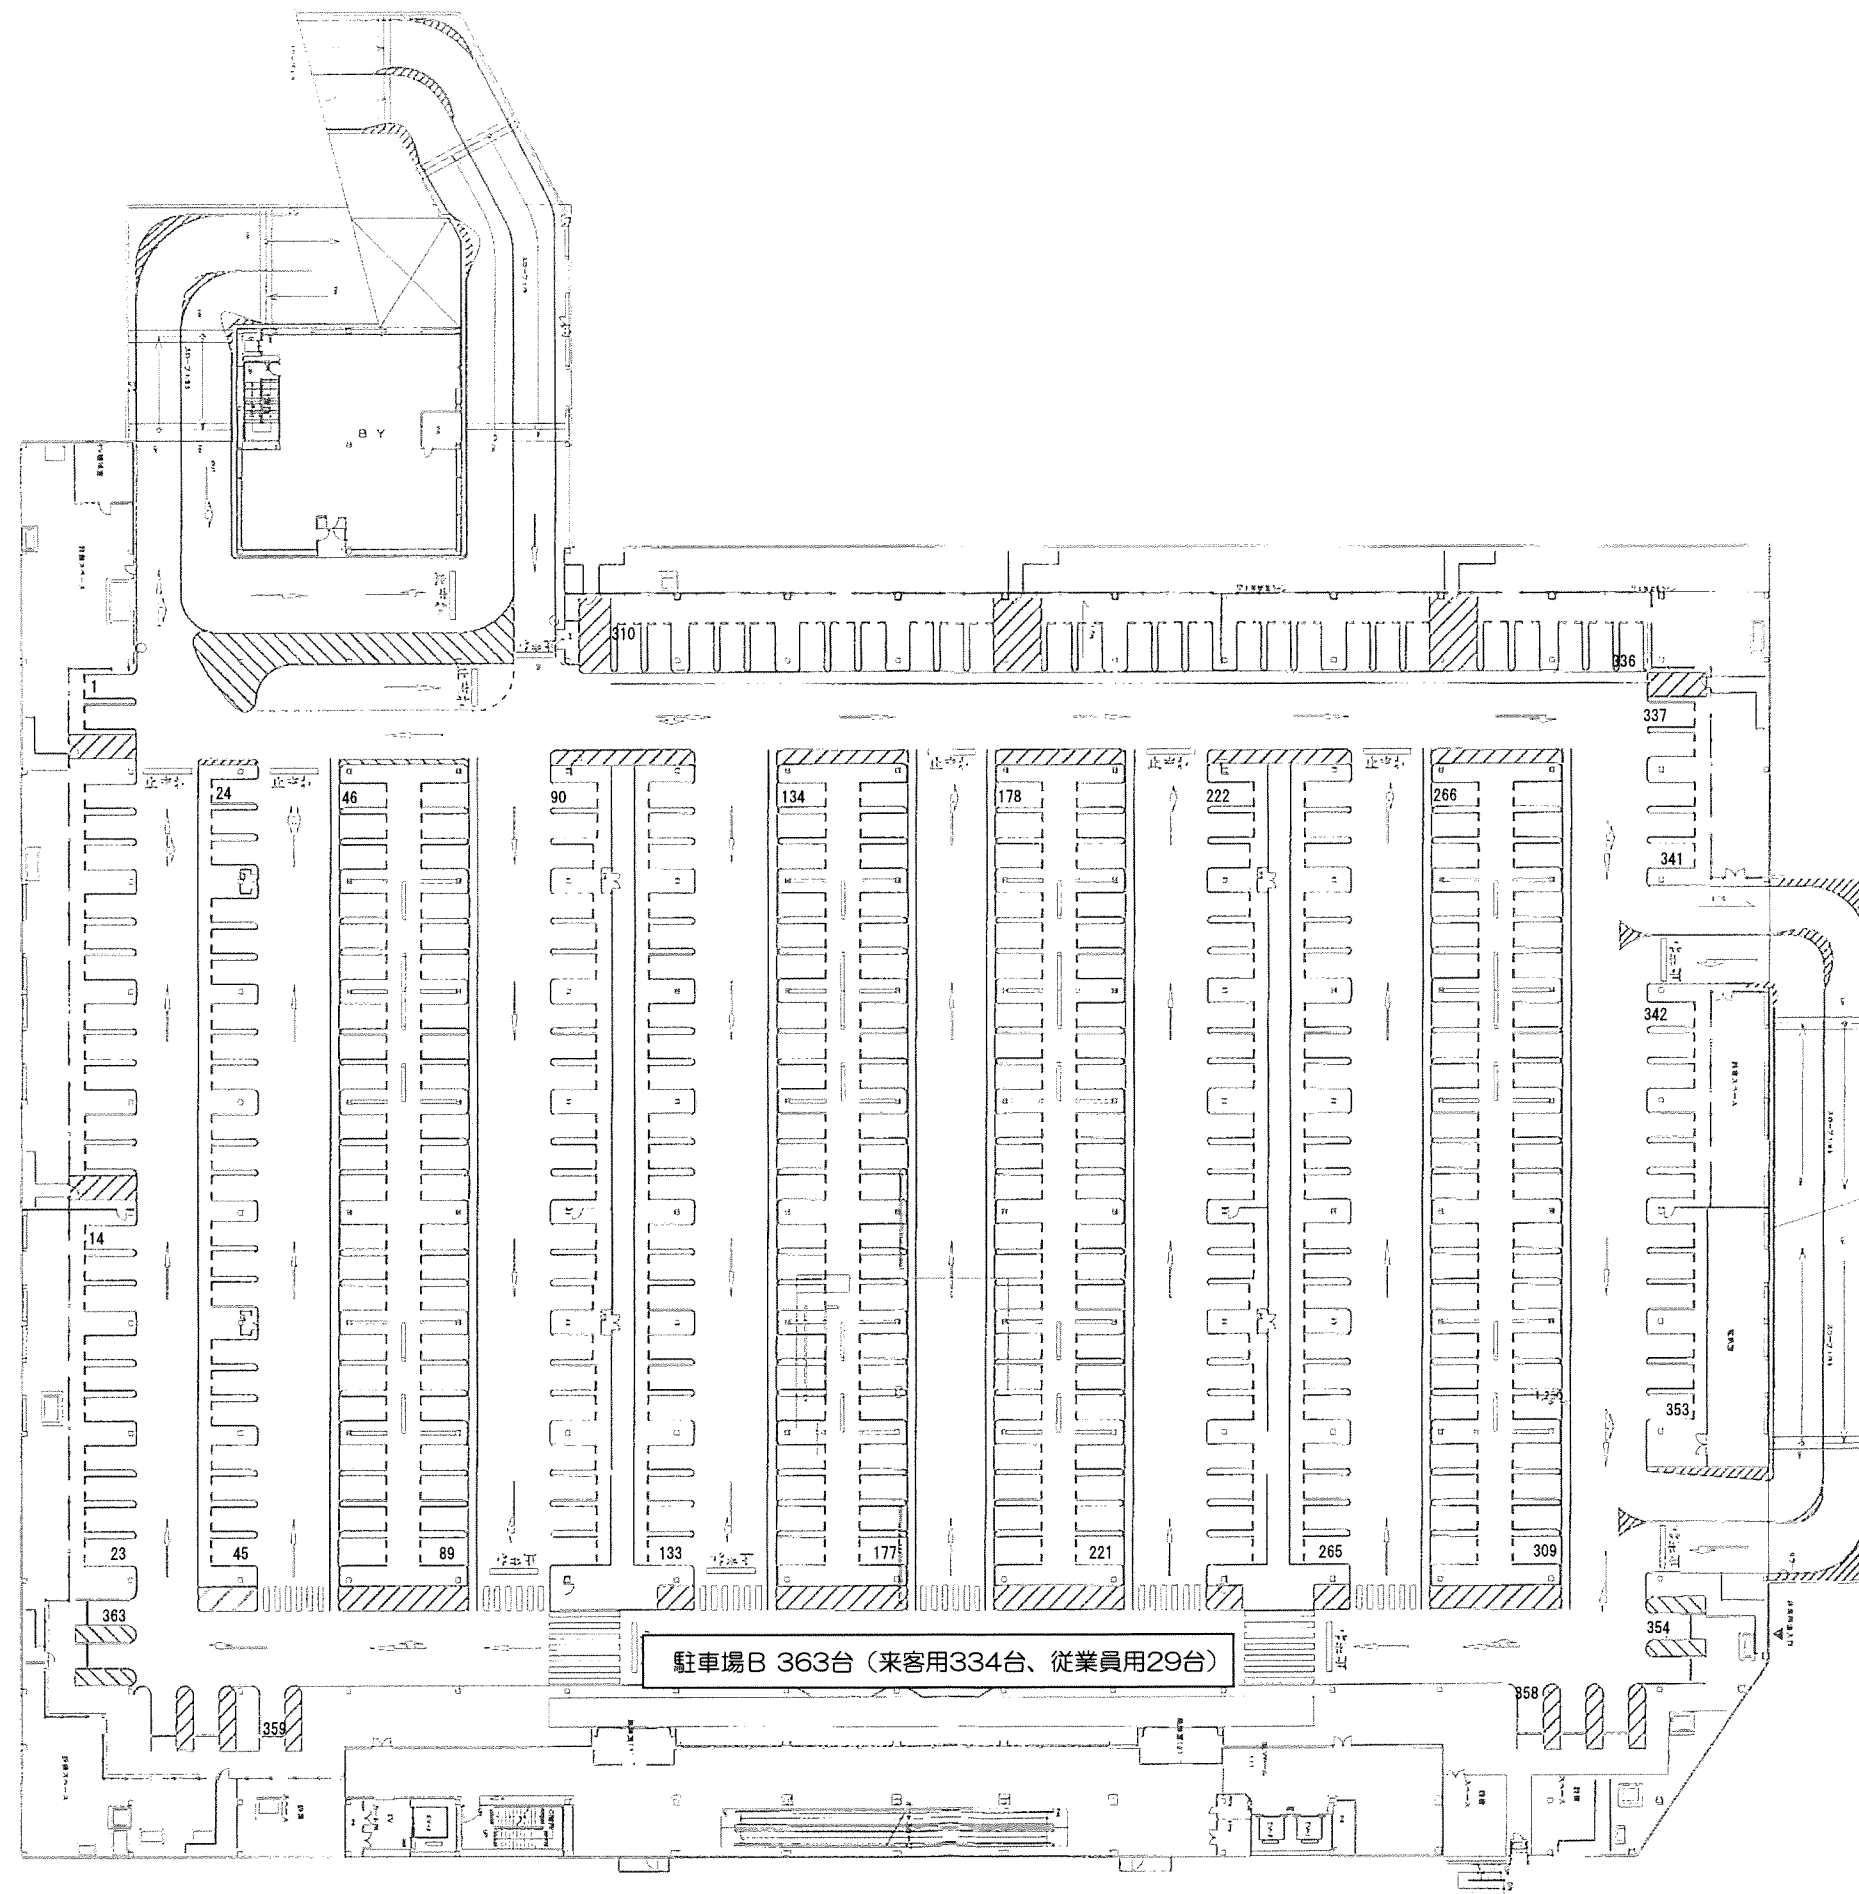


図面 5

3 階平面図 (S=1/600)




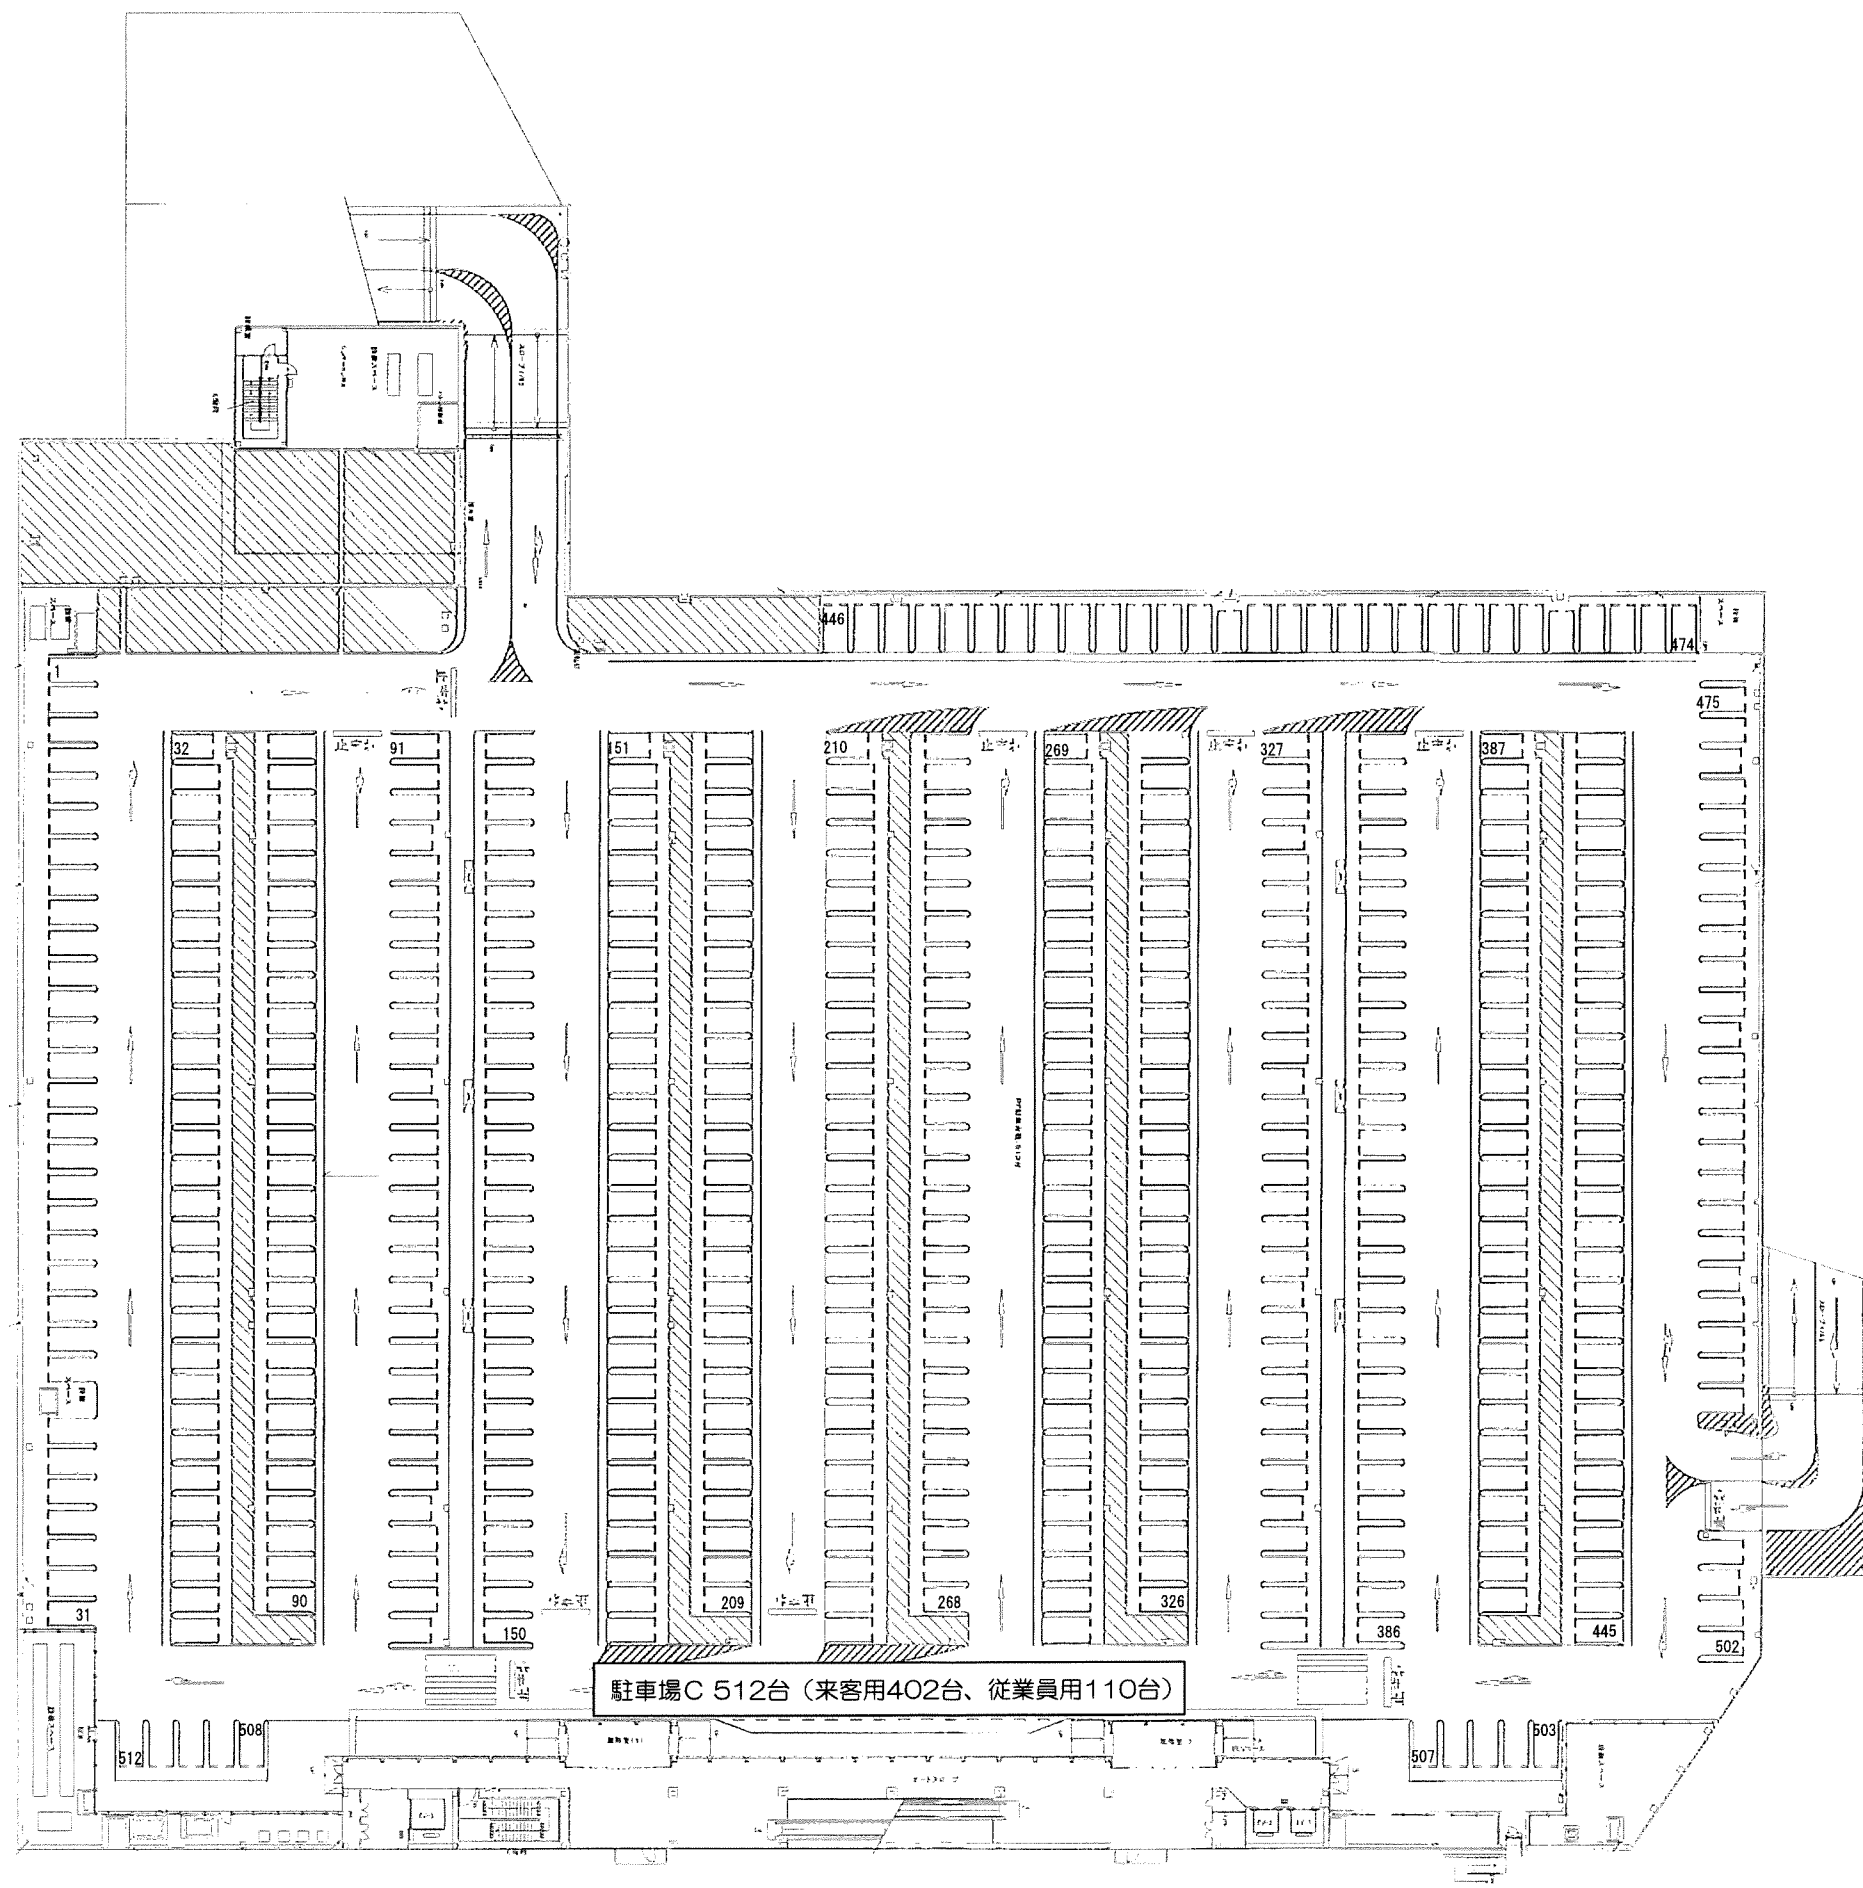

変更前

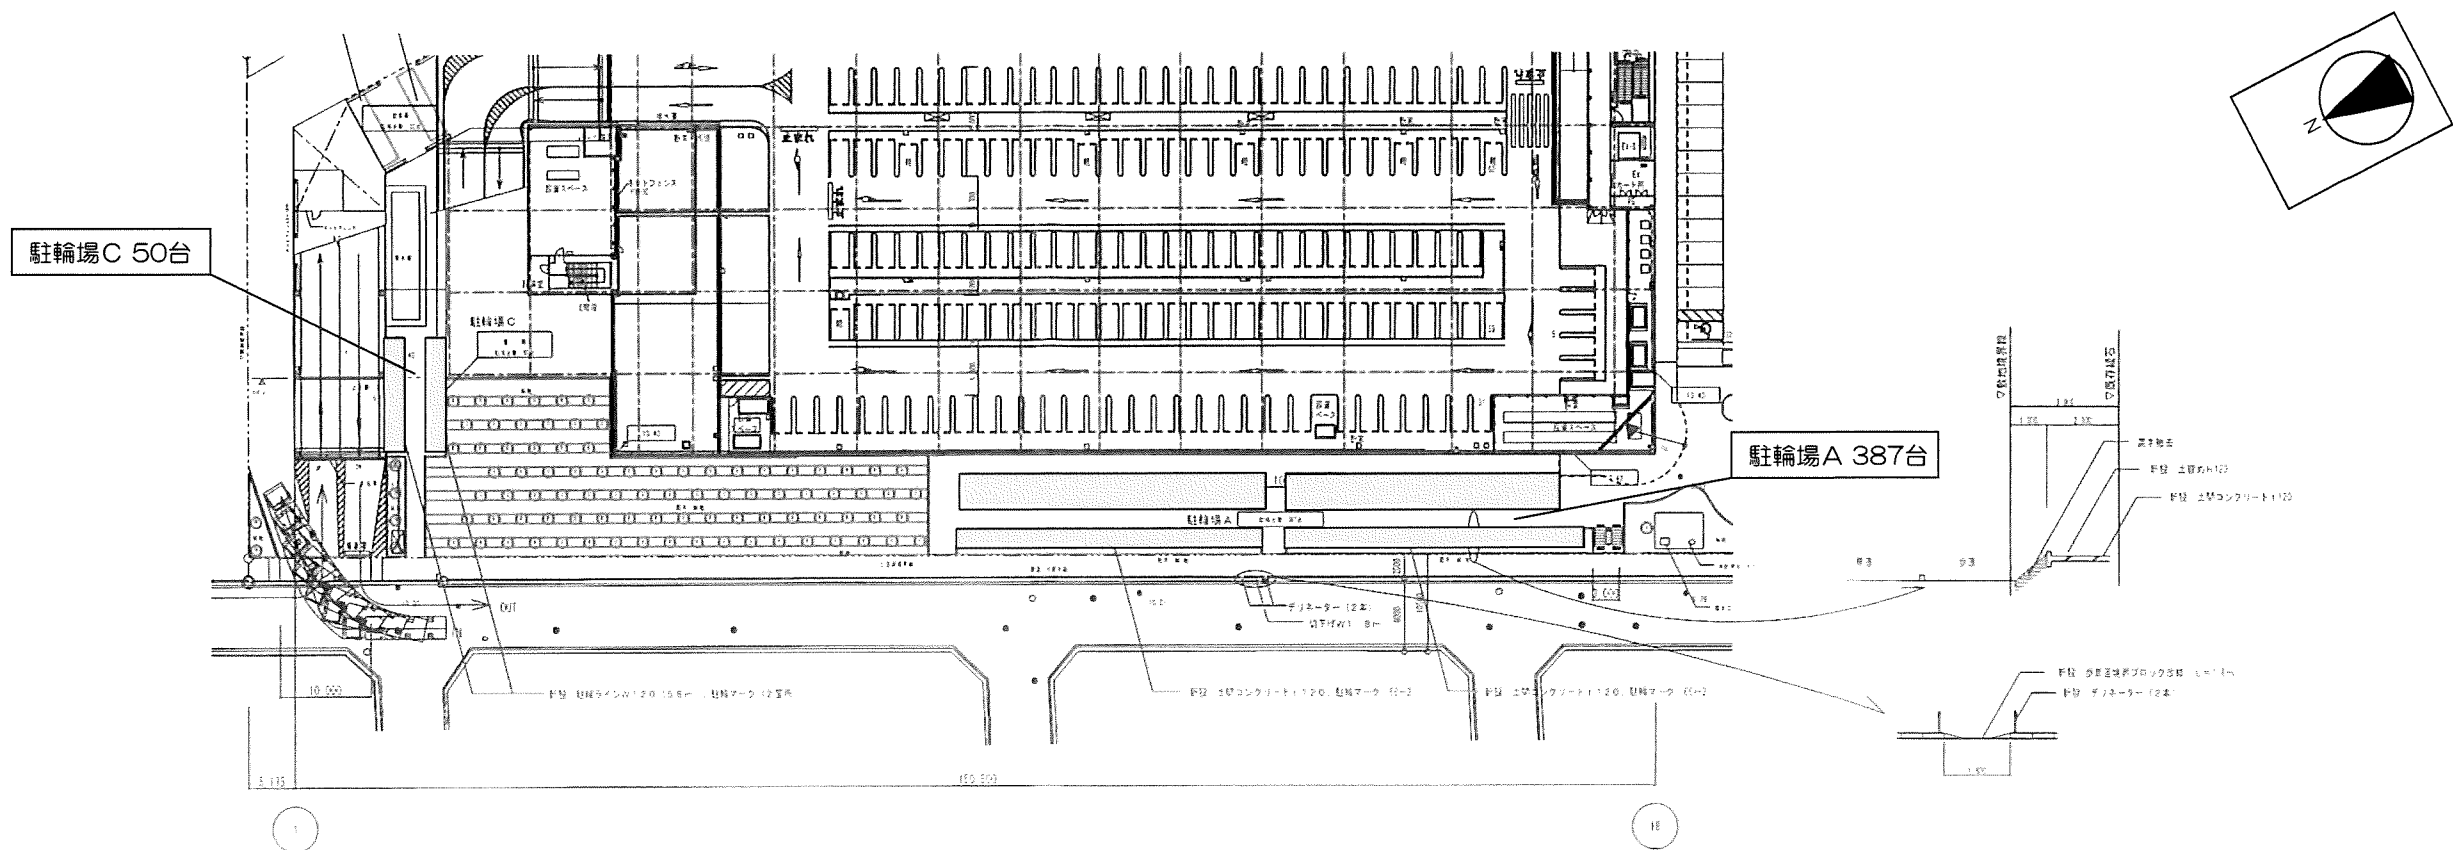

変更後

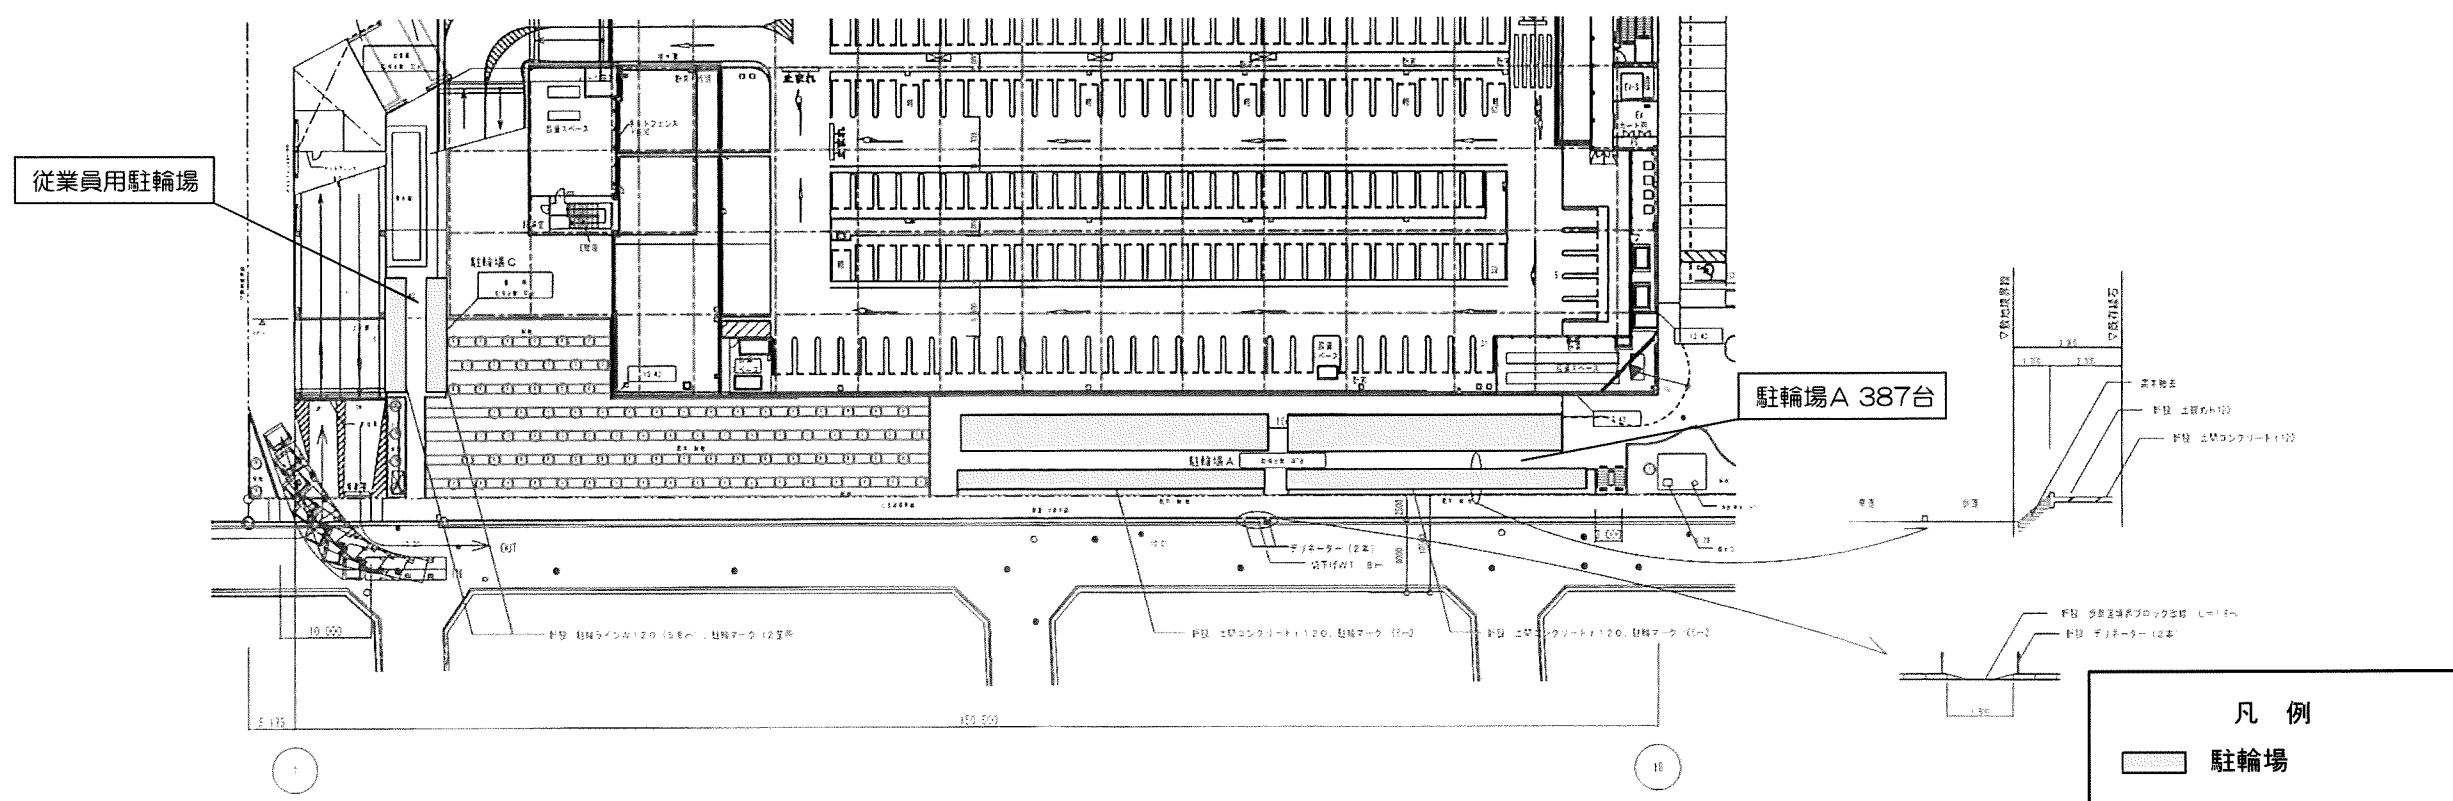


図面 7-1


駐輪場位置図①【変更前・変更後】(S=1/800)



变更前


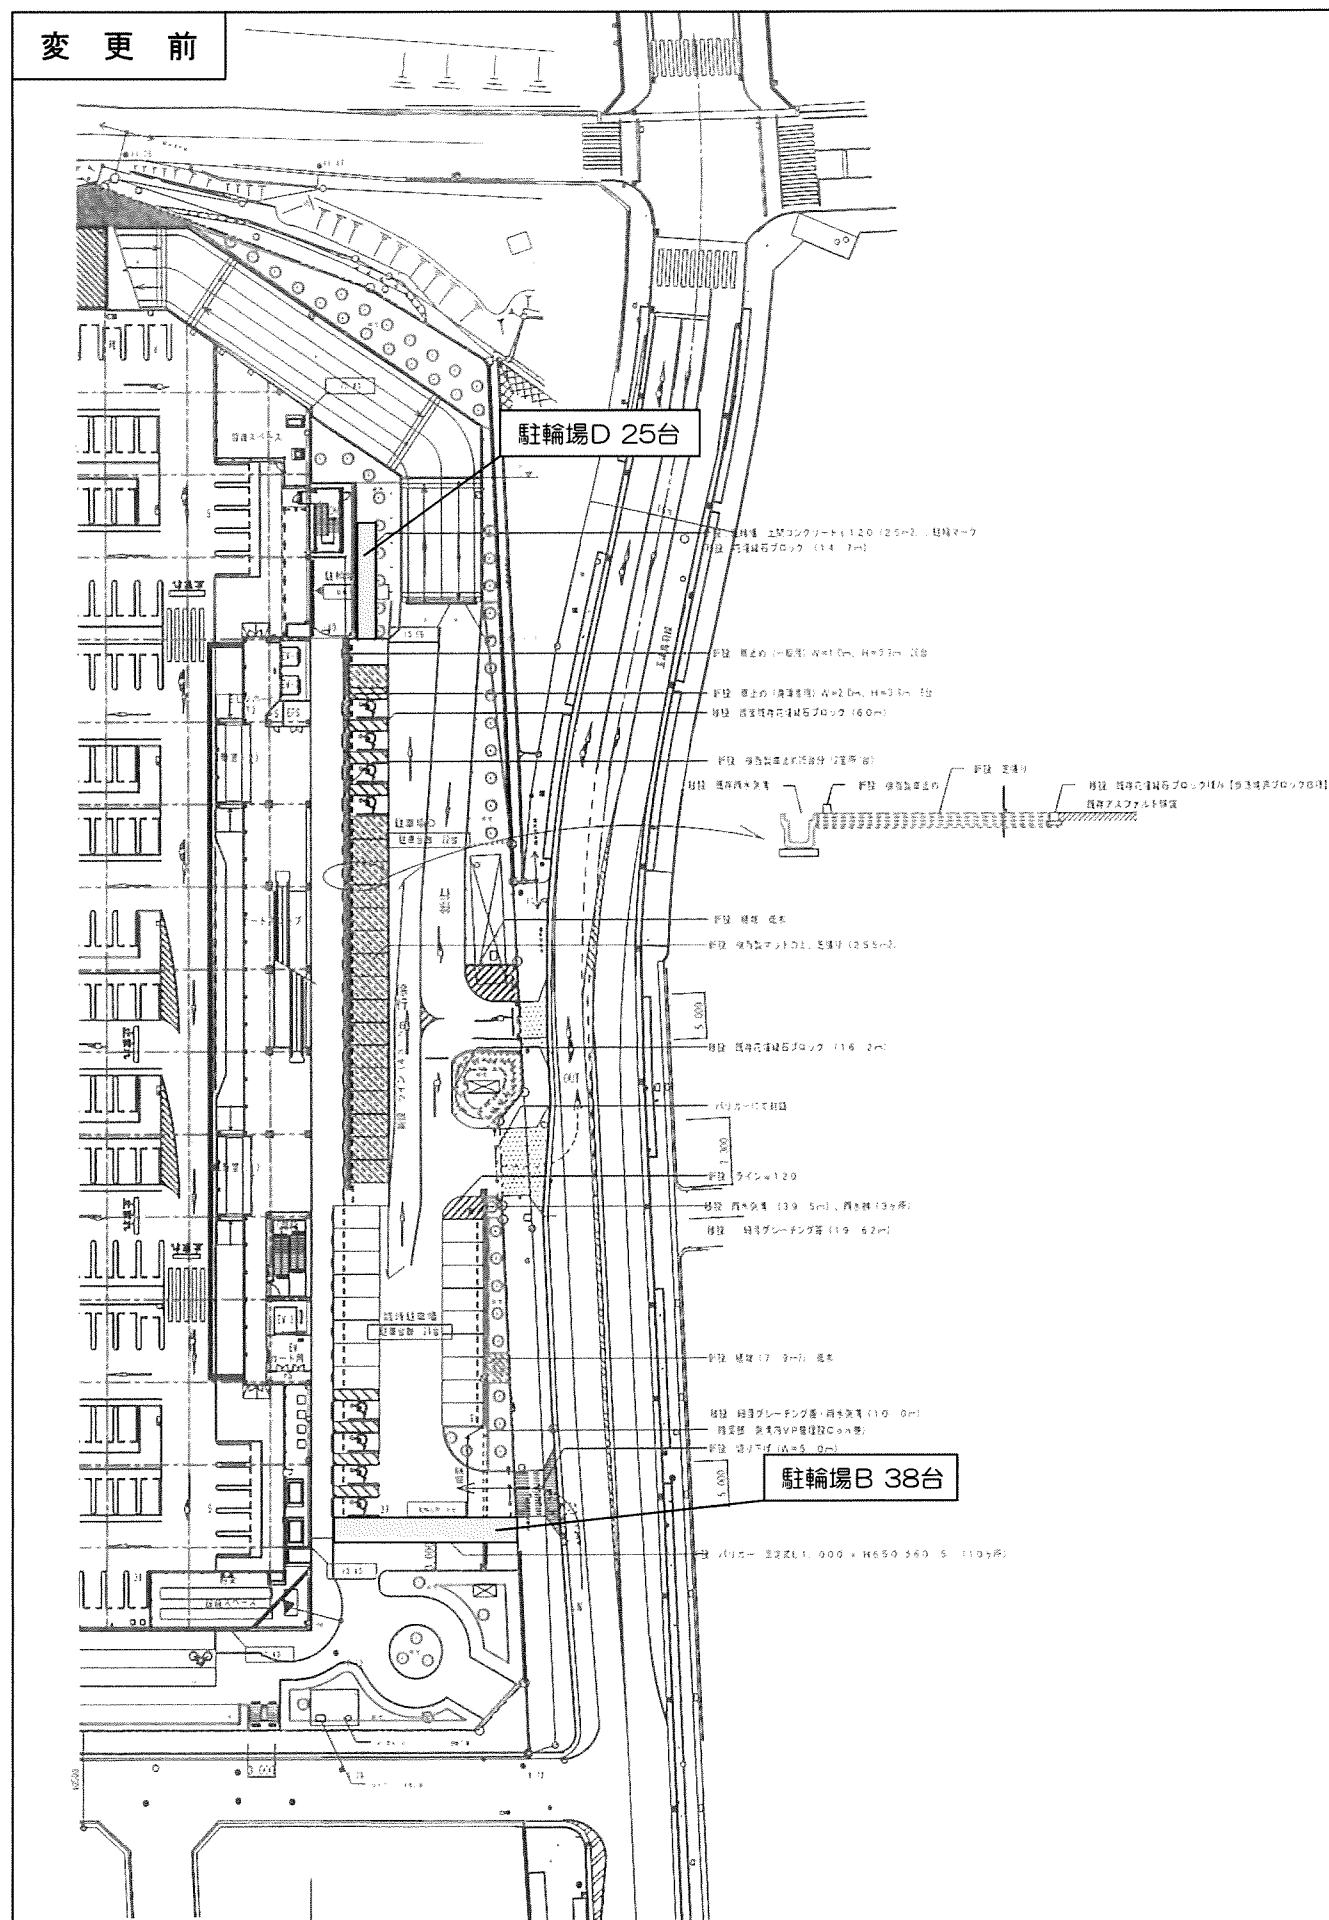


変更後

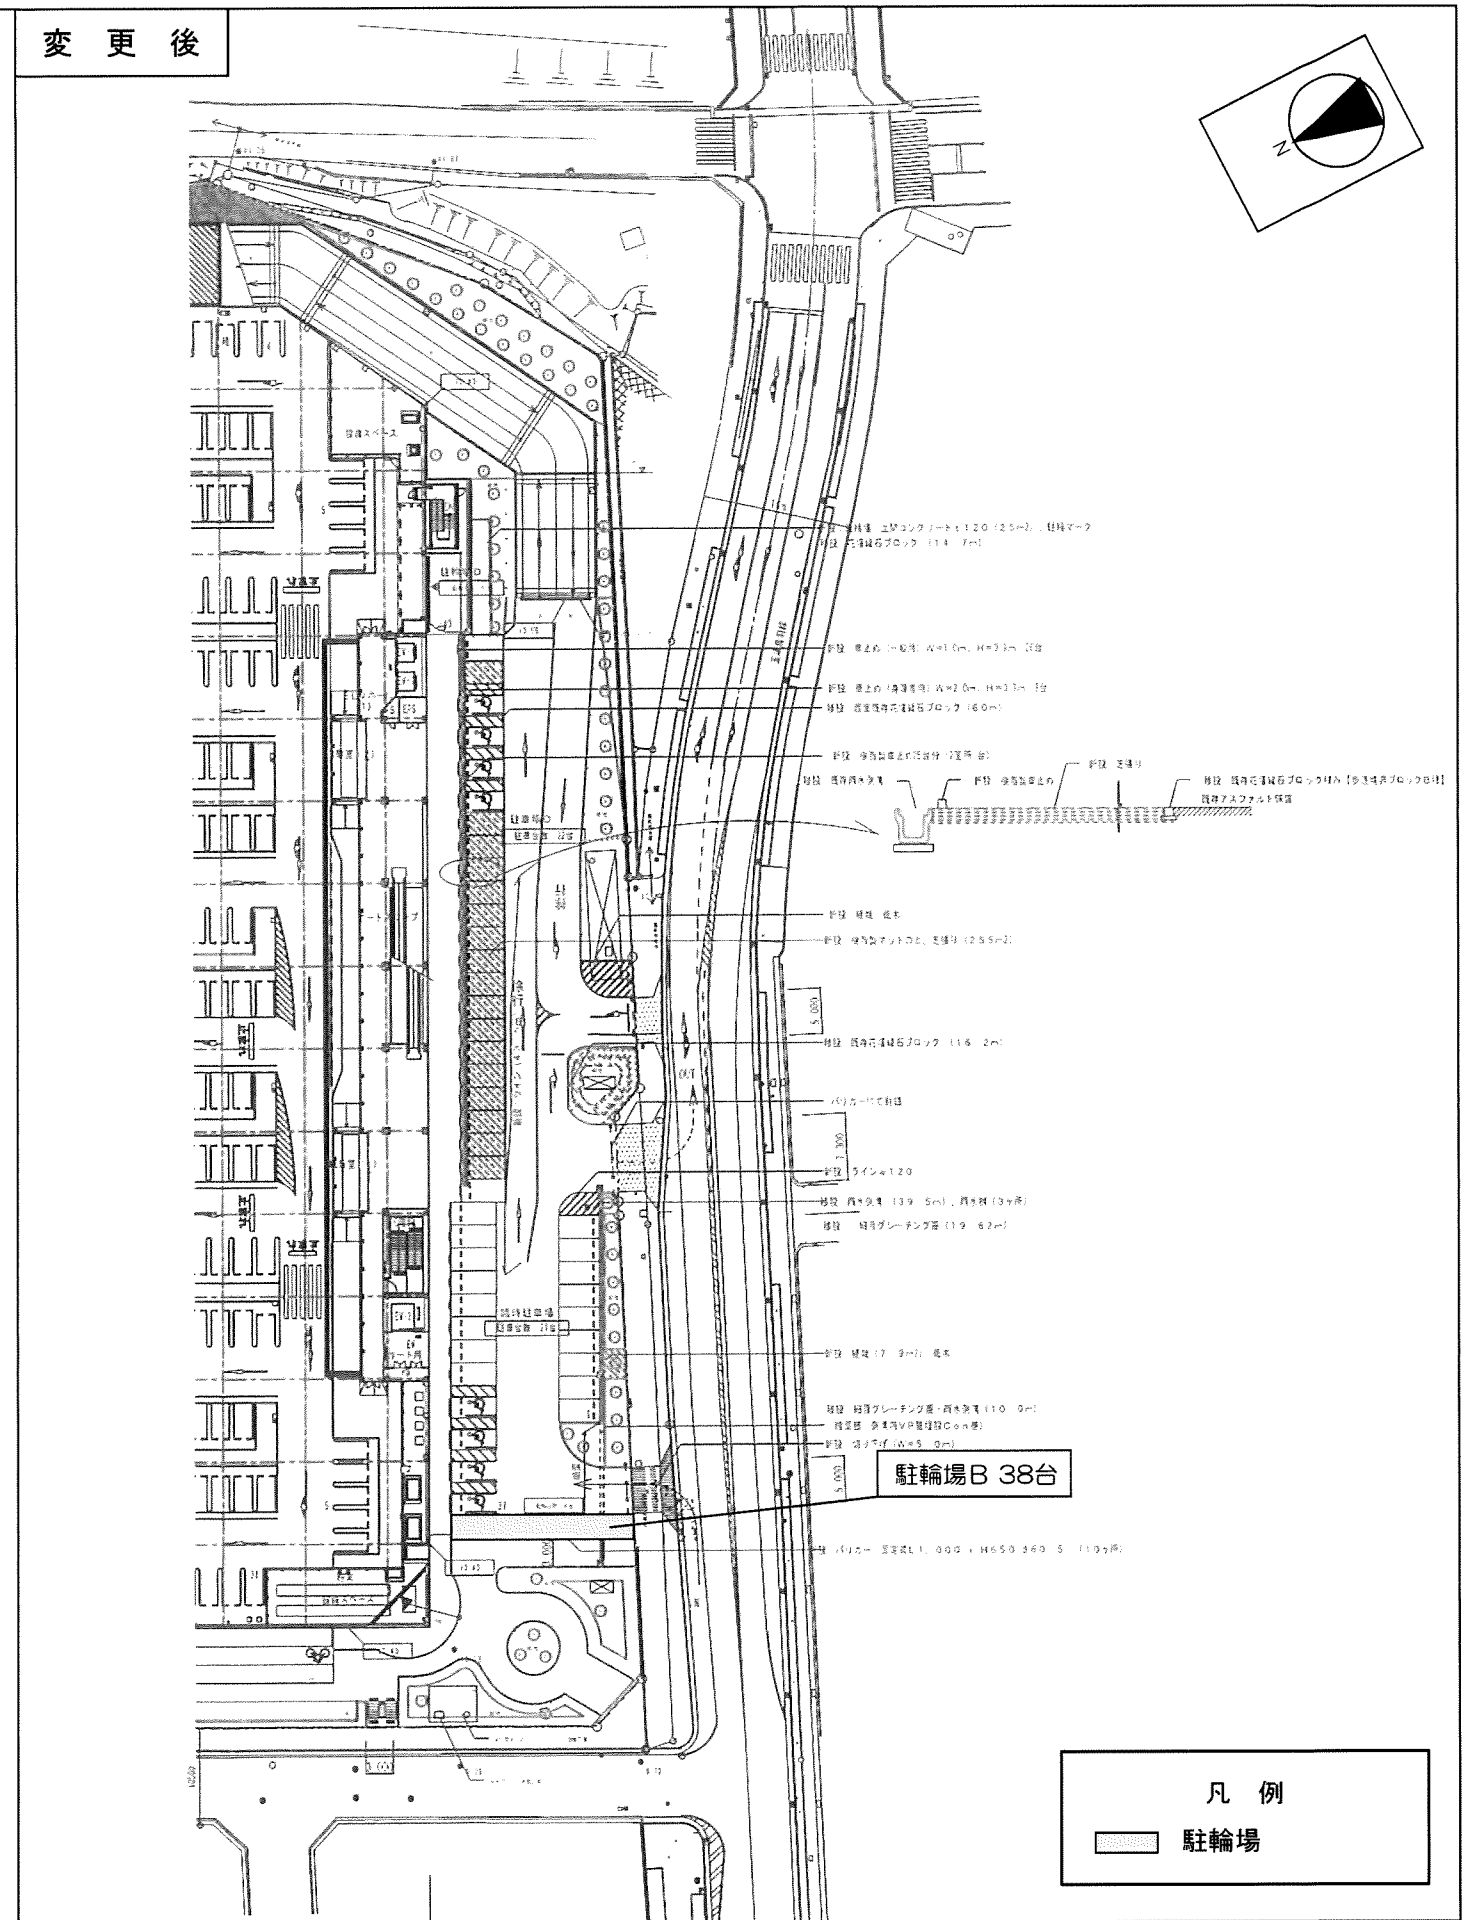

図面 7-2

駐輪場位置図②【変更前・変更後】(S=1/800)

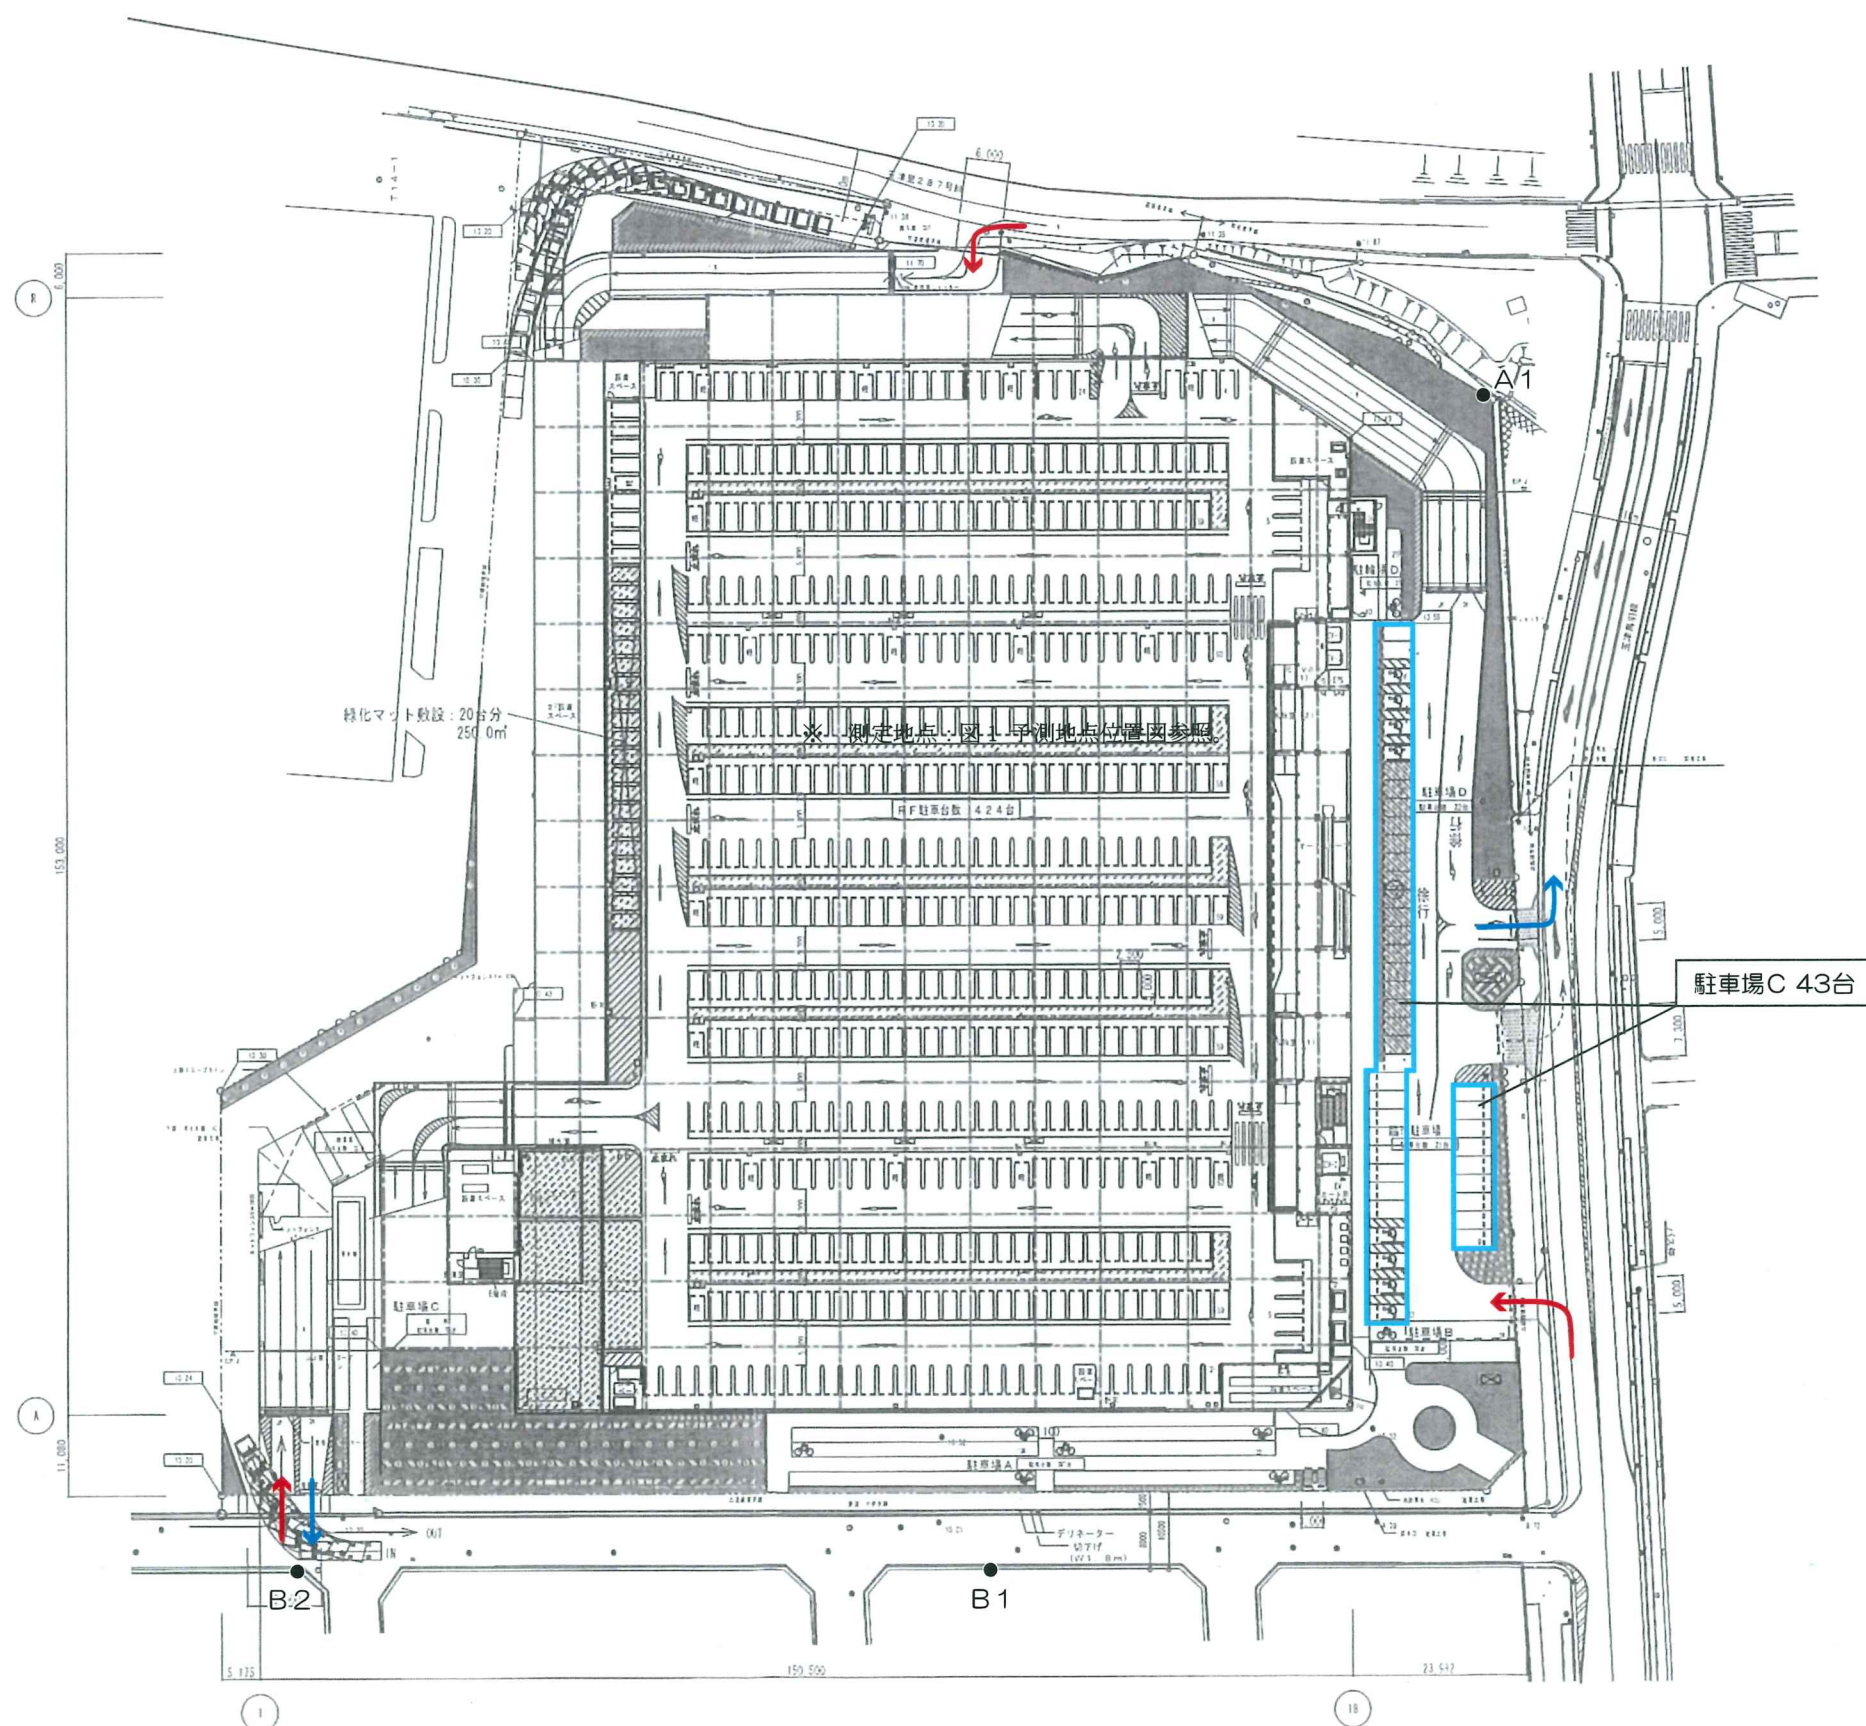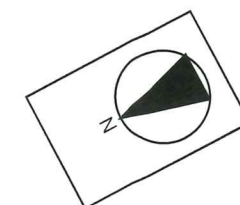

- 凡 例
- 駐車場
  - 車両入場経路
  - 車両退場経路
  - 等価騒音レベルの予測地点

図面 8

騒音予測地点位置図 (S=1/1,000)



