





図面 1 広域見取図 (S=1/15, 000)

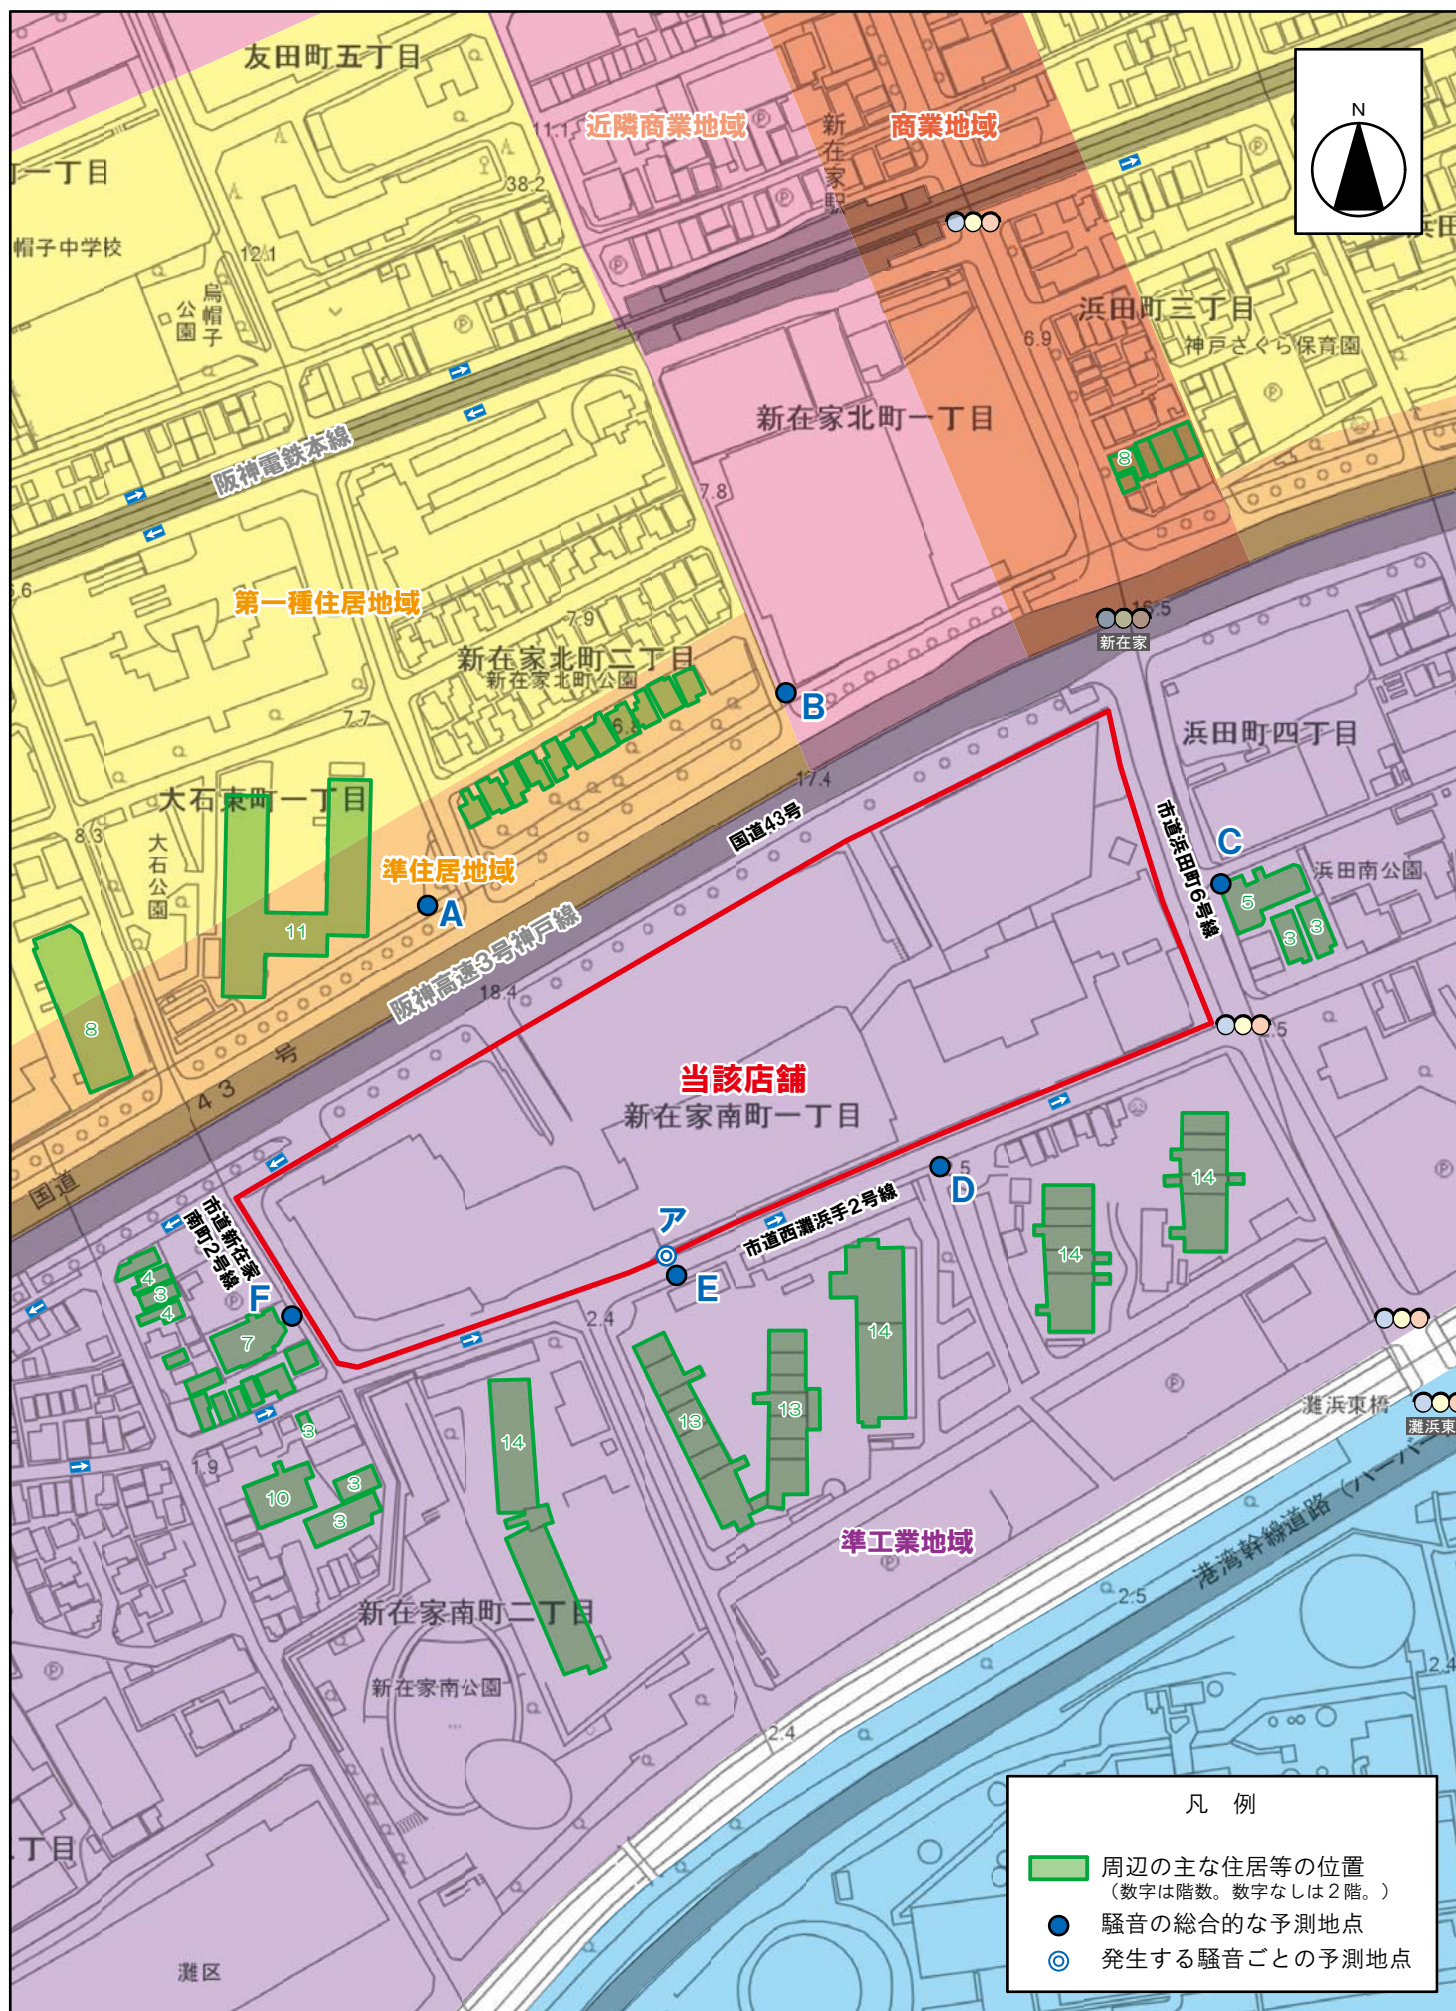

図面 2 周辺見取図・騒音予測地点位置図(S=1/2, 500)

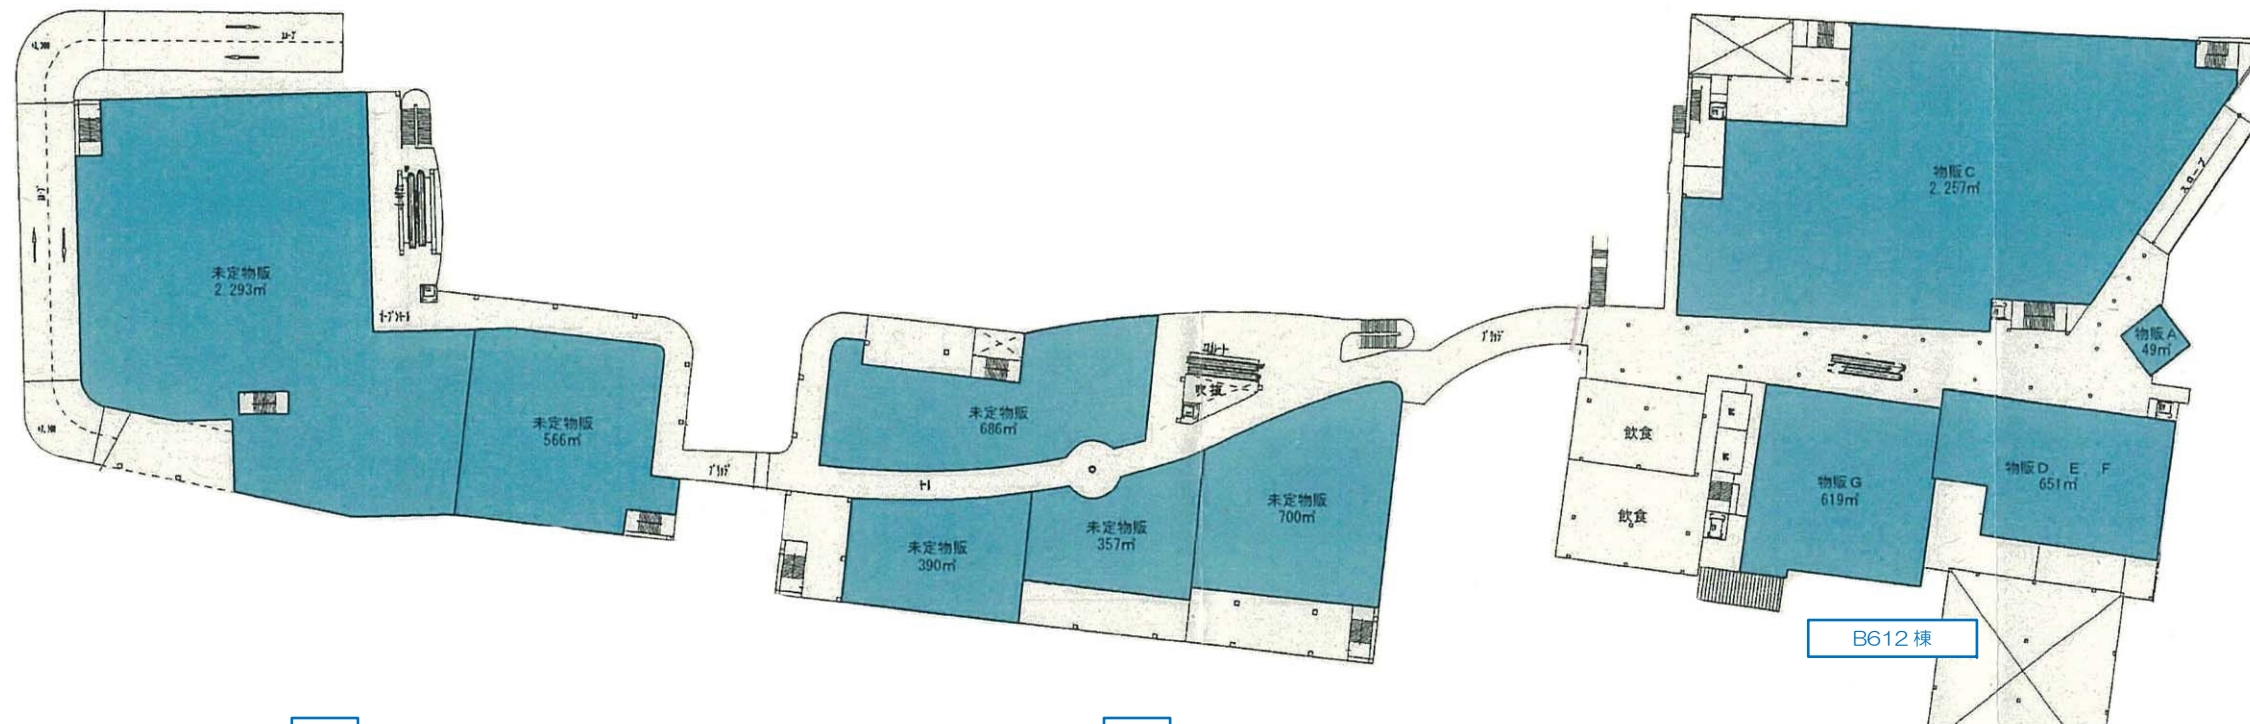


2階平面図

B棟



A棟

B612棟

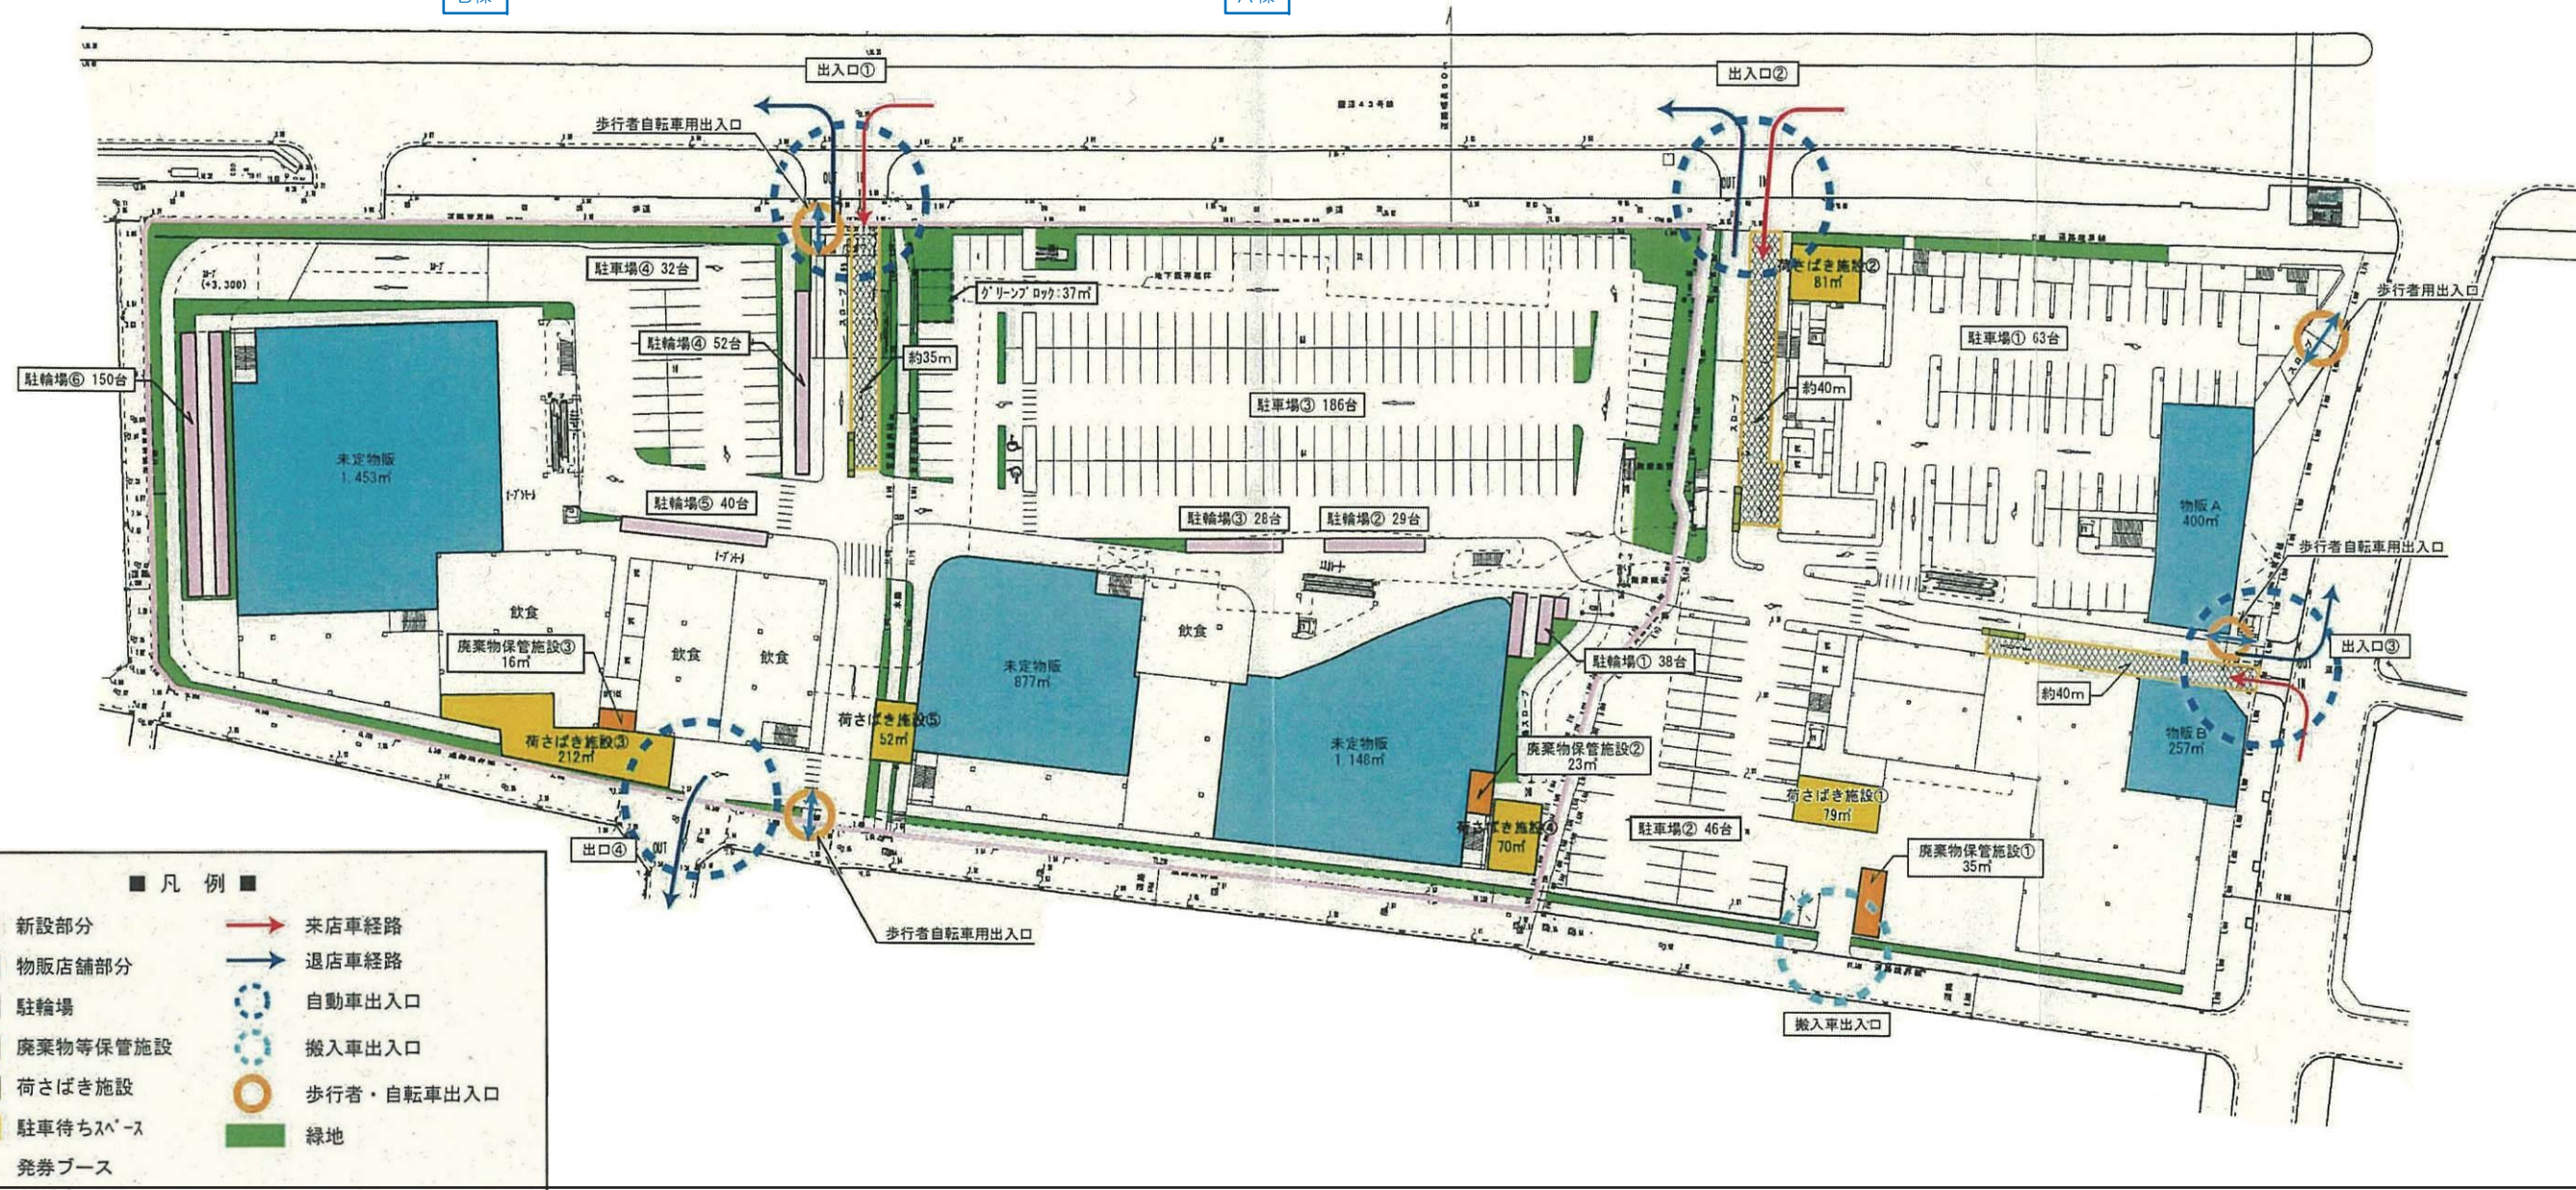


- 凡 例 ■
- 新設部分
 - 物販店舗部分
 - 駐輪場
 - 廃棄物等保管施設
 - 荷さばき施設
 - 駐車待ちスペース
 - 発券ブース
 - 来店車経路
 - 退店車経路
 - 自動車出入口
 - 搬入車出入口
 - 歩行者・自転車出入口
 - 緑地


図面 3-1 【変更前】 1階・2階平面図 (S=1/1,000)

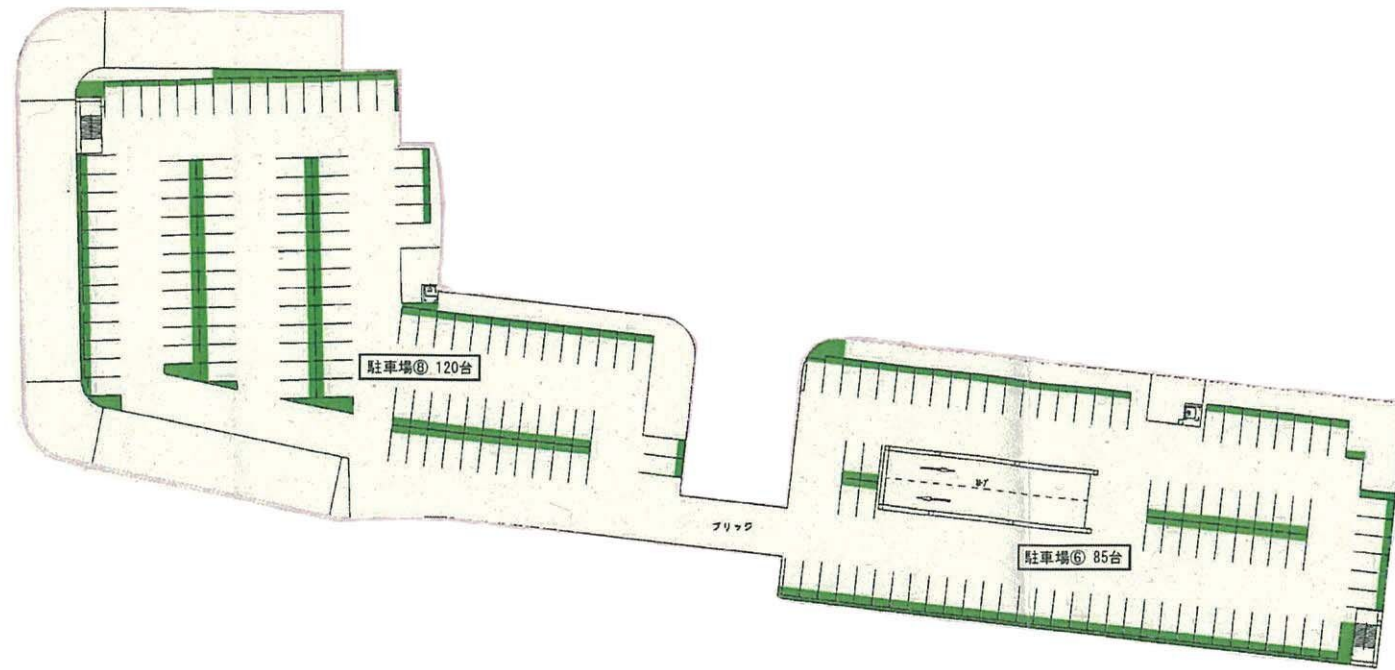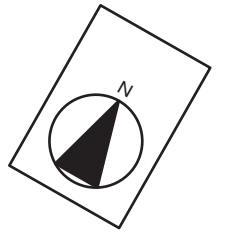

R階平面図

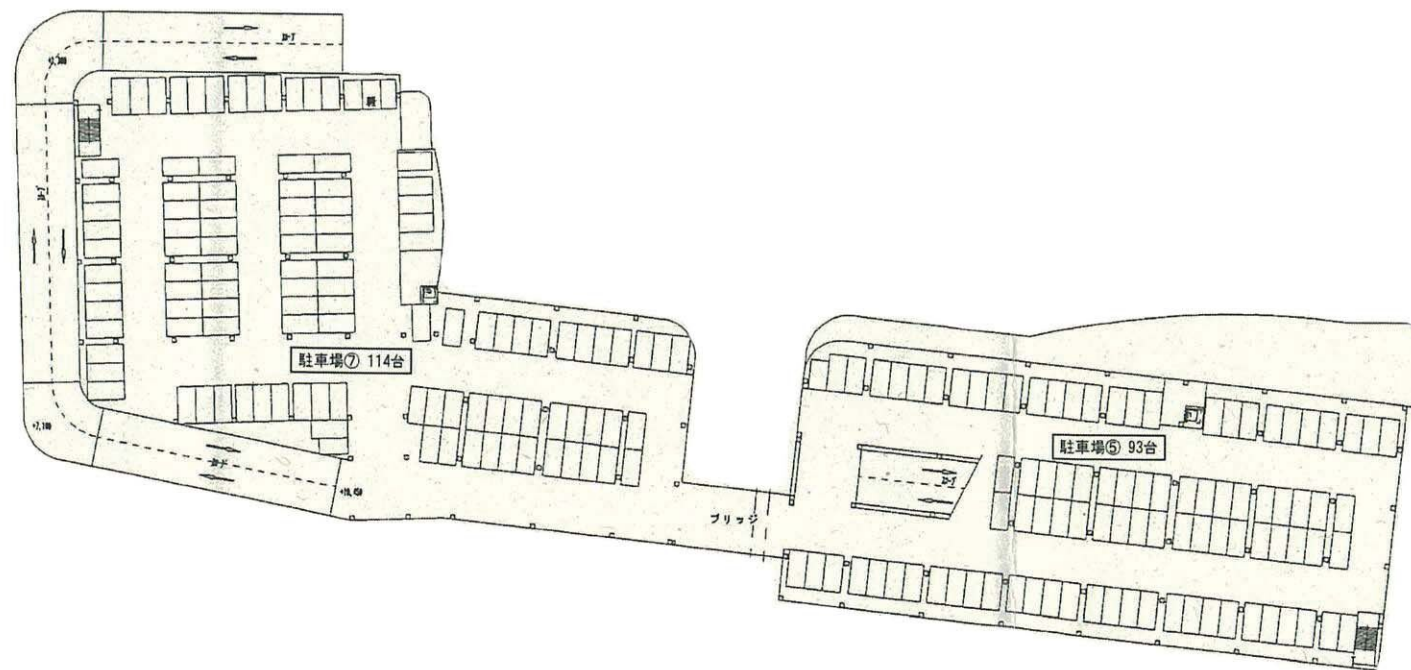


3階平面図

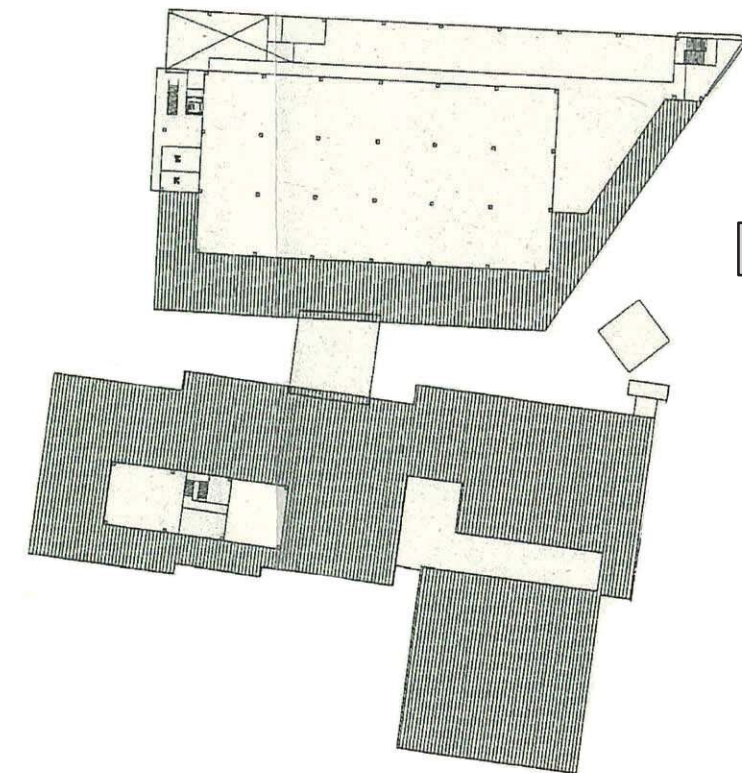


B612棟

B棟




A棟

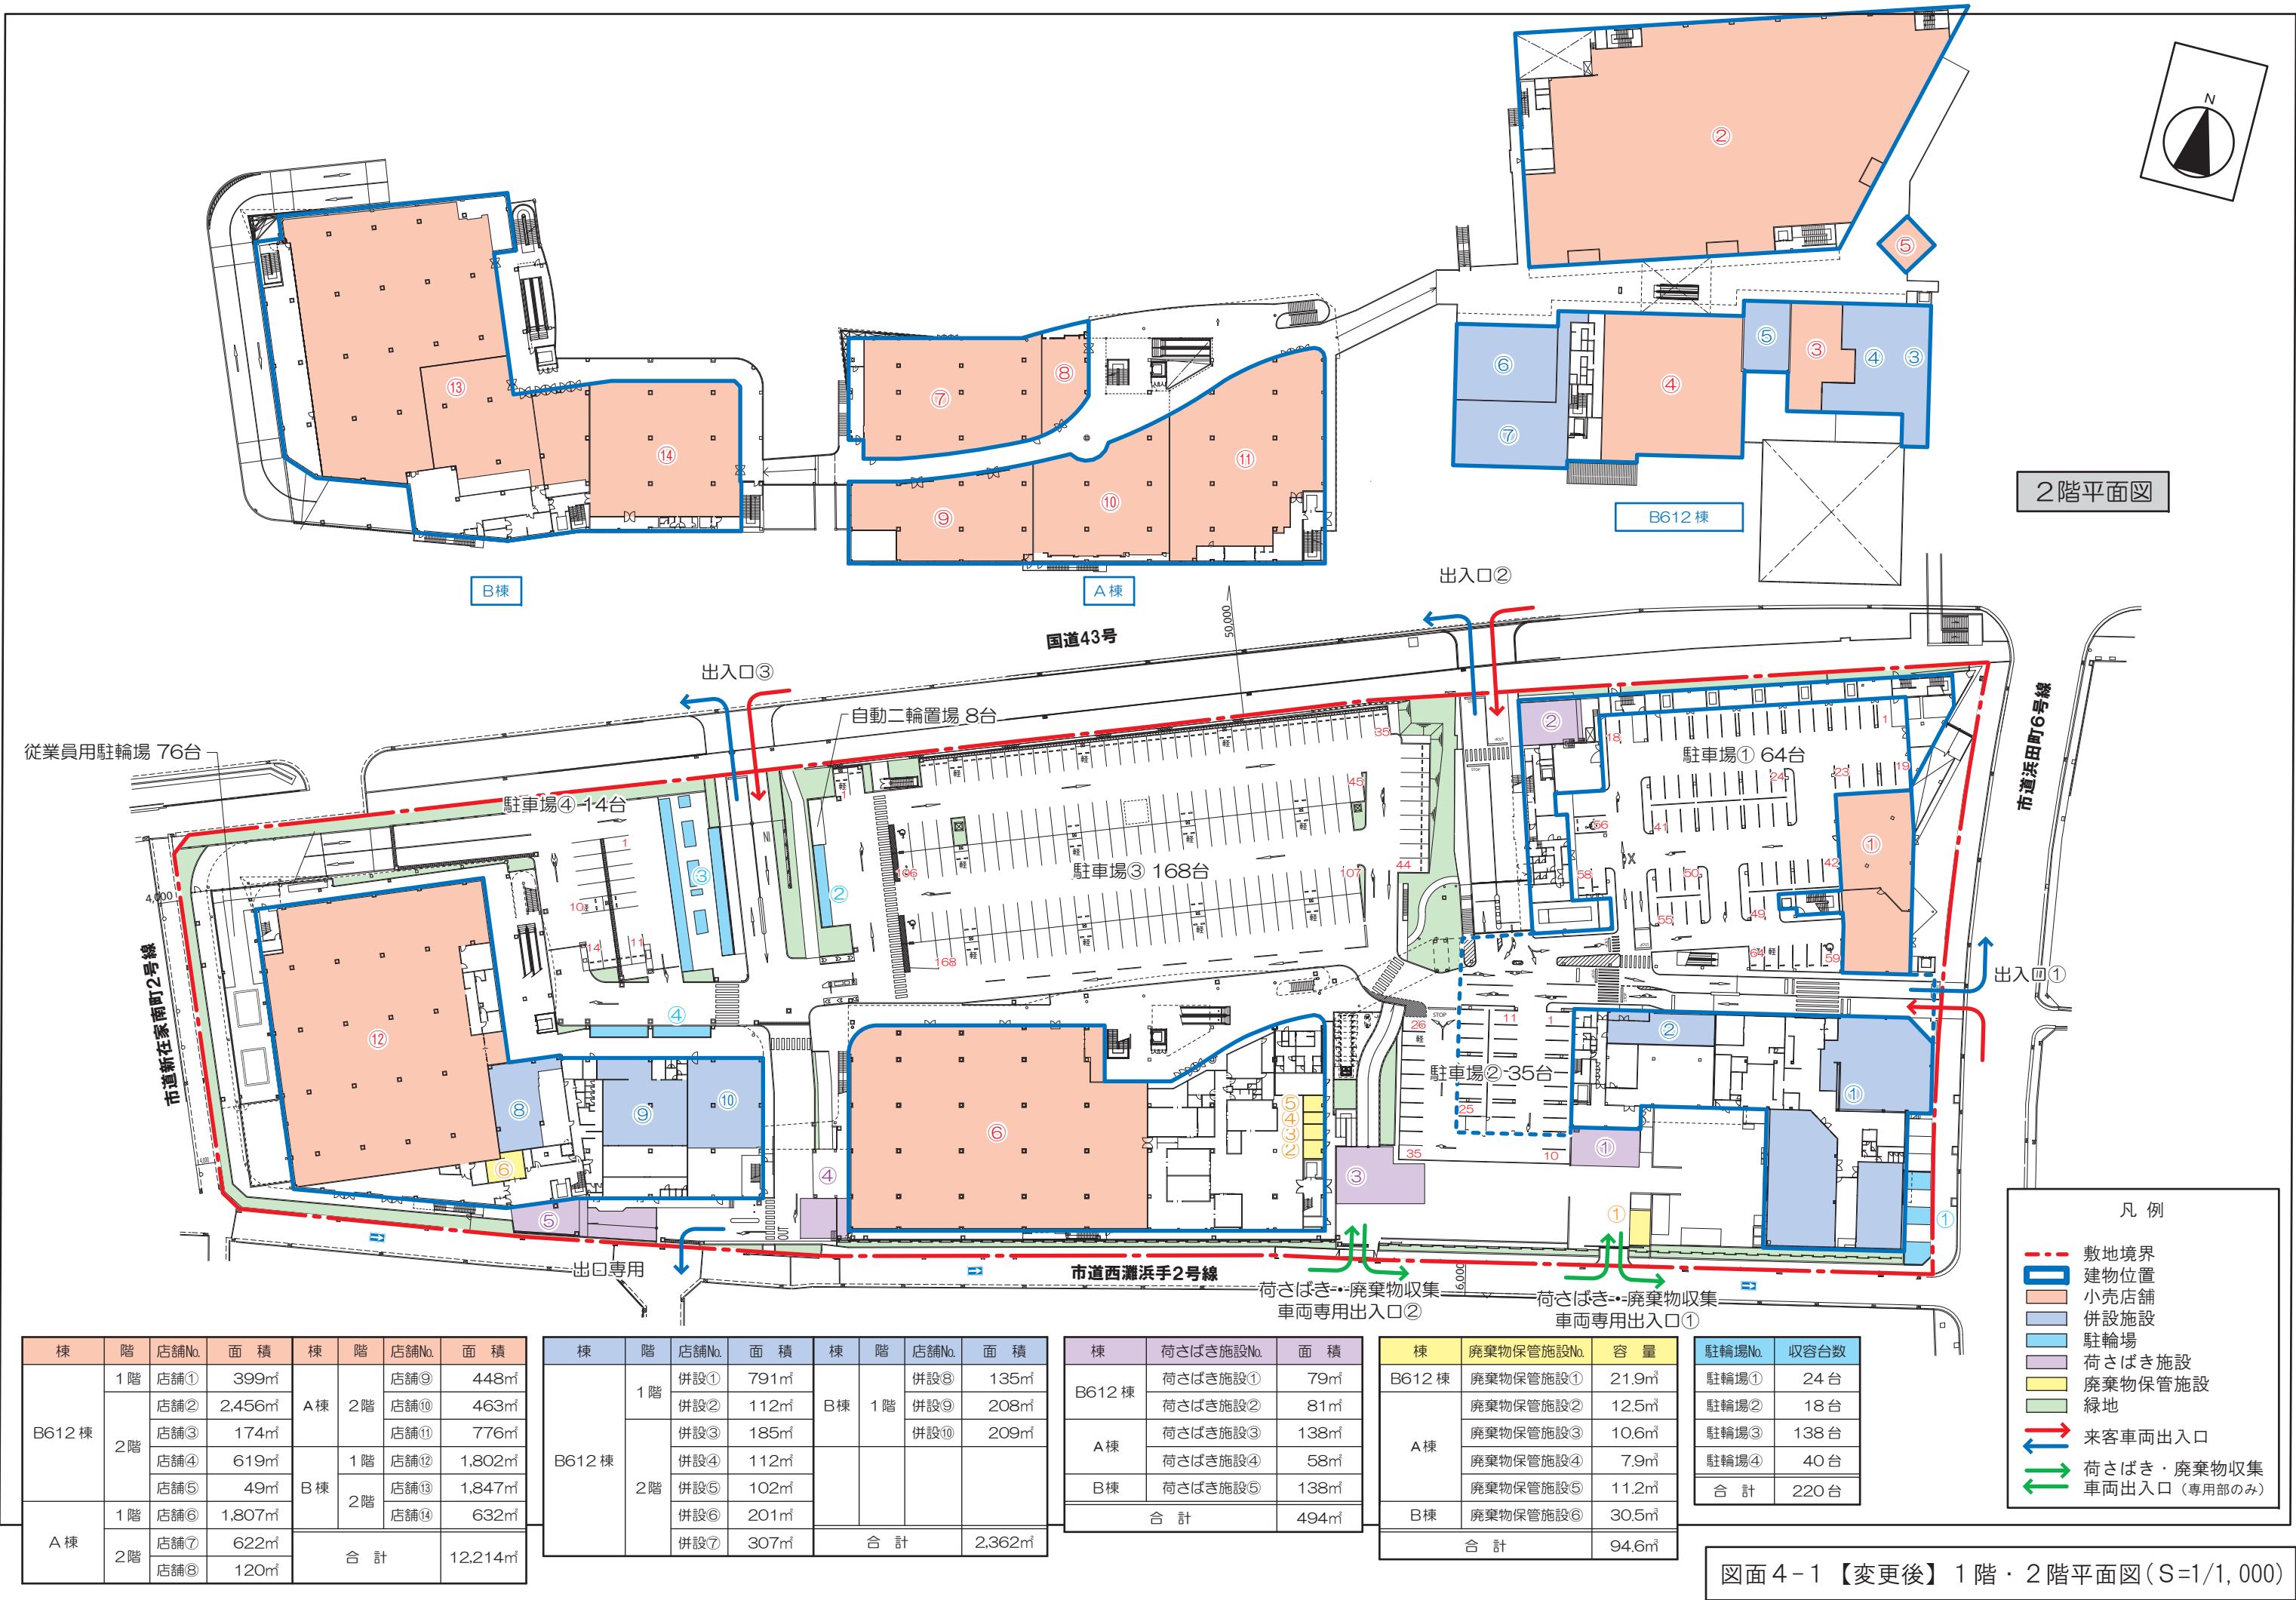

図面 4-1 【変更後】 1 階・2 階平面図 (S=1/1,000)

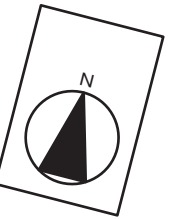

R階平面図

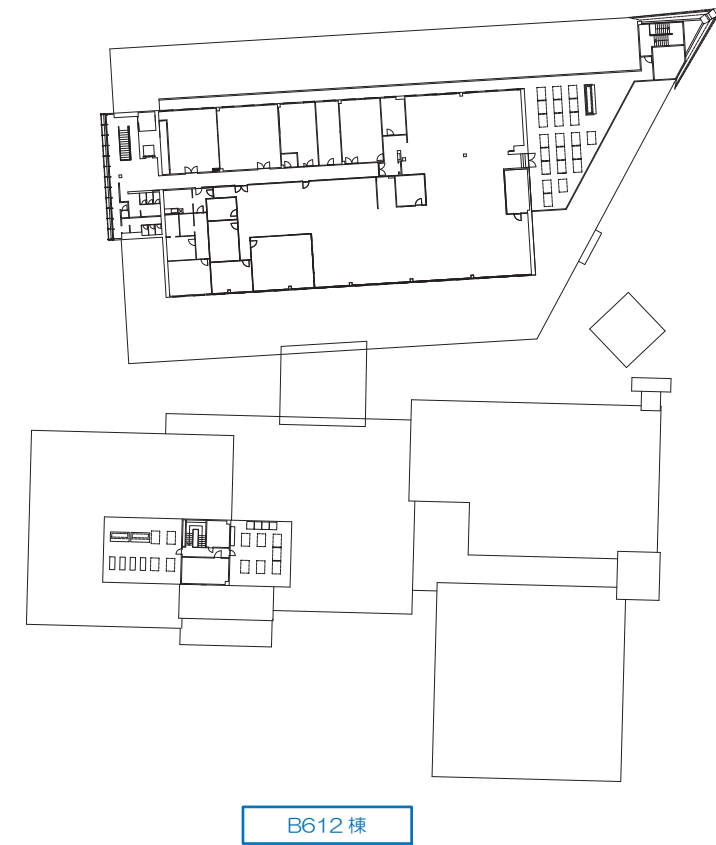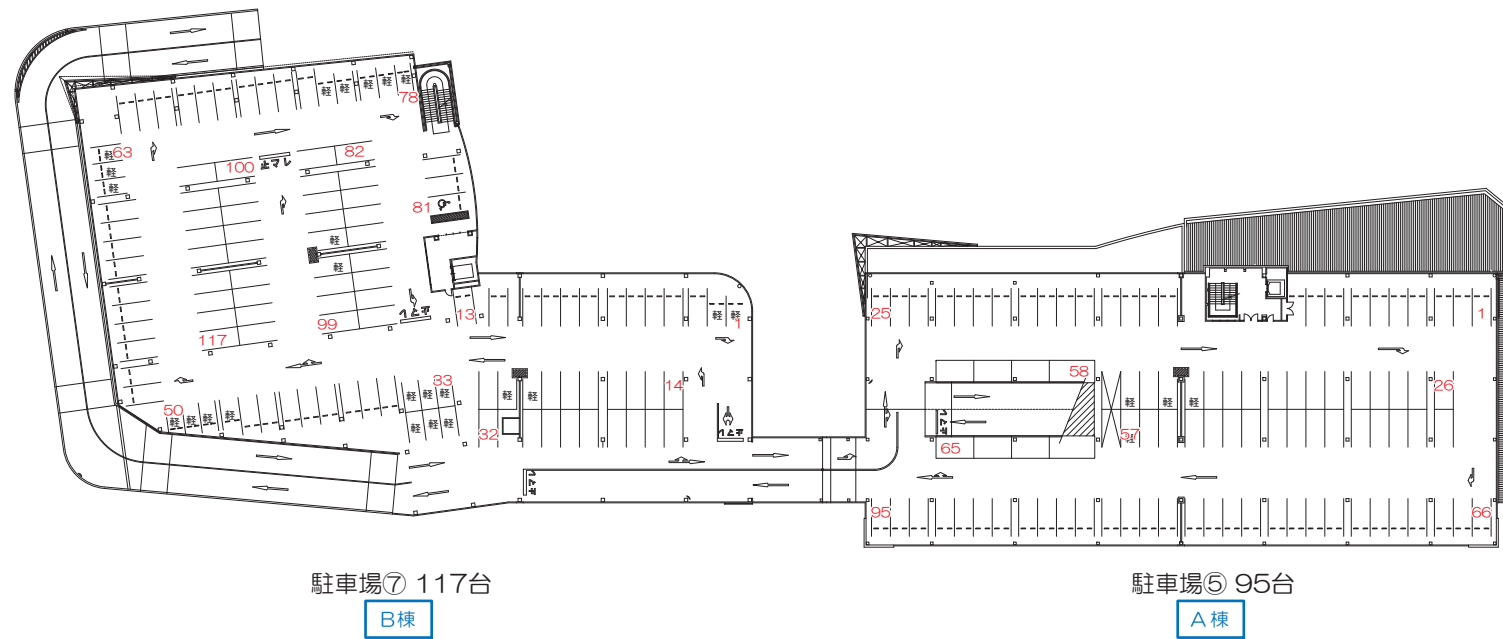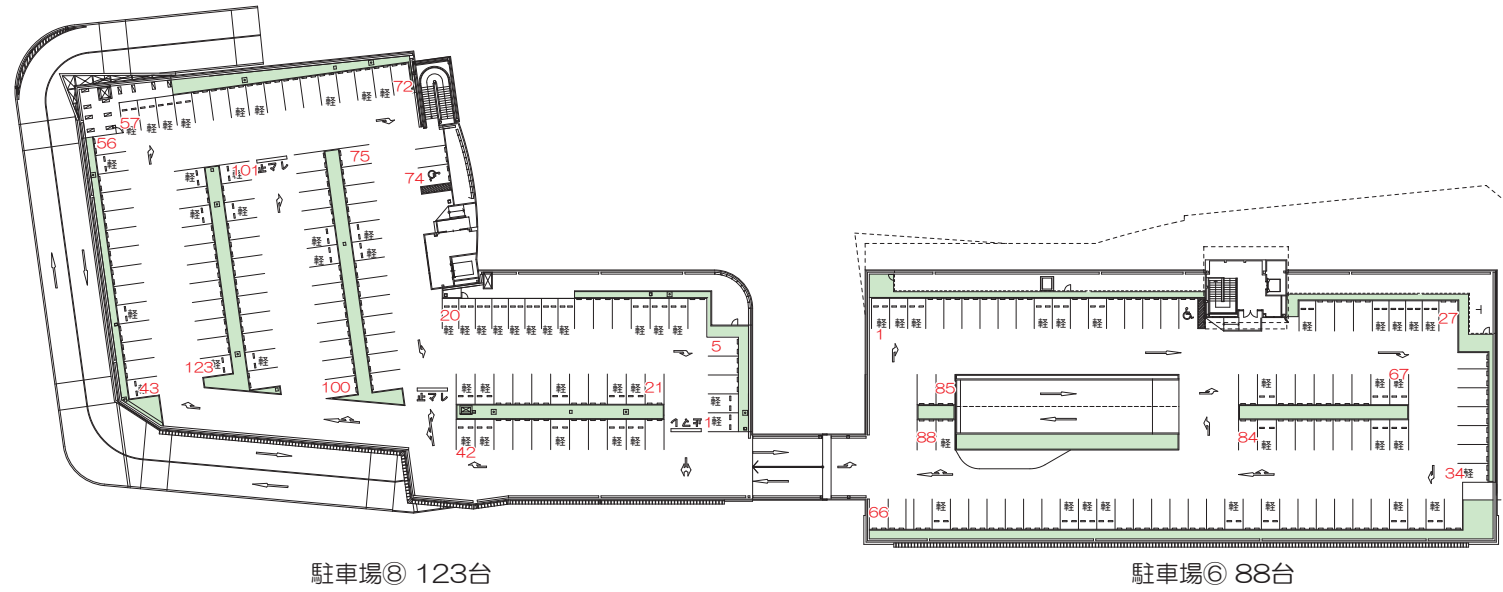

3階平面図

- 凡 例
- 緑地

図面 4-2 【変更後】 3階・R階平面図 (S=1/1,000)



(X, Y)

B棟

A棟




B612棟

2階平面図

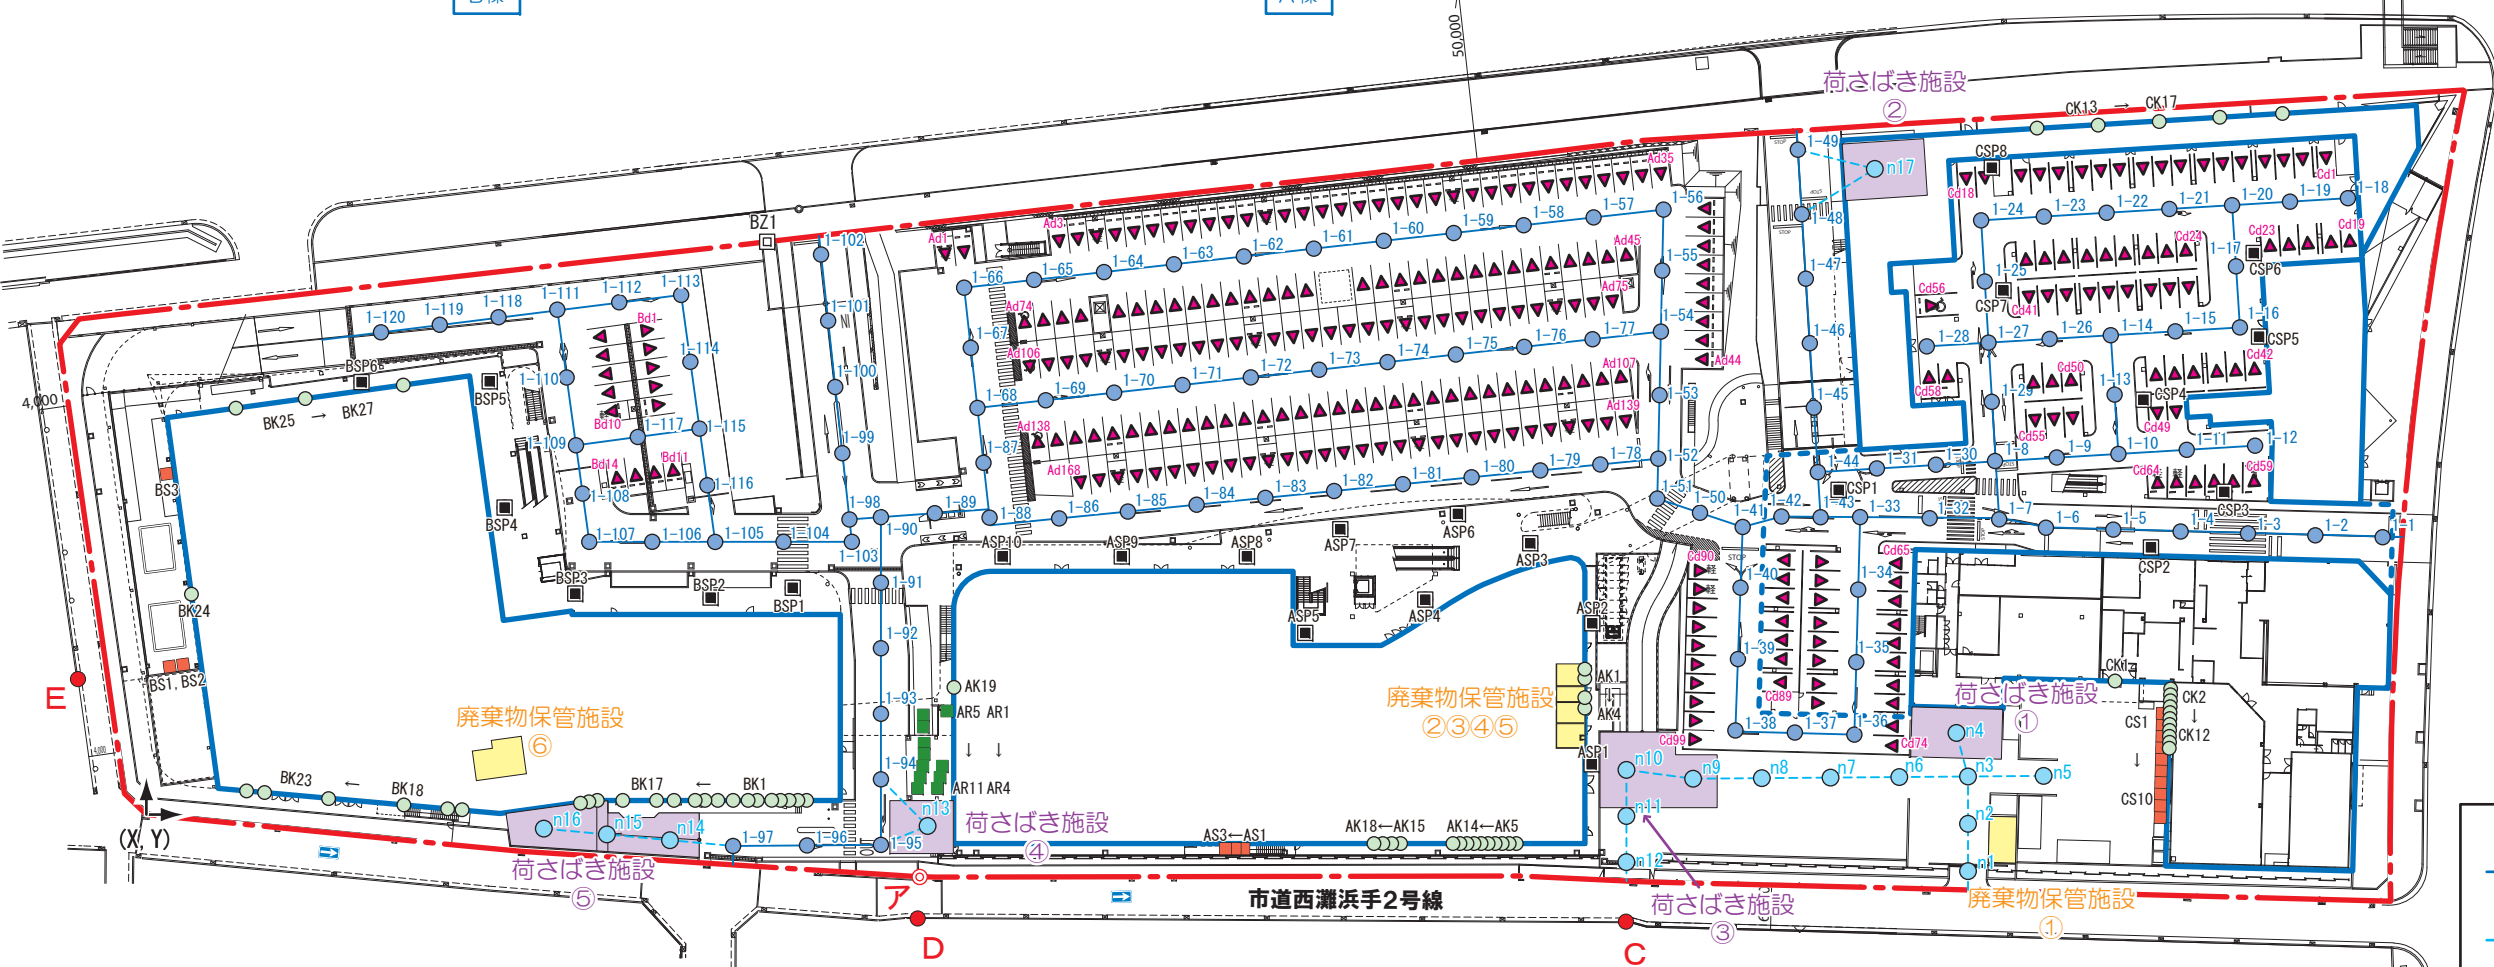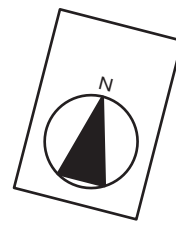

- 凡 例
- : 来客車両走行/
荷さばき車両走行音/
廃棄物収集車両走行音
 - : 荷さばき車両走行音/
廃棄物収集車両走行音/作業音
 - ▲ : 来客車両ドア開閉音
 - : 室外機 (空調用)
 - : 室外機 (冷凍冷蔵用)
 - : 給排気口
 - : スピーカー
 - : ブザー音
 - : 騒音の総合的な予測地点
 - : 発生する騒音ごとの予測地点

図面 5-1 騒音発生源位置図① (S=1/1,000)

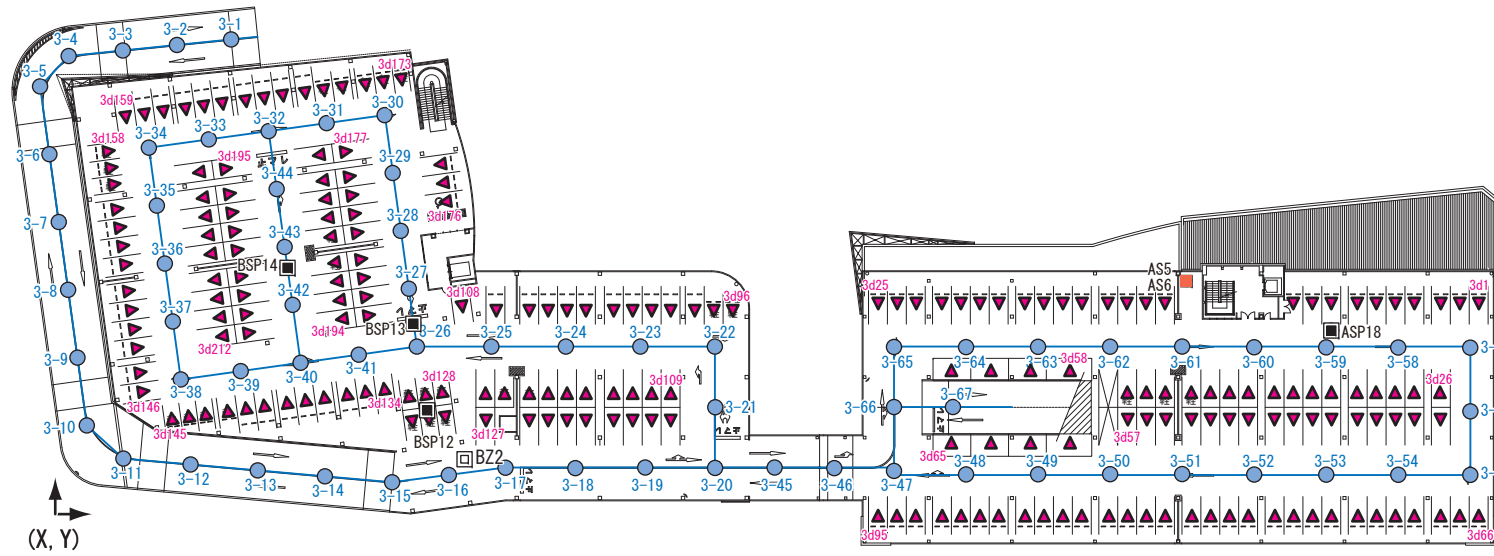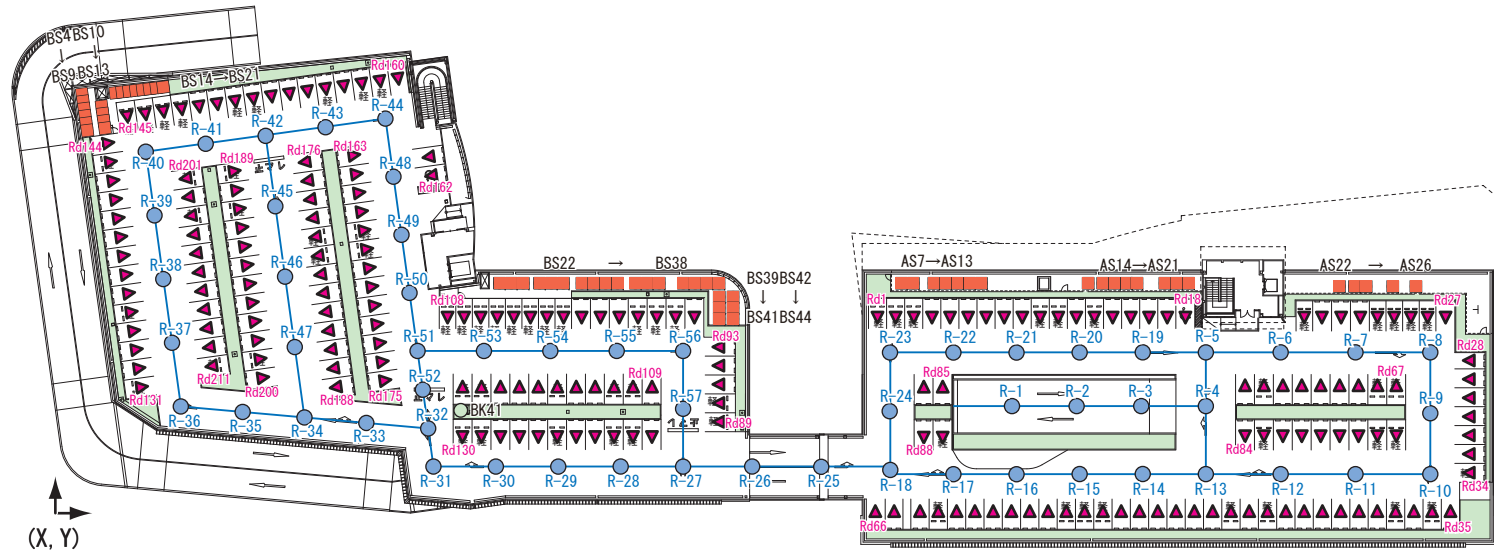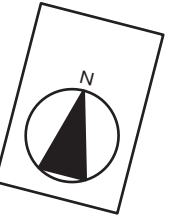

B棟

A棟



B612棟

- 凡 例
- : 来客車両走行
 - ▲ : 来客車両ドア開閉音
 - : 室外機 (空調用)
 - : 給排気口
 - : スピーカー
 - : プザー音

図面 5-2 騒音発生源位置図② (S=1/1,000)