


第6号議案 神戸国際港都建設計画特別緑地保全地区の変更 計画図
(金鳥山・十文字山特別緑地保全地区)

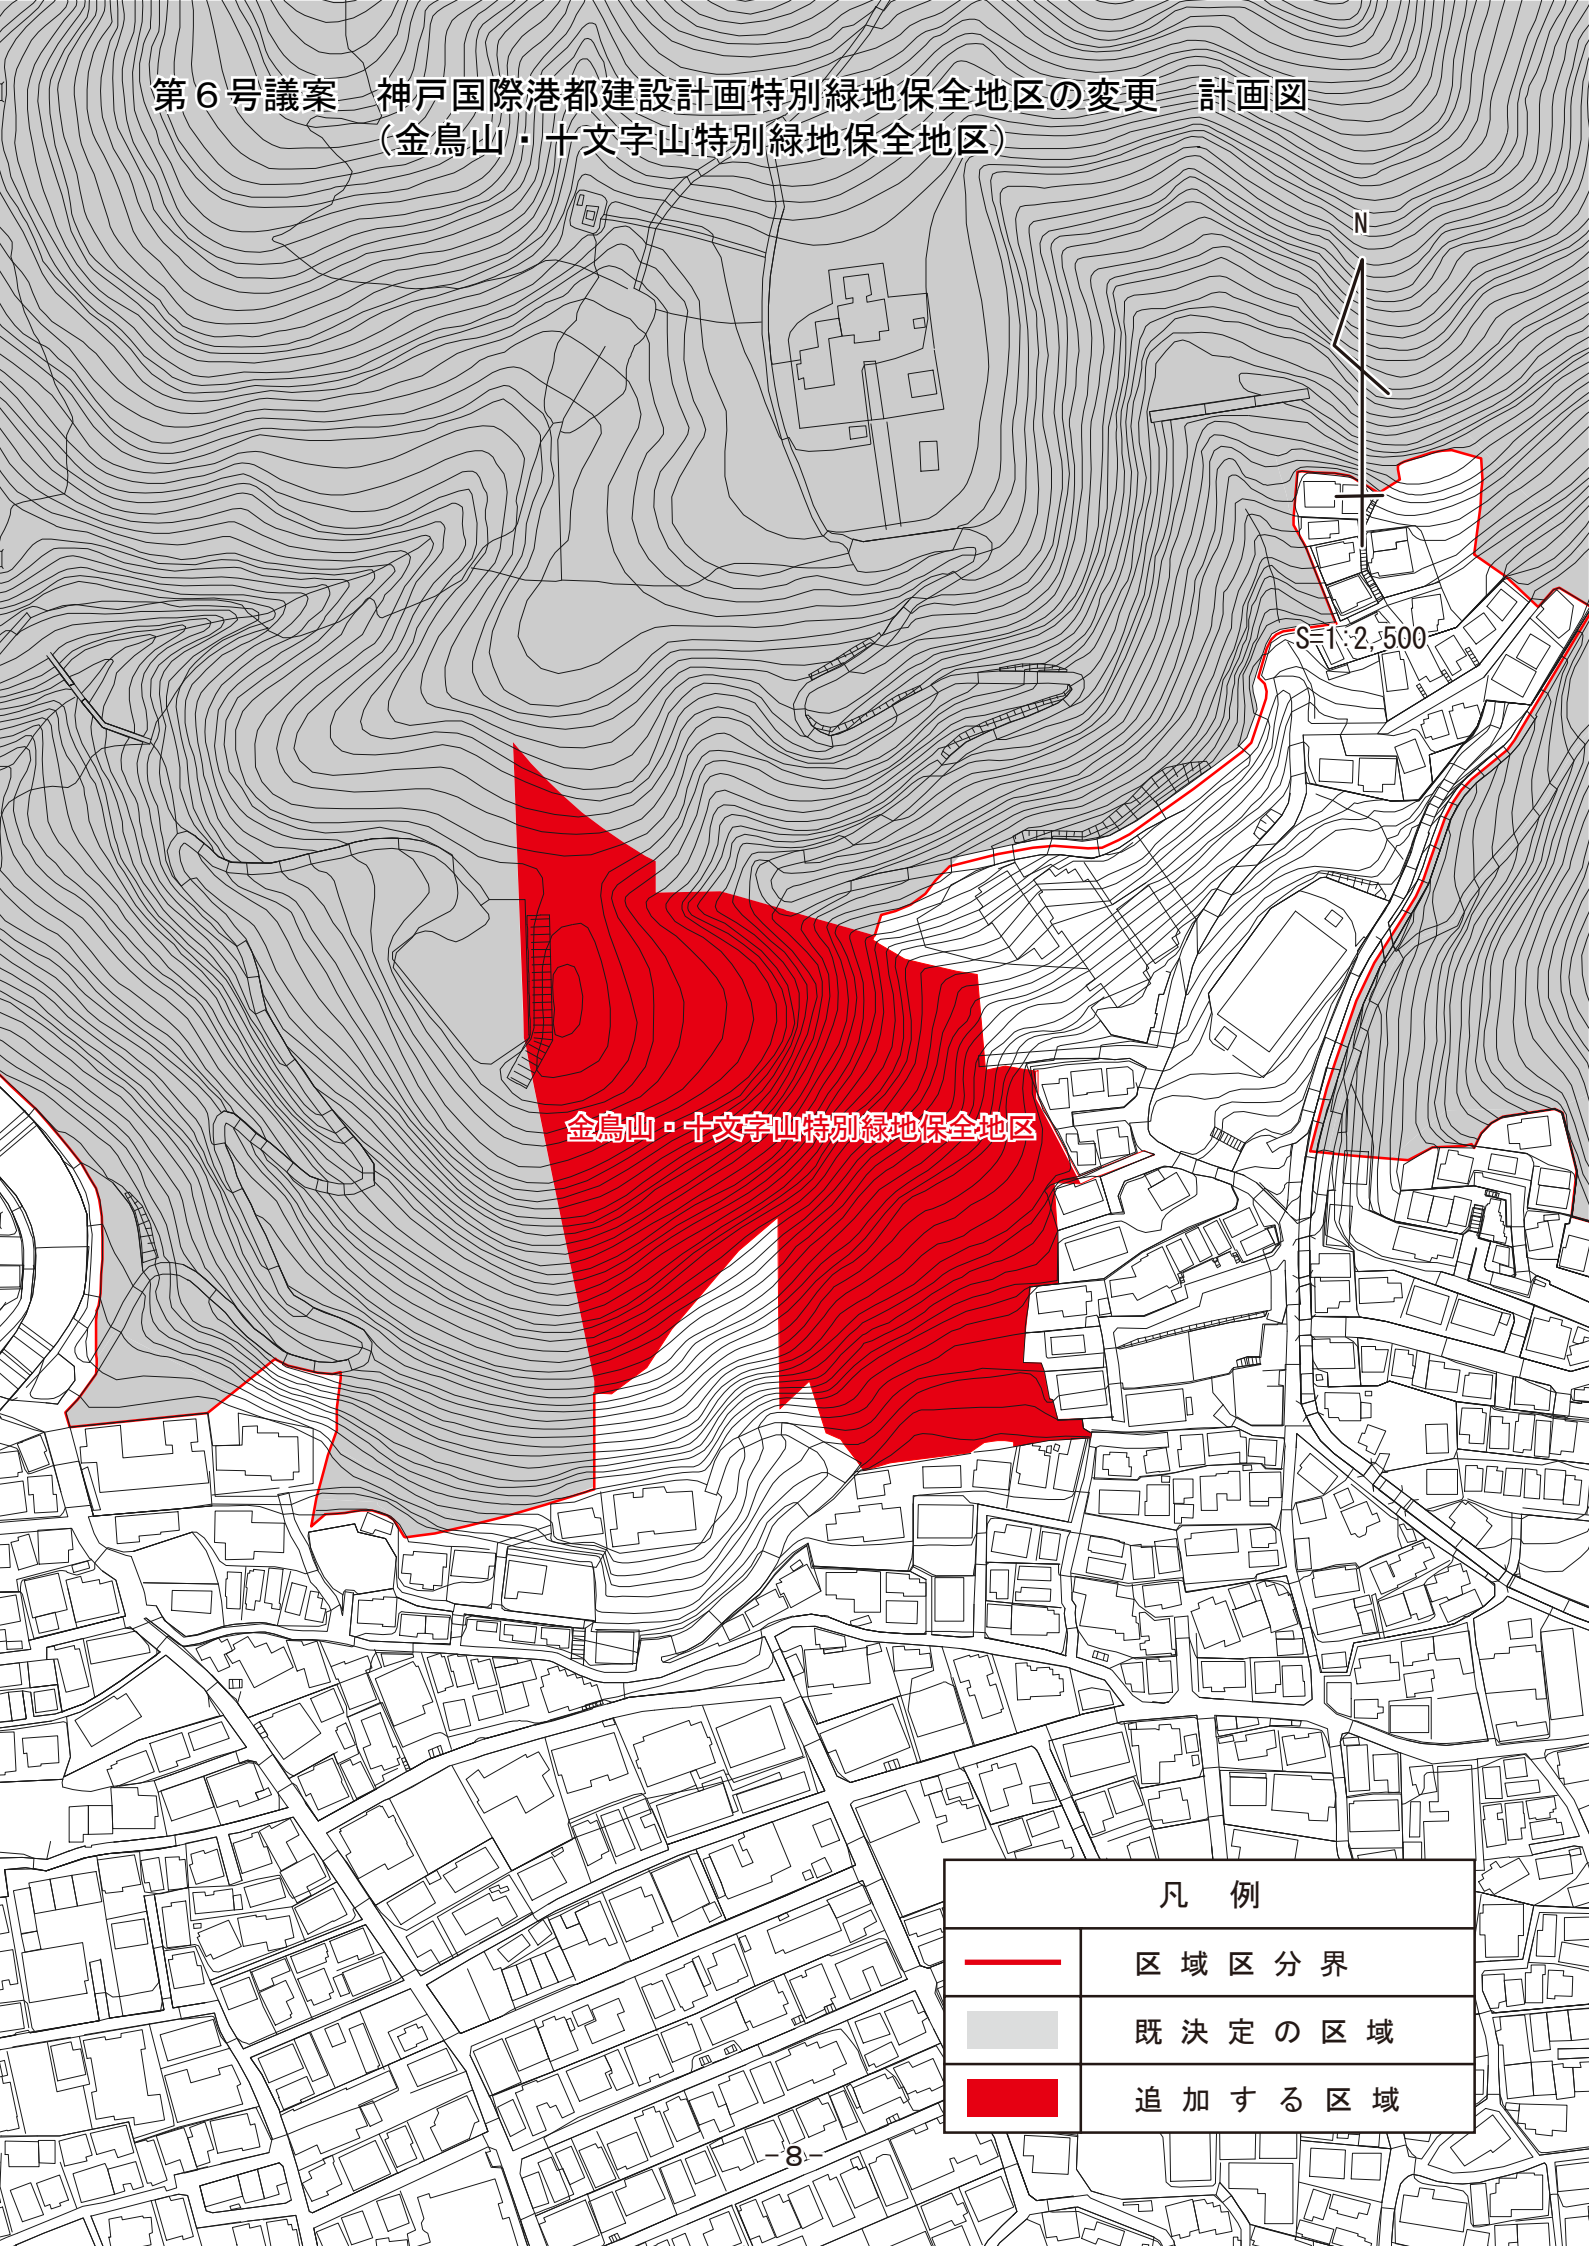

金鳥山・十文字山特別緑地保全地区

凡 例

	区 域 区 分 界
	既 決 定 の 区 域
	追 加 す る 区 域

第6号議案 神戸国際港都建設計画特別緑地保全地区の変更 計画図
(高取池田宮町特別緑地保全地区)

N

S=1:2,500

高取池田宮町特別緑地保全地区

凡 例

	区 域 区 分 界
	既 決 定 の 区 域 (近郊緑地特別保全地区)
	既 決 定 の 区 域
	追 加 す る 区 域