


第 8 号議案 神戸国際港都建設計画下水道の変更 位置図
(神戸市公共下水道 汚水)

凡 例	
	排水区域界
	市界・区域区分界
	既決定の区域
	廃止する区域
p○	計画図のページ番号 (区域の詳細はこちらを参照)

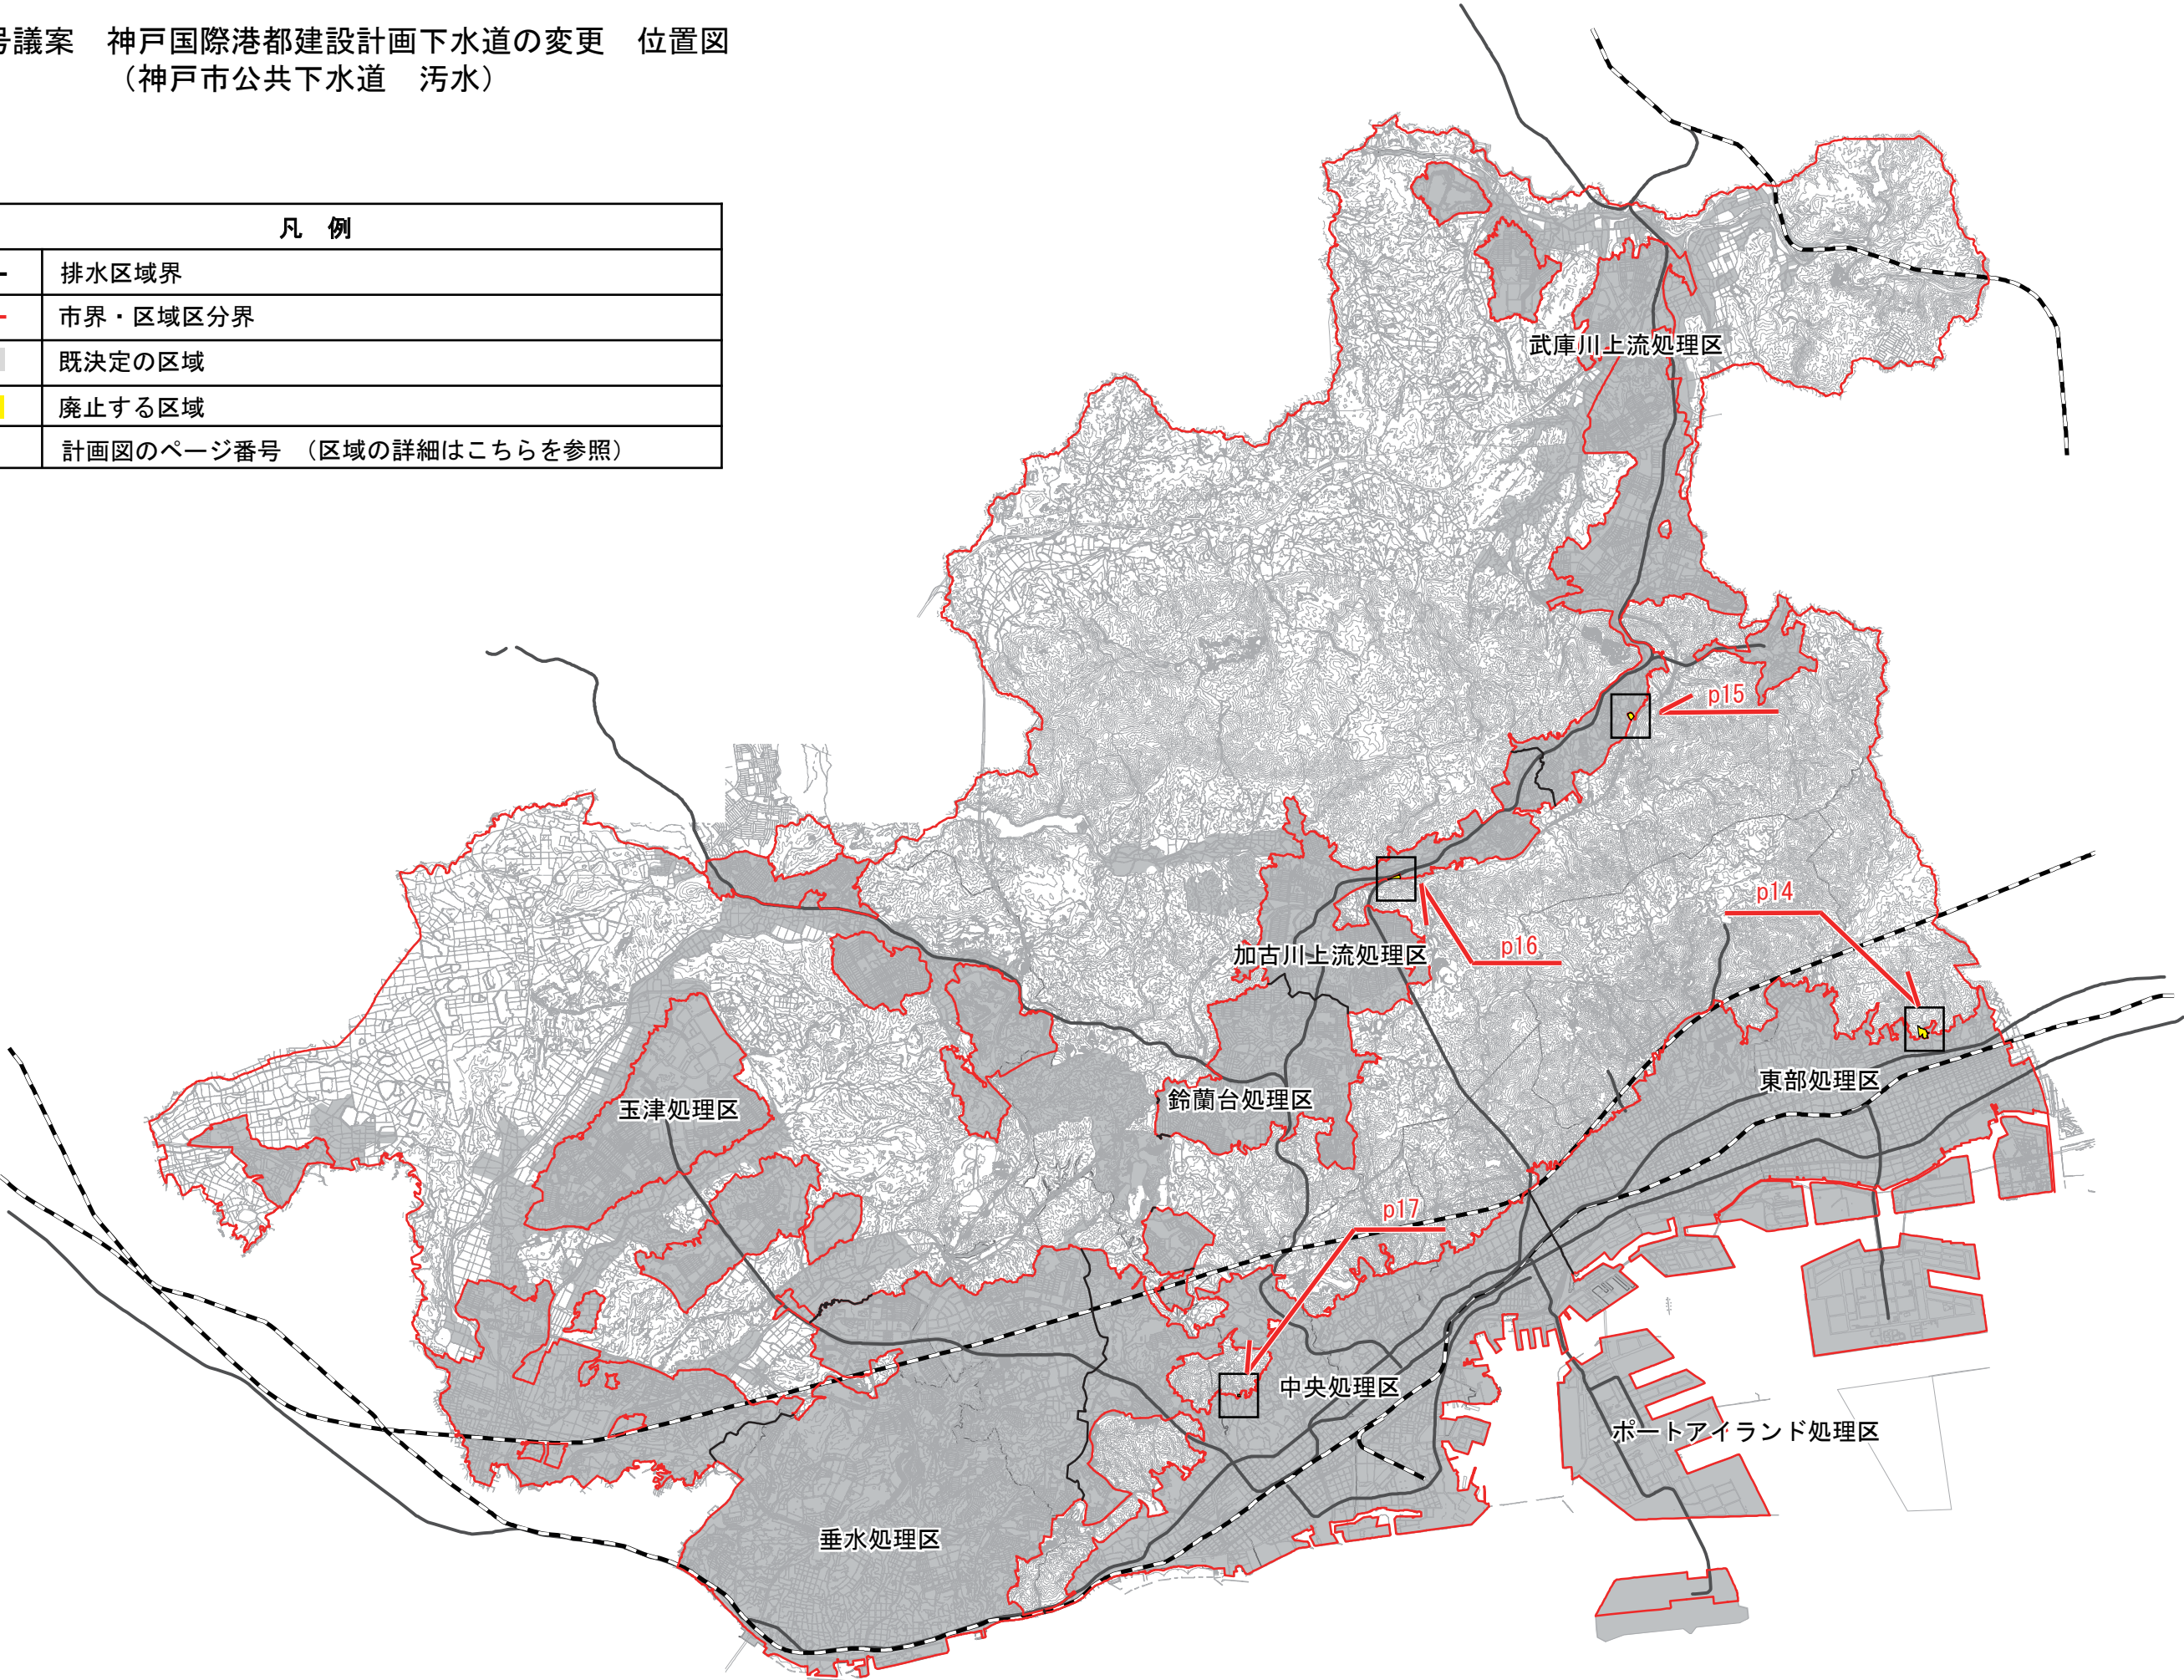

第 8 号議案 神戸国際港都建設計画下水道の変更 位置図
(神戸市公共下水道 雨水)

凡 例	
	排水区域界
	市界・区域区分界
	既決定の区域
	廃止する区域
p○	計画図のページ番号 (区域の詳細はこちらを参照)

N
S=1:120,000

