



第8号議案 神戸国際港都建設計画下水道の変更 計画図
(神戸市公共下水道 汚水・雨水)

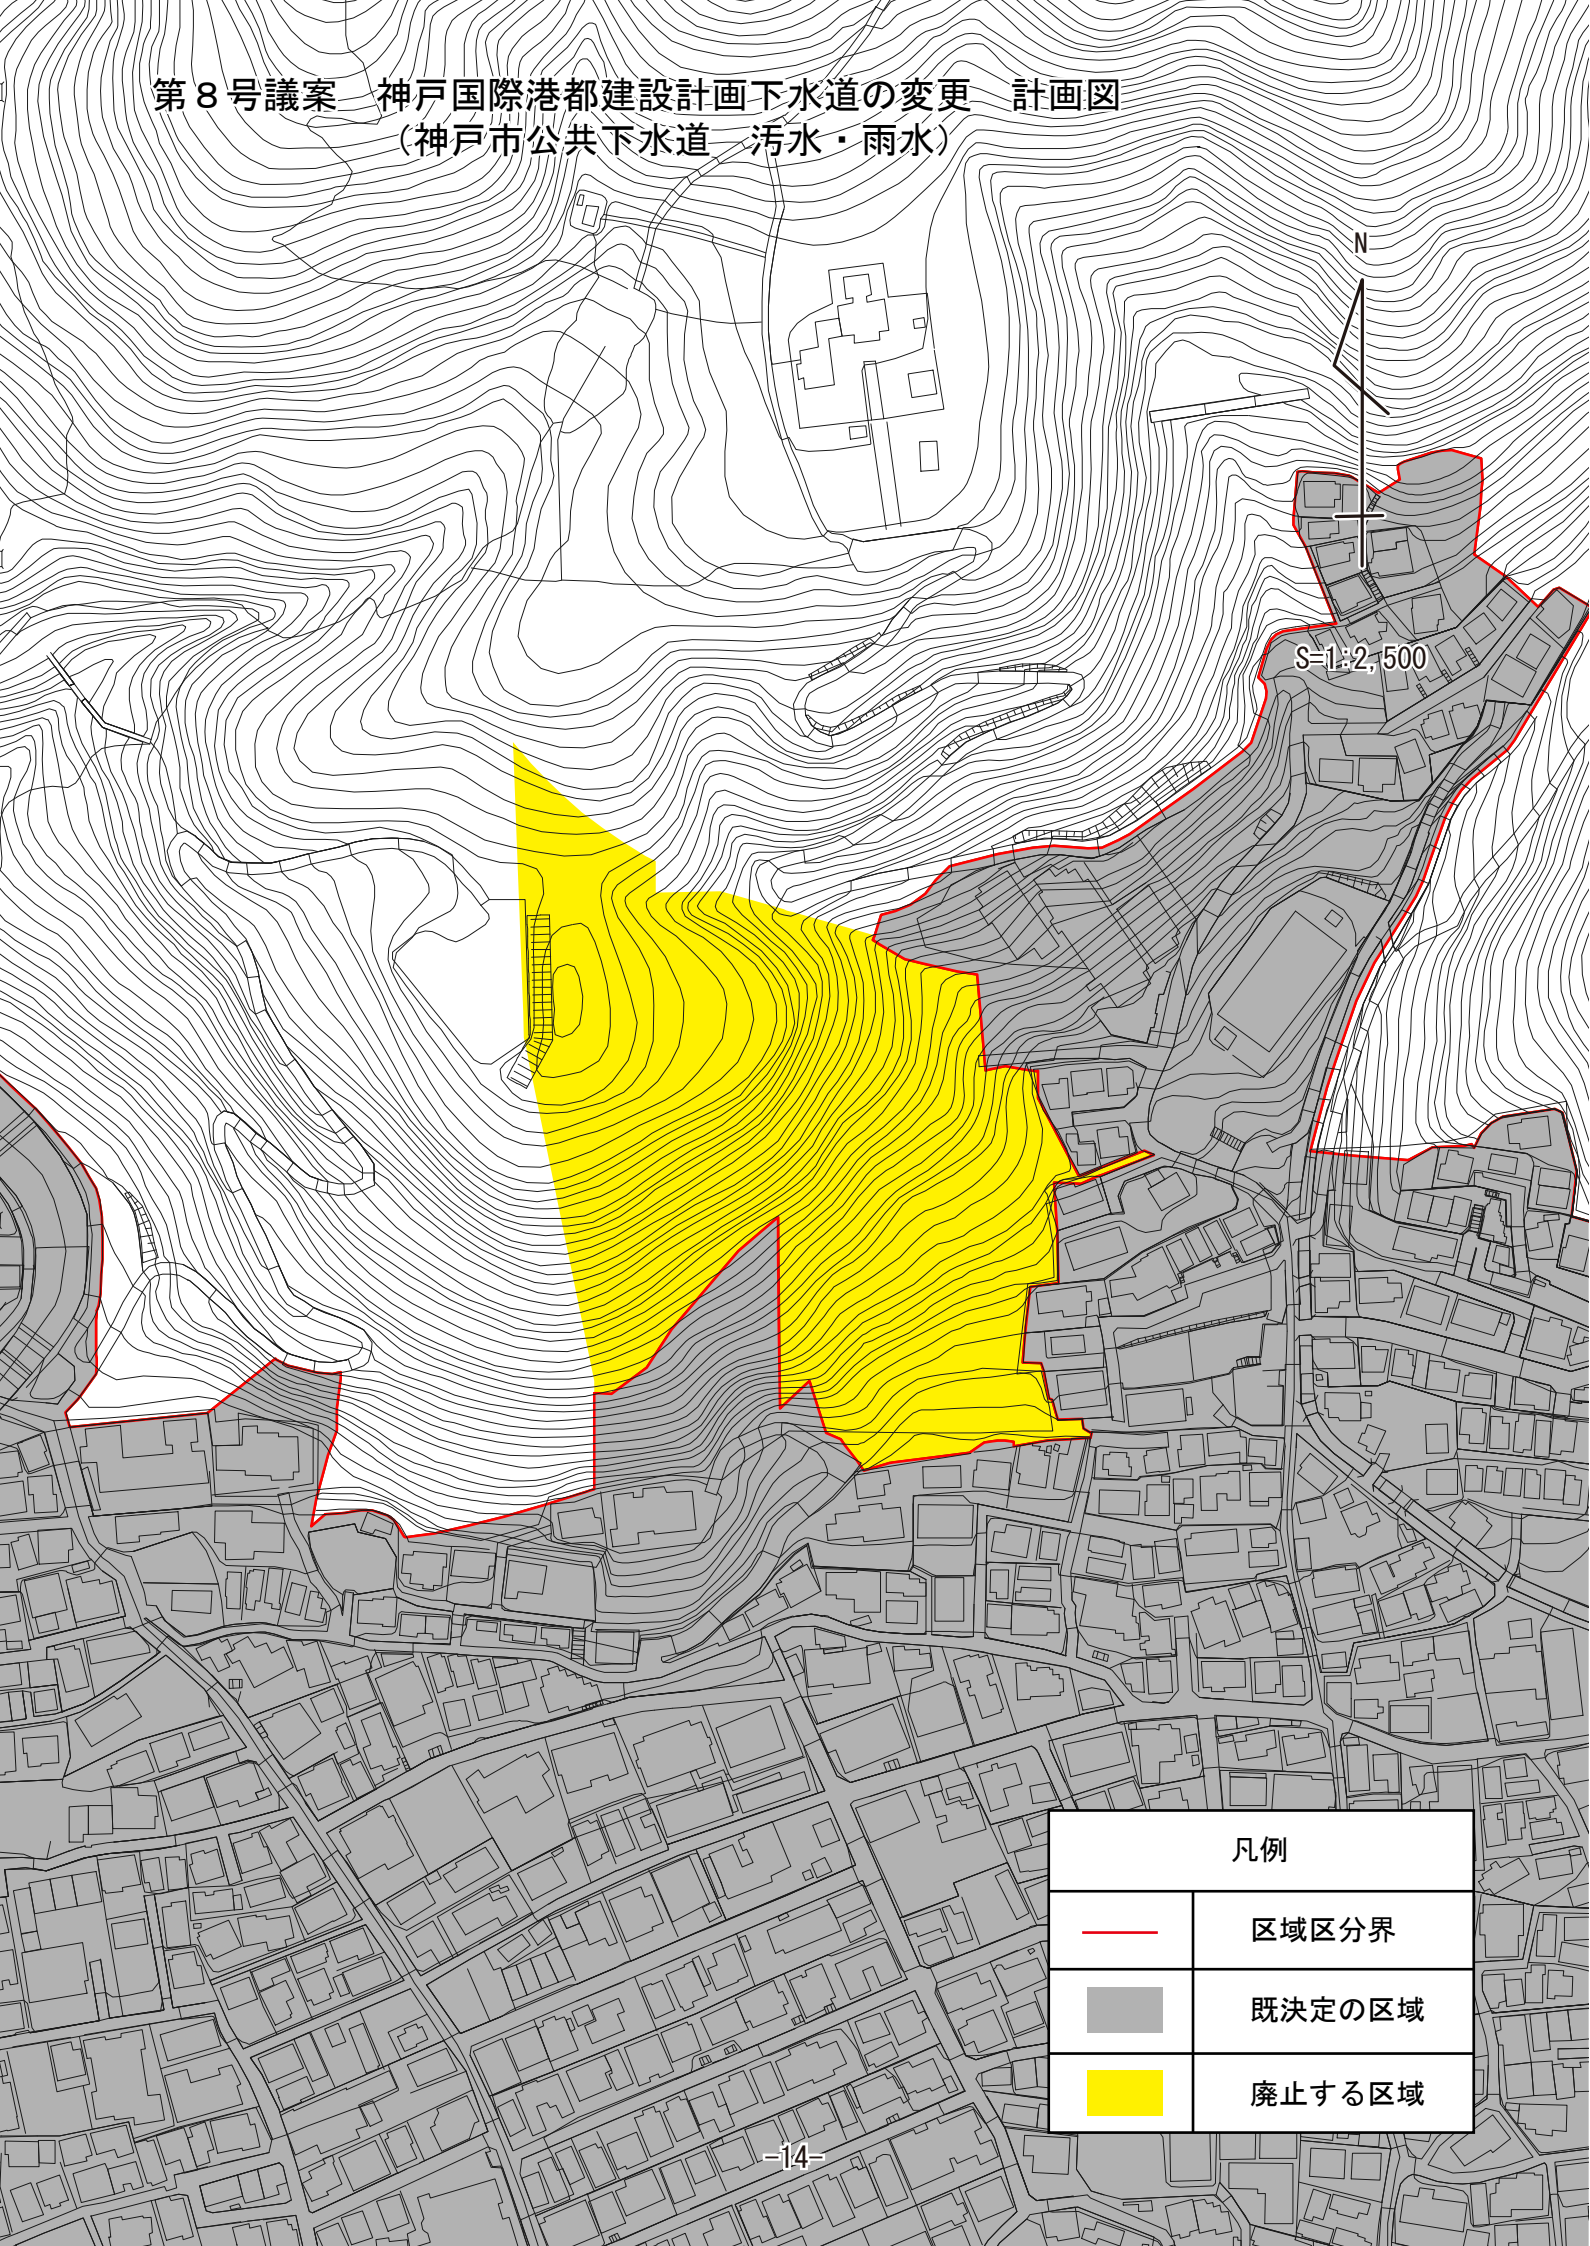

凡例


	区域区分界
	既決定の区域
	廃止する区域

第8号議案 神戸国際港都建設計画下水道の変更 計画図
(神戸市公共下水道 汚水・雨水)

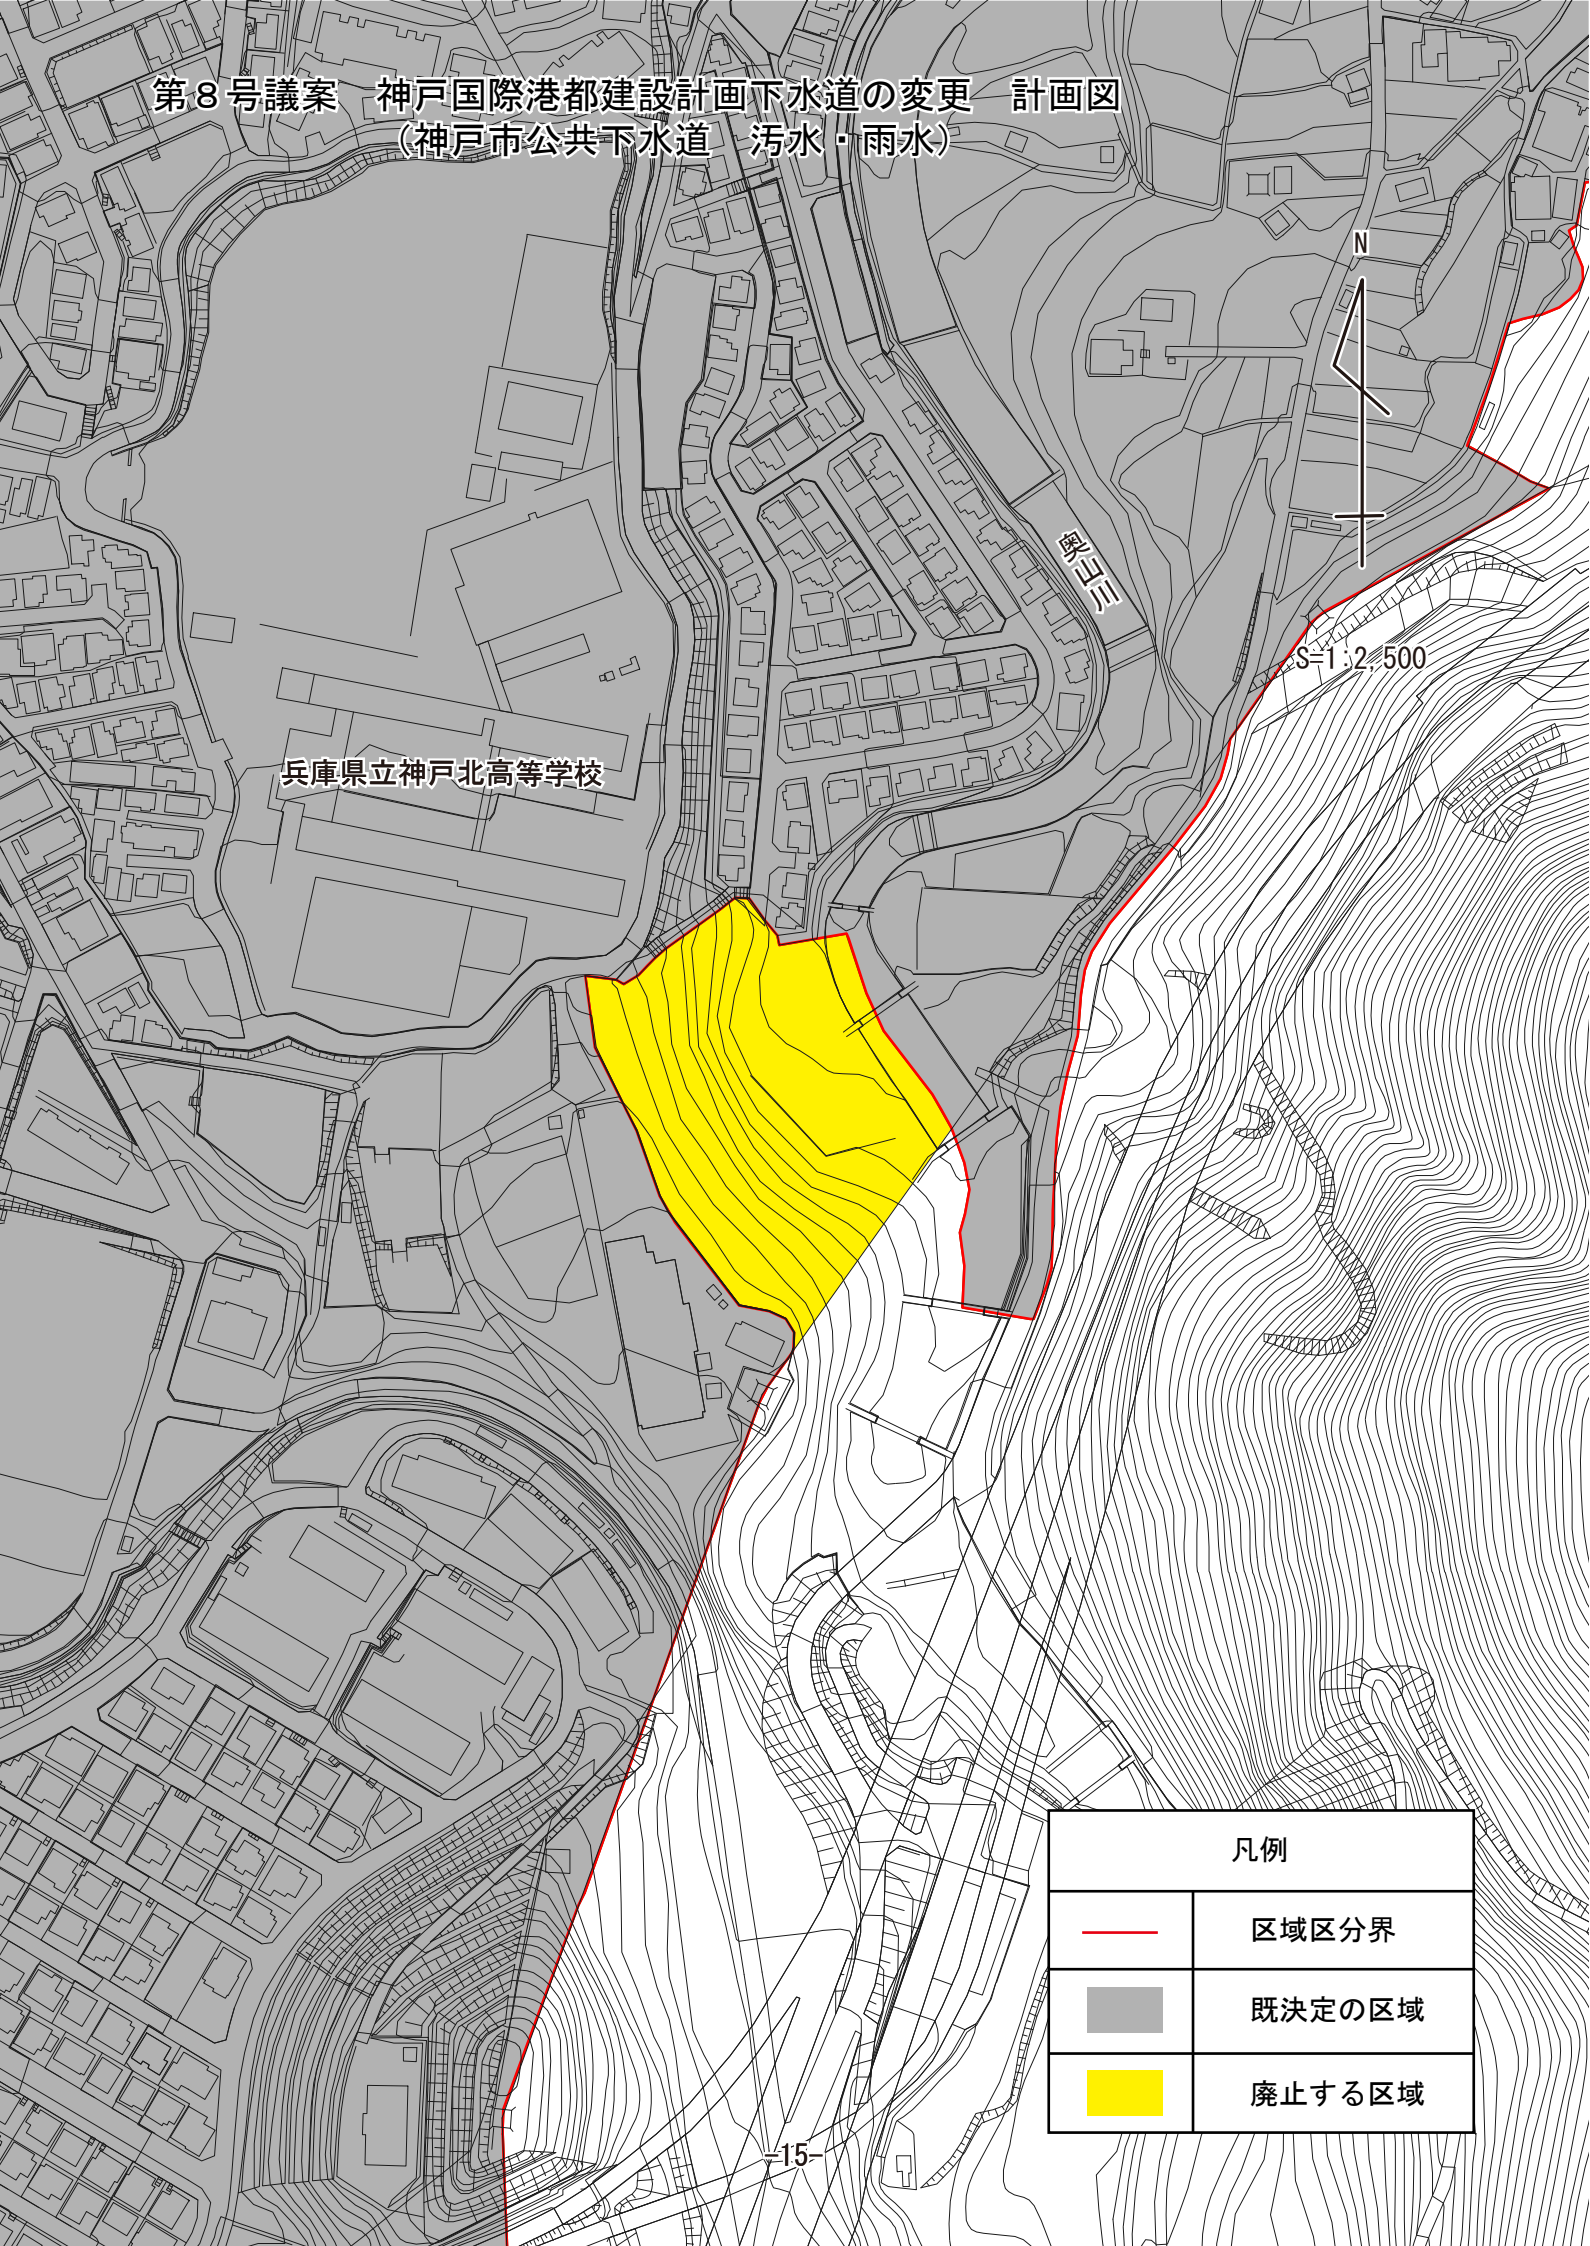

凡例	
	区域区分界
	既決定の区域
	廃止する区域

第8号議案 神戸国際港都建設計画下水道の変更 計画図
(神戸市公共下水道 汚水・雨水)

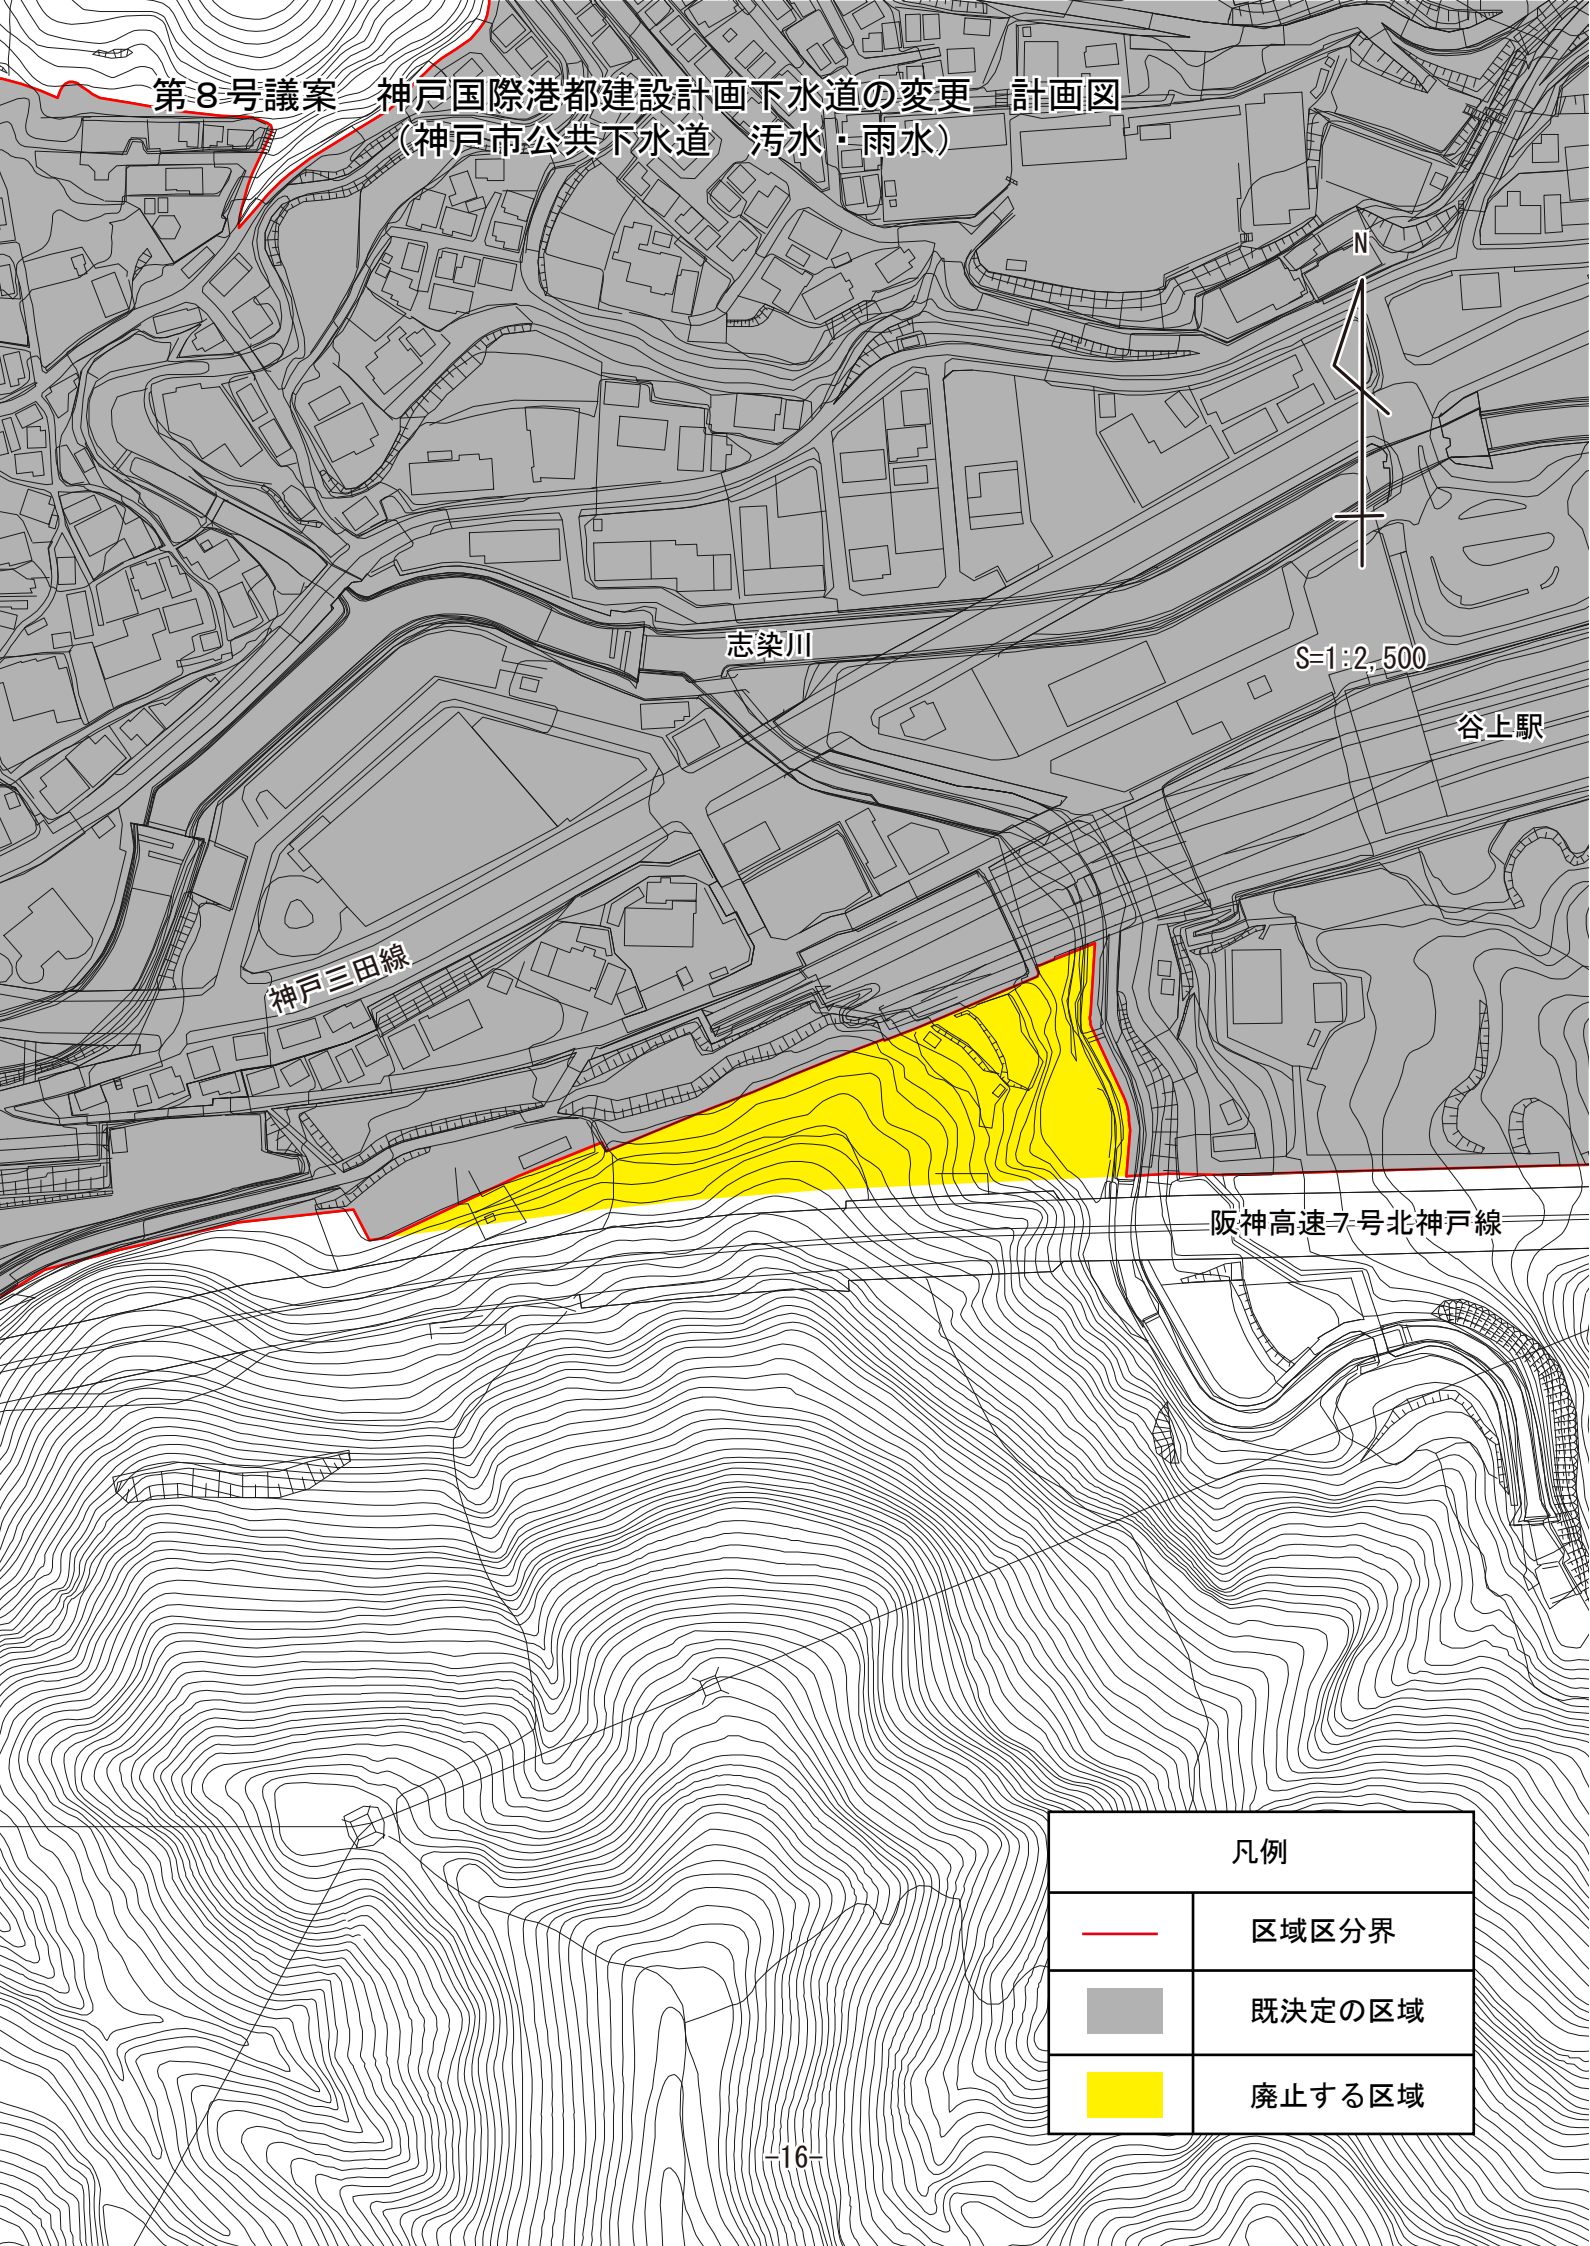

凡例

	区域区分界
	既決定の区域
	廃止する区域

第8号議案 神戸国際港都建設計画下水道の変更 計画図
(神戸市公共下水道 汚水・雨水)

N

S=1:2,500

神戸市立高取台中学校

山麓線

凡例



区域区分界



既決定の区域



廃止する区域