

第9号議案 神戸国際港都建設計画生産緑地地区の変更 計画図  
(垂水地区)



垂水47 (追加)

S=1:2,500


垂水妙法寺線

福田川

名谷小学校

凡 例	
	既 決 定 の 区 域
	追 加 す る 区 域

第9号議案 神戸国際港都建設計画生産緑地地区の変更 計画図  
 (山田地区)

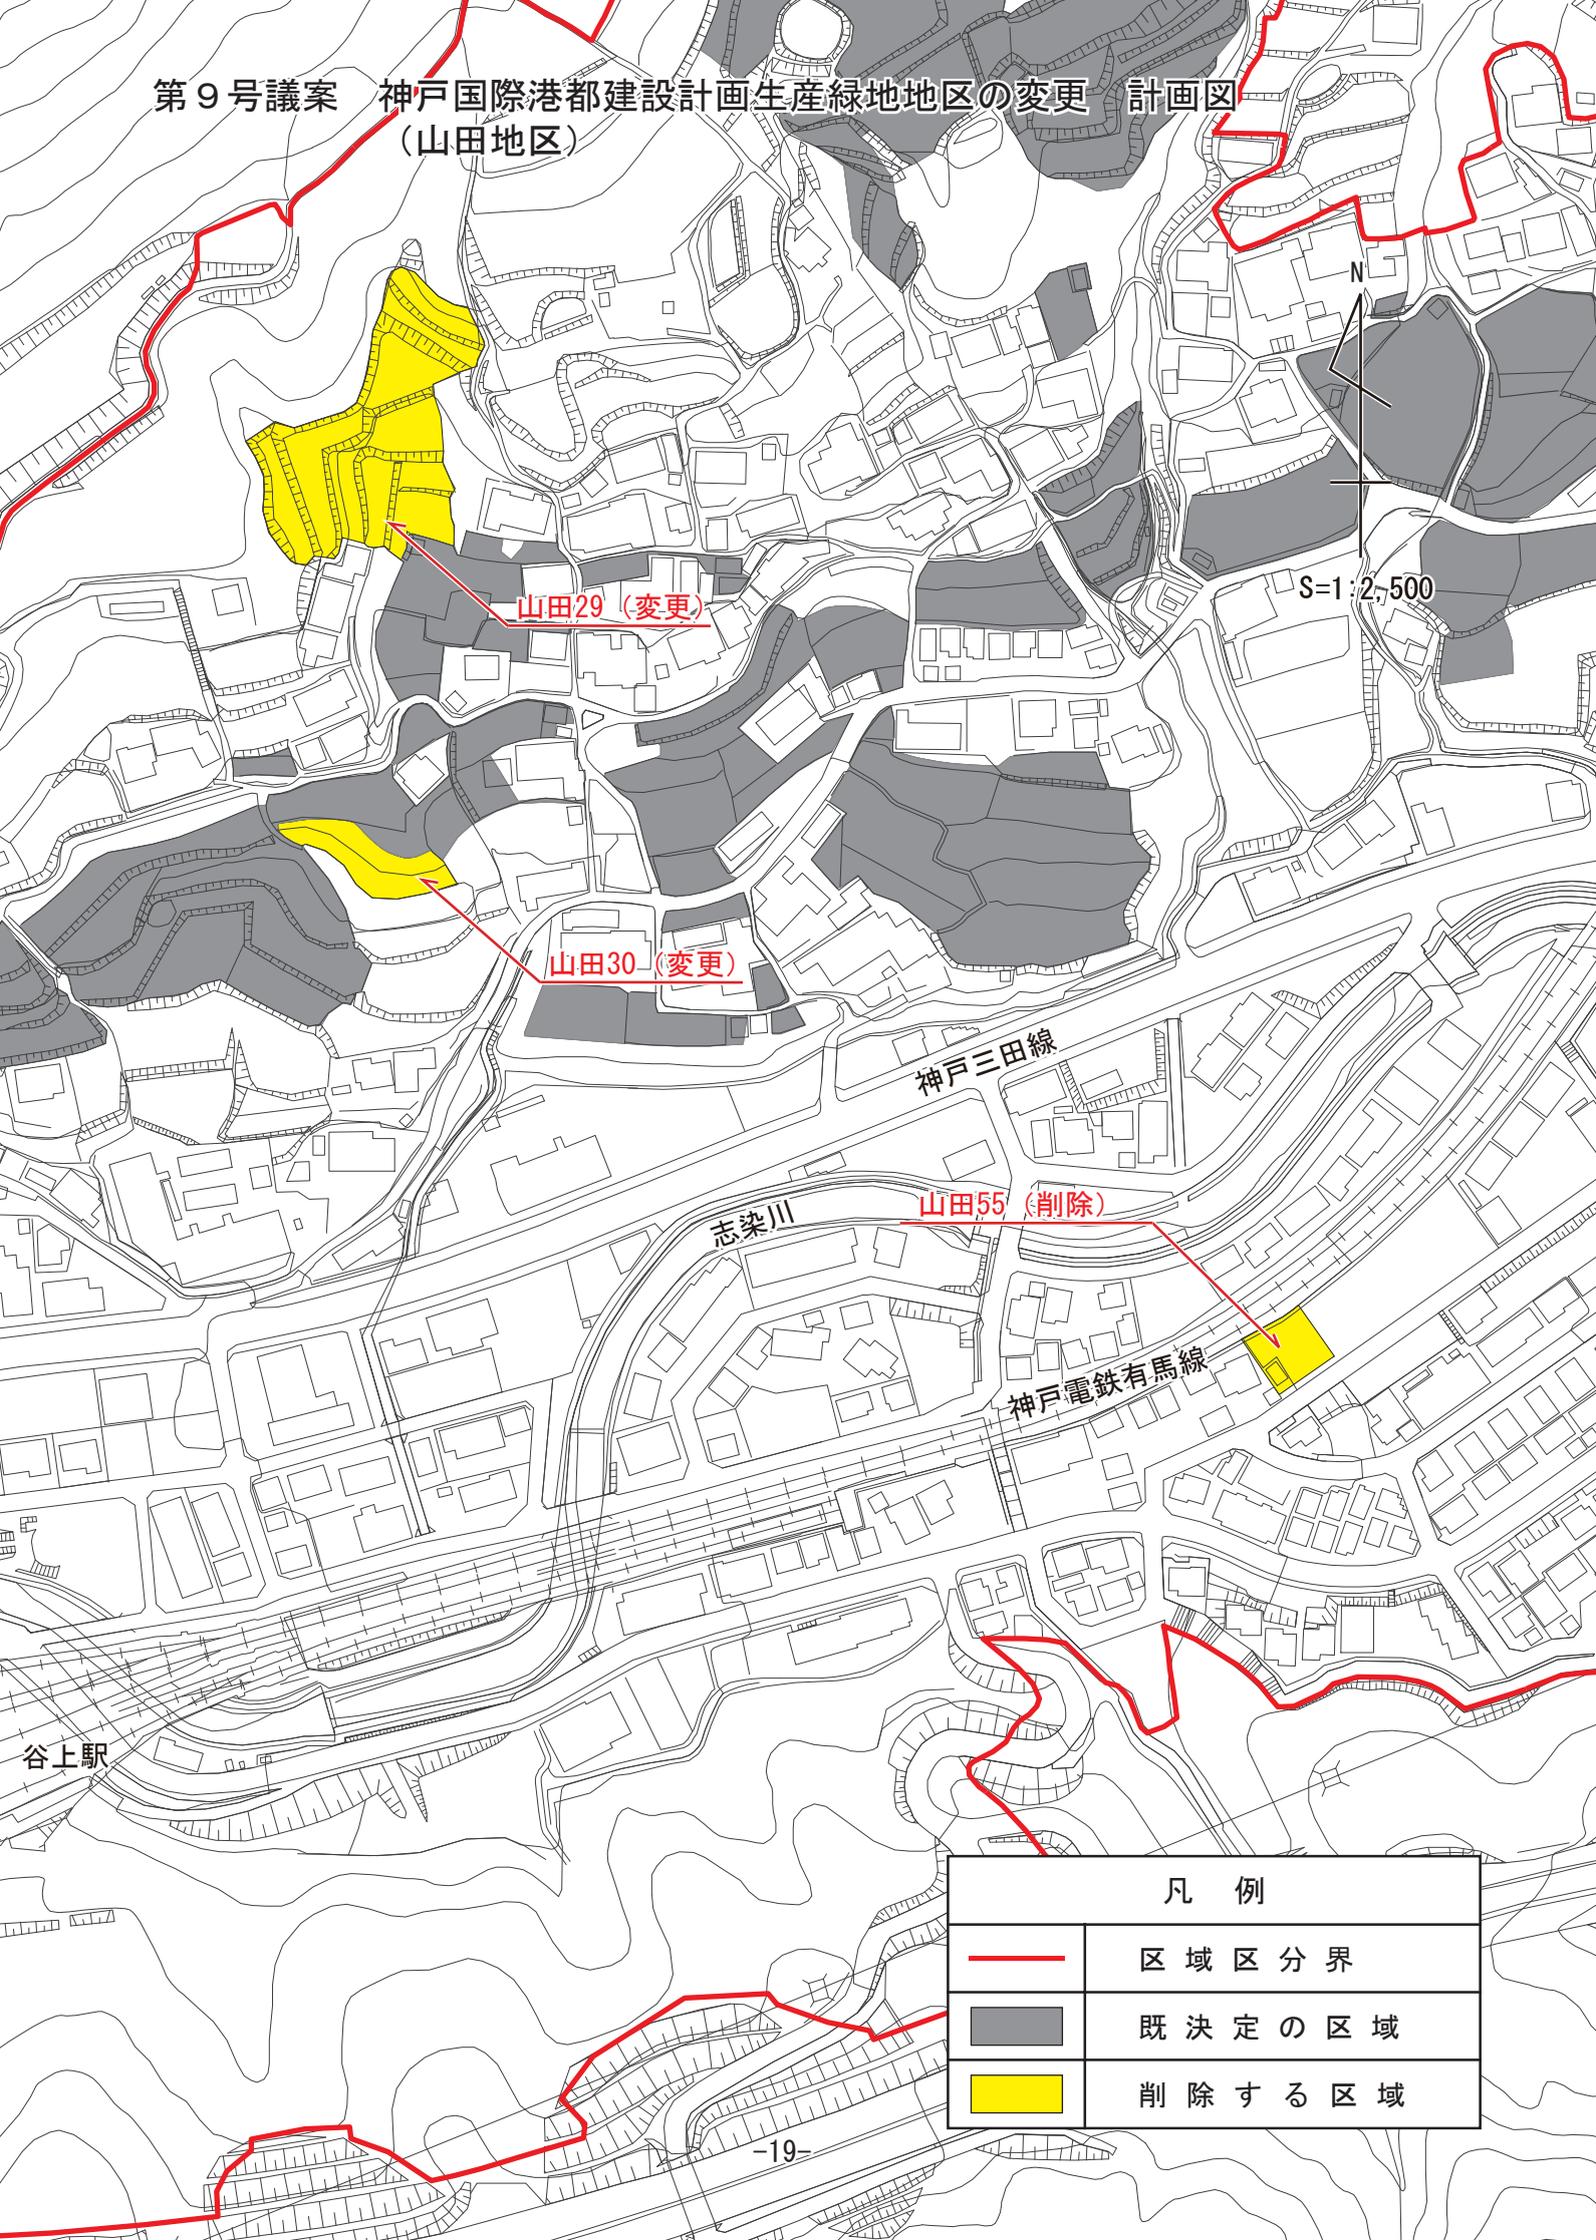

山田29 (変更)

山田30 (変更)

山田55 (削除)

S=1:2,500

N

神戸三田線


志染川

神戸電鉄有馬線

谷上駅

凡 例	
	区域区分界
	既決定の区域
	削除する区域

第9号議案 神戸国際港都建設計画生産緑地地区の変更 計画図  
(山田地区)

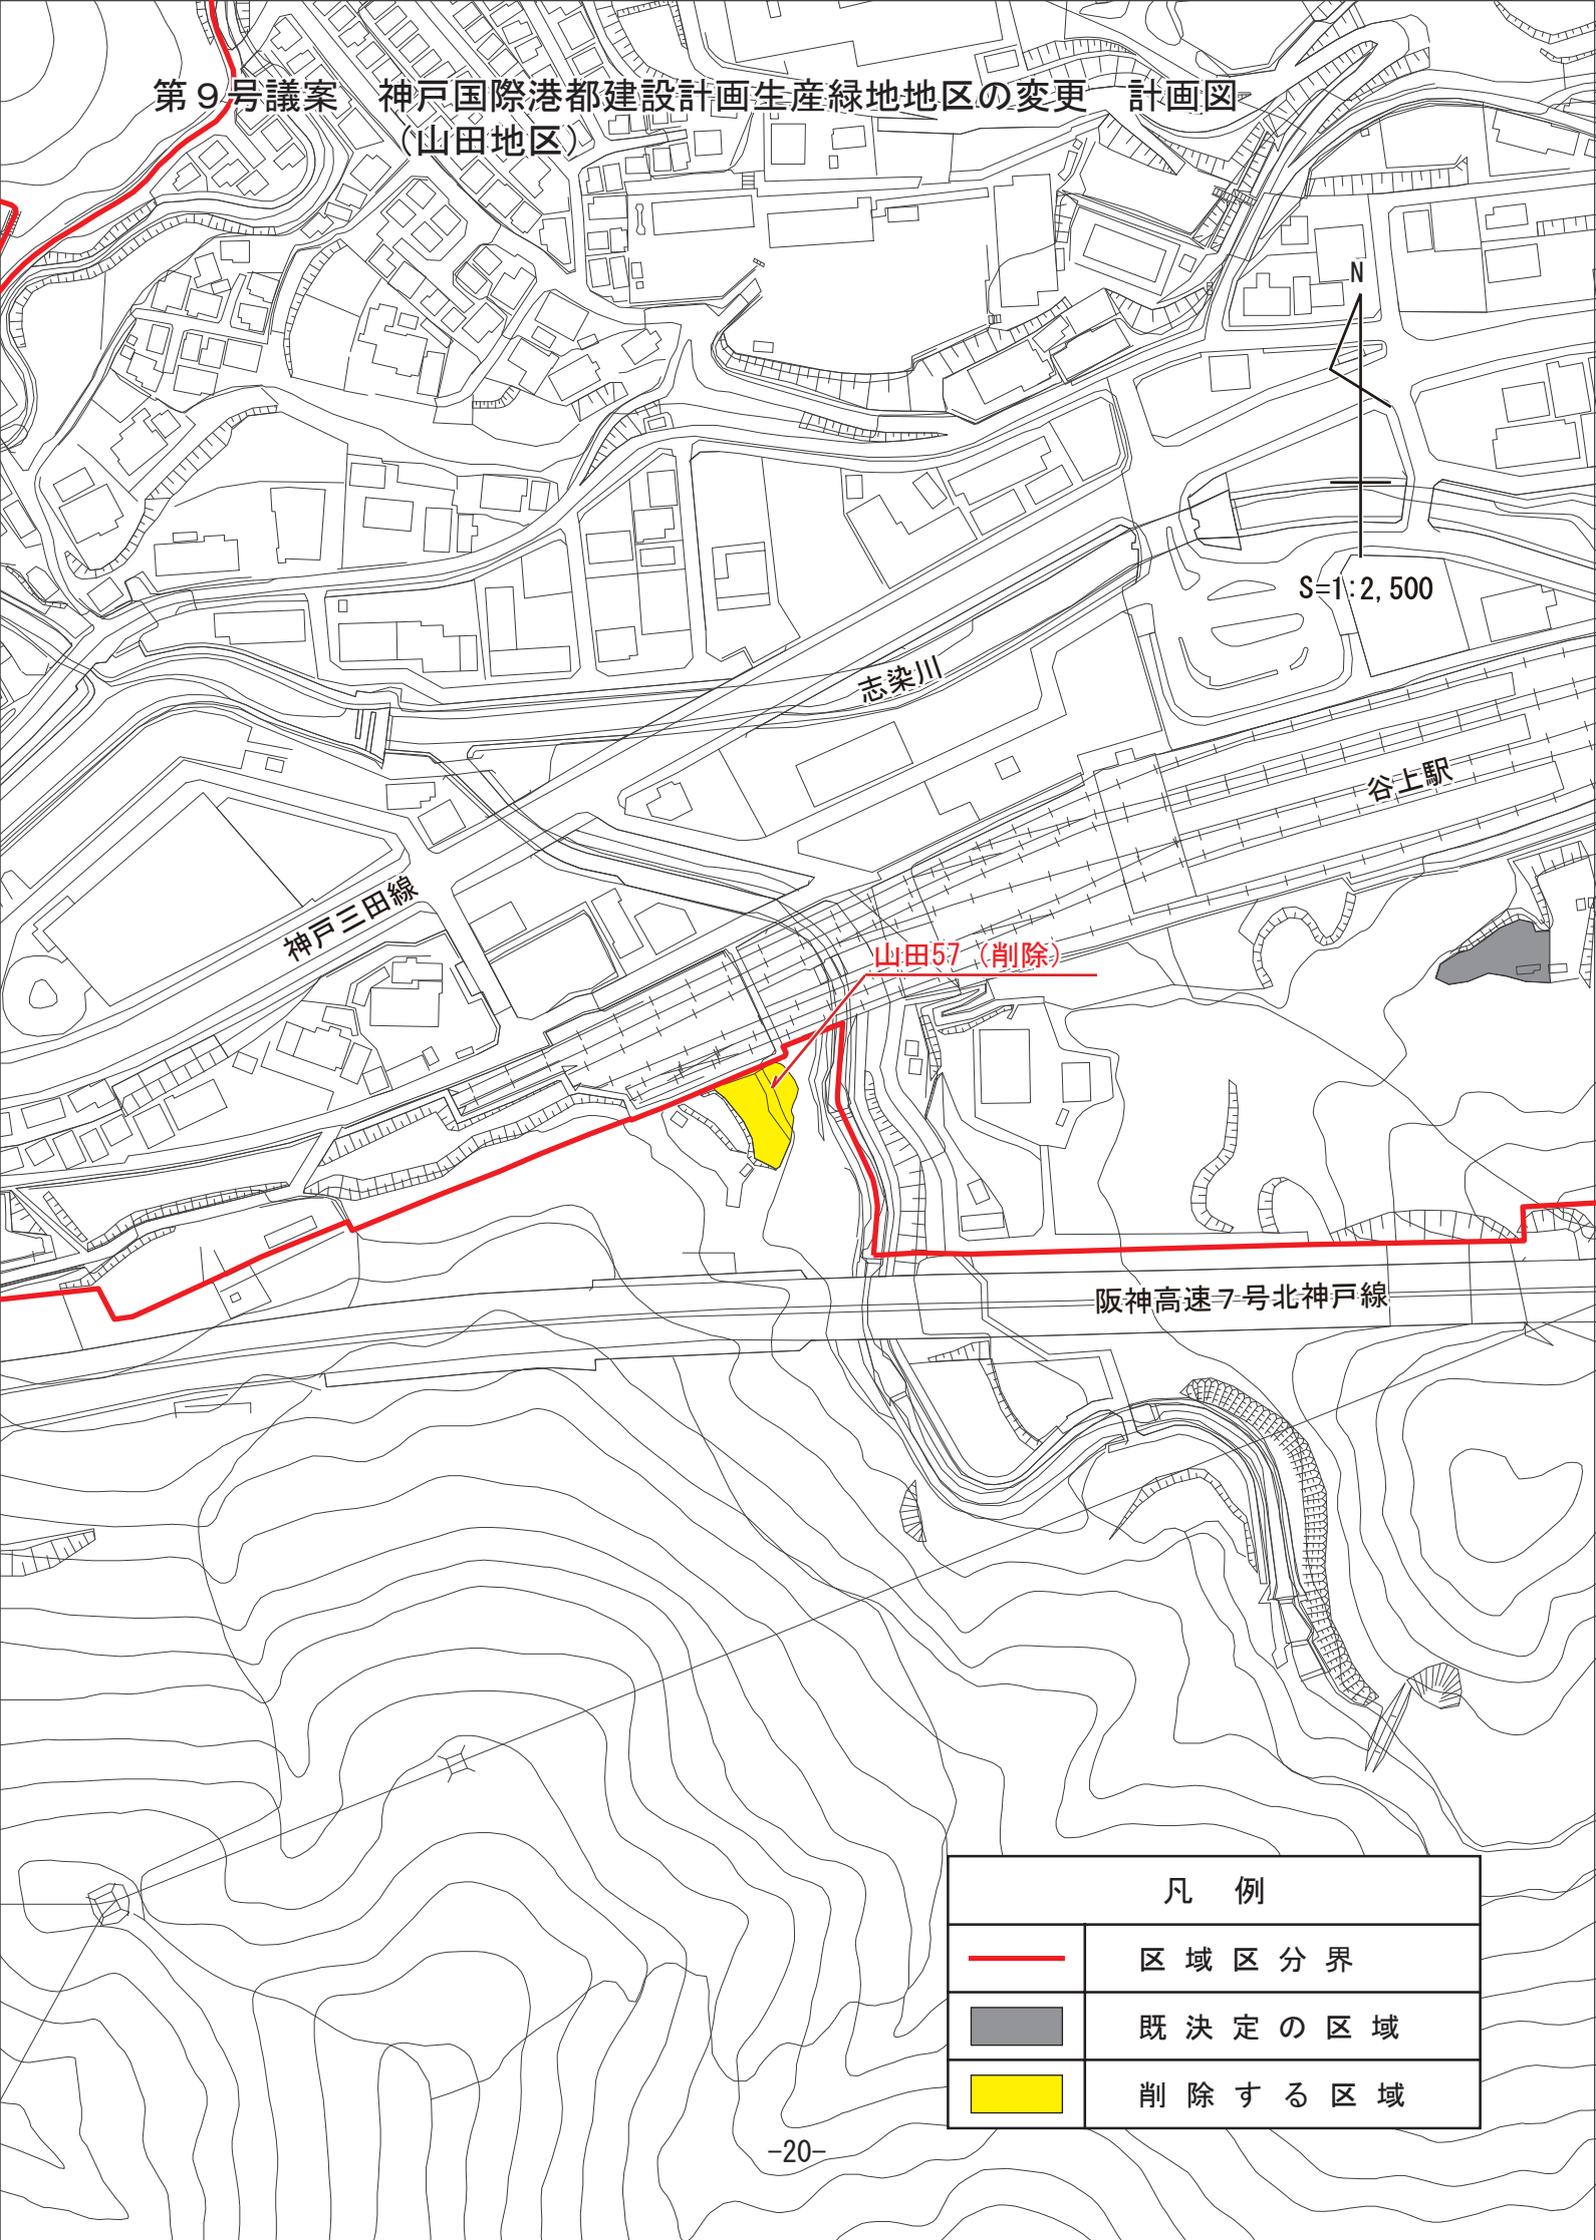

S=1:2,500

志染川

谷上駅

神戸三田線

山田57 (削除)

阪神高速7号北神戸線

凡 例

	区域区分界
	既決定の区域
	削除する区域


第9号議案 神戸国際港都建設計画生産緑地地区の変更 計画図  
(有野地区)



凡 例

	区域区分界
	既決定の区域
	削除する区域

五社駅

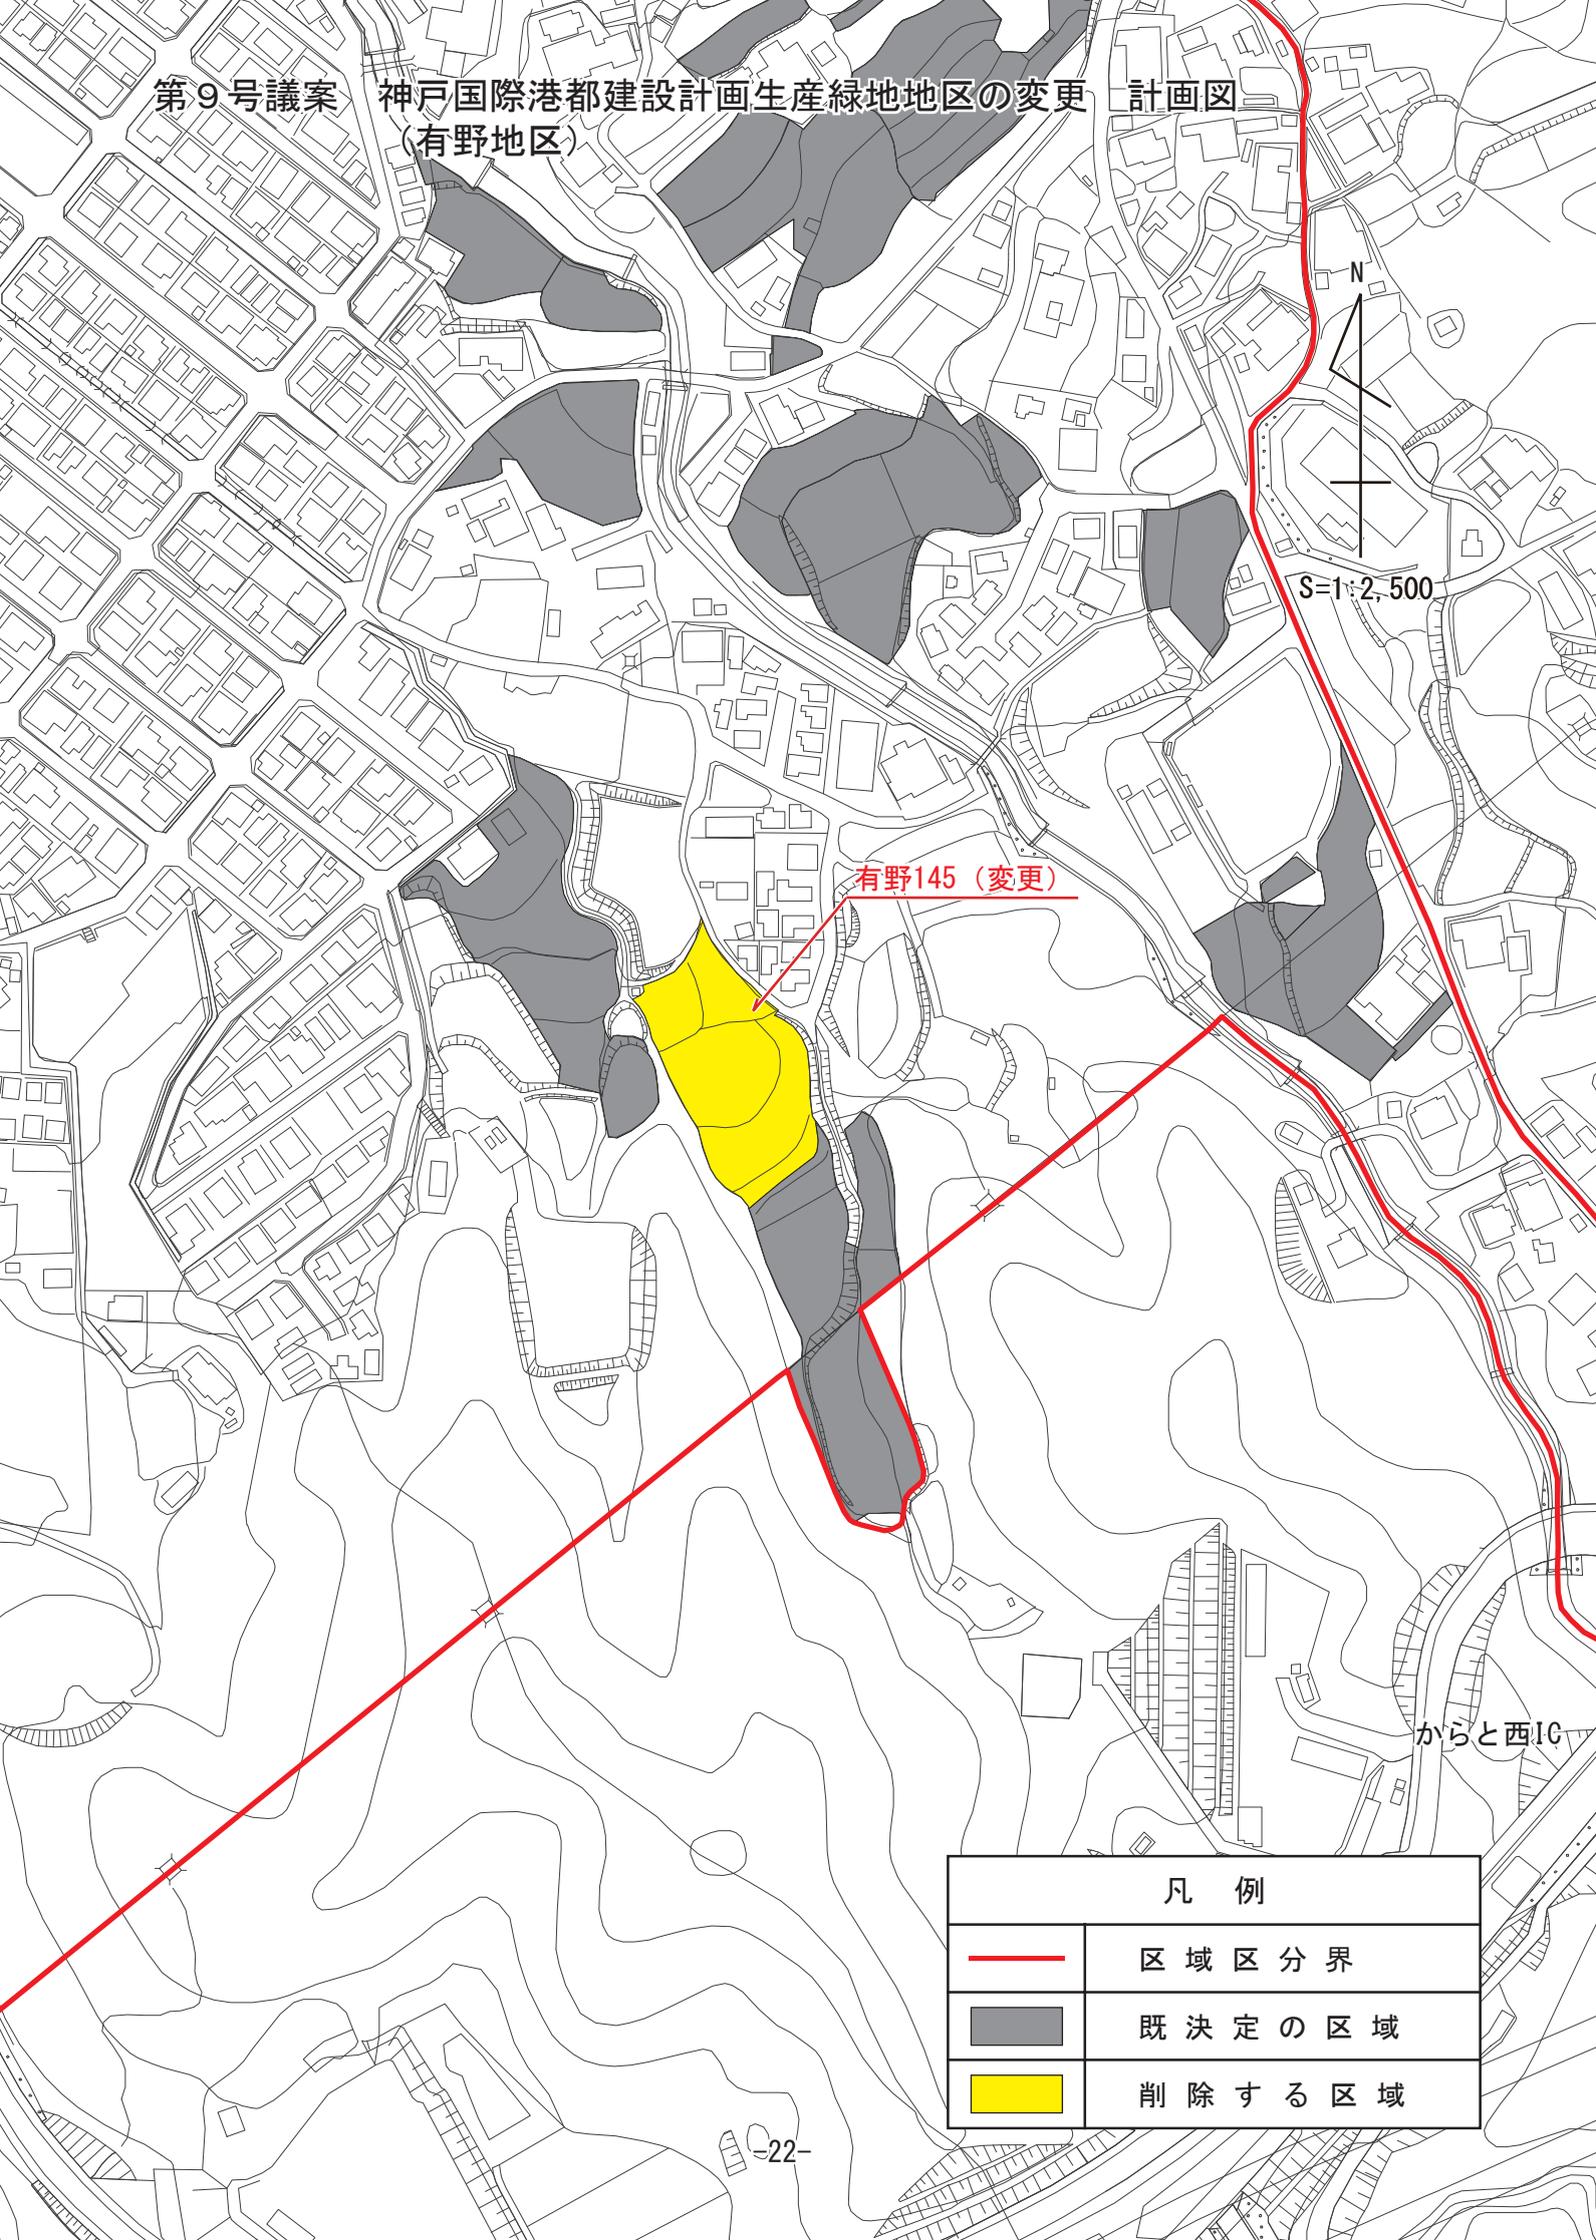

有野145 (変更)


S=1:2,500

からと西IC

凡例


	区域区分界
	既決定の区域
	削除する区域

第9号議案 神戸国際港都建設計画生産緑地地区の変更 計画図  
(有野地区)

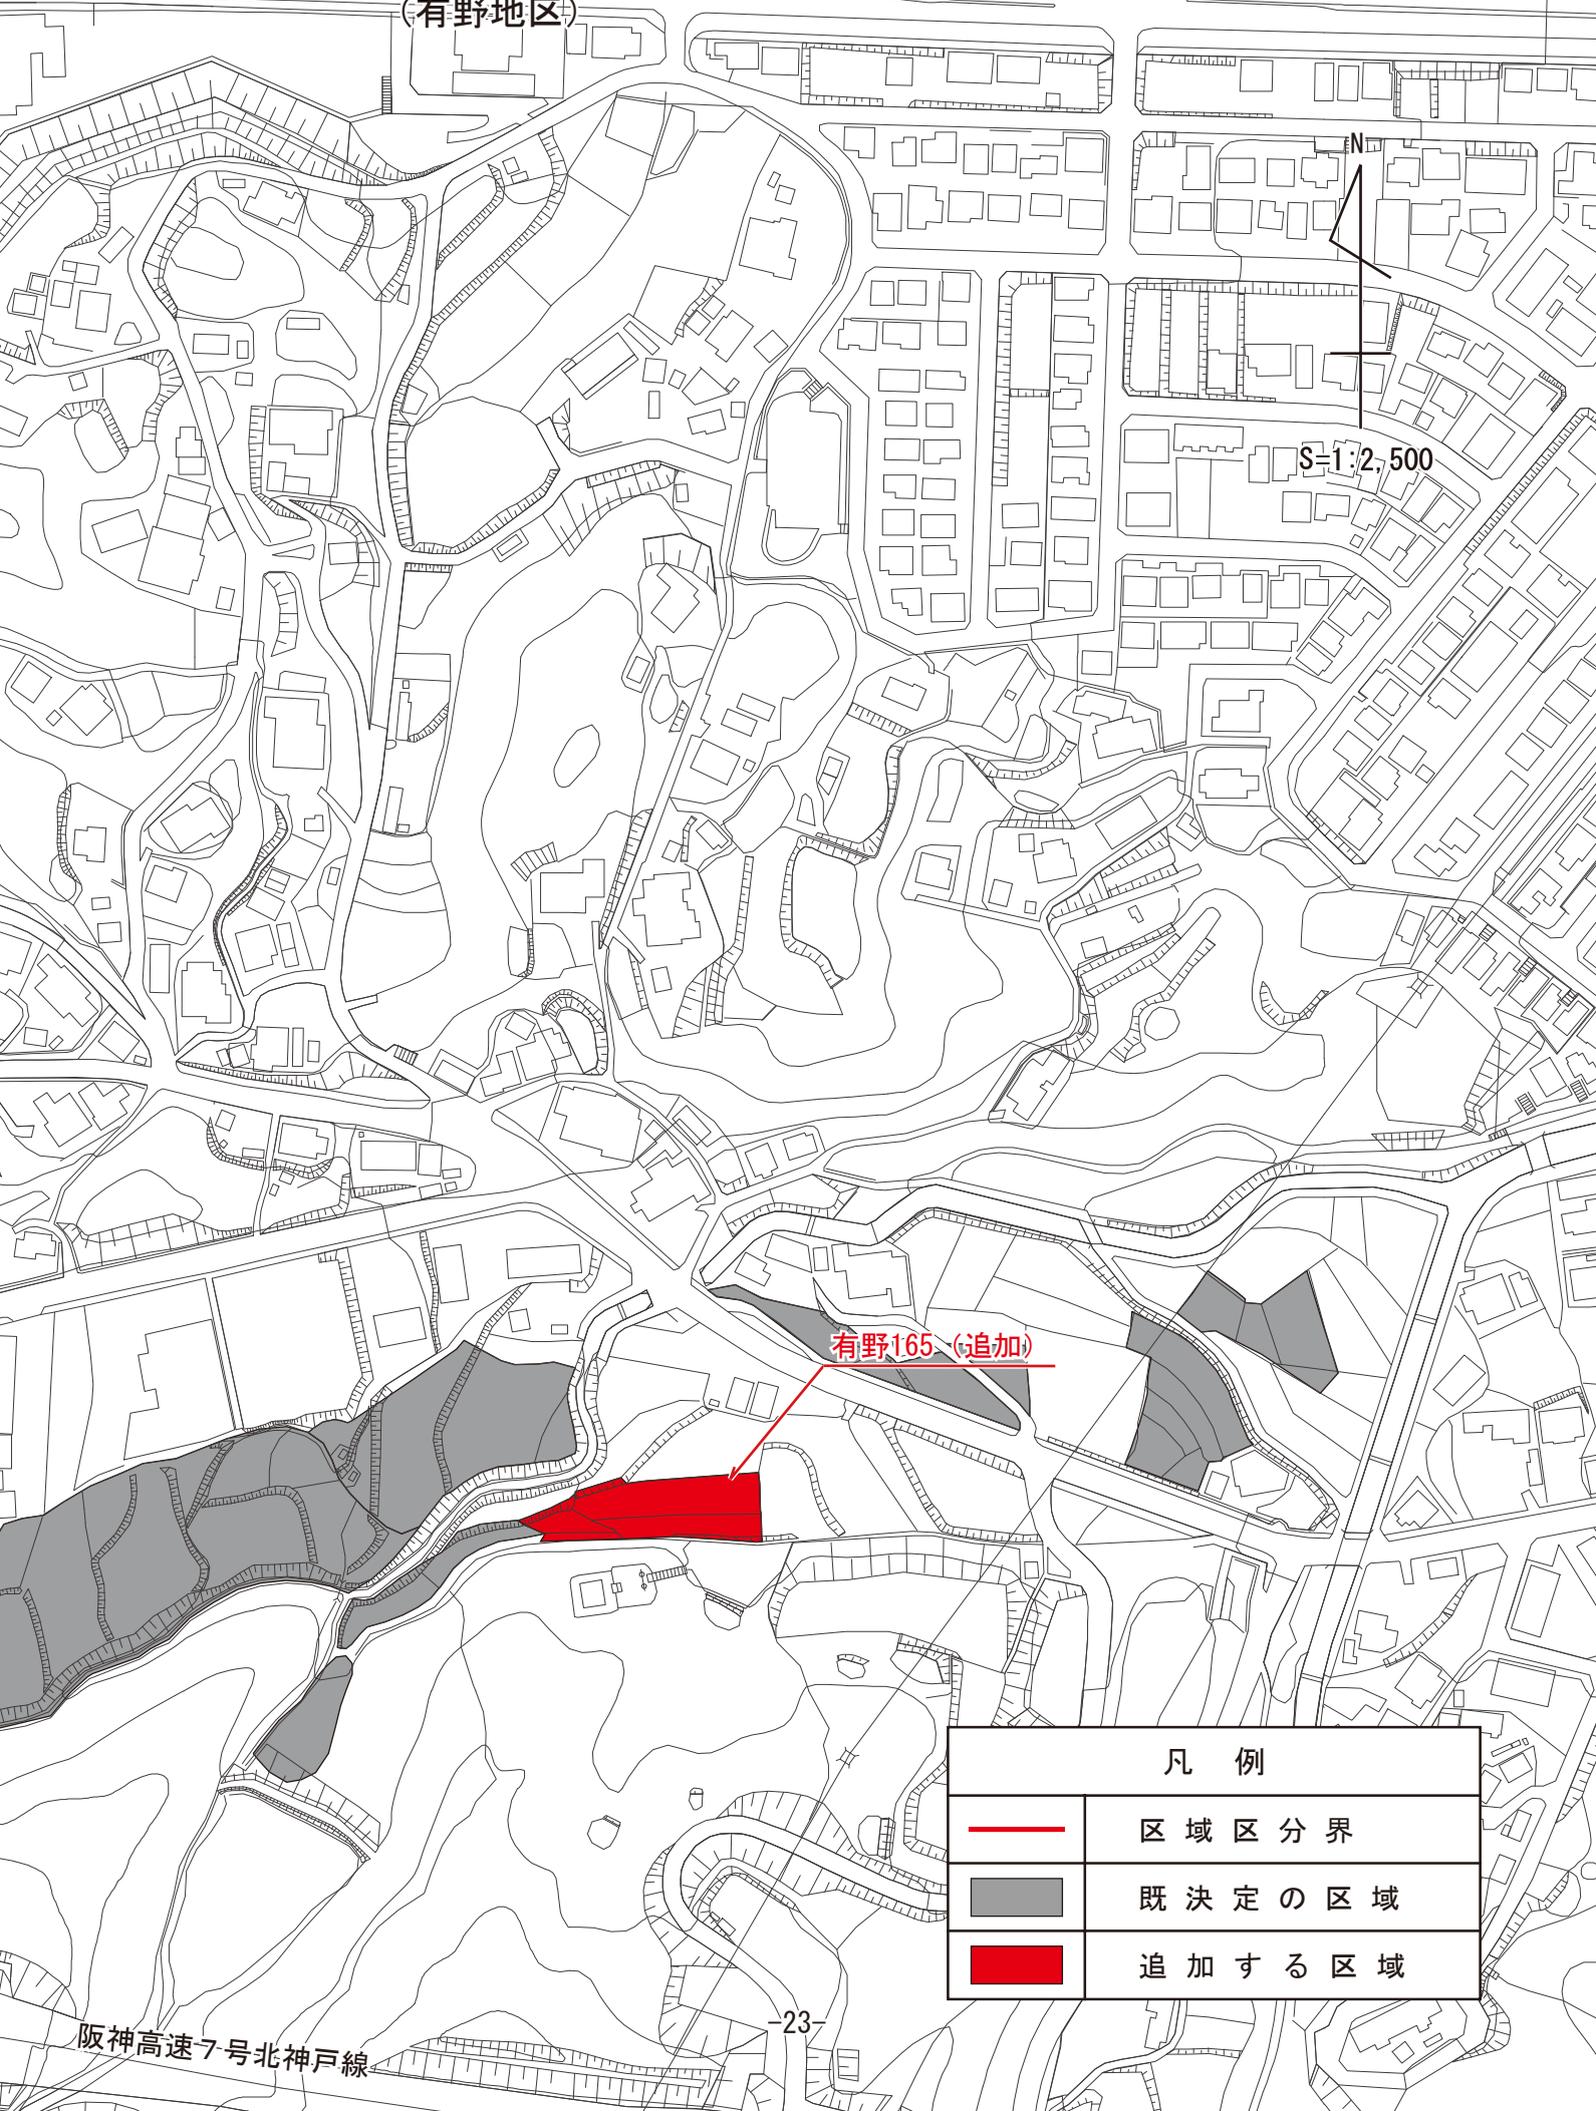


凡 例	
	区域区分界
	既決定の区域
	追加する区域

第9号議案 神戸国際港都建設計画生産緑地地区の変更 計画図  
(八多地区)

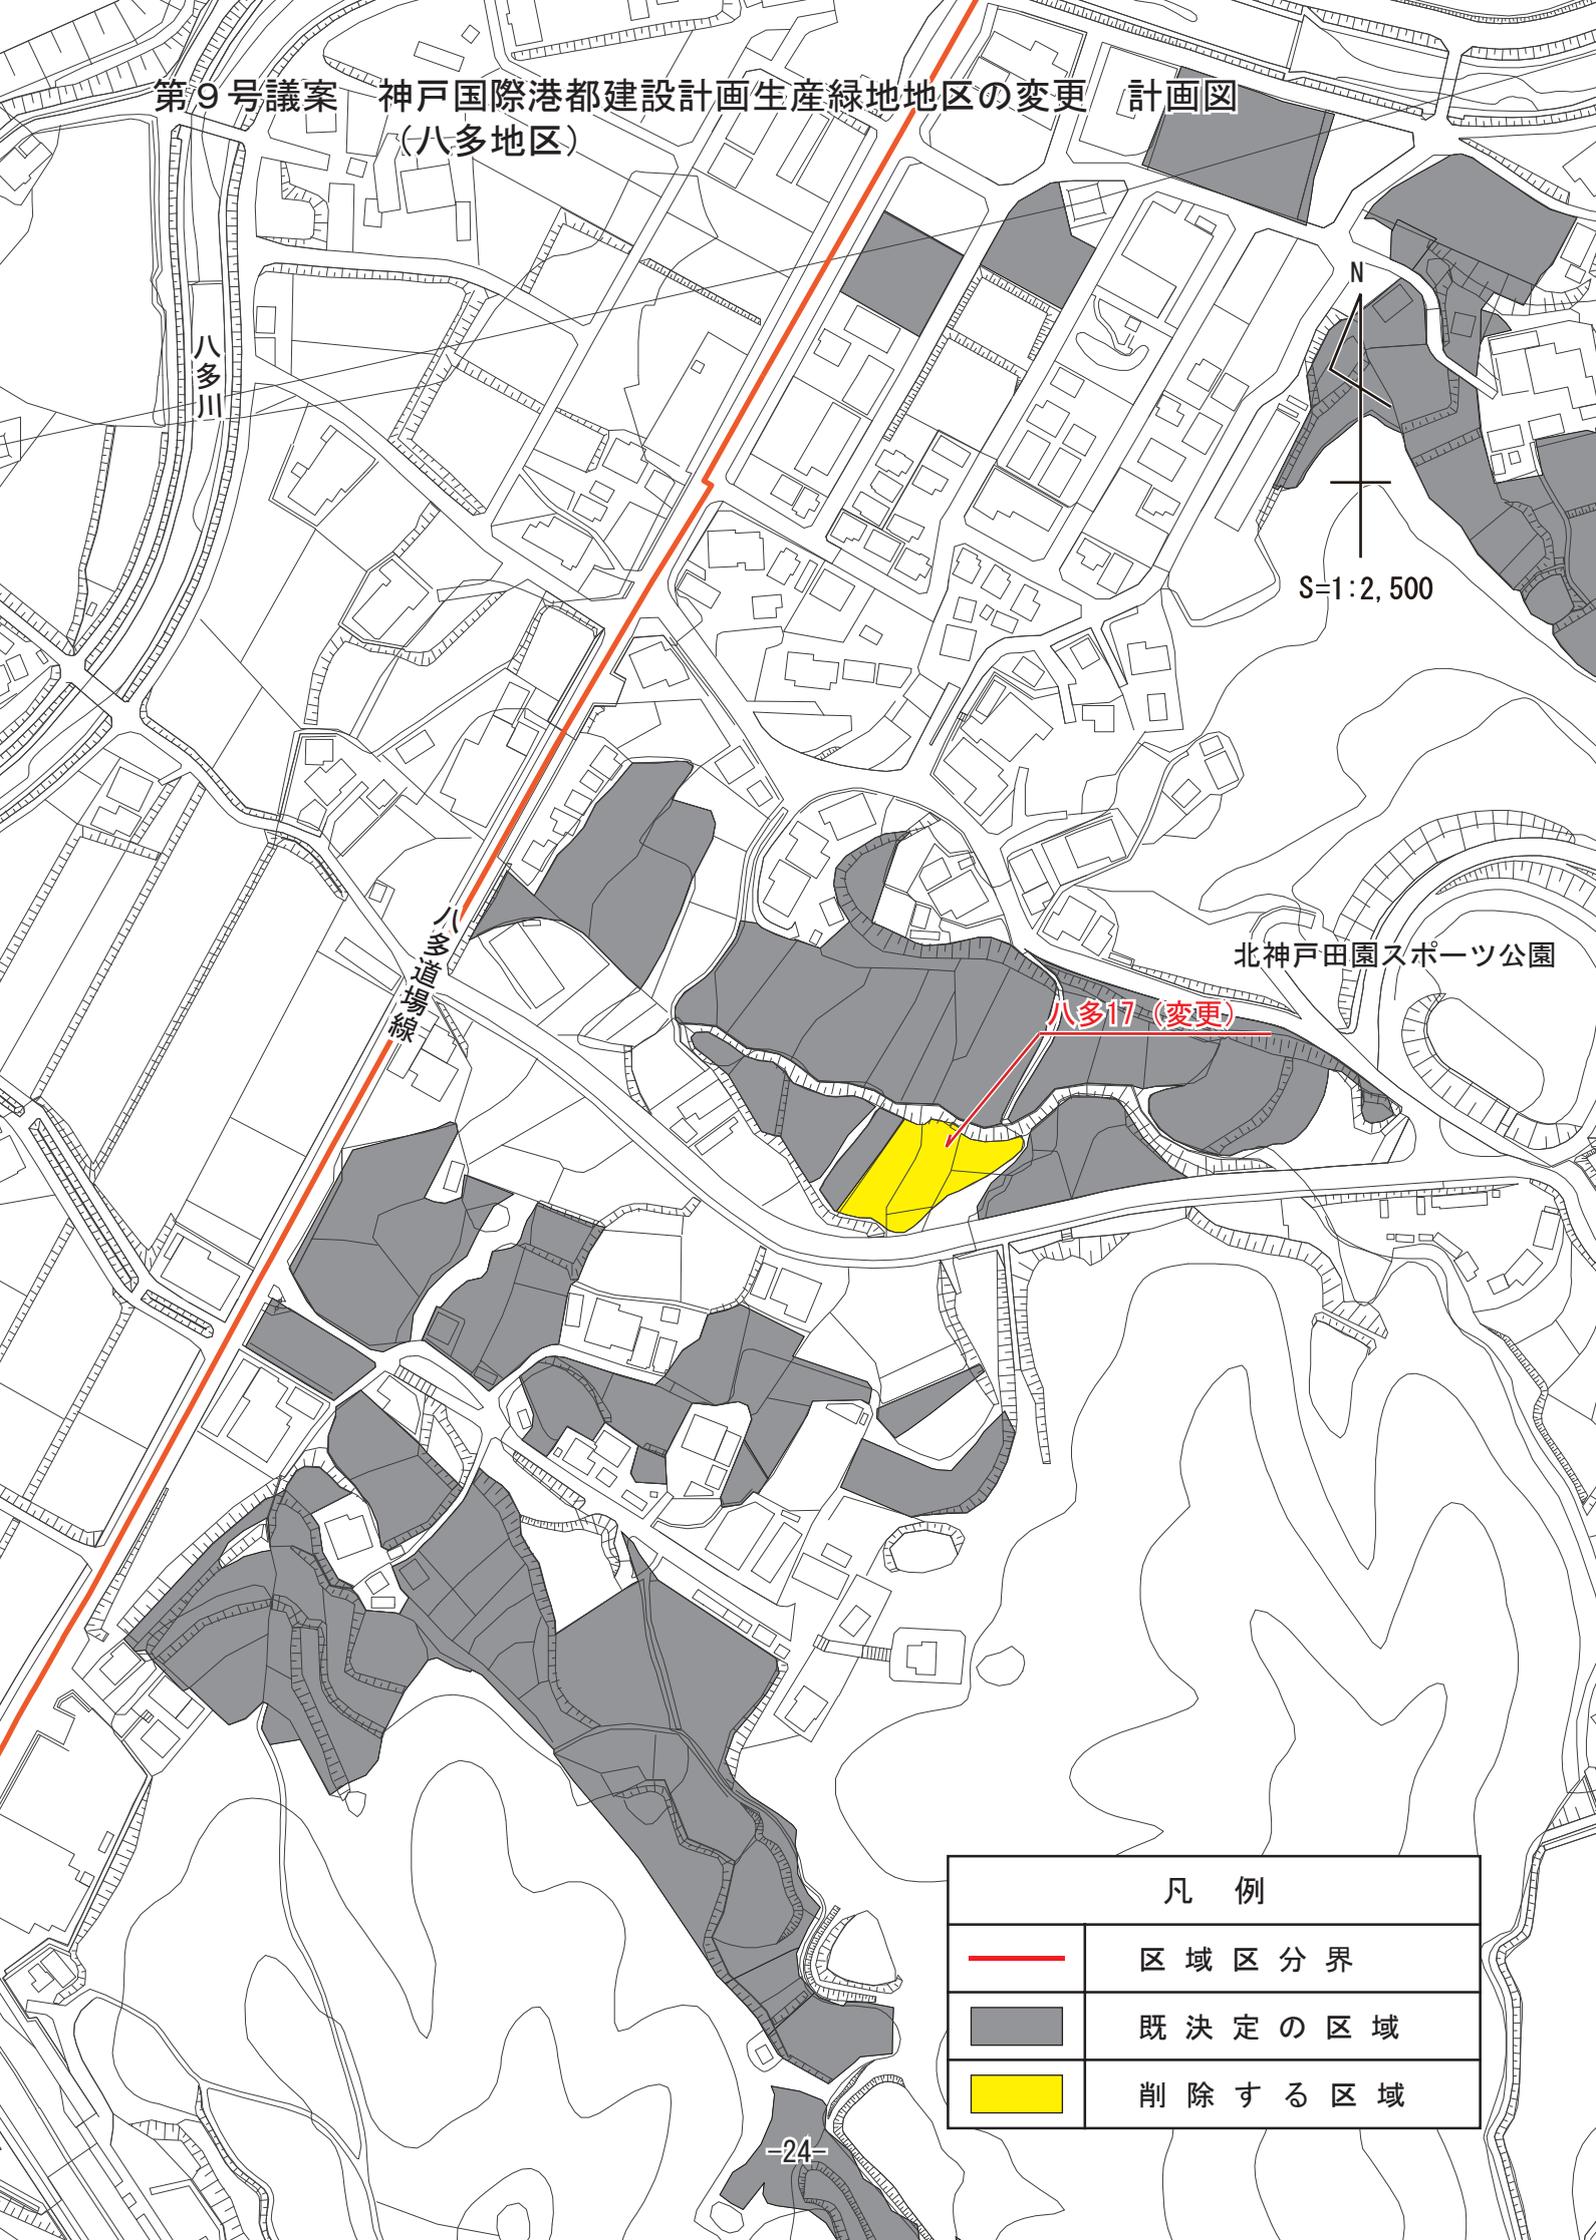

凡 例	
	区域区分界
	既決定の区域
	削除する区域


第9号議案 神戸国際港都建設計画生産緑地地区の変更 計画図  
(八多地区)

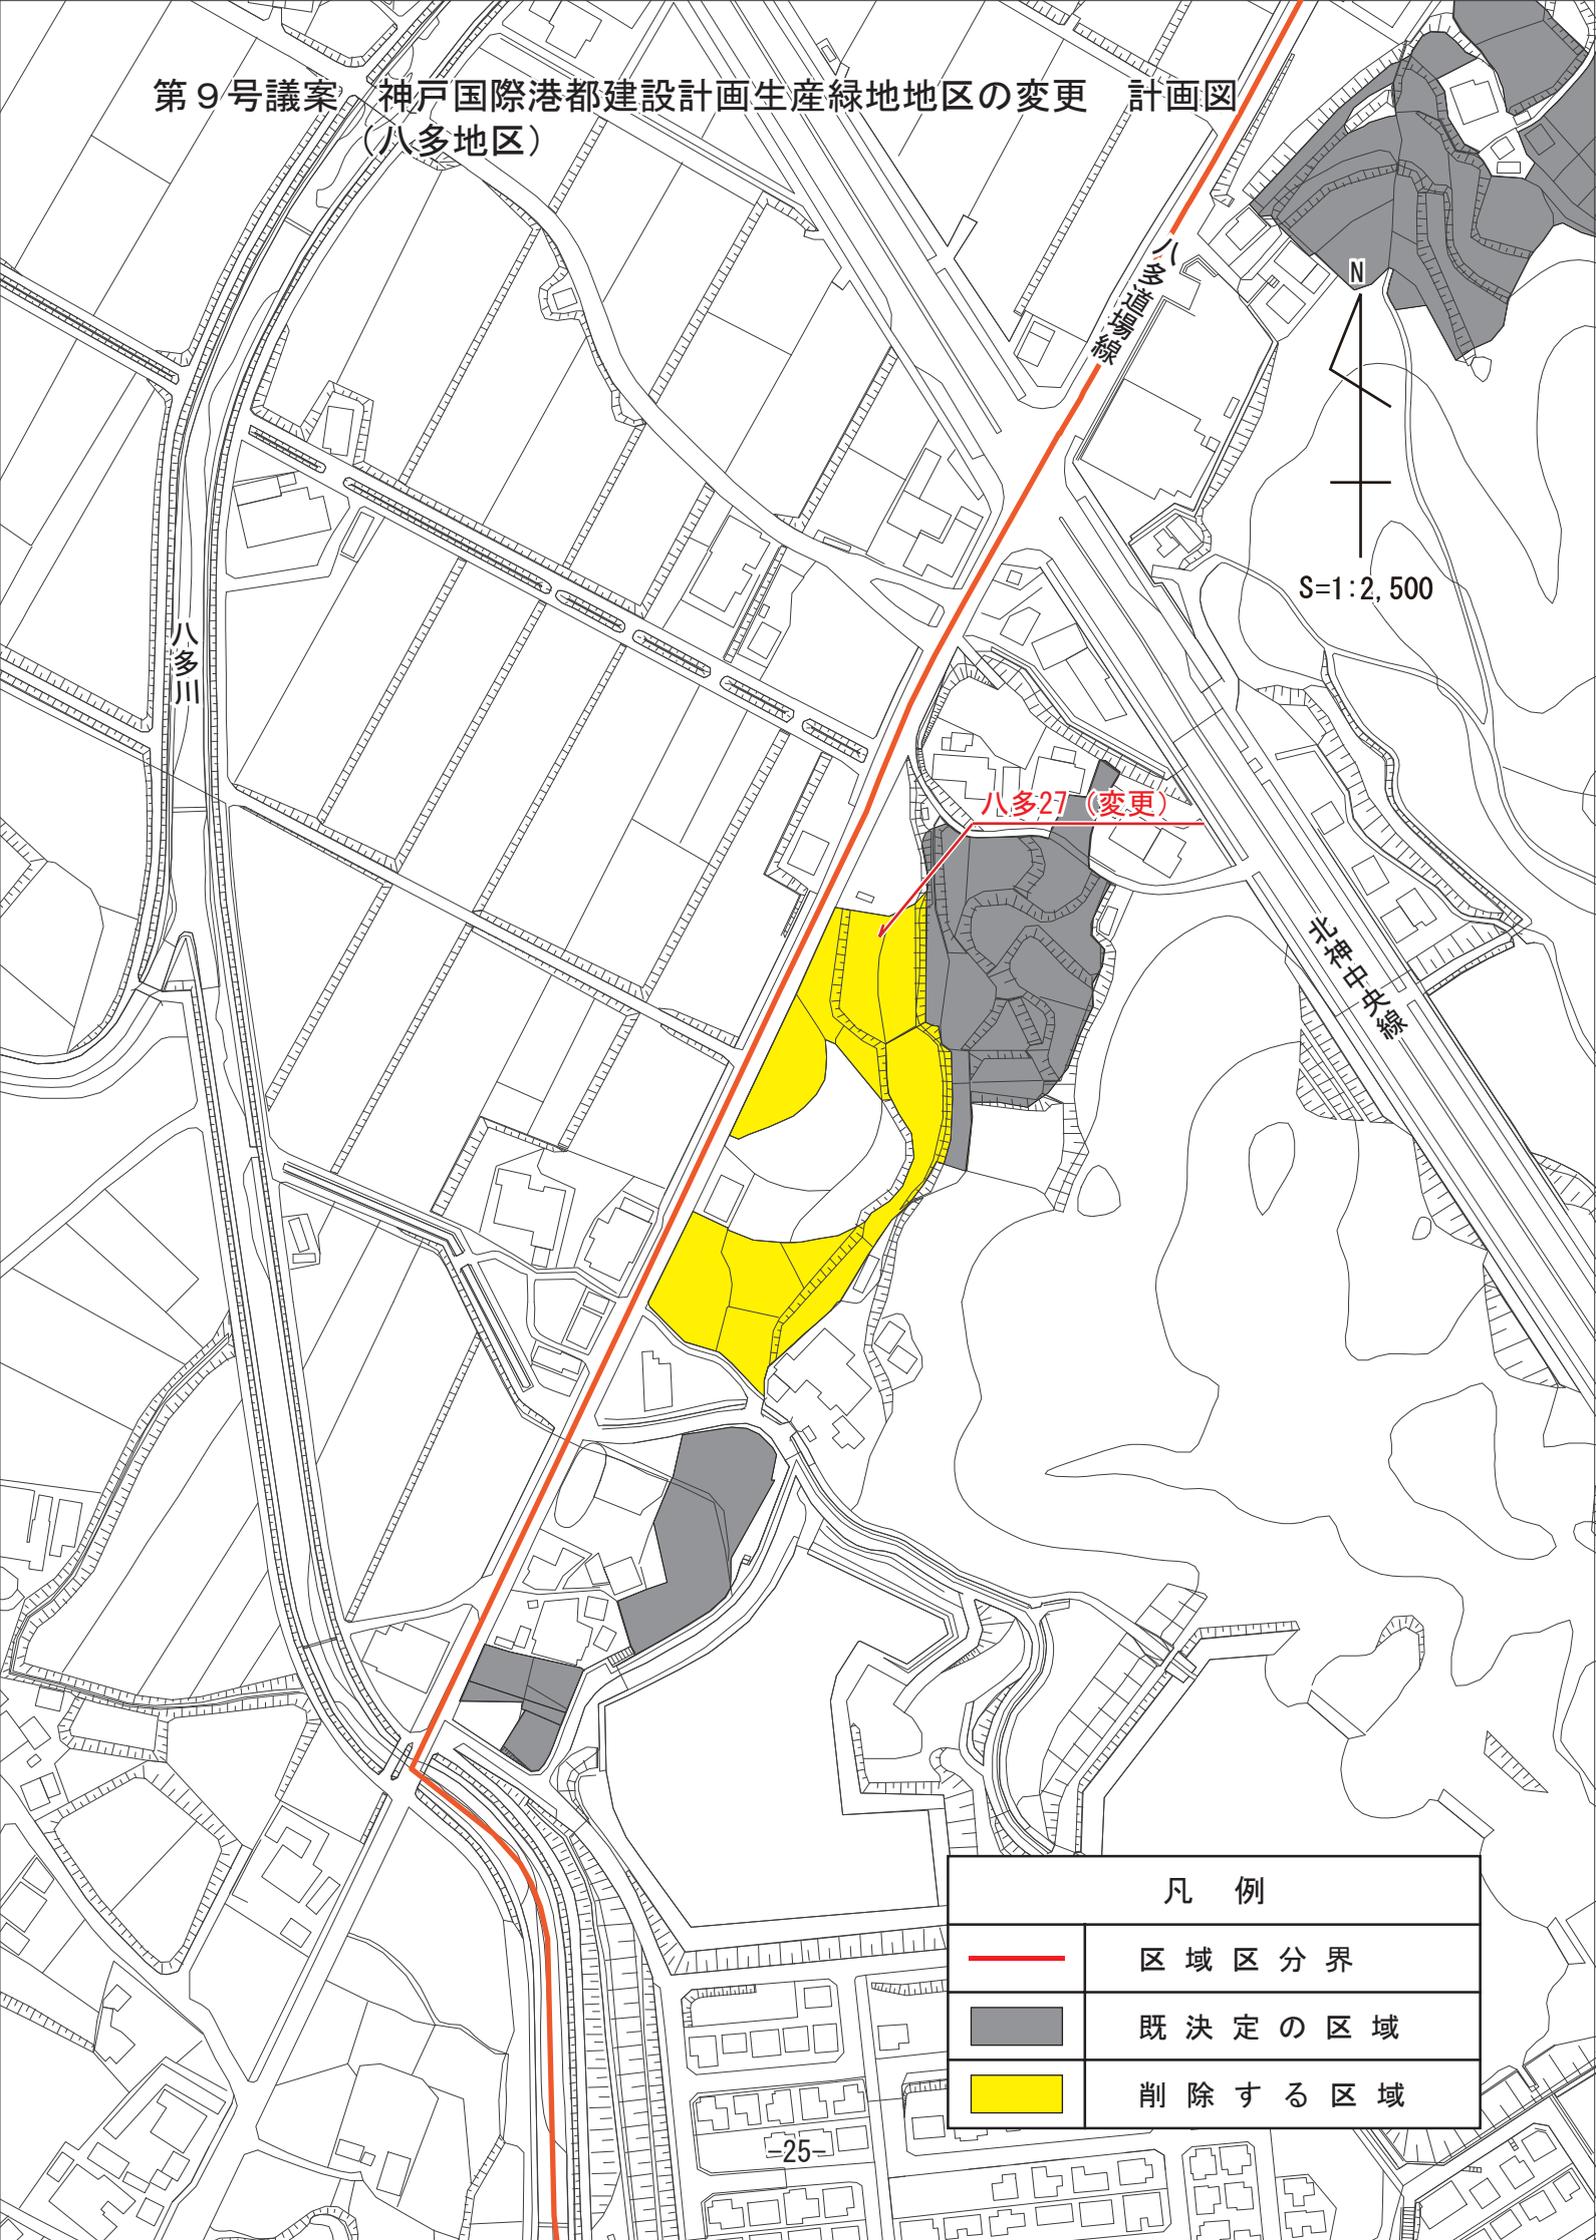

凡例

	区域区分界
	既決定の区域
	削除する区域

第9号議案 神戸国際港都建設計画生産緑地地区の変更 計画図  
(伊川谷地区)

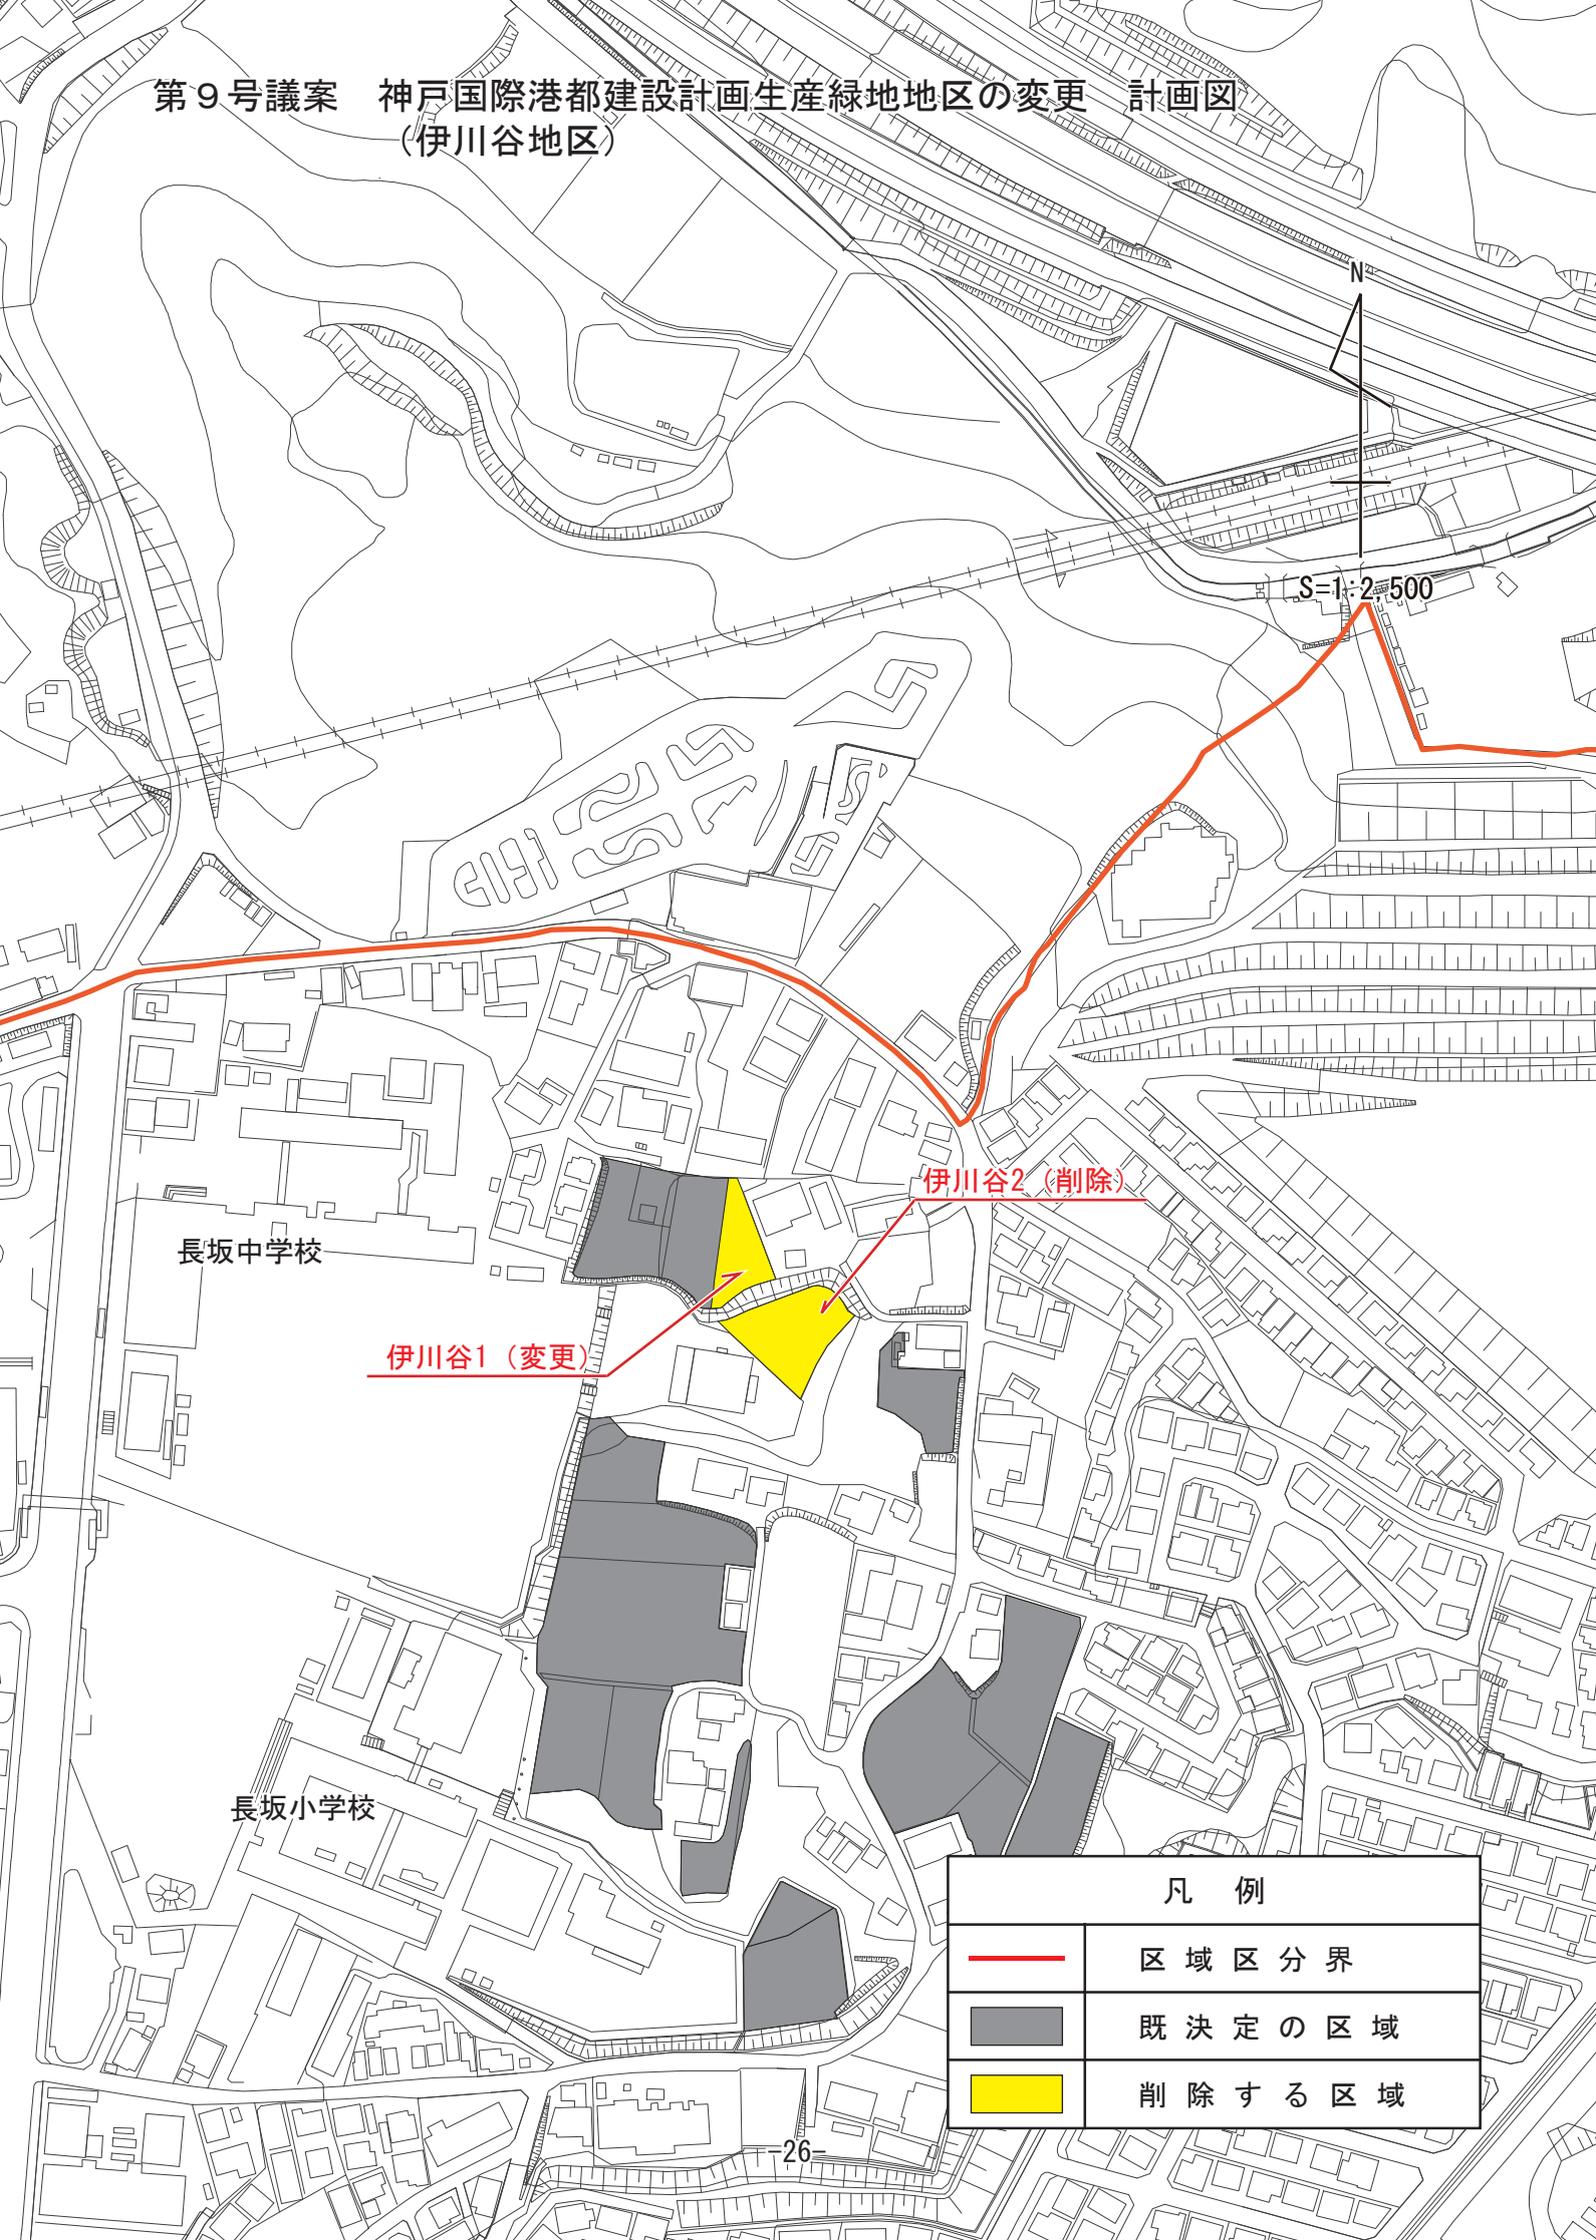

長坂中学校


伊川谷1 (変更)

伊川谷2 (削除)

長坂小学校

凡 例	
	区域区分界
	既決定の区域
	削除する区域

第9号議案 神戸国際港都建設計画生産緑地地区の変更 計画図  
(伊川谷地区)

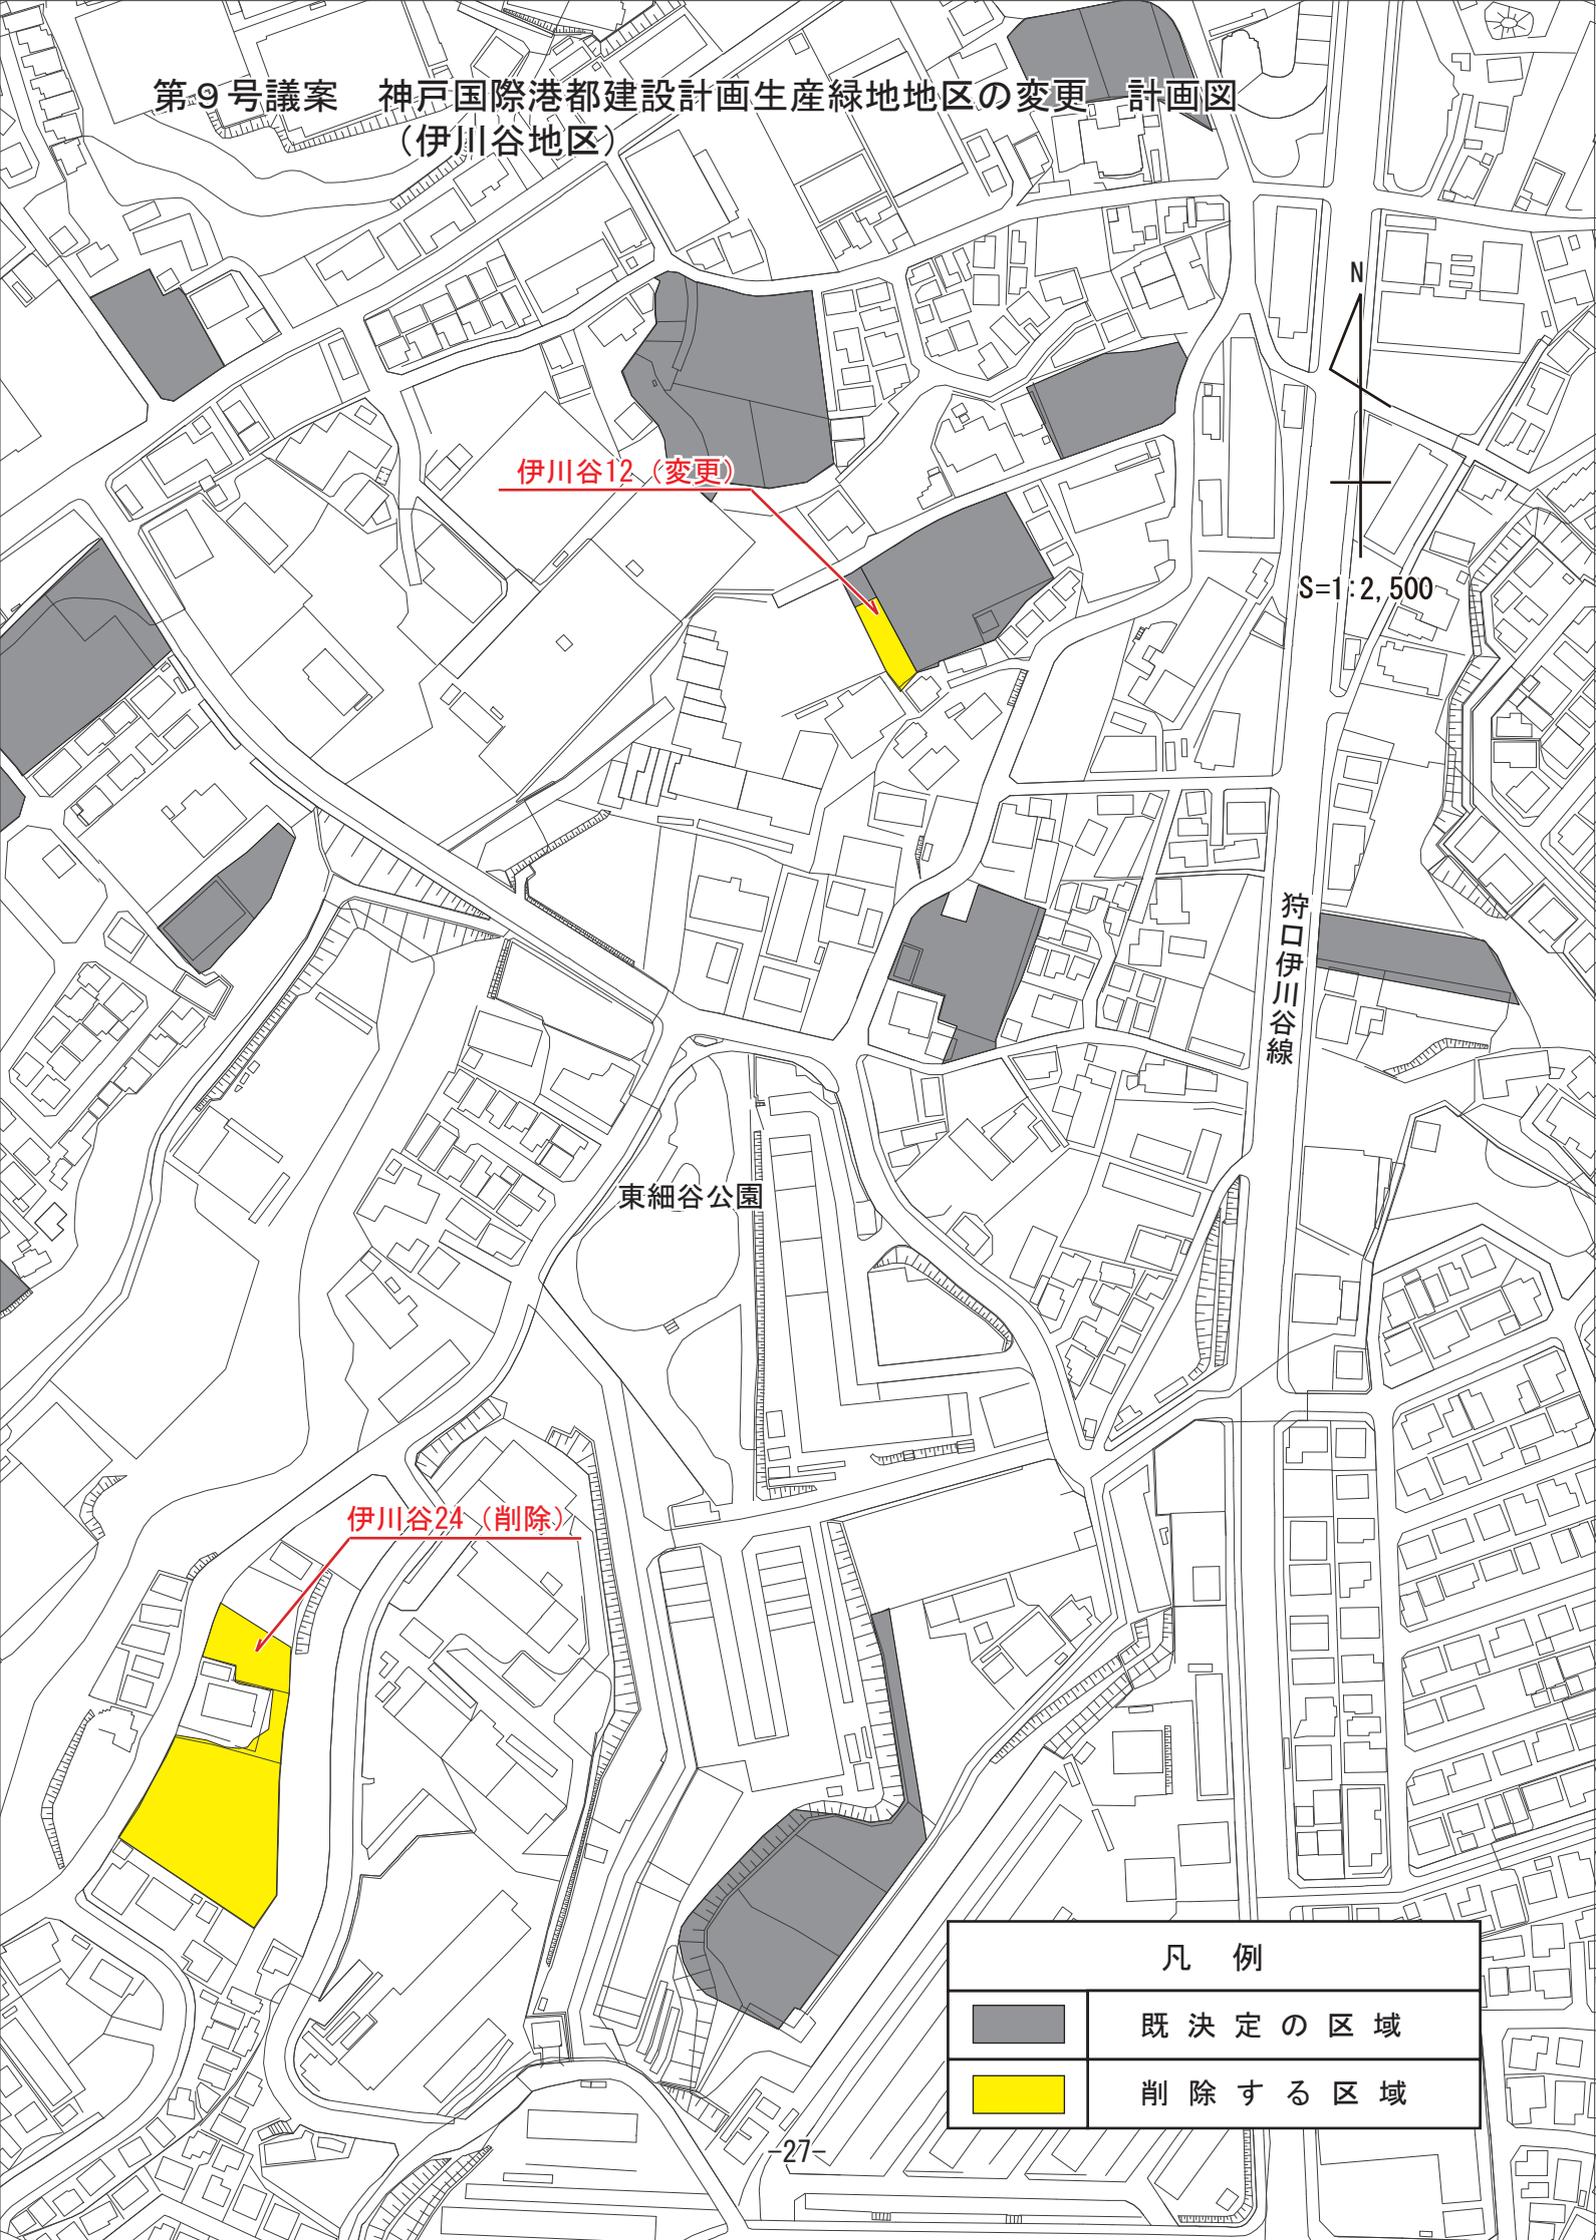

伊川谷12 (変更)


伊川谷24 (削除)

東細谷公園

狩口伊川谷線

S=1:2,500

凡例

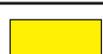	既決定の区域
	削除する区域



S=1:2,500


蓮池公園

玉津112 (変更)

国道175号

凡例	
	市界
	既決定の区域
	削除する区域

第9号議案 神戸国際港都建設計画生産緑地地区の変更 計画図  
(池上地区)

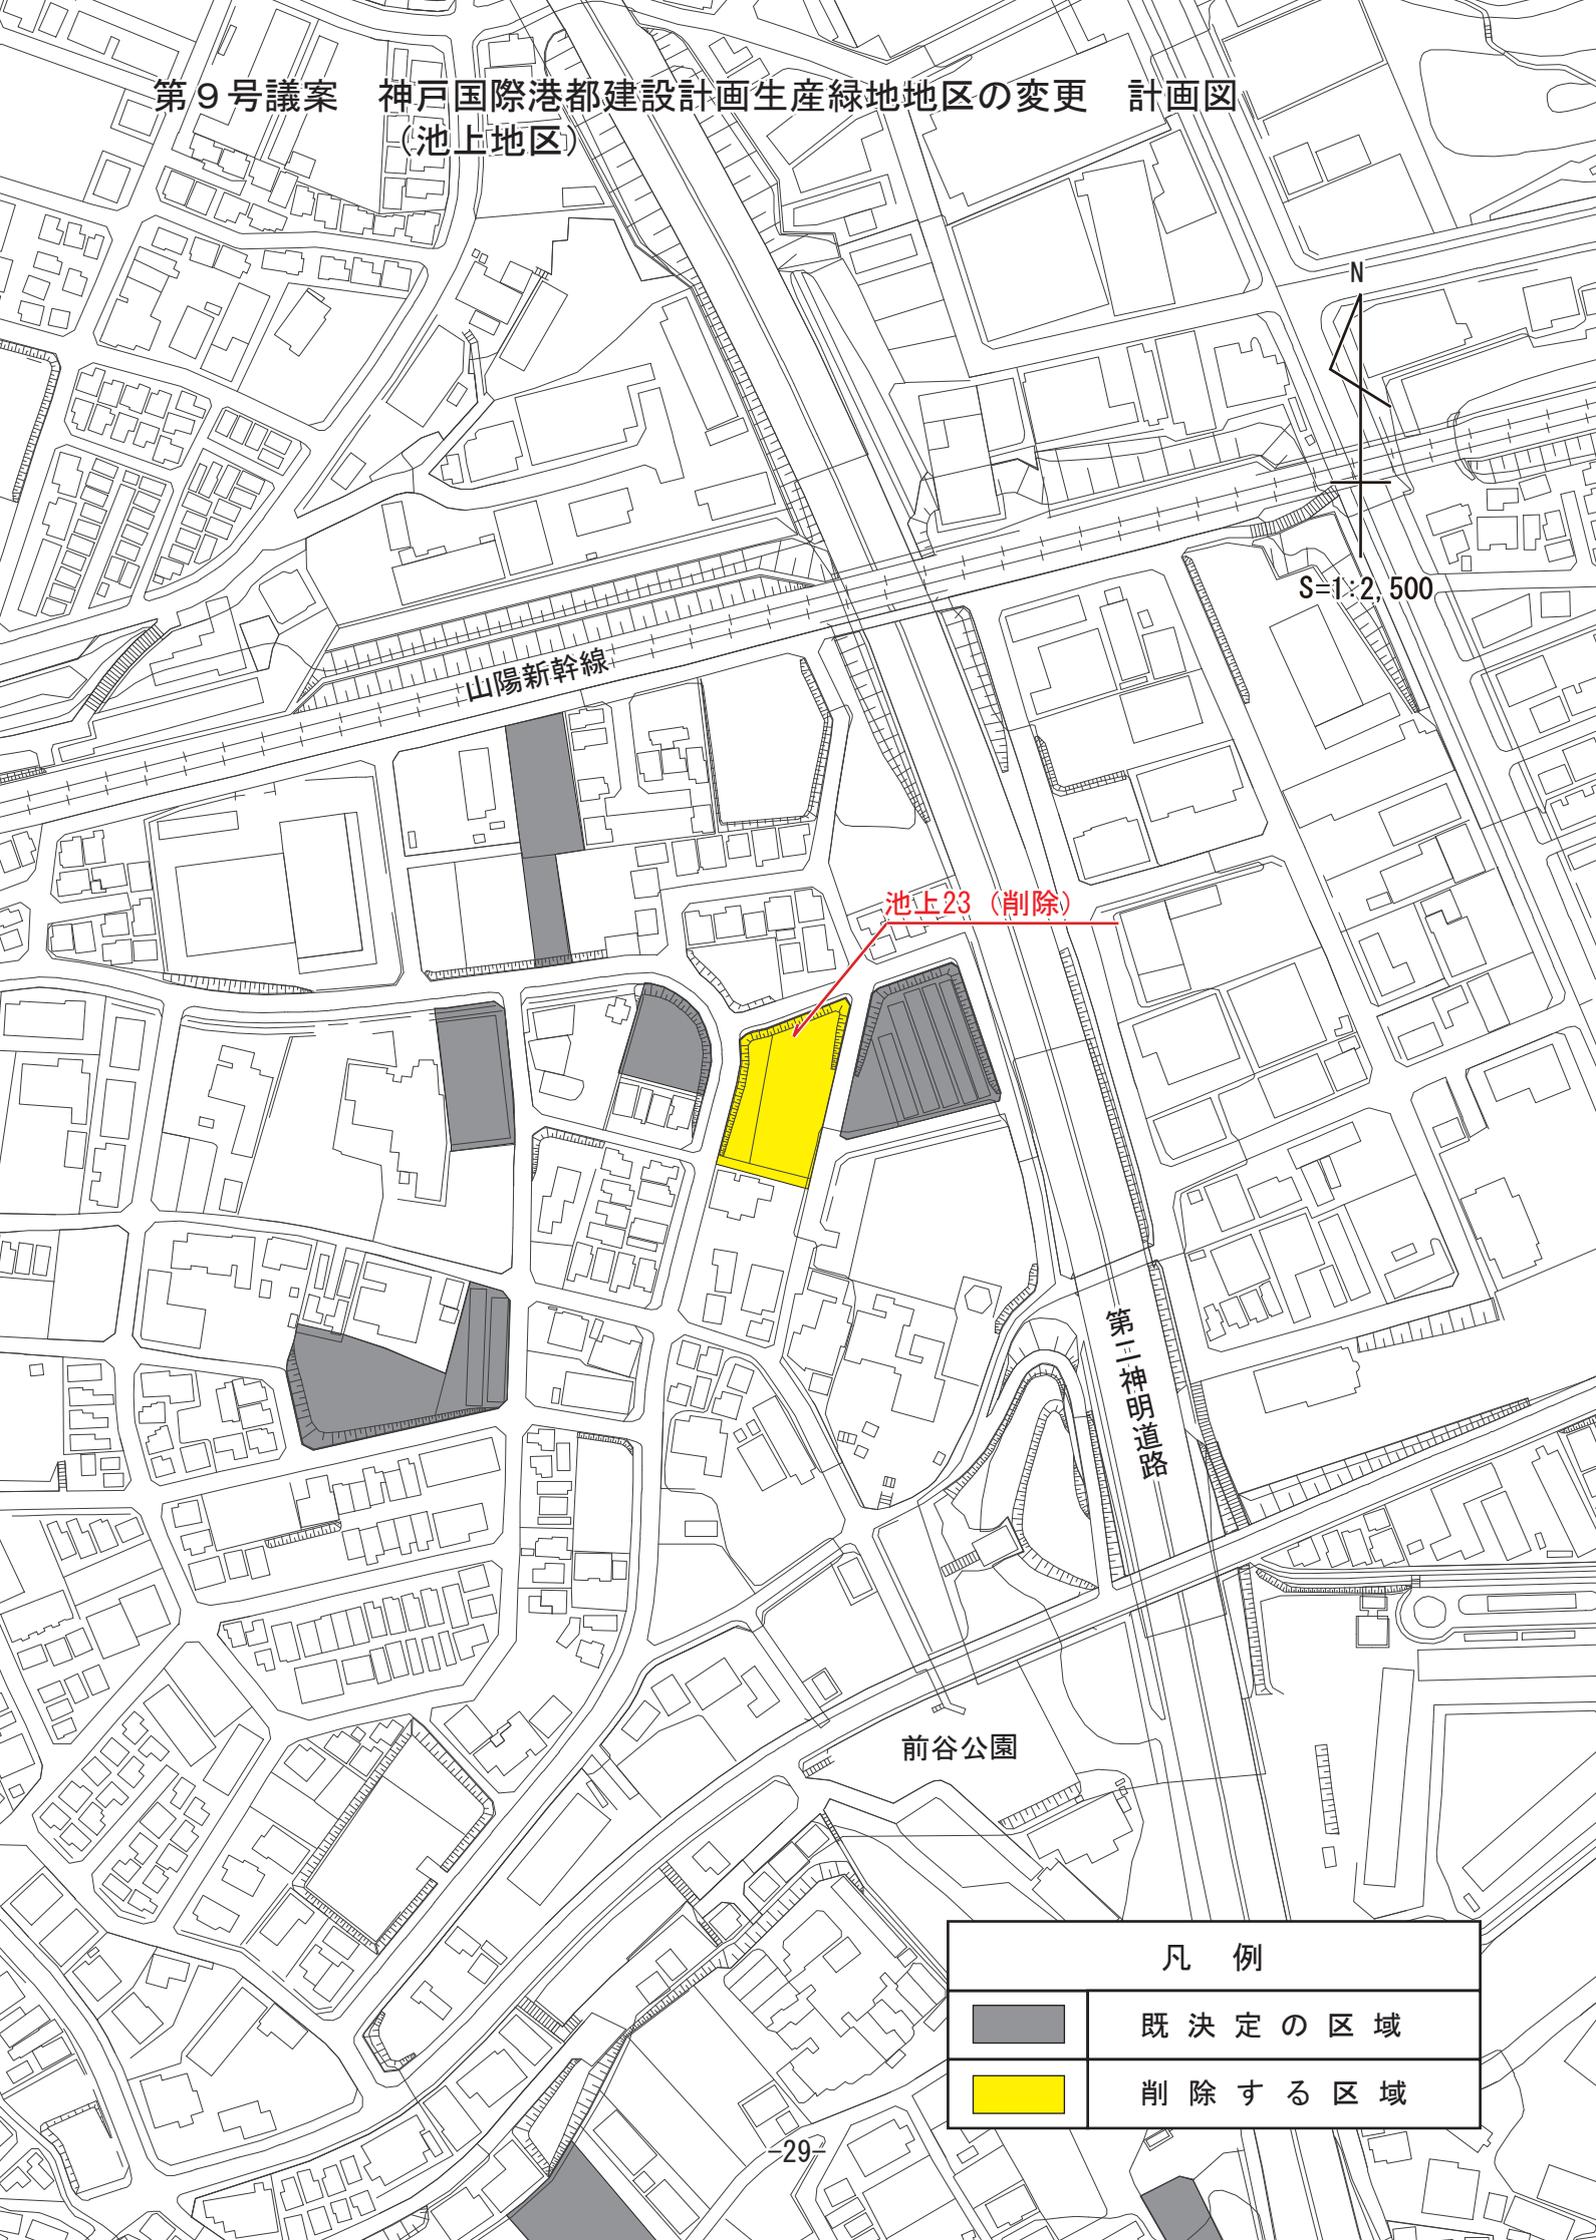

池上23 (削除)

山陽新幹線

第二神明道路

前谷公園

S=1:2,500

N

凡例	
	既決定の区域
	削除する区域