


市街地名 E 都心市街地

地区名 E-1 三宮周辺地区

土地利用
計画の概要

○商業・業務・文化・交流
○適切な土地の高度利用

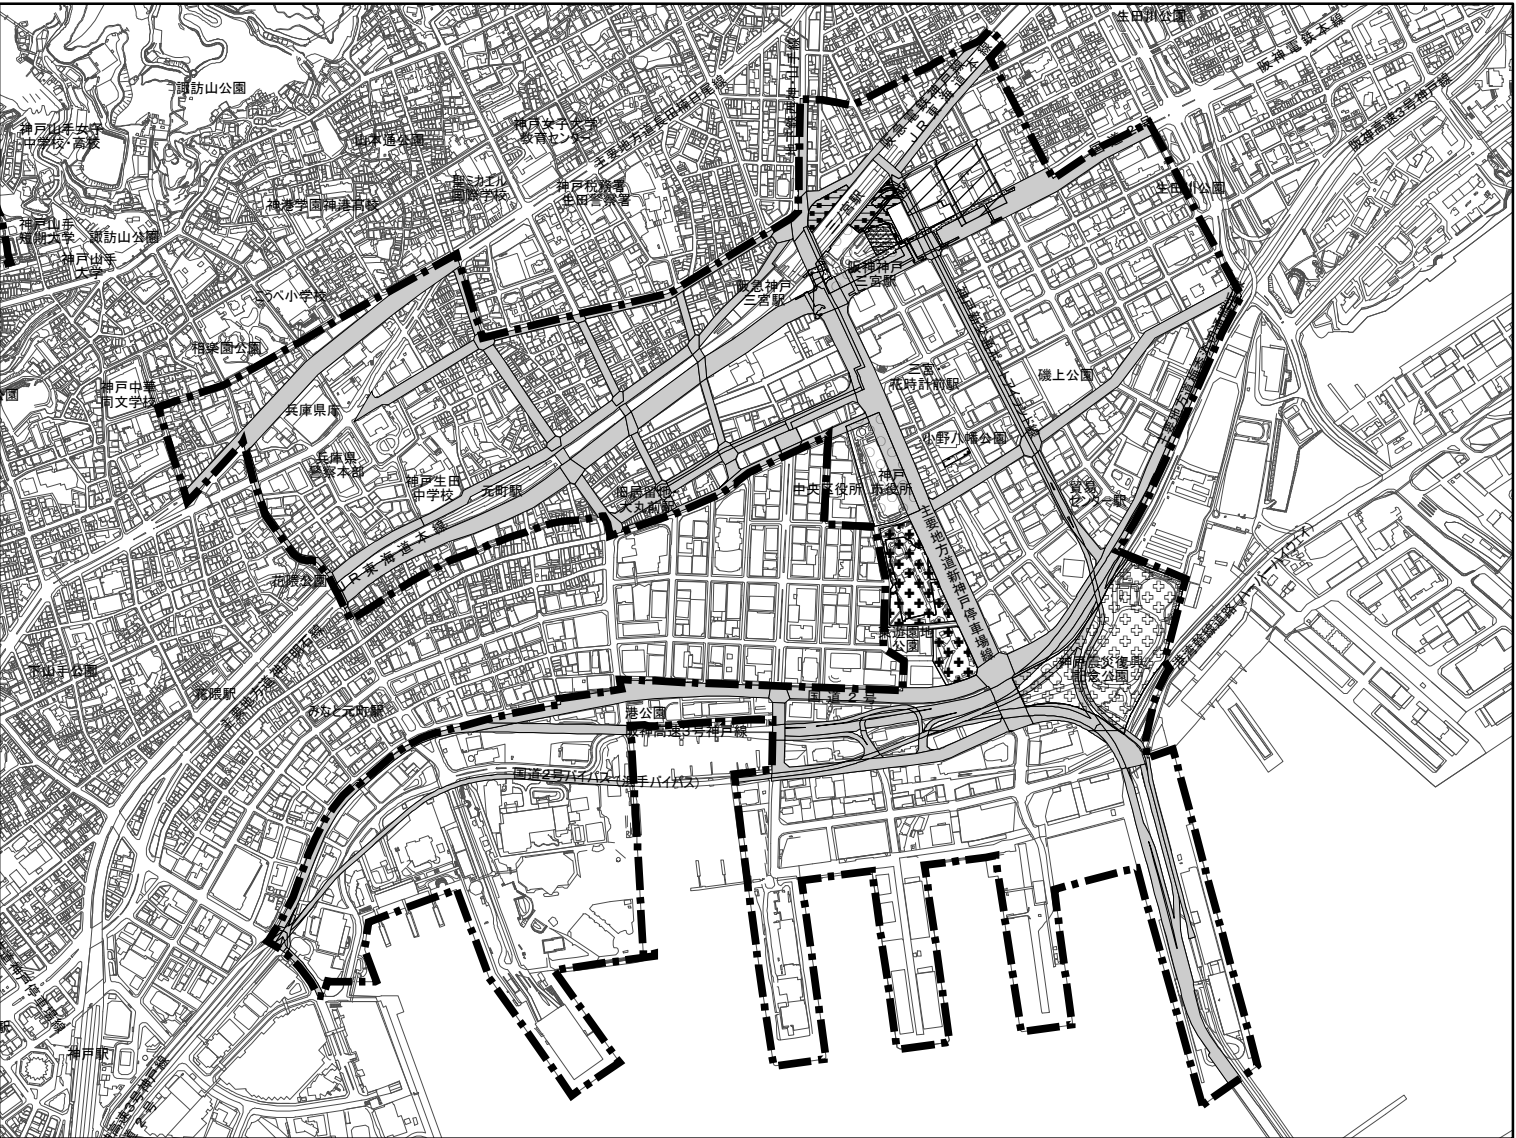

 二号再開発促進地区

 都市計画道路(未整備)

 都市計画道路(整備済)

 交通広場(整備済)

 都市計画公園(整備済)

 都市計画公園(未整備)

 市街地再開発事業

 都市再生事業

 都市再生緊急整備地域




N

縮 尺

1:15,000

市街地名	F 海上都市(ポートアイランド)
地区名	F-1 ポートアイランド地区


土地利用 計画の概要	○商業・業務・研究・教育・工業 ○適正な土地の高度利用
---------------	--------------------------------

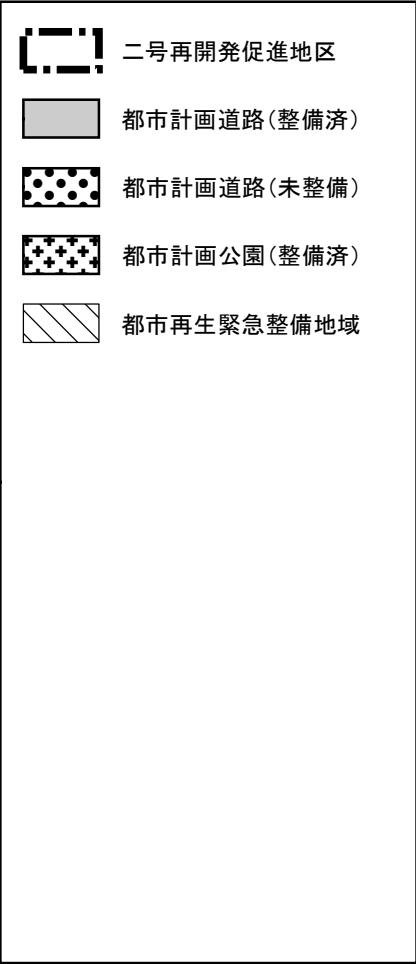

市街地名	G 中部・西部山麓市街地
------	--------------

地区名	G-1 兵庫北部地区
-----	------------

土地利用 計画の概要	○住宅・商業・業務
---------------	-----------

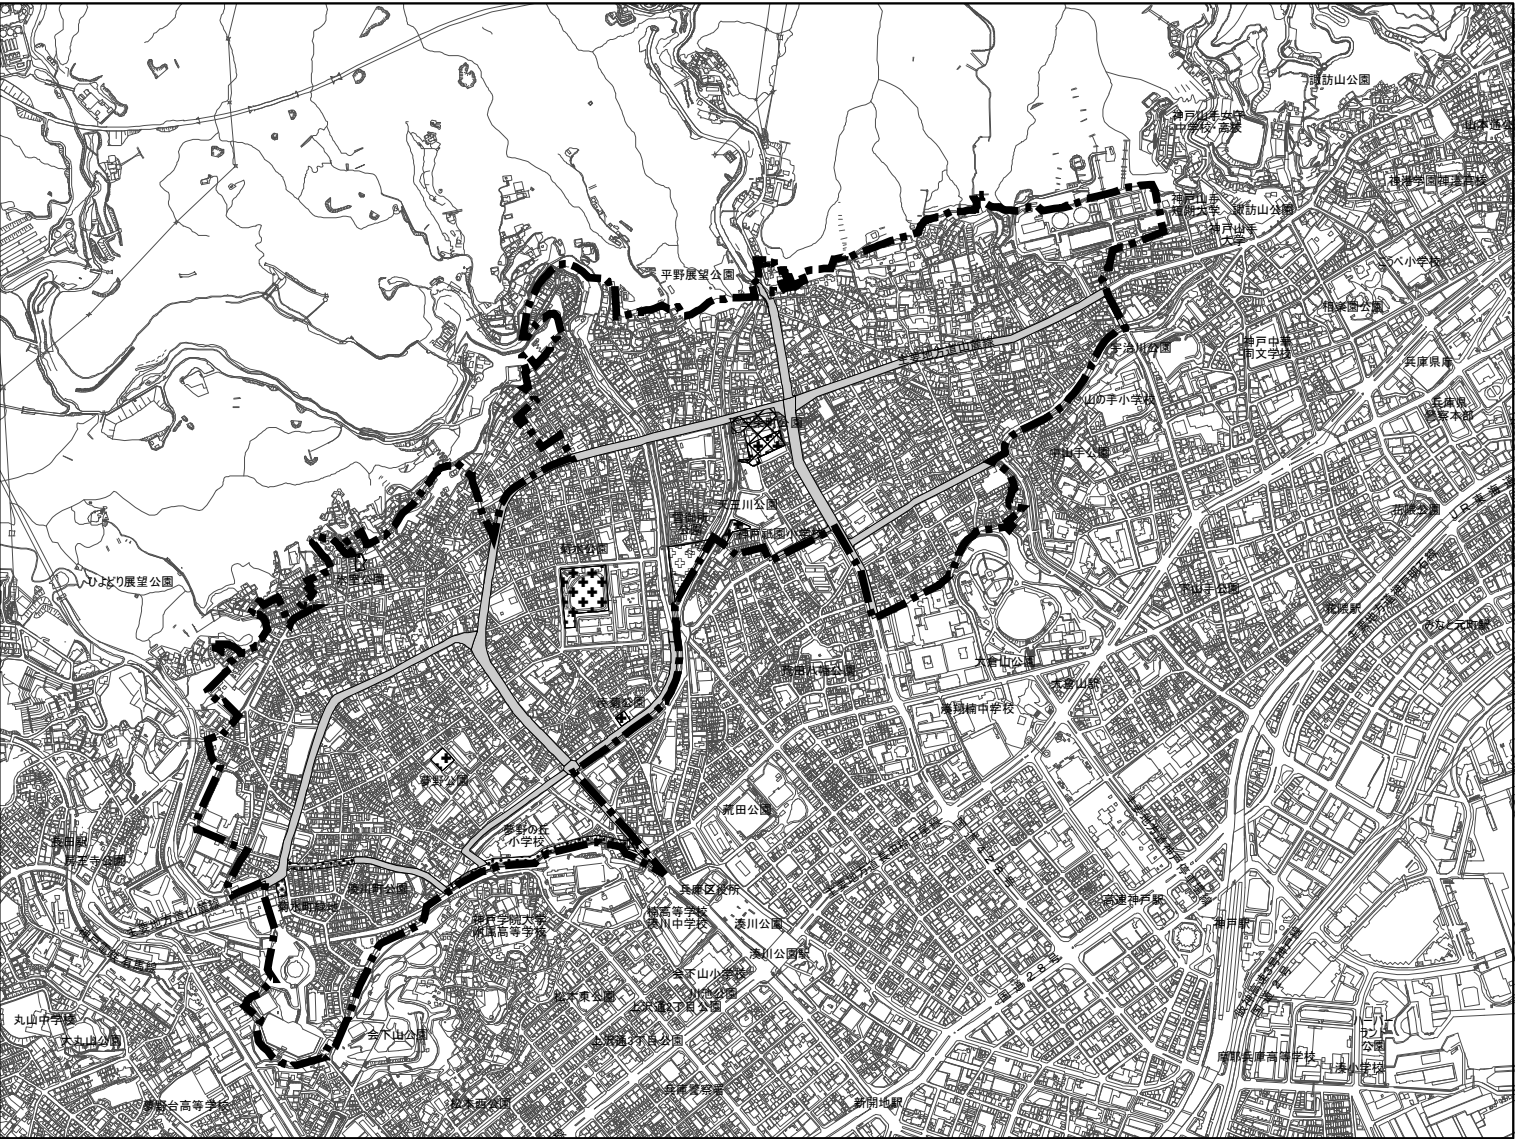

二号再開発促進地区

都市計画道路(整備済)

都市計画道路(未整備)

都市計画公園(整備済)

都市計画公園(未整備)

都市計画緑地(整備済)

防災街区整備事業

全域


住宅市街地総合整備事業

N

縮 尺
1:15,000

市街地名	H 西部市街地
地区名	H-2 長田南部地区

土地利用	○住宅・商業・業務・工業
計画の概要	○適切な土地の高度利用

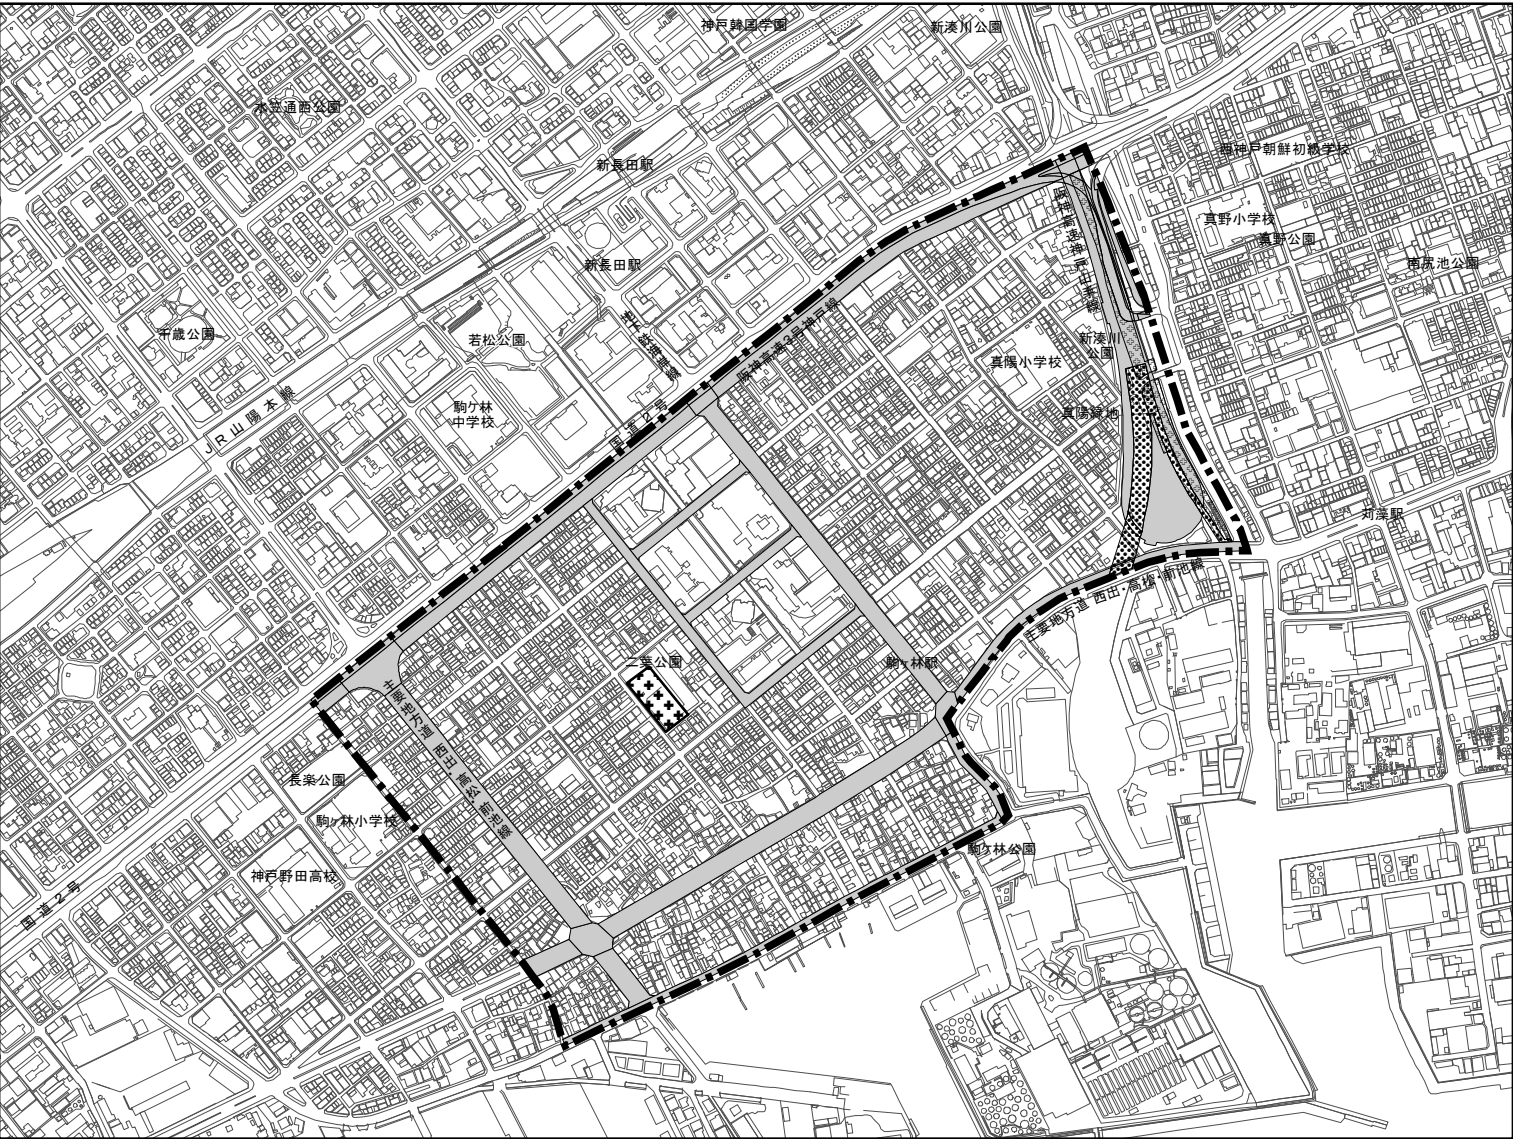

二号再開発促進地区

都市計画道路(未整備)

都市計画道路(整備済)

都市計画公園(整備済)

都市計画公園(未整備)

緑地(整備済)

住宅市街地総合整備事業



N

縮 尺
 1:10000

市街地名	I 須磨市街地
------	---------

地区名	I-1 須磨駅前地区
-----	------------

土地利用 計画の概要	○住宅・商業
---------------	--------

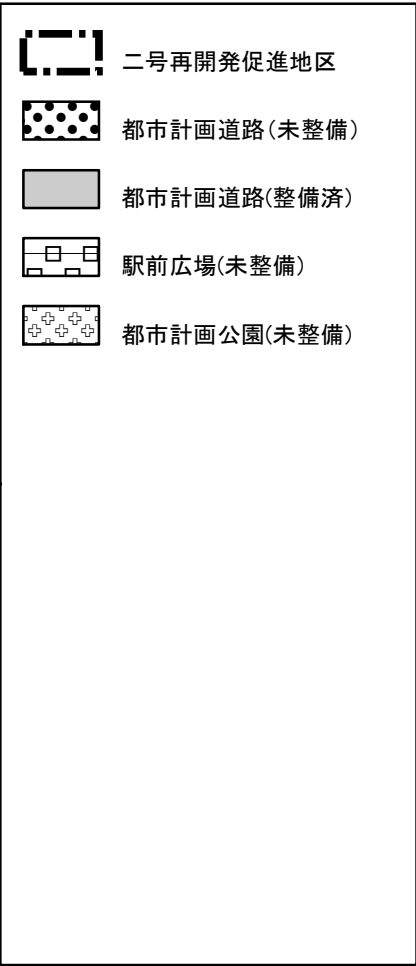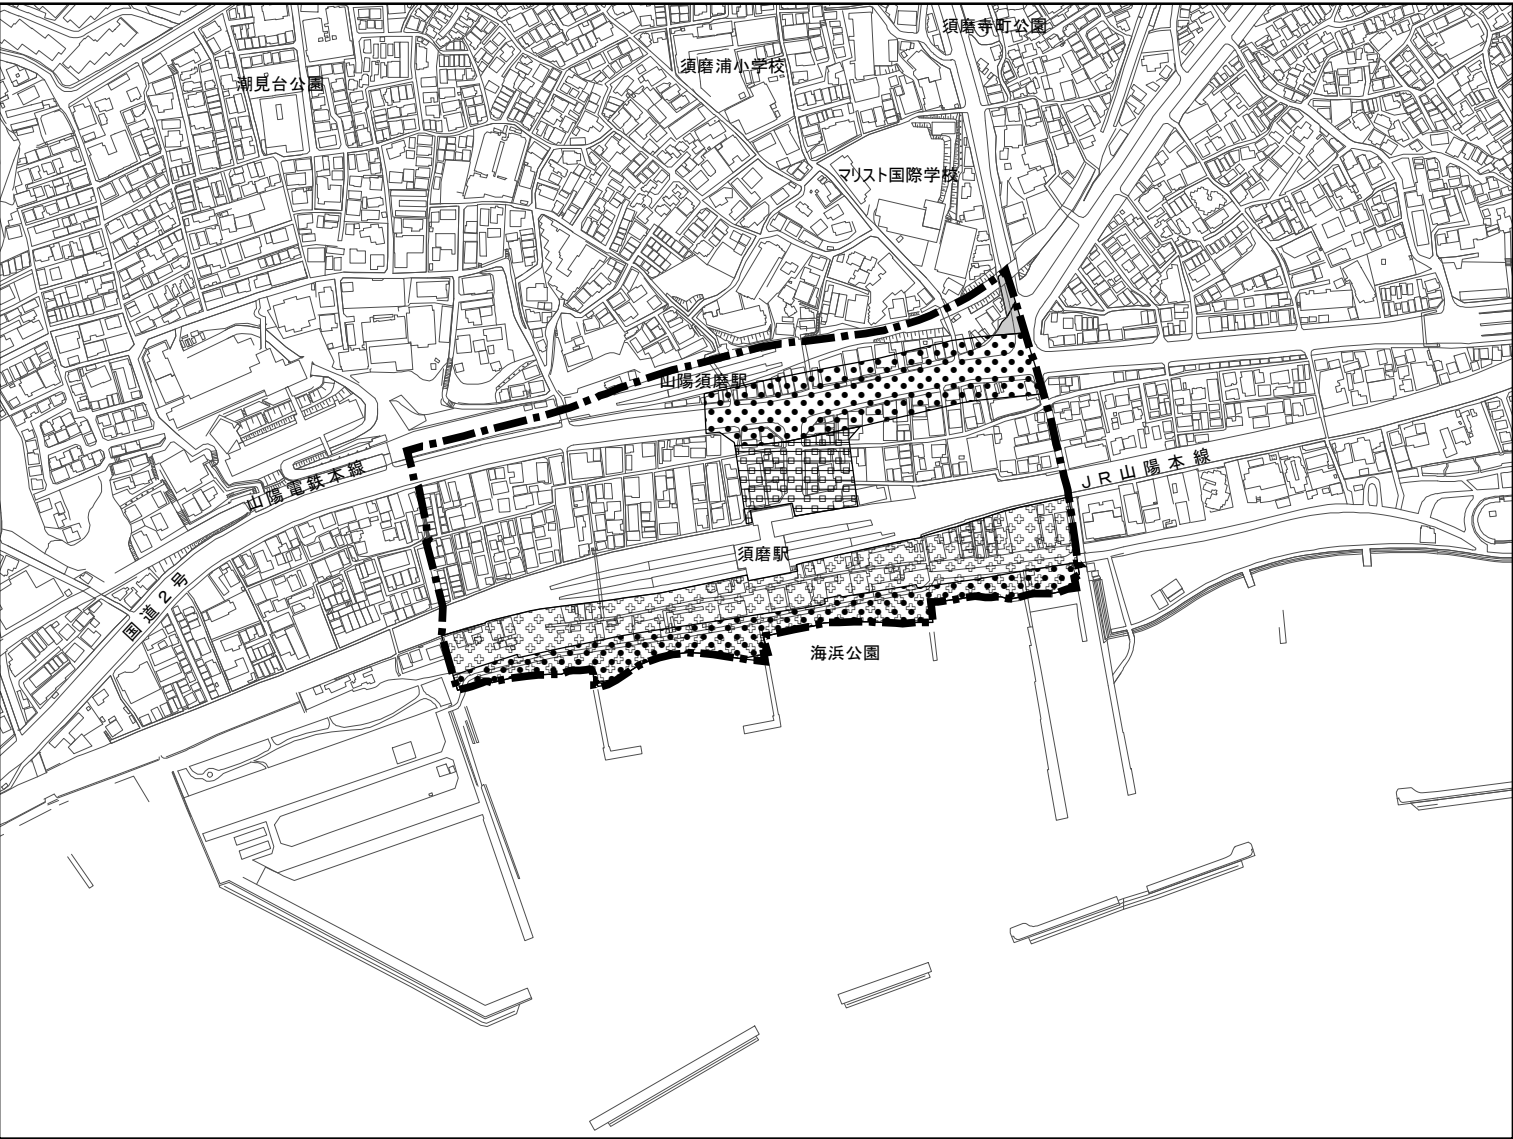


N ▲	縮 尺 1:6000
--------	---------------

市街地名	J 垂水市街地
------	---------

地区名	J-1 塩屋地区
-----	----------

土地利用 計画の概要	○住宅・商業
---------------	--------

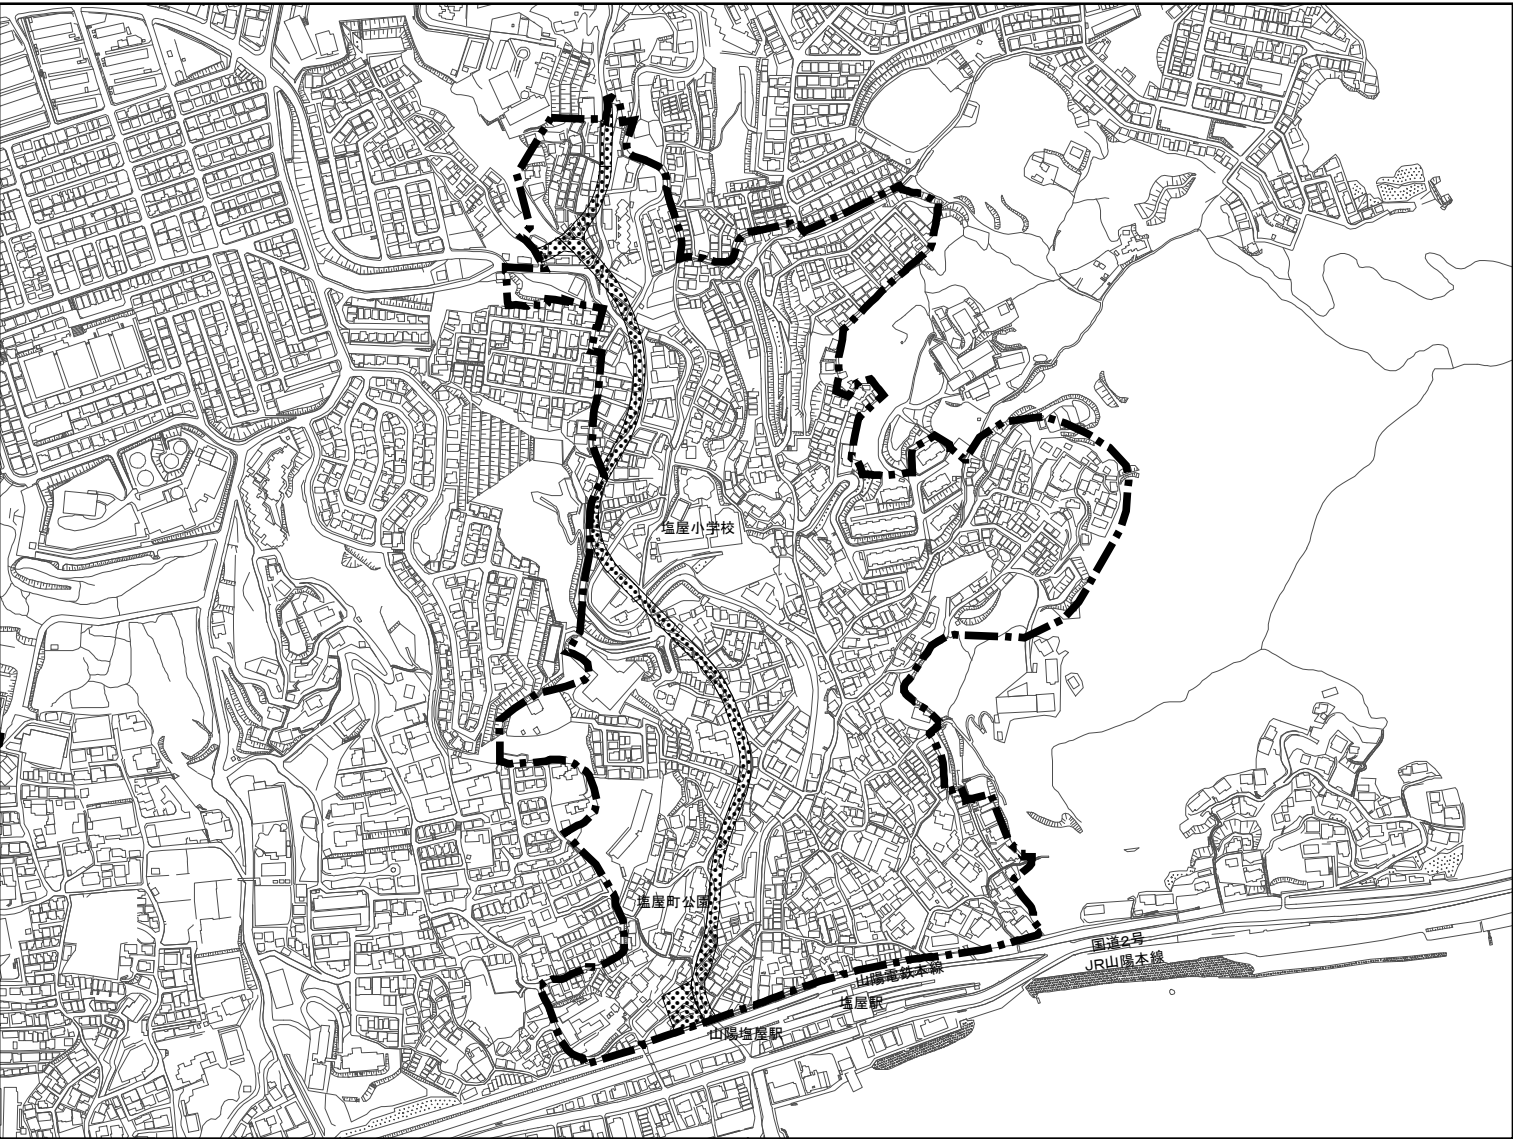


-  二号再開発促進地区
-  都市計画道路(未整備)
-  全域
- 住宅市街地総合整備事業

N 	縮 尺 1:8,000
--	----------------

市街地名	J 垂水市街地
------	---------

地区名	J-2 東垂水地区
-----	-----------

土地利用 計画の概要	○住宅・商業
---------------	--------

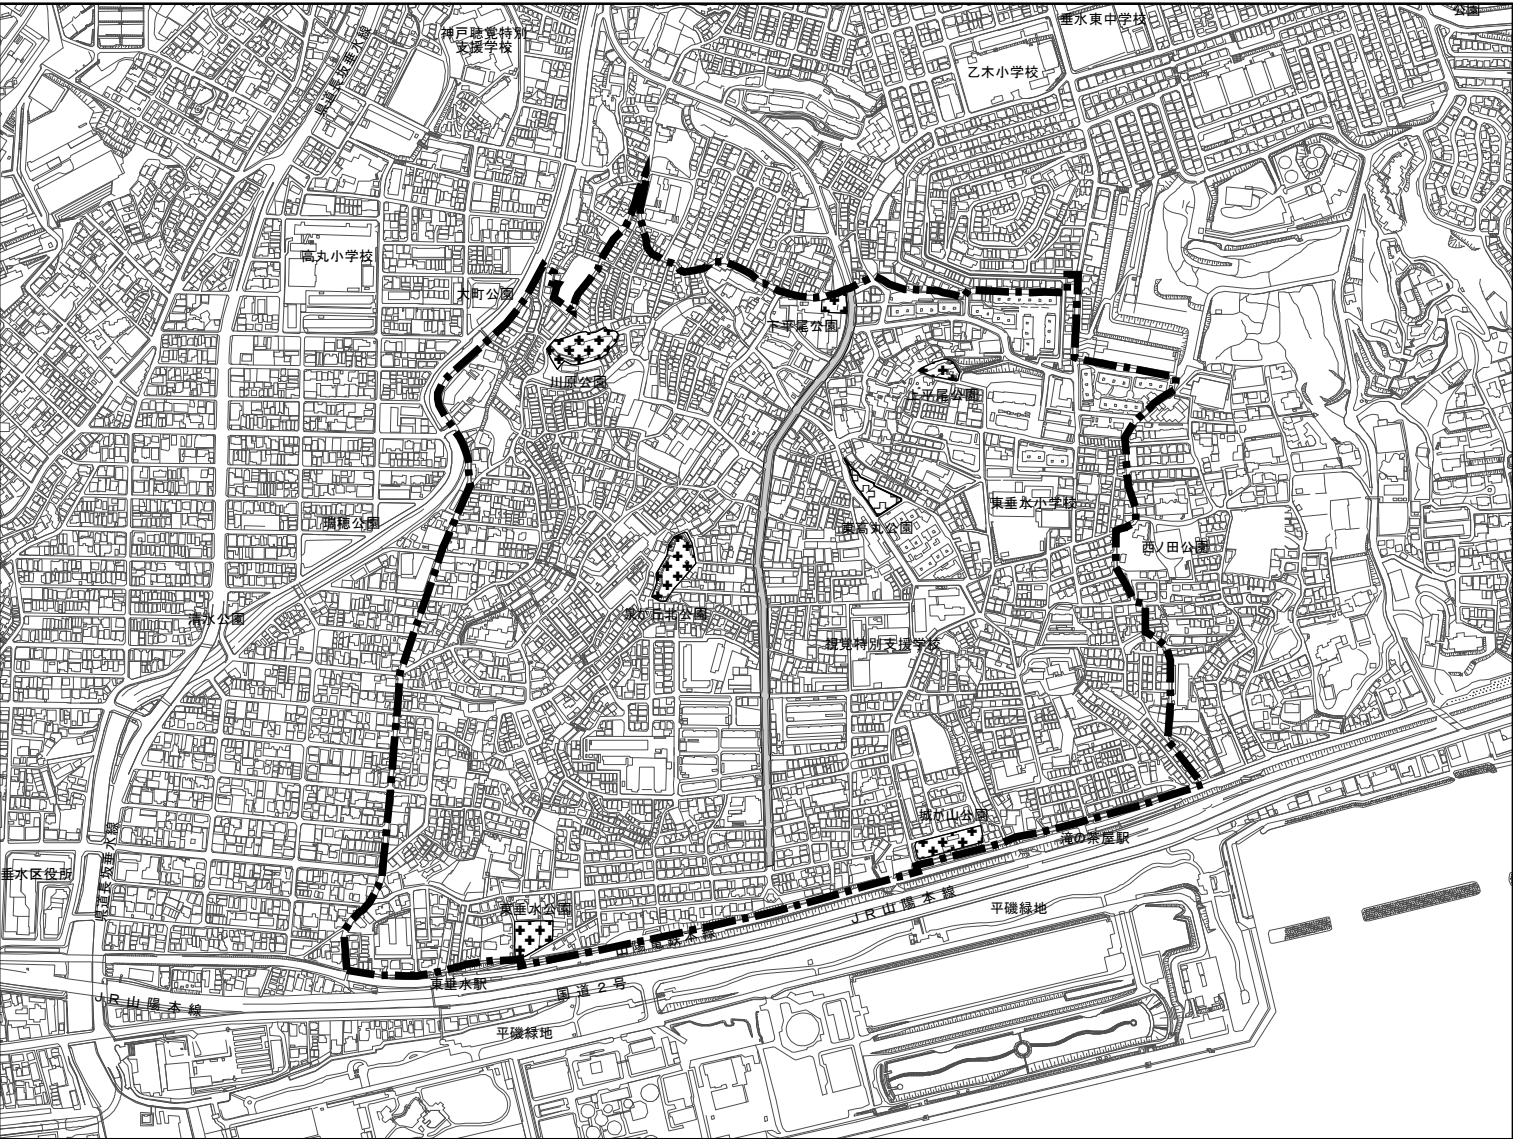

二号再開発促進地区

都市計画道路(整備済)

都市計画公園(整備済)

都市計画公園(未整備)

全域

 住宅市街地総合整備事業



N

縮 尺
 1:10,000

市街地名	J 垂水市街地
------	---------

地区名	J-3 垂水駅前地区
-----	------------


土地利用 計画の概要	○商業・業務・住宅 ○適切な土地の高度利用
---------------	--------------------------

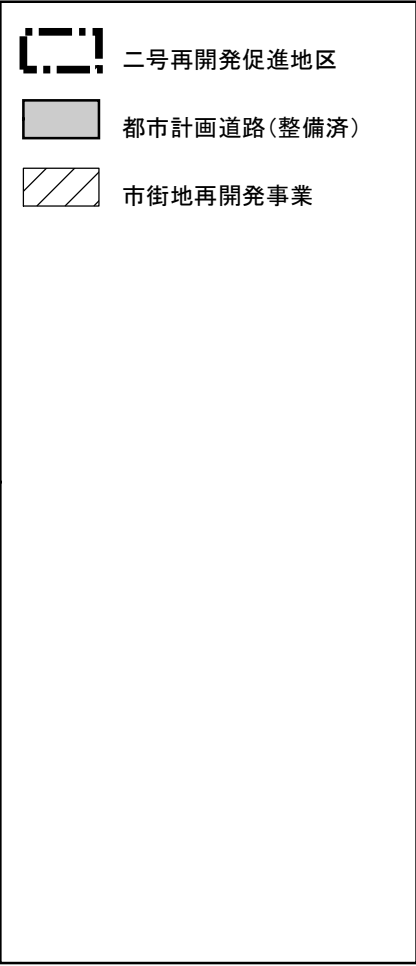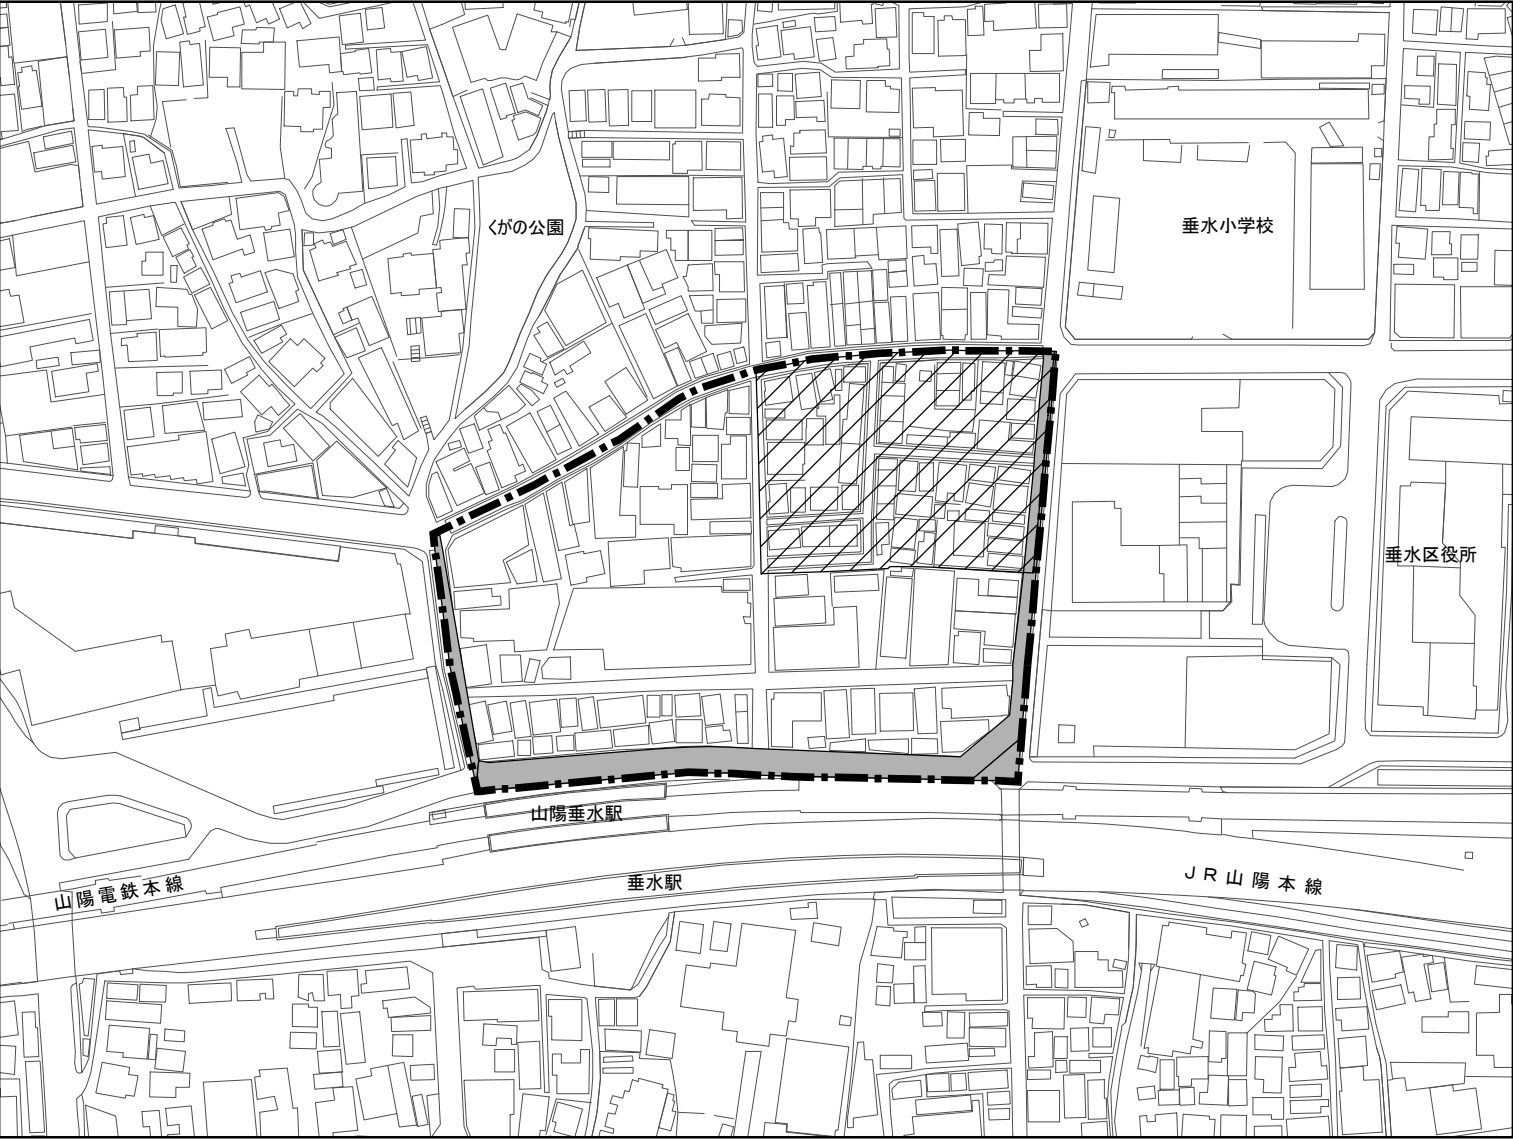

市街地名	K 鈴蘭台市街地
------	----------

地区名	K-1 鈴蘭台駅周辺地区
-----	--------------

土地利用 計画の概要	○住宅・商業・業務・文化 ○土地の高度利用
---------------	--------------------------

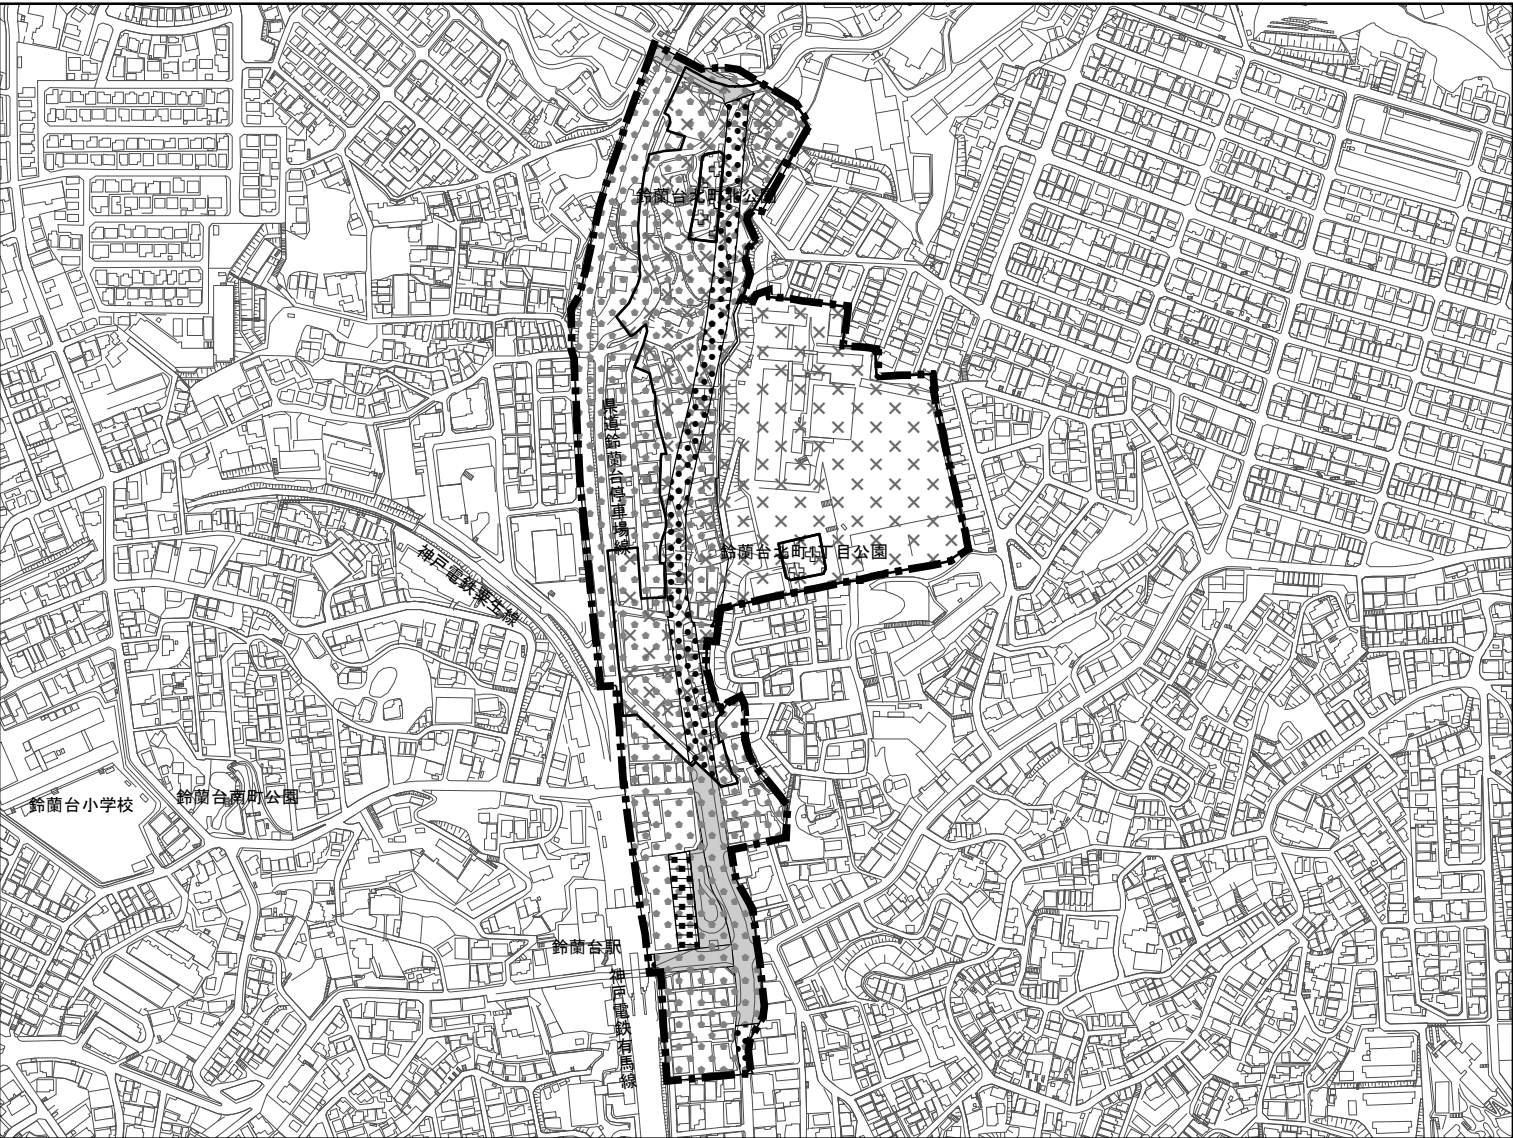


	二号再開発促進地区
	都市計画道路(整備済)
	都市計画道路(未整備)
	交通広場(整備済)
	都市計画公園(未整備)
	土地区画整理事業
	住宅市街地総合整備事業

	縮 尺 1:6,000
--	----------------

市街地名	K 鈴蘭台市街地
------	----------

地 区 名	K-2 西鈴蘭台駅周辺地区
-------	---------------

土 地 利 用 計画の概要	○住宅・商業
------------------	--------

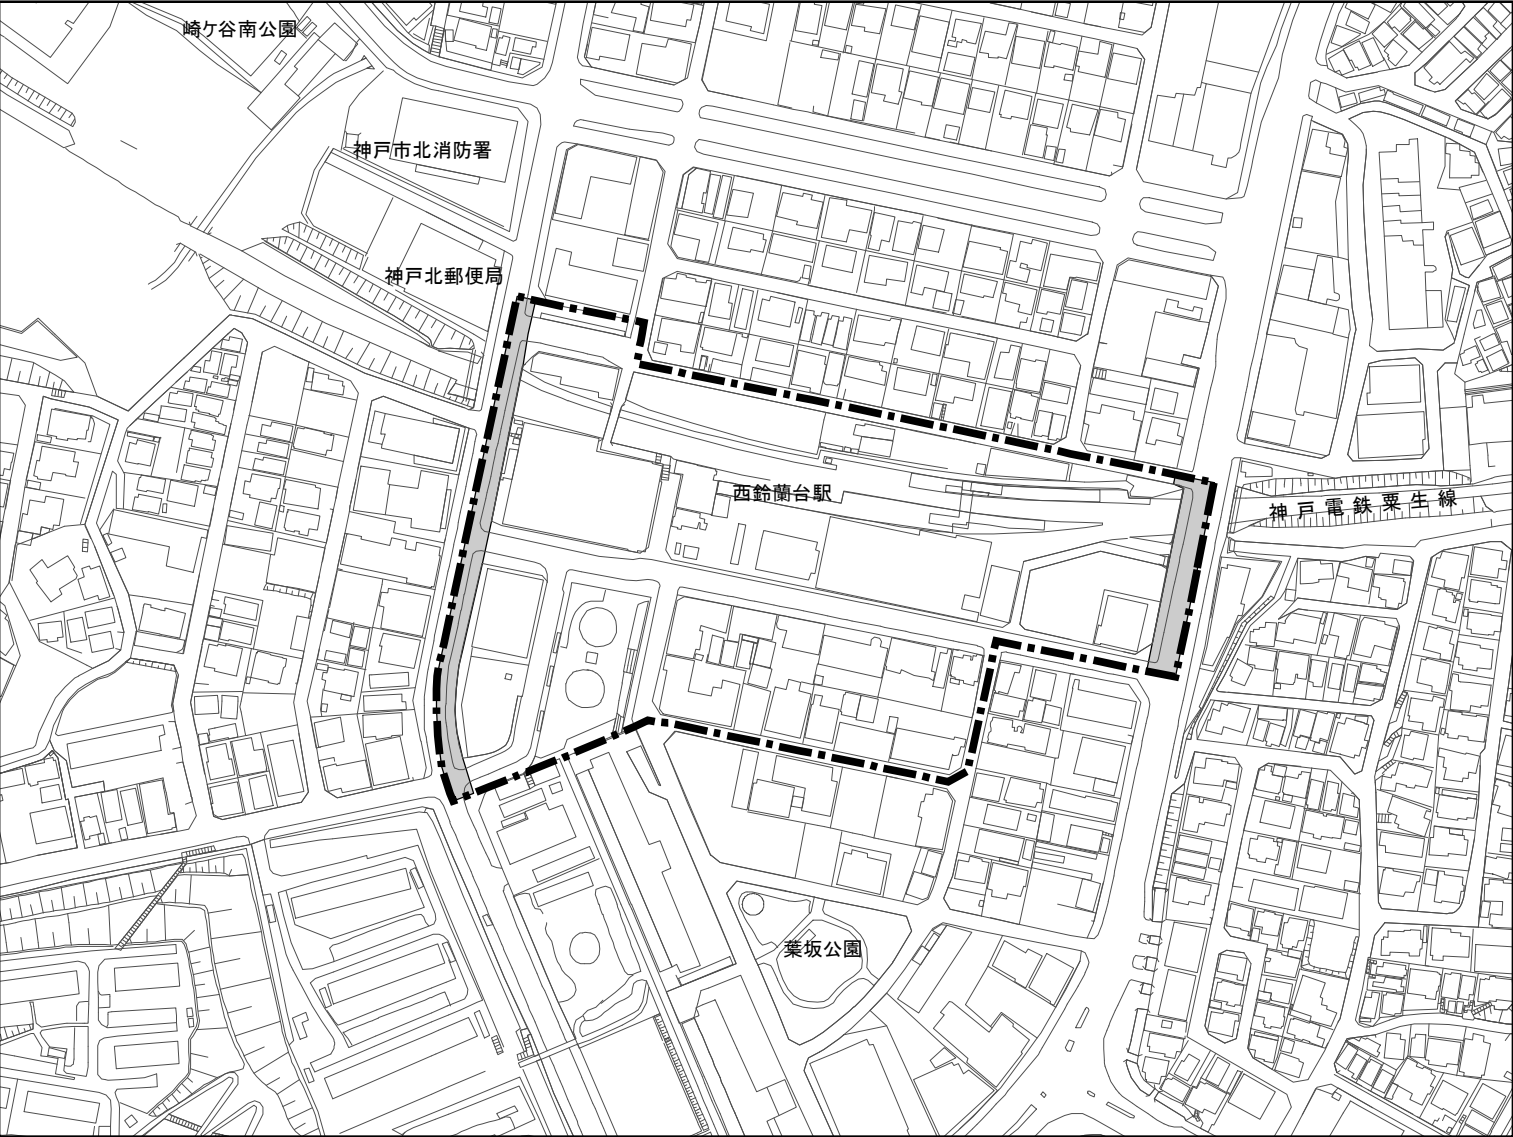

 二号再開発促進地区

 都市計画道路(整備済)

N 	縮 尺 1:3,000
--	----------------