



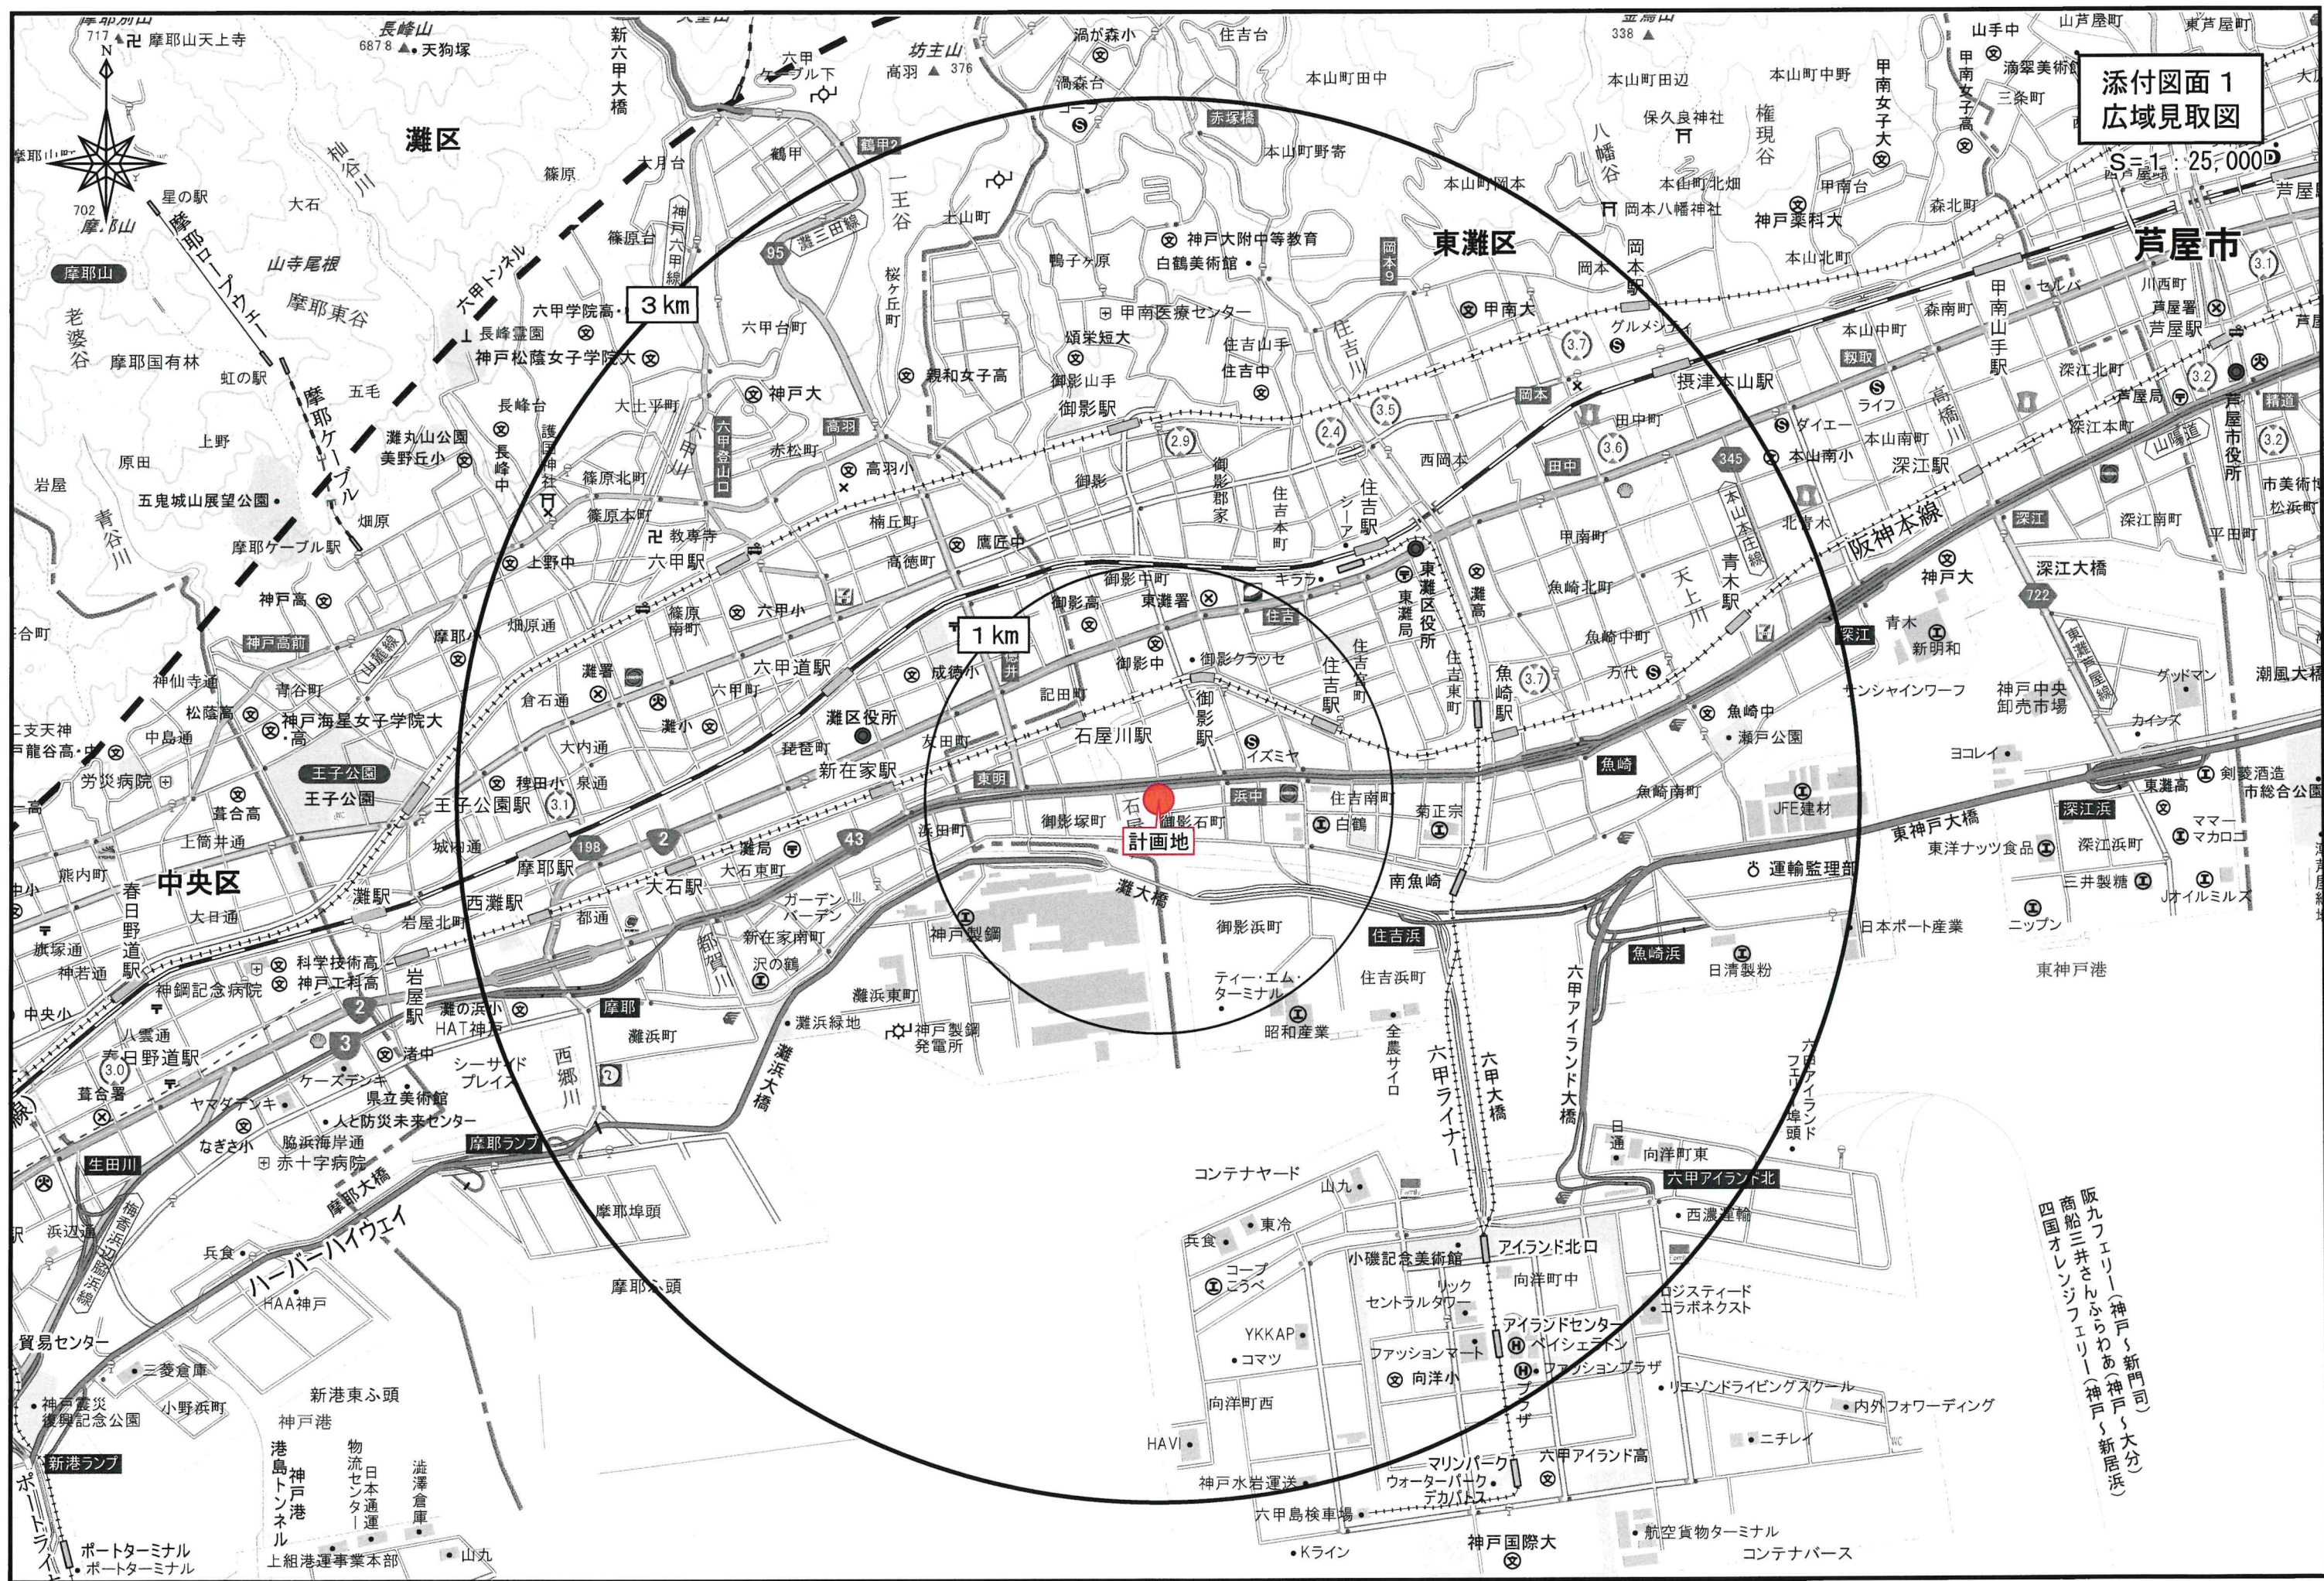

添付図面 1
広域見取図

S=1:25,000


阪九フェリー(神戸新門司)
商船三井さんらわあ(神戸新居浜)
四国オレンジフェリー

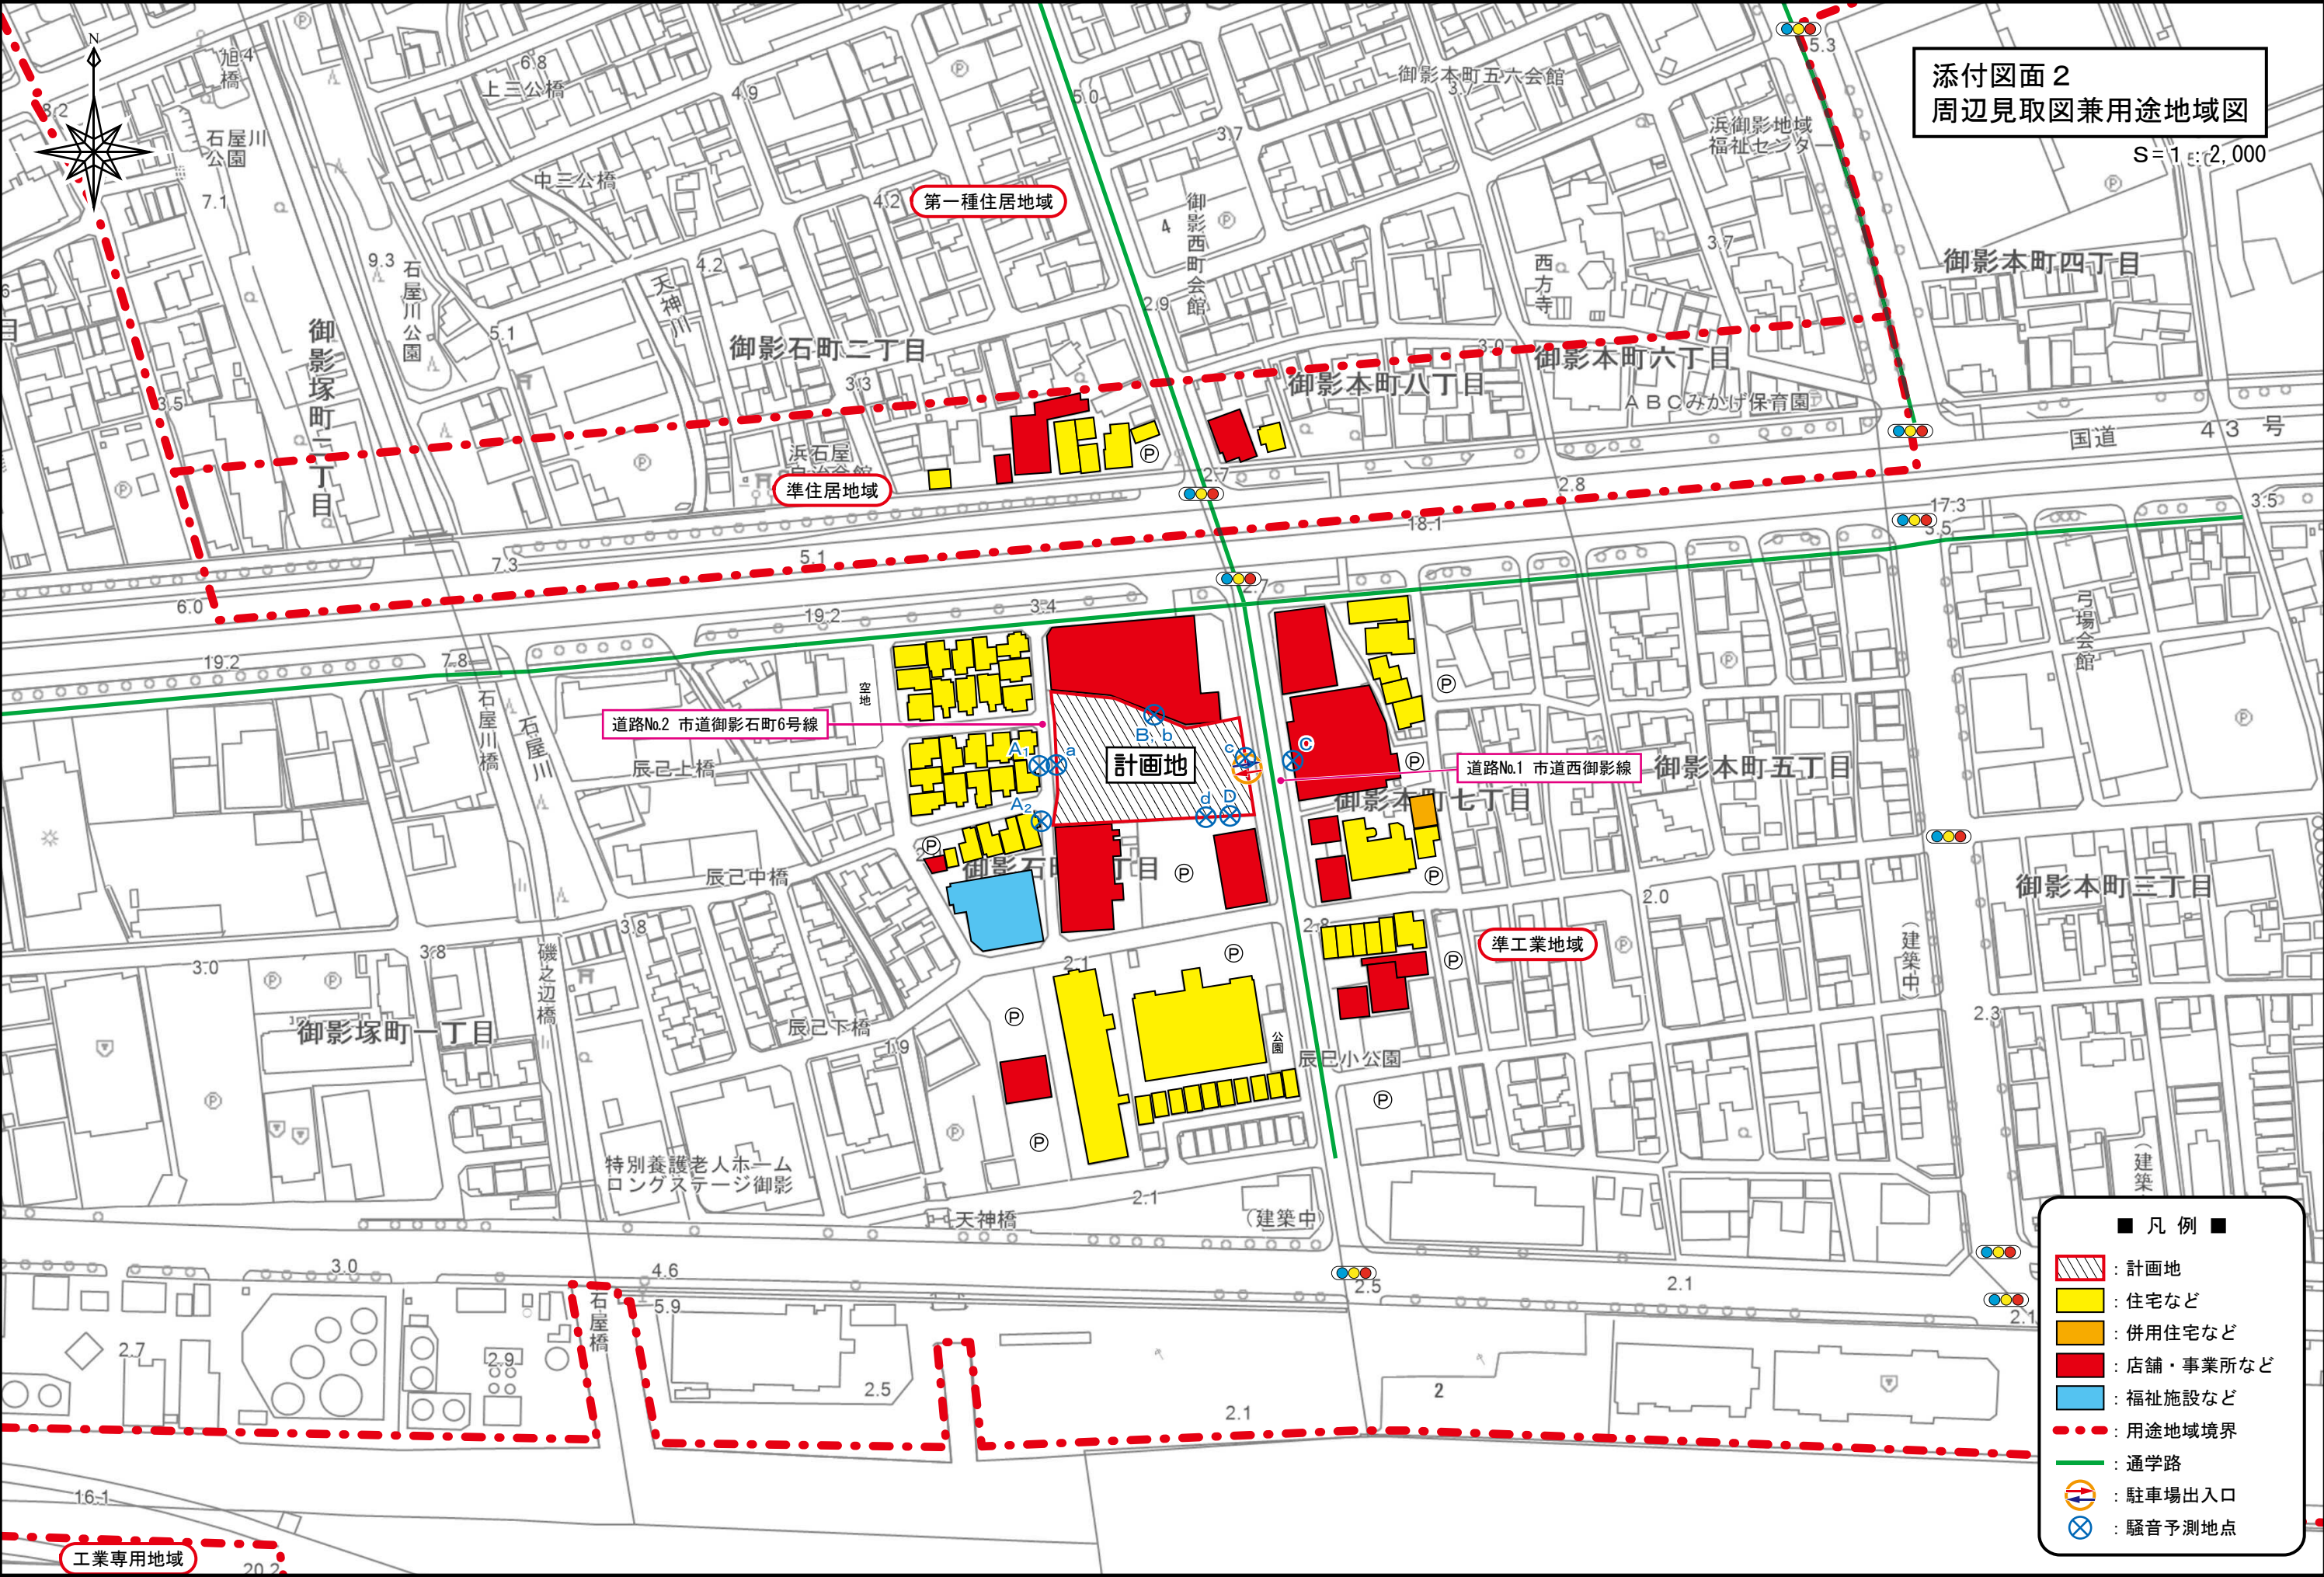

添付図面2
周辺見取図兼用途地域図


S=1:2,000

- 凡 例 ■
- 計画地
 - 住宅など
 - 併用住宅など
 - 店舗・事業所など
 - 福祉施設など
 - 用途地域境界
 - 通学路
 - 駐車場出入口
 - 騒音予測地点

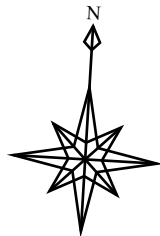

添付図面 3-1
建物配置図兼 1 階平面図

S=1 : 400

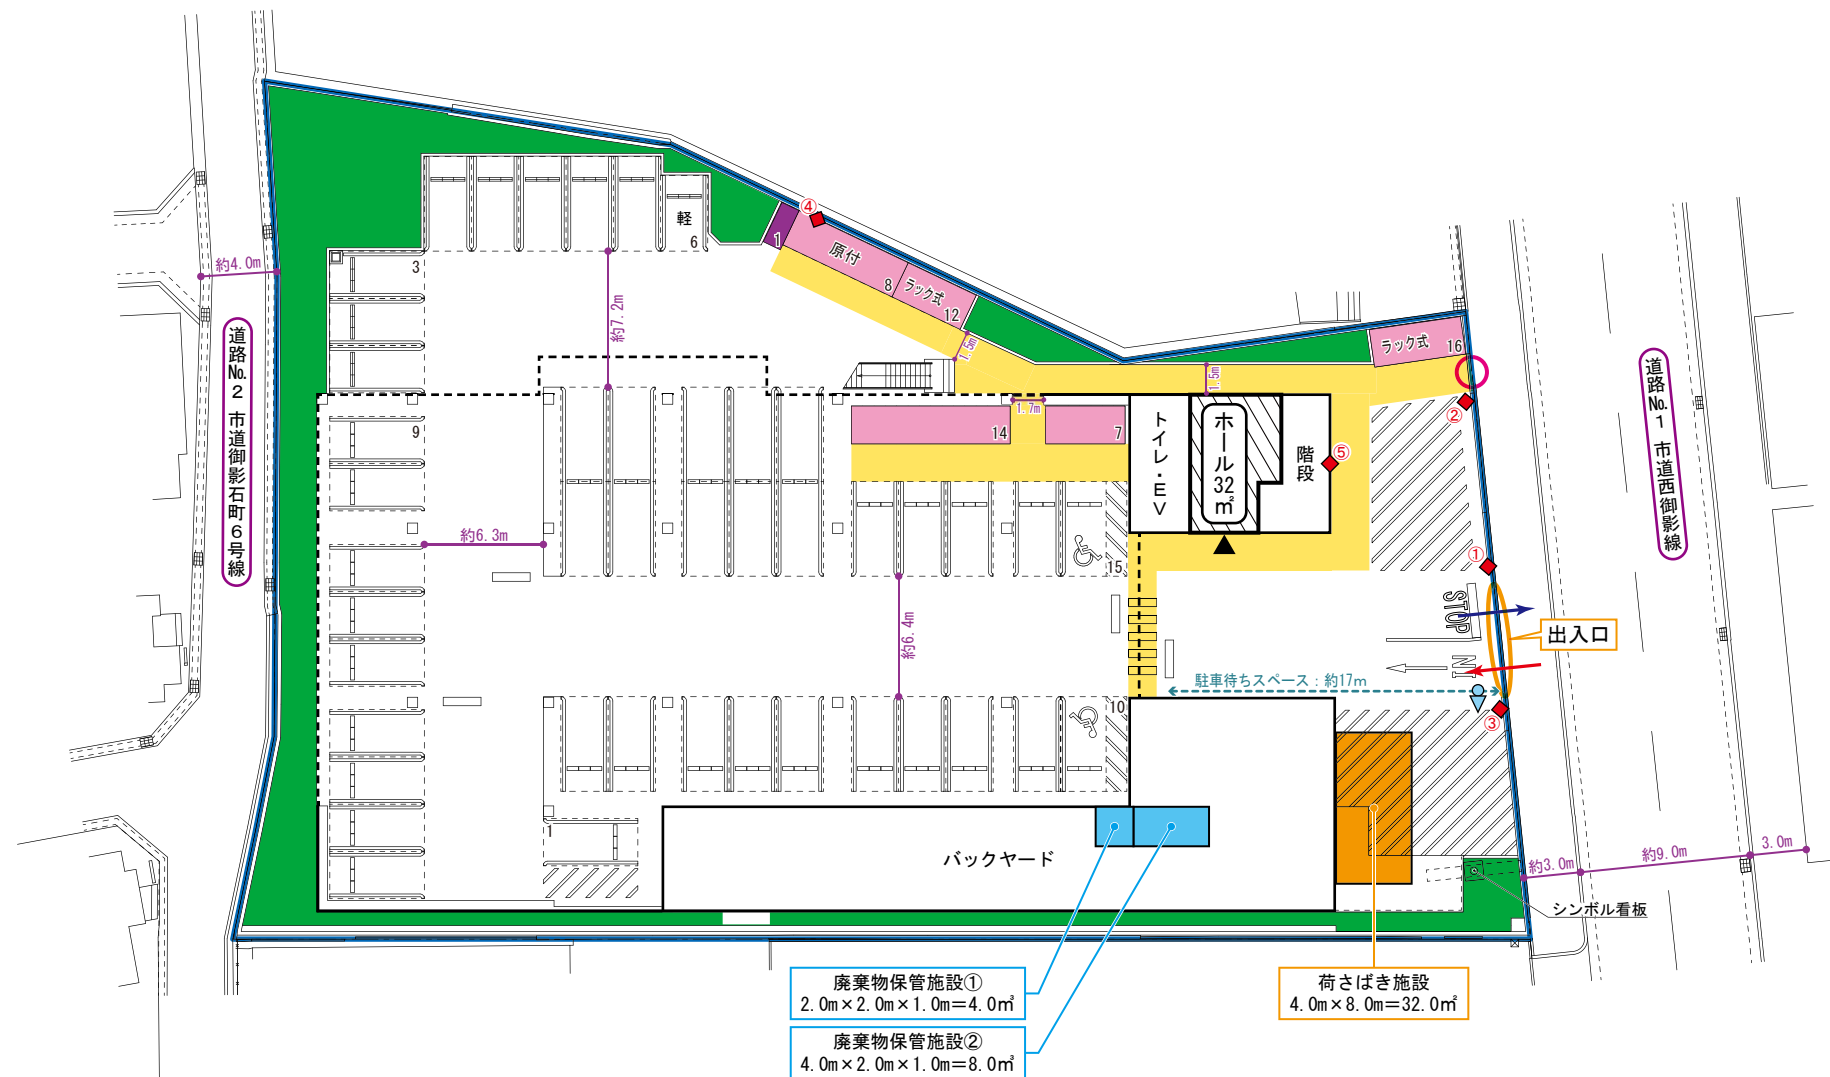

■面積表

階	店舗面積
2 階	1,212㎡
1 階	32㎡
合計	1,244㎡

駐車場：37台
(全体収容台数：44台)

駐輪場：57台

自動二輪車置き場：1台

■凡例


- 敷地境界線
- 売場部分
- 荷さばき施設
- 廃棄物保管施設
- 駐輪場
- 自動二輪車置き場
- 場内歩道
- 緑地
- 店舗出入口
- 駐車場出入口
- 歩行者・自転車用出入口
- 来店客車両経路
- 退店客車両経路
- 看板設置予定位置
- 交通整理員配置予定位置(繁忙期)

《看板イメージ例》


①【内面】 ②【外面】




③【外面】

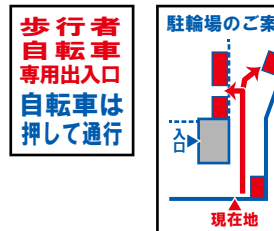


④【内面】 ⑤【東面】

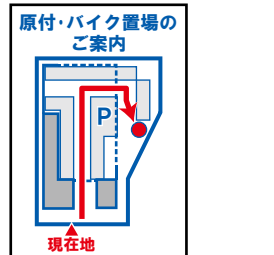

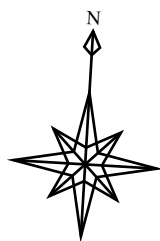

添付図面 3-2
2階平面図


S=1 : 400

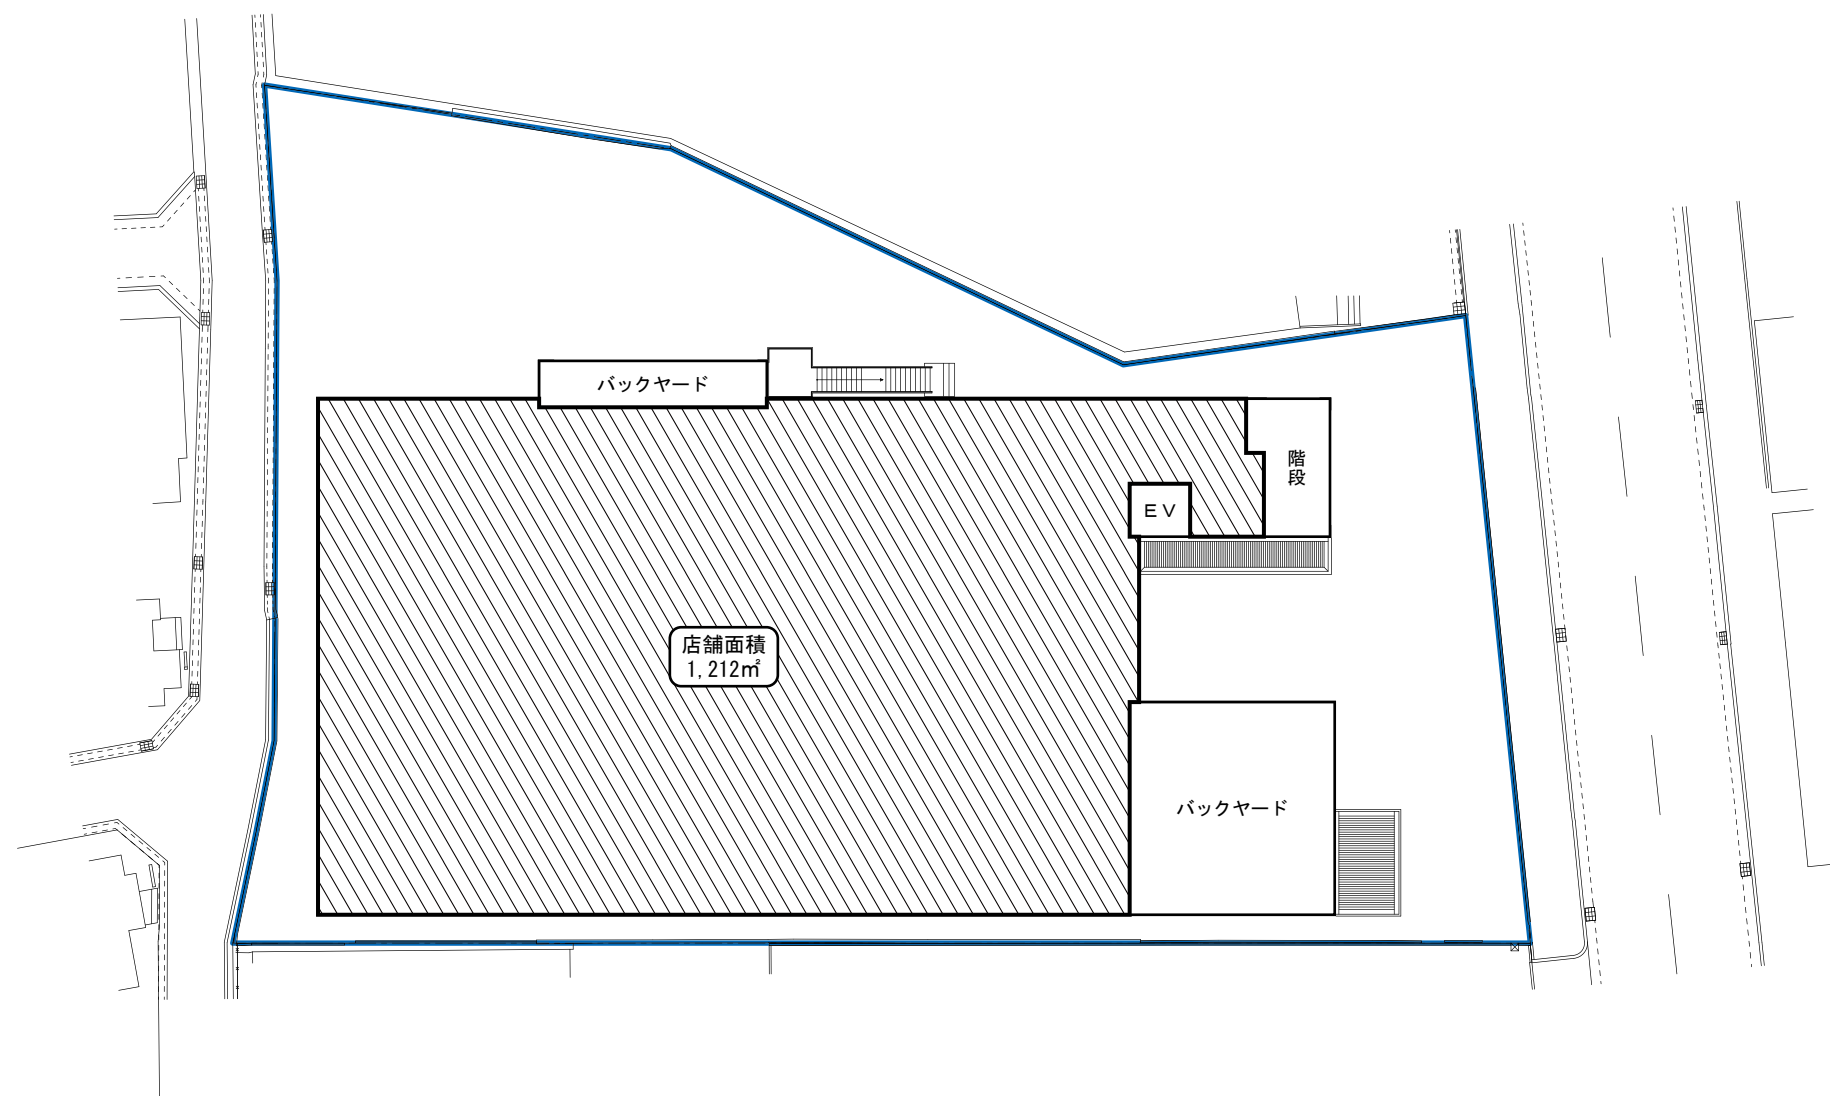


■ 凡 例 ■

— : 敷地境界線


▨ : 売場部分

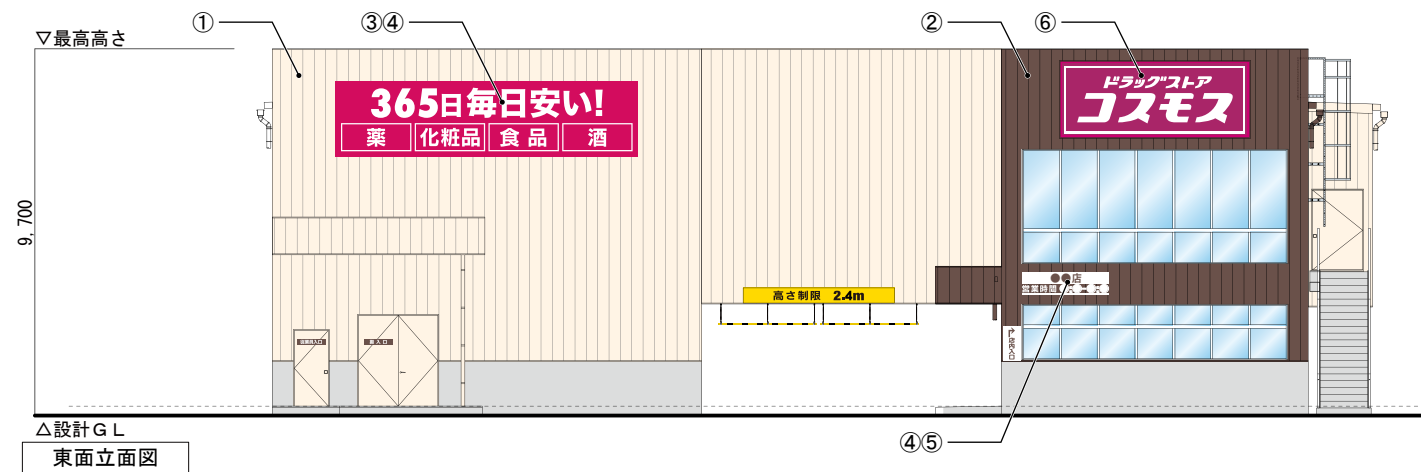


東面立面図

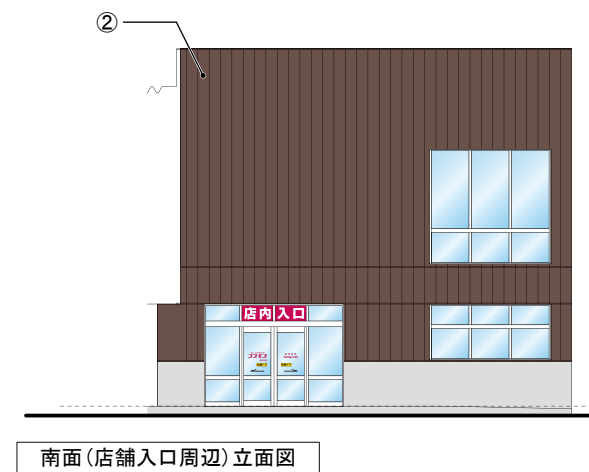


南面(店舗入口周辺)立面図

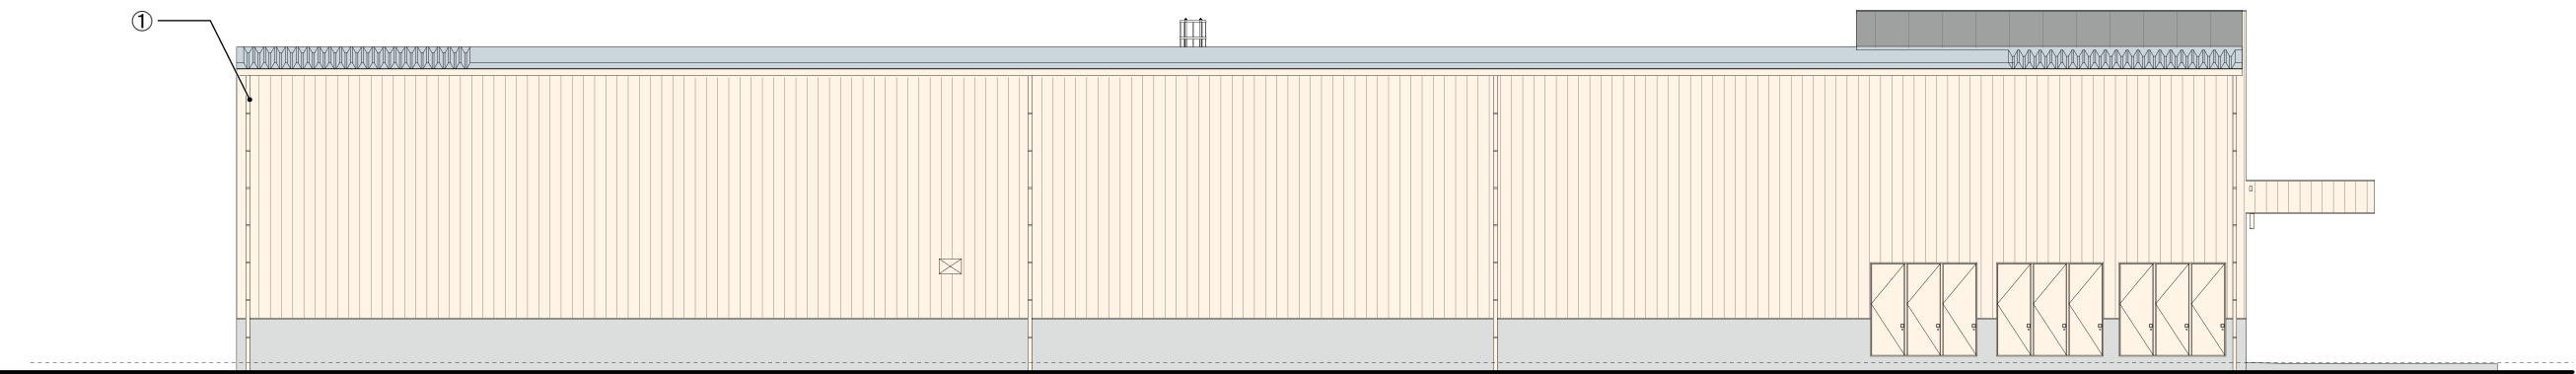

南面立面図

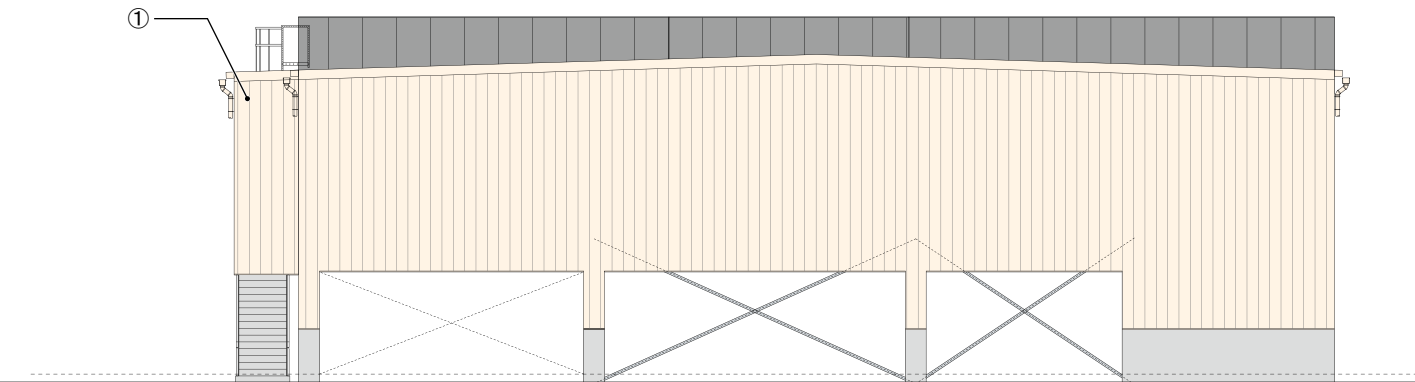


西面立面図

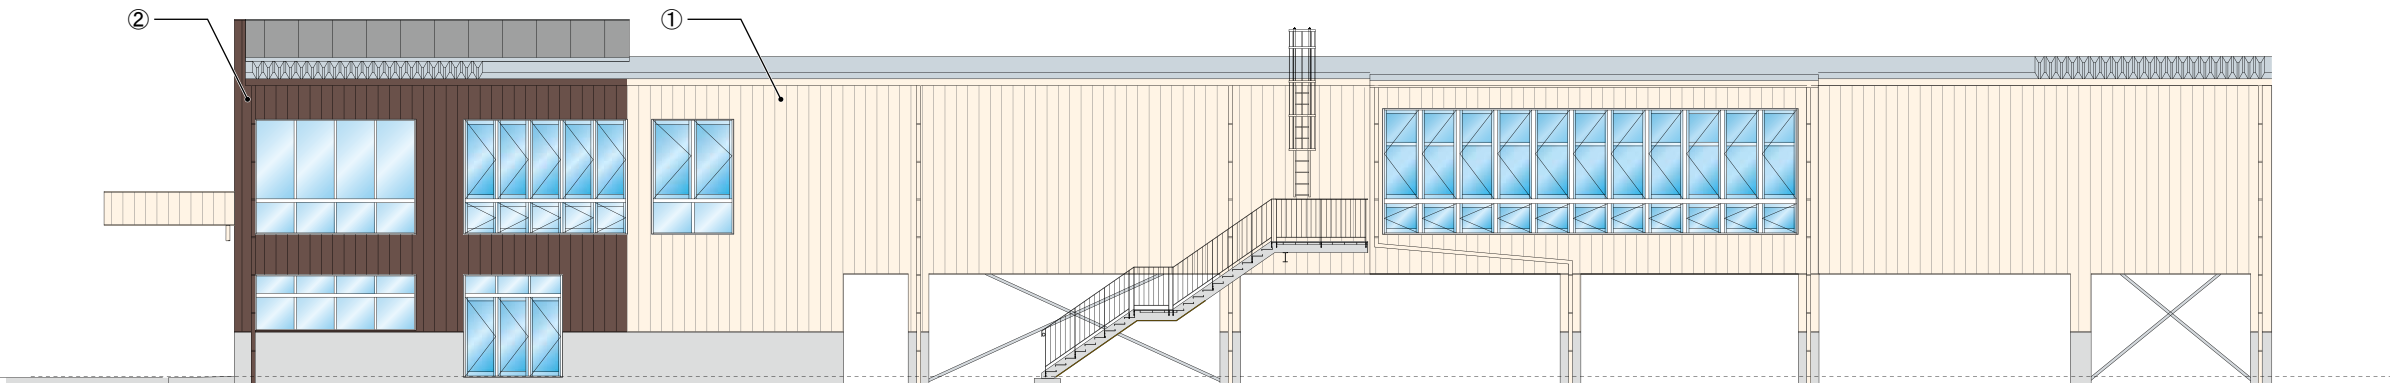




北面立面図

No.	色	色相	明度	彩度
①	外壁：ベージュ	6.54YR	8.39	1.74
②	外壁：焦げ茶	5.82YR	2.5	1.95
③	サイン：ピンク	9.0RP	4.1	12.5
④	サイン：ホワイト	8.51BG	9.35	0.18
⑤	サイン：セピア	5.76YR	2.50	2.30
⑥	サイン：パッションピンク	7.2RP	3.8	16.80

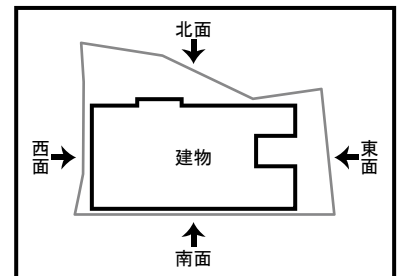

※ 当該立面図は店舗外観のイメージを示すものであり、詳細は変更になることがあります。

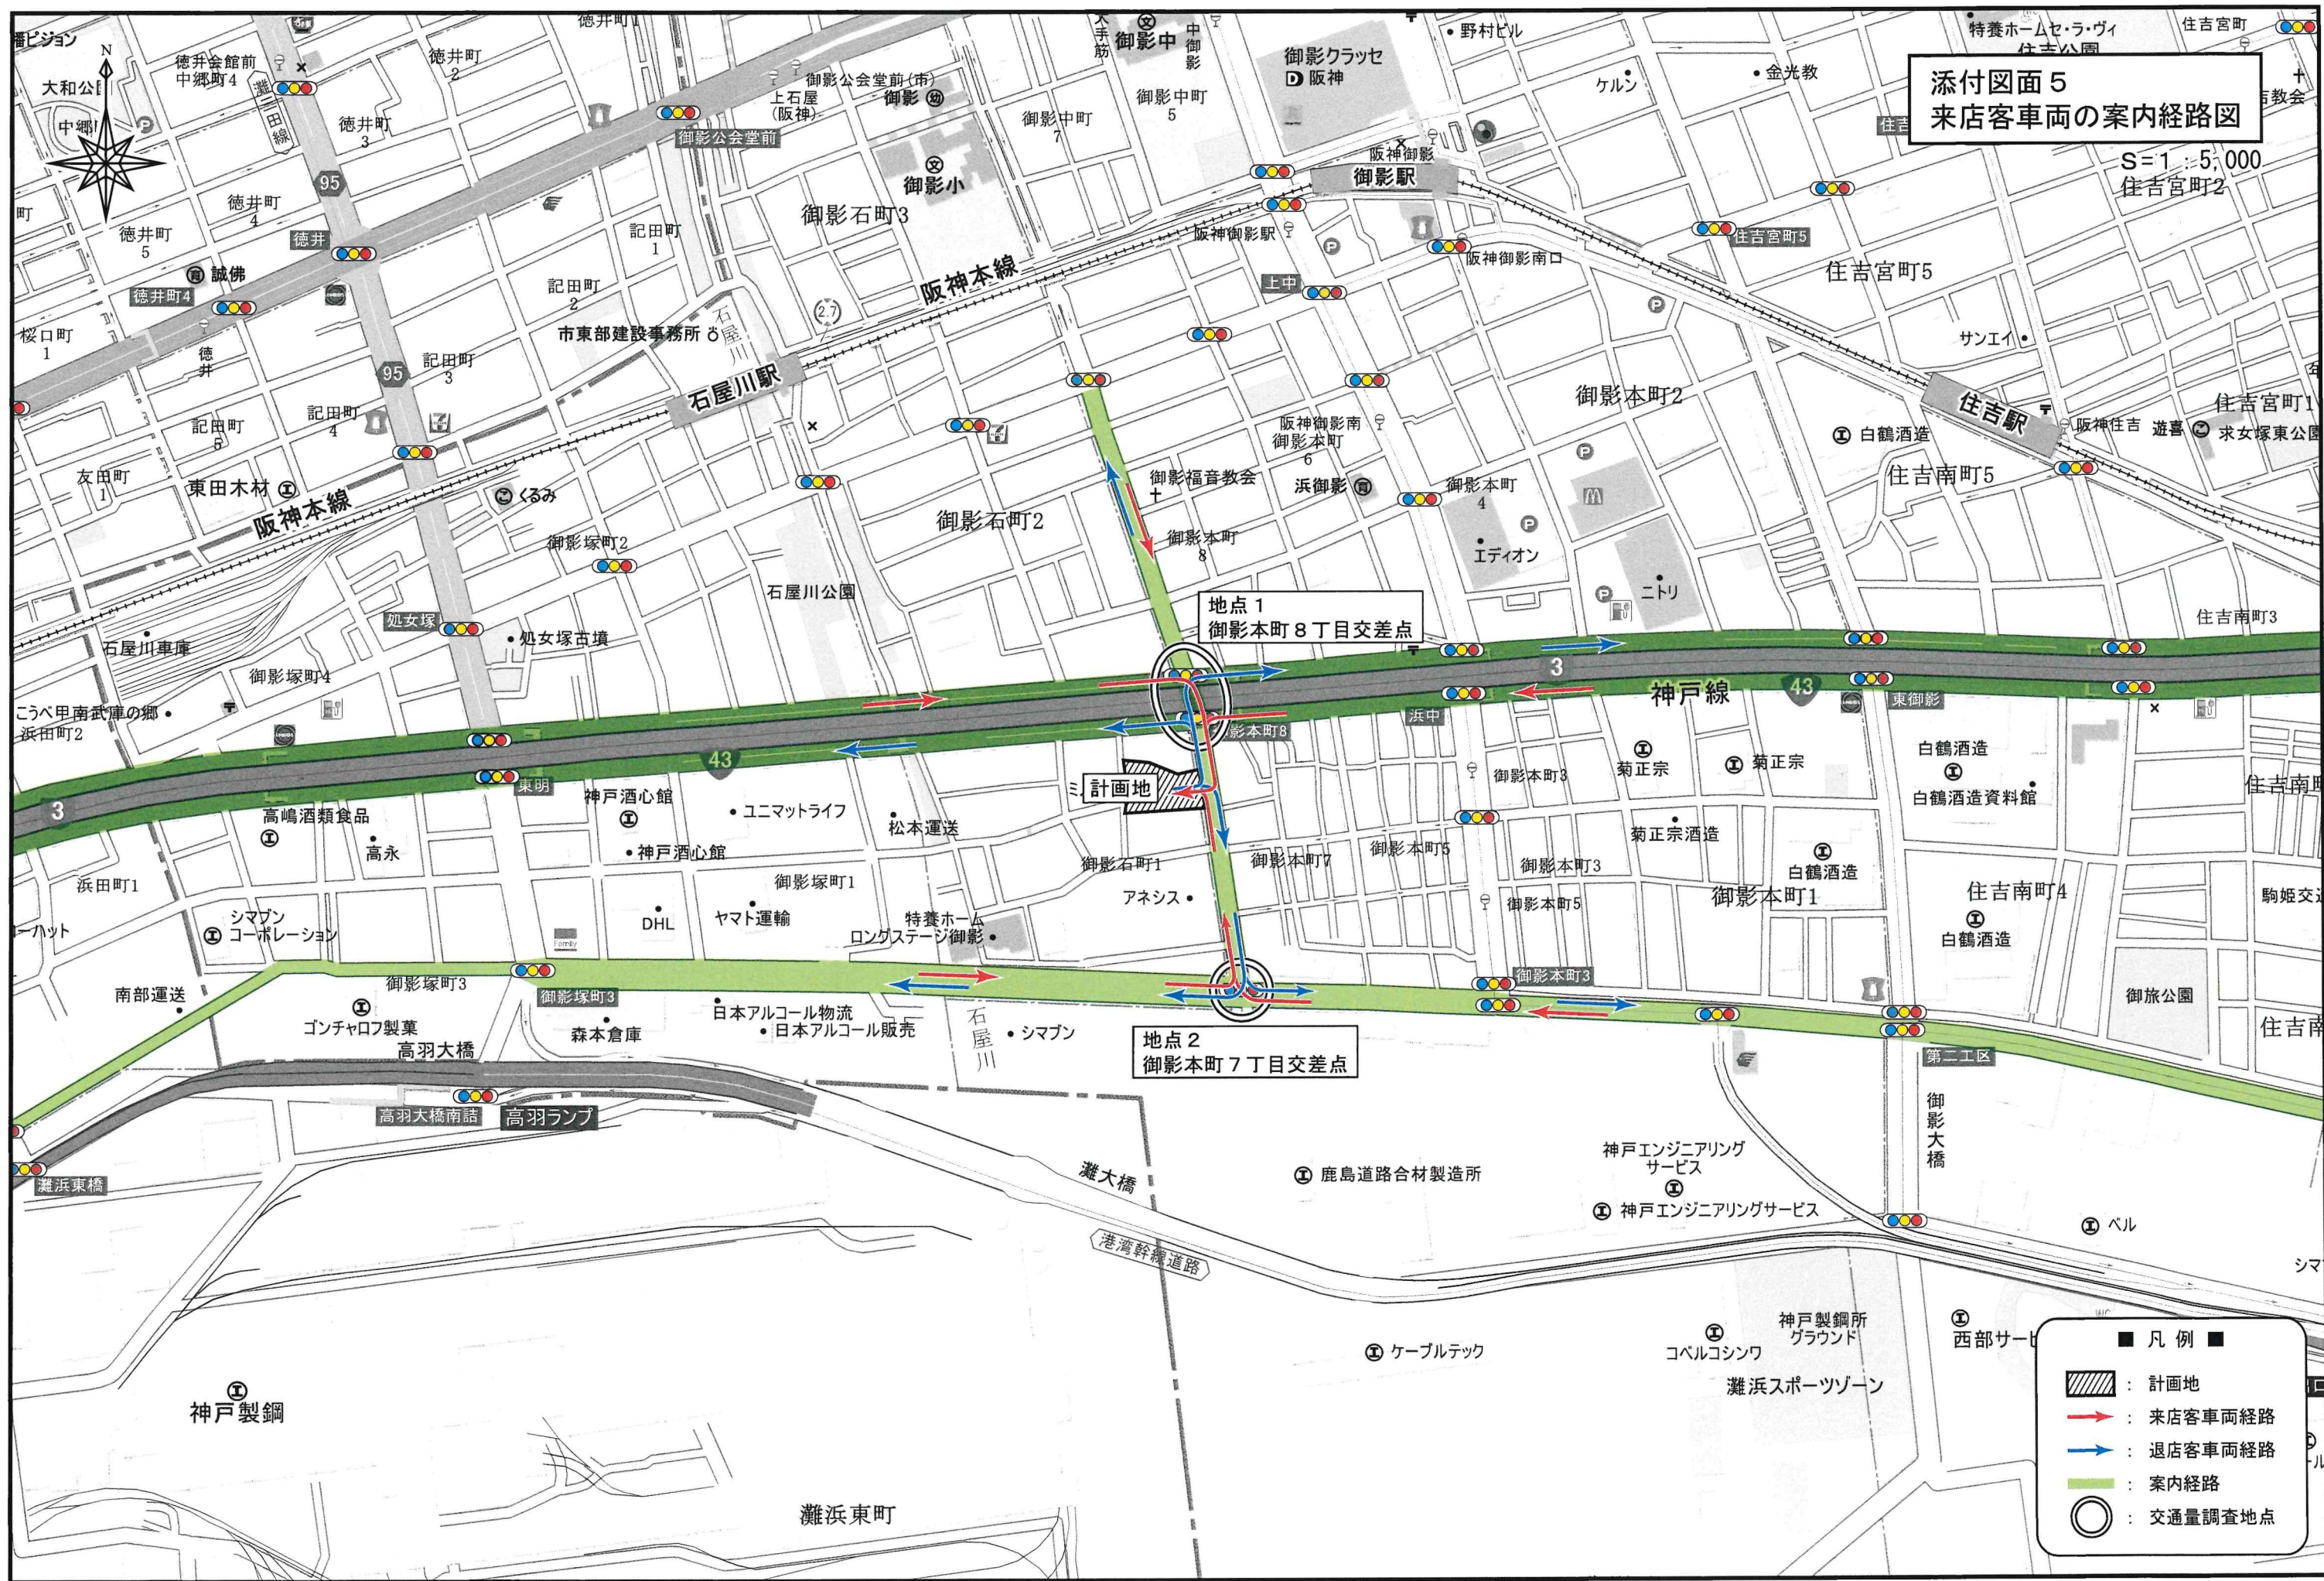

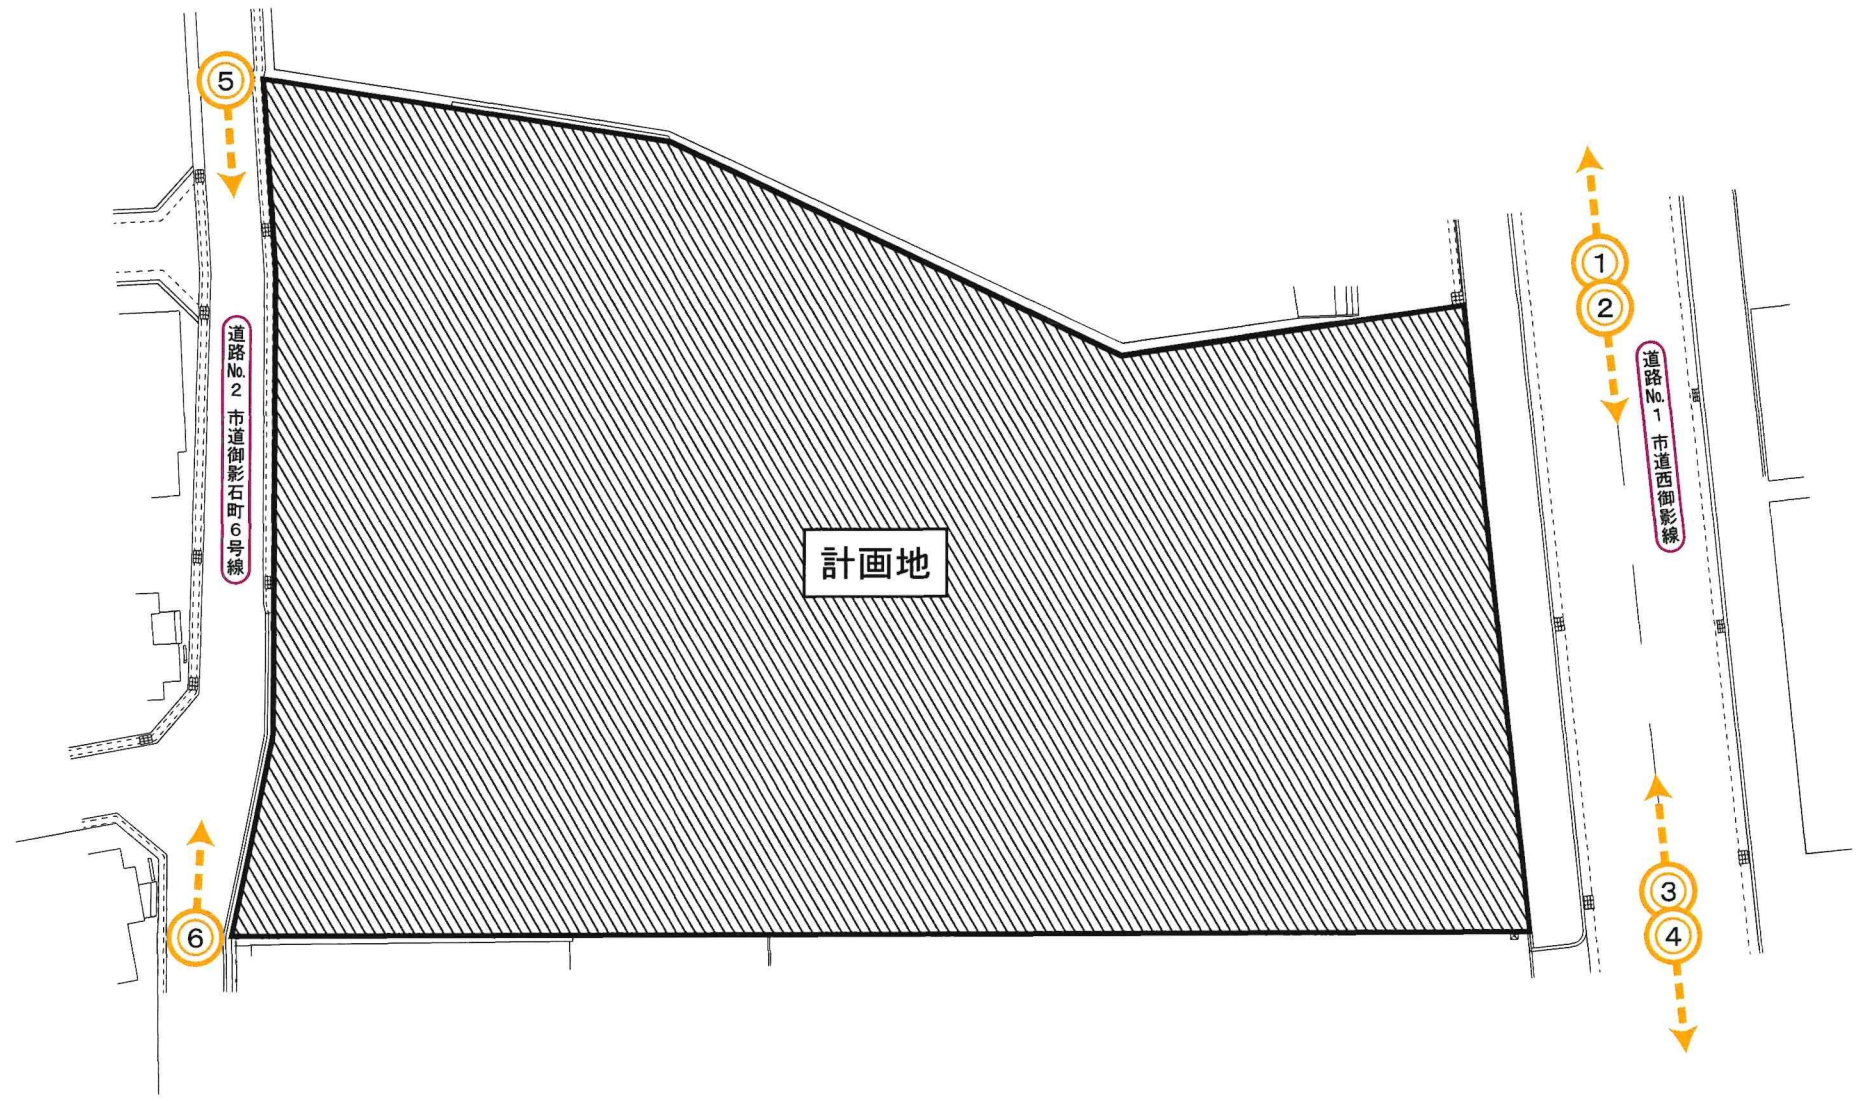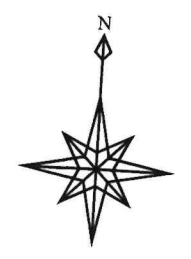

① 道路No. 1 市道西御影線



② 道路No. 1 市道西御影線



⑥ 道路No. 2 市道御影石町6号線



⑤ 道路No. 2 市道御影石町6号線



④ 道路No. 1 市道西御影線



③ 道路No. 1 市道西御影線



■ 凡 例 ■

- : 写真撮影位置
- : 写真撮影方向

