


# 現況平面図 S=1:100

## 中央区宮本通4丁目359

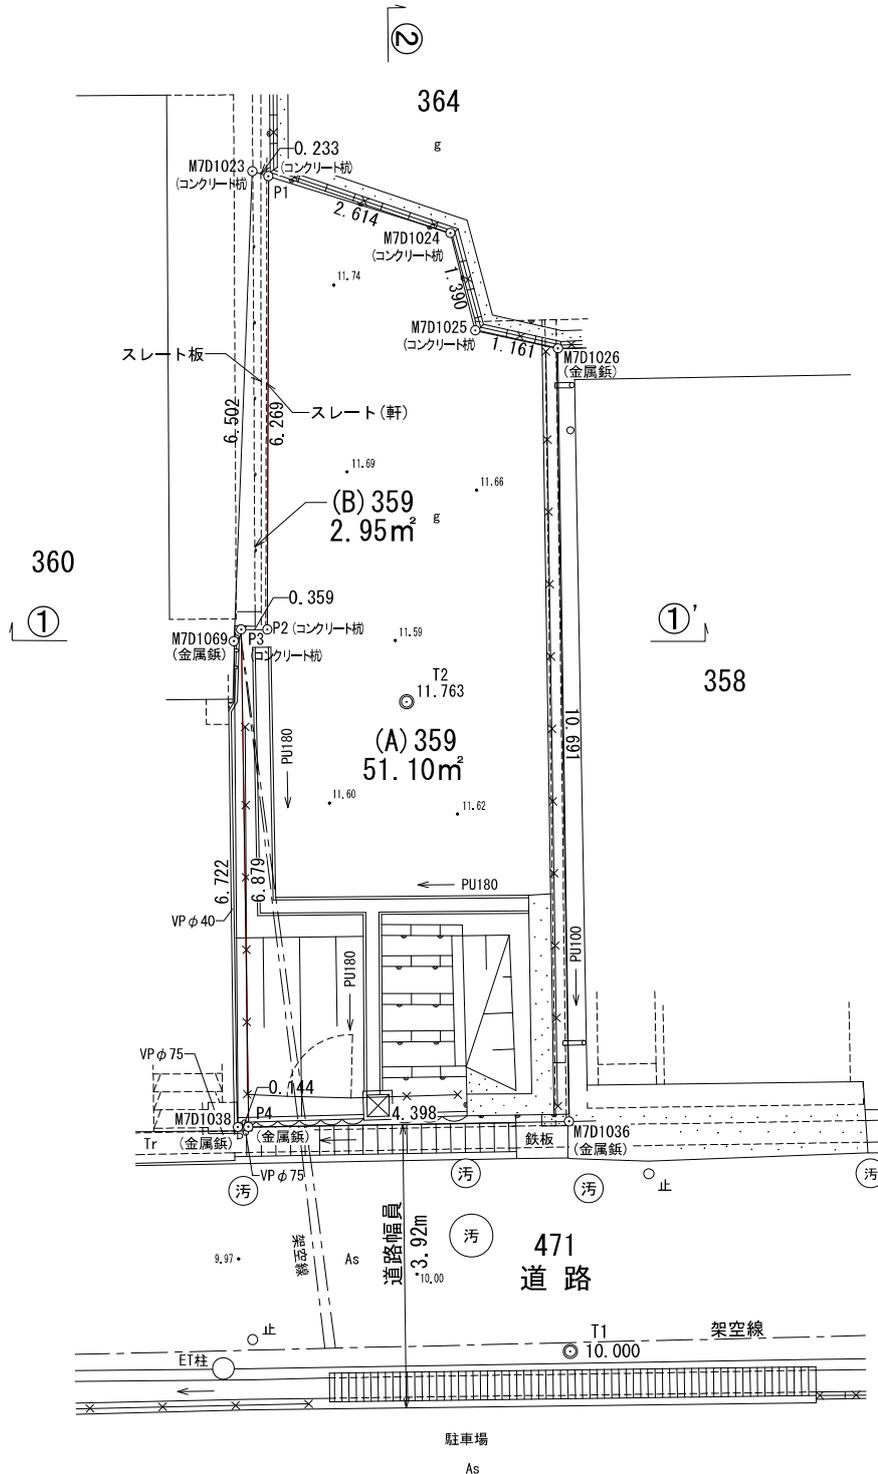

※高さの基準はT1をH=10.000(任意)とする。

作成年月日

平成 27 年 10 月 14 日



Y=80240