


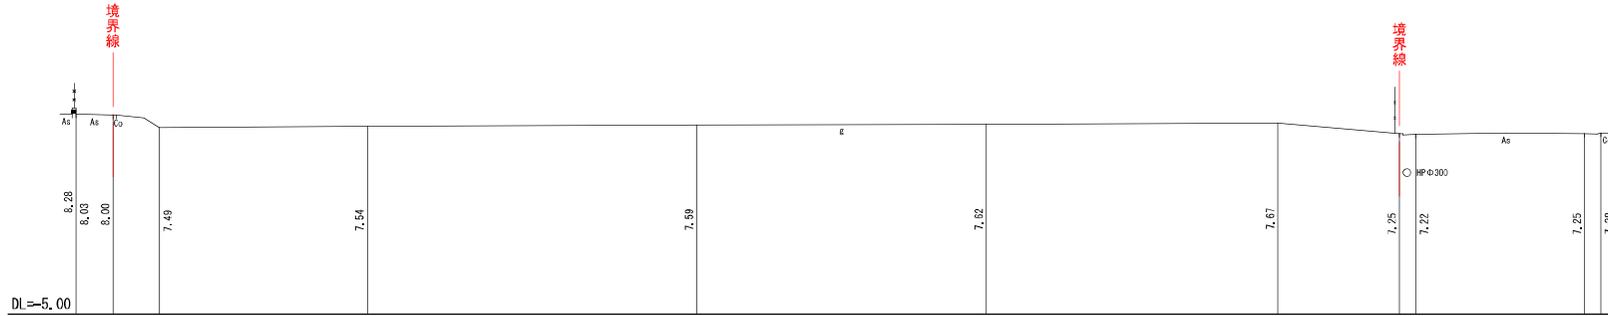


横断図 S=1:200  
神戸市兵庫区高松町62番3

1 - 1'



2 - 2'

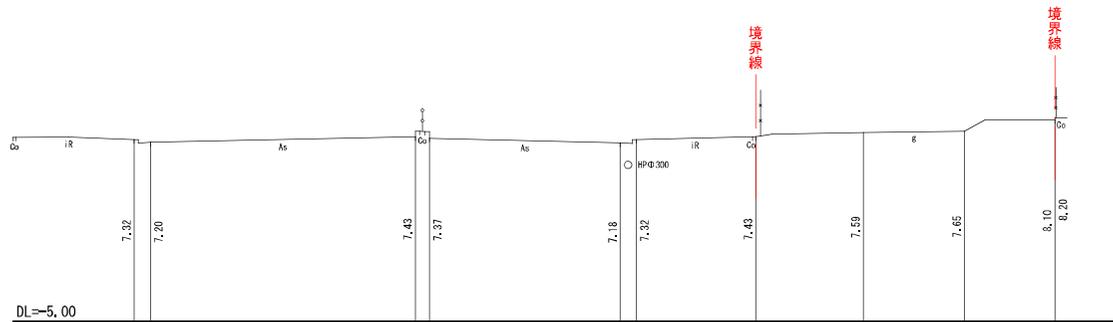

作業機関	
年月日	令和7年11月20日
測量者	