


第1号議案 神戸国際港都建設計画都市再生特別地区地区の変更 計画図
(神戸三宮雲井通6丁目北地区)

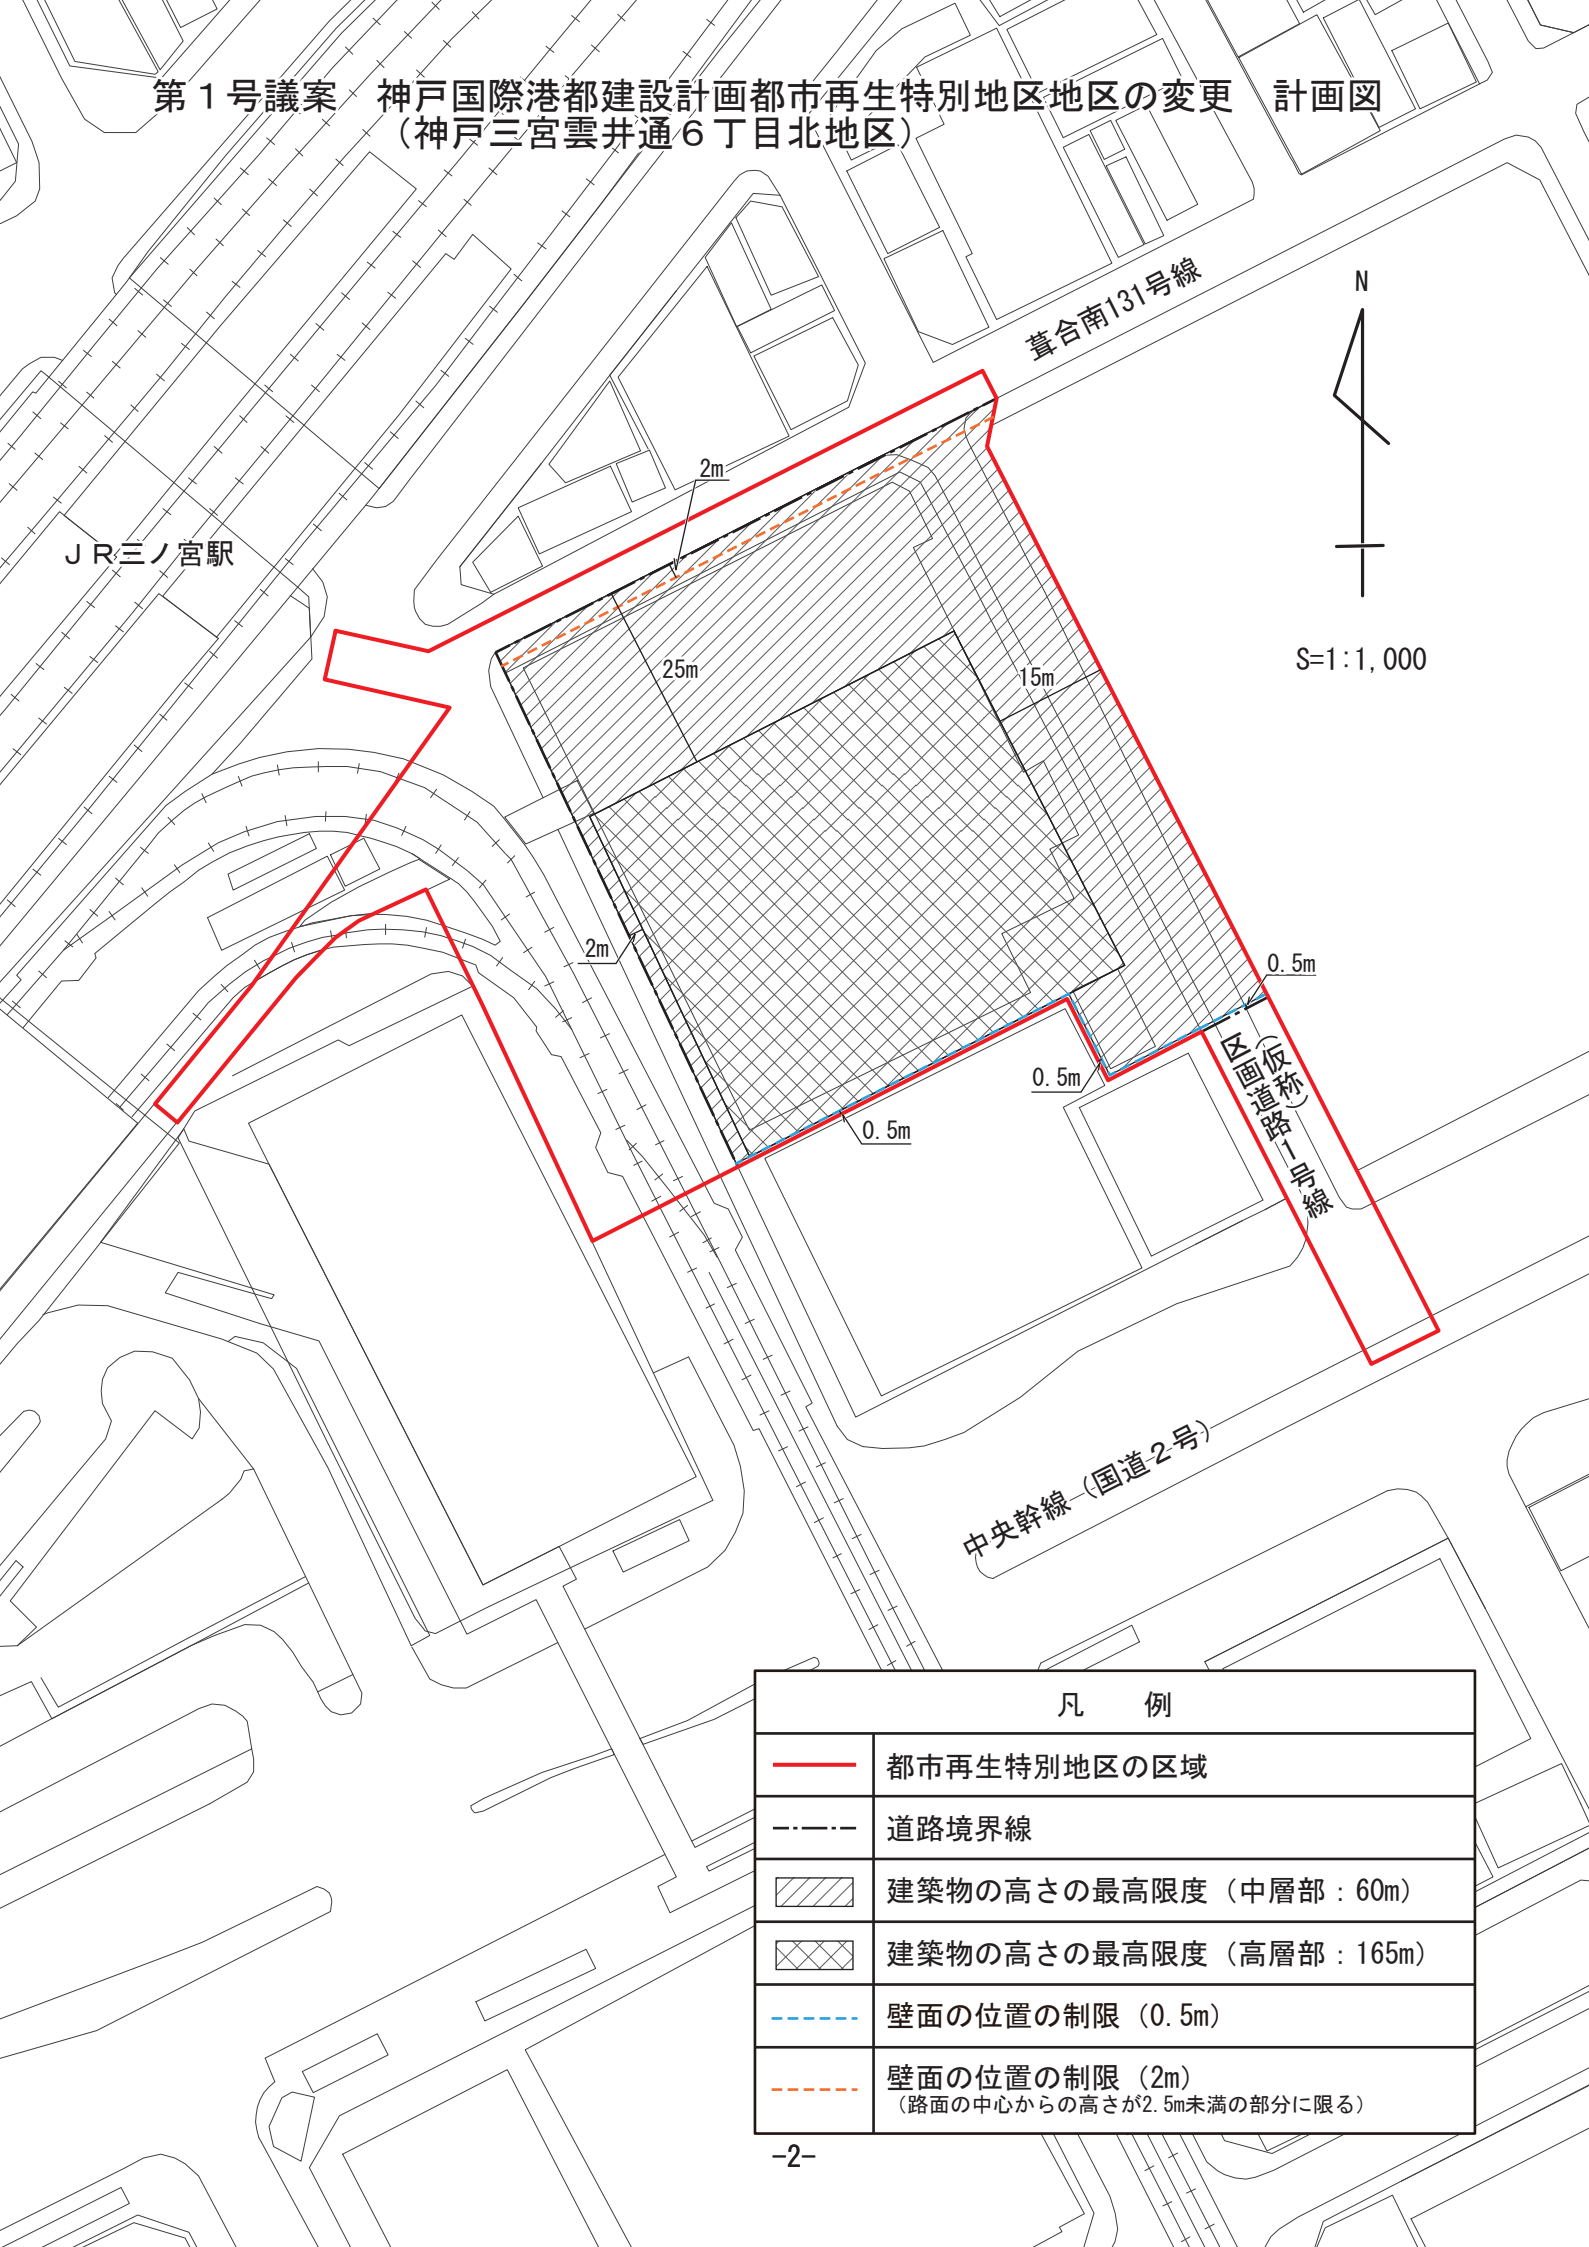

凡 例	
—	都市再生特別地区の区域
— · — · —	道路境界線
	建築物の高さの最高限度（中層部：60m）
	建築物の高さの最高限度（高層部：165m）
- - - - -	壁面の位置の制限（0.5m）
- - - - -	壁面の位置の制限（2m） （路面の中心からの高さが2.5m未満の部分に限る）