


第3号議案 神戸国際港都建設計画第一種市街地再開発事業の変更 計画図
(雲井通6丁目地区第一種市街地再開発事業)

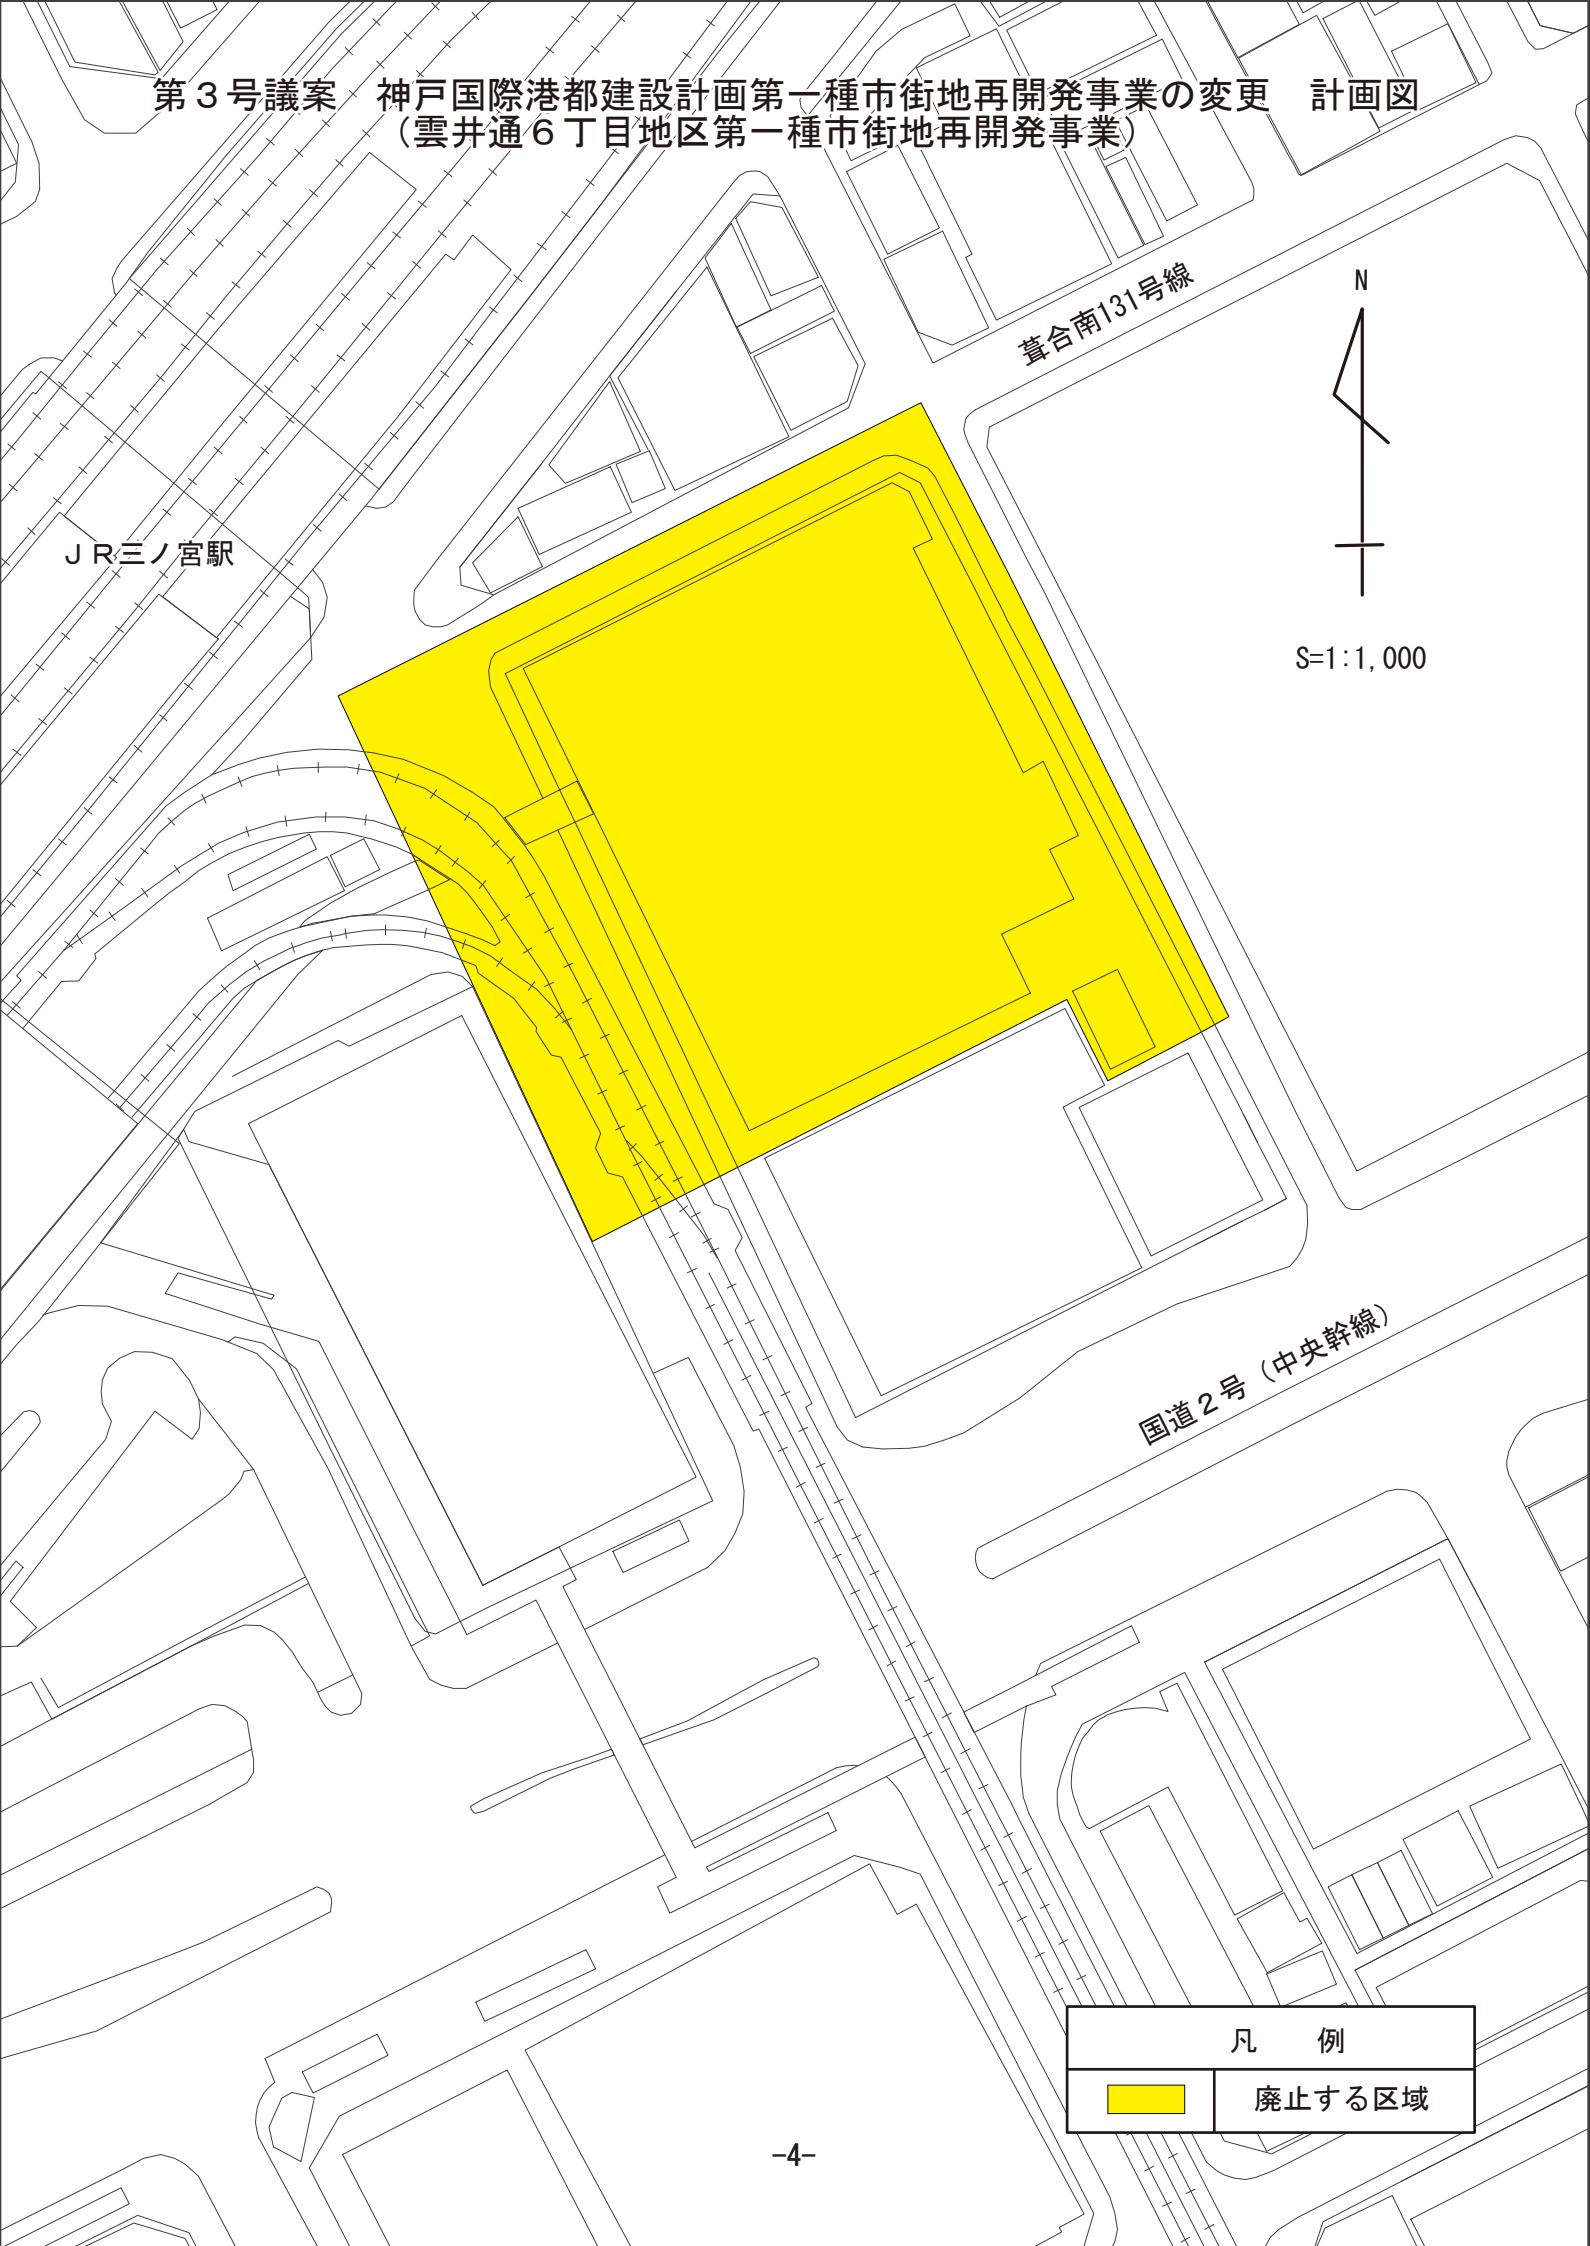

凡例

廃止する区域