
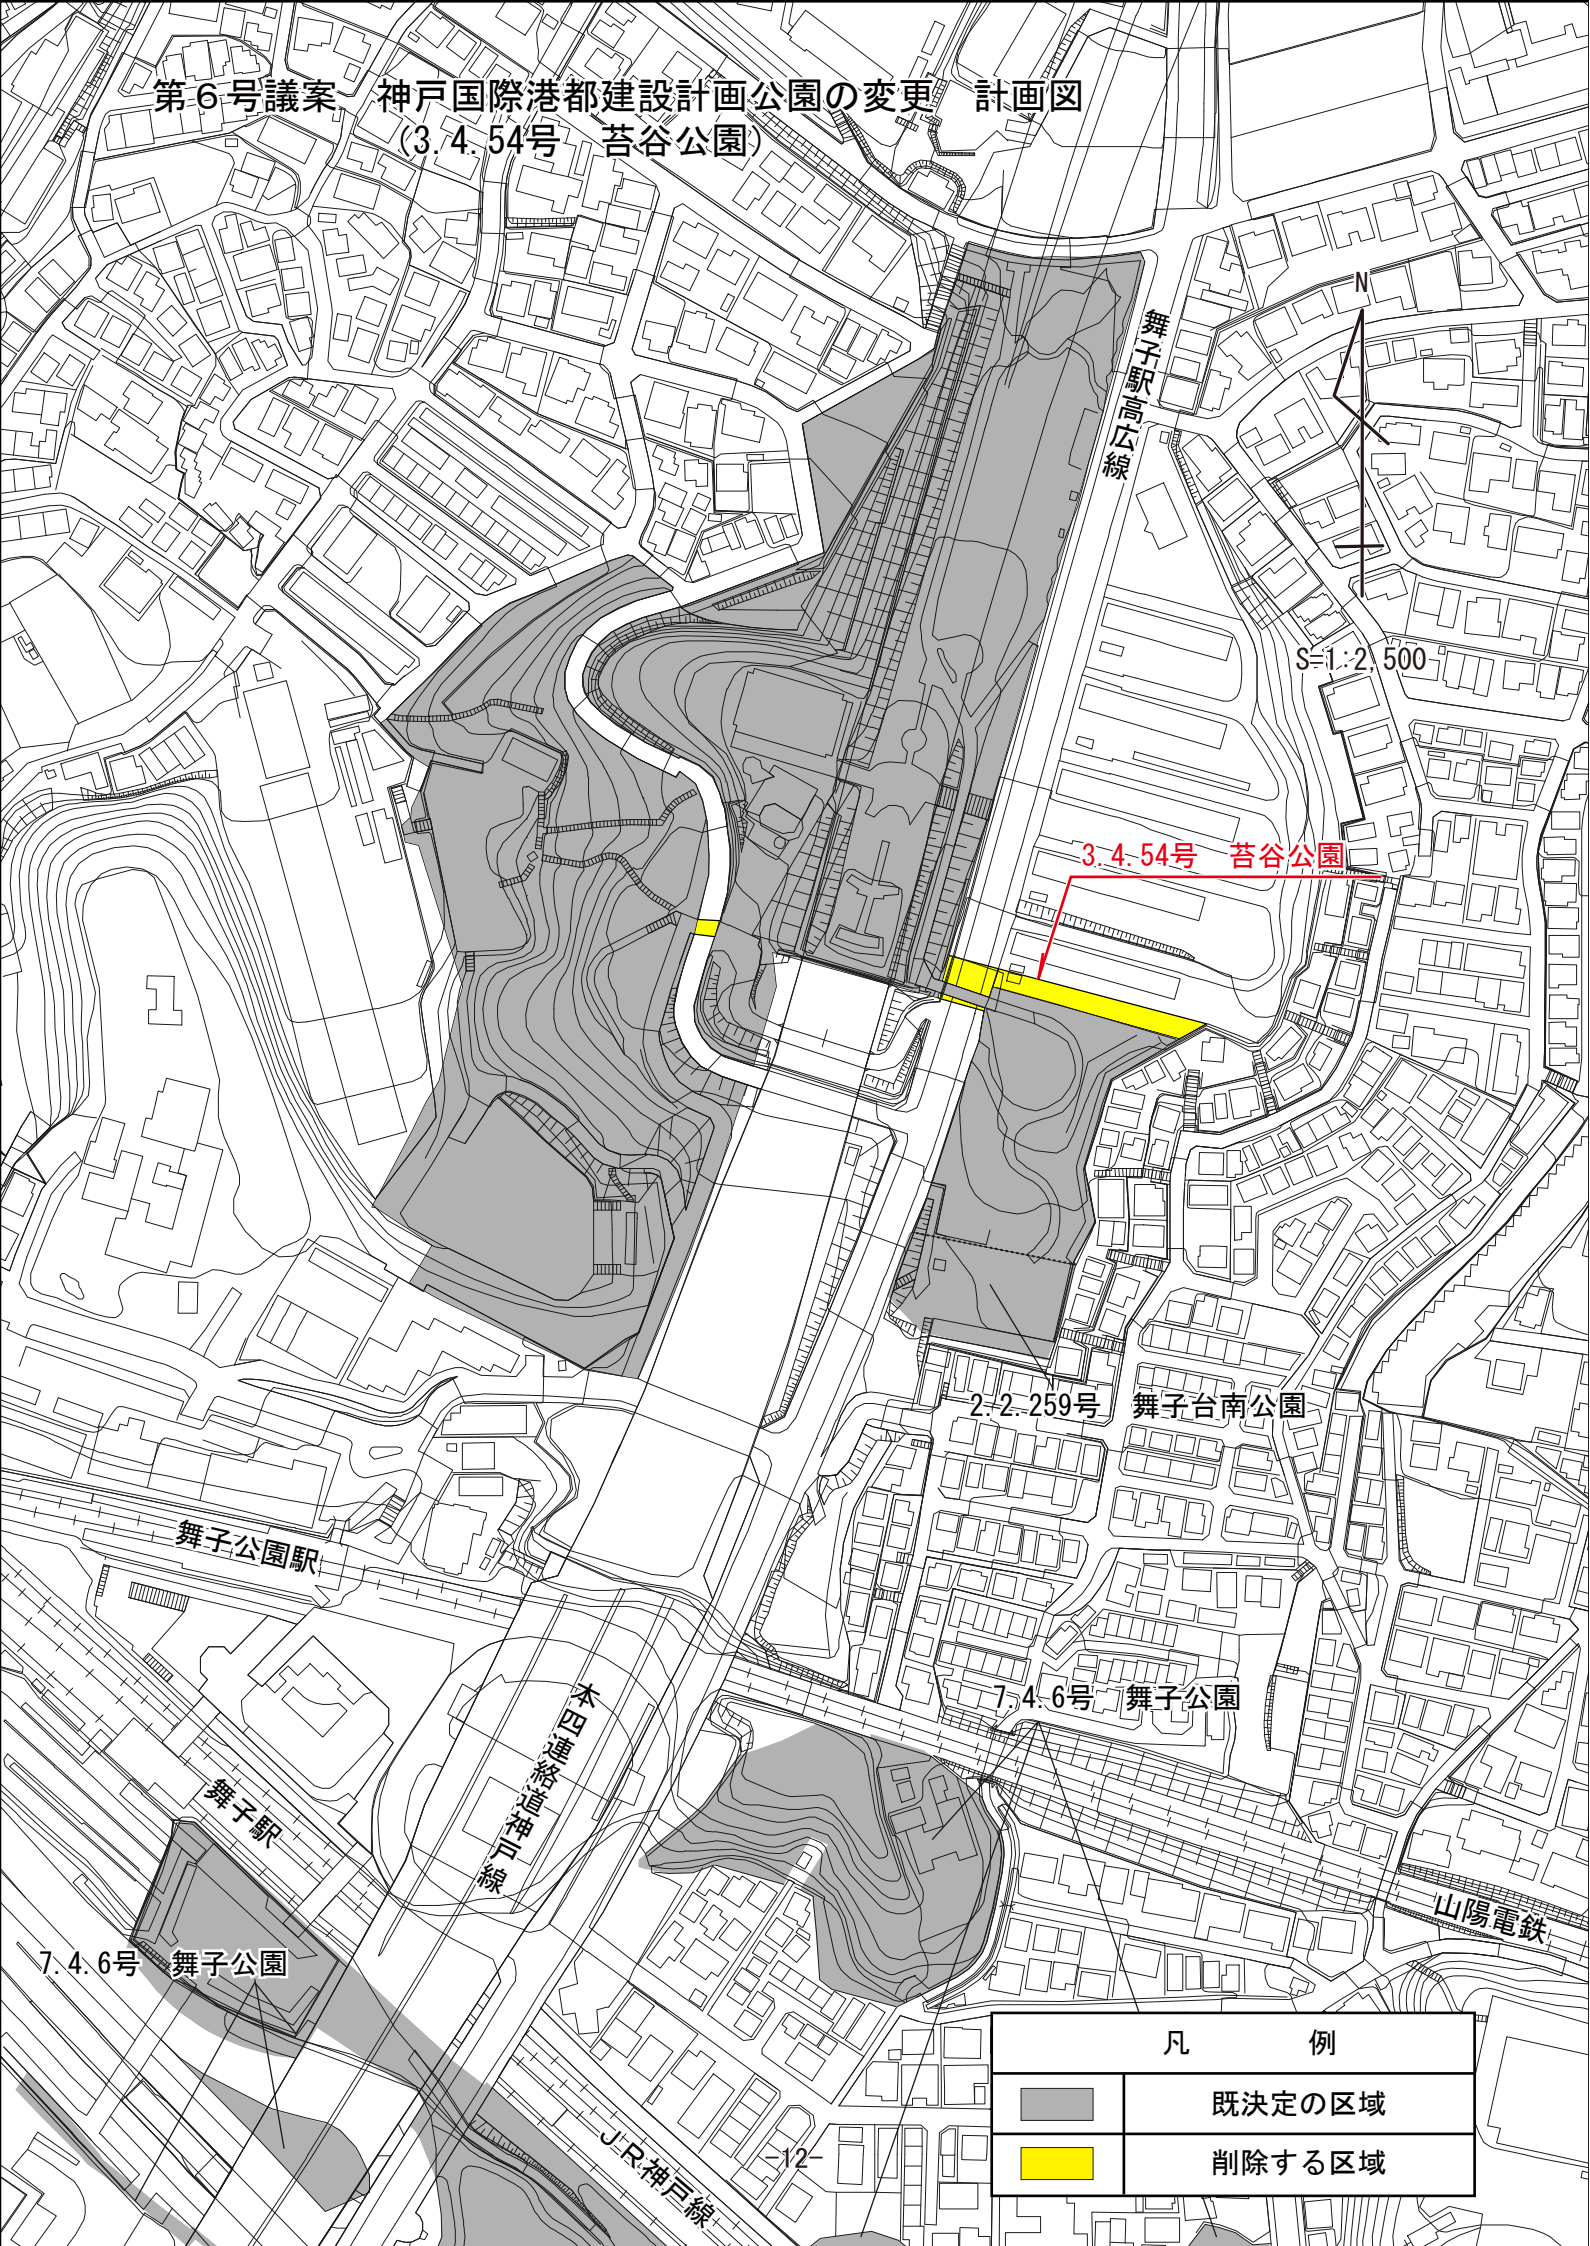


第6号議案 神戸国際港都建設計画公園の変更 計画図  
(3.4.54号 苔谷公園)

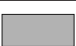

凡 例	
	既決定の区域
	削除する区域