
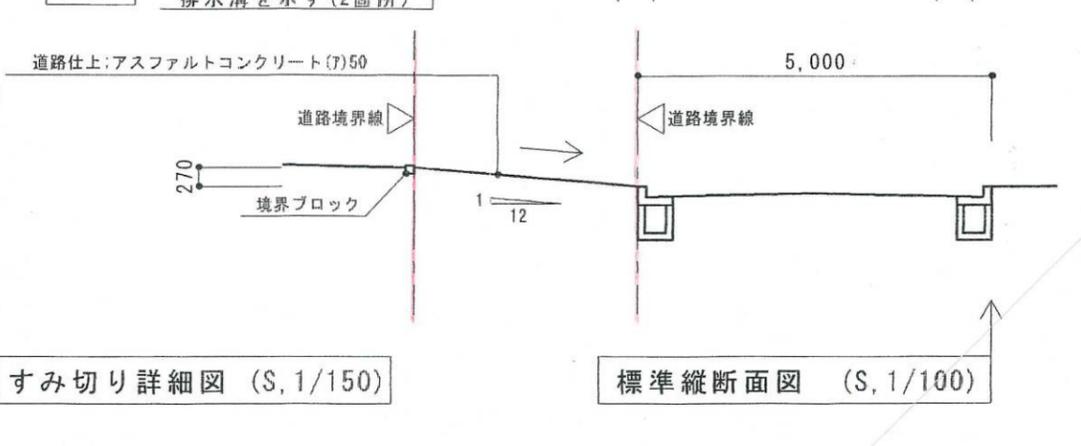
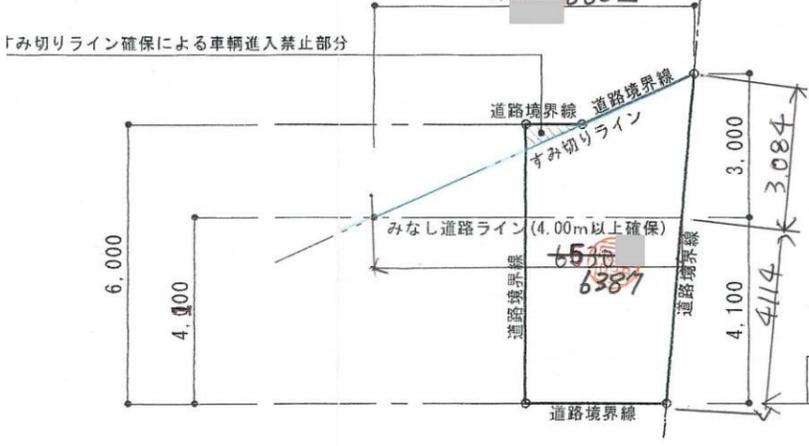
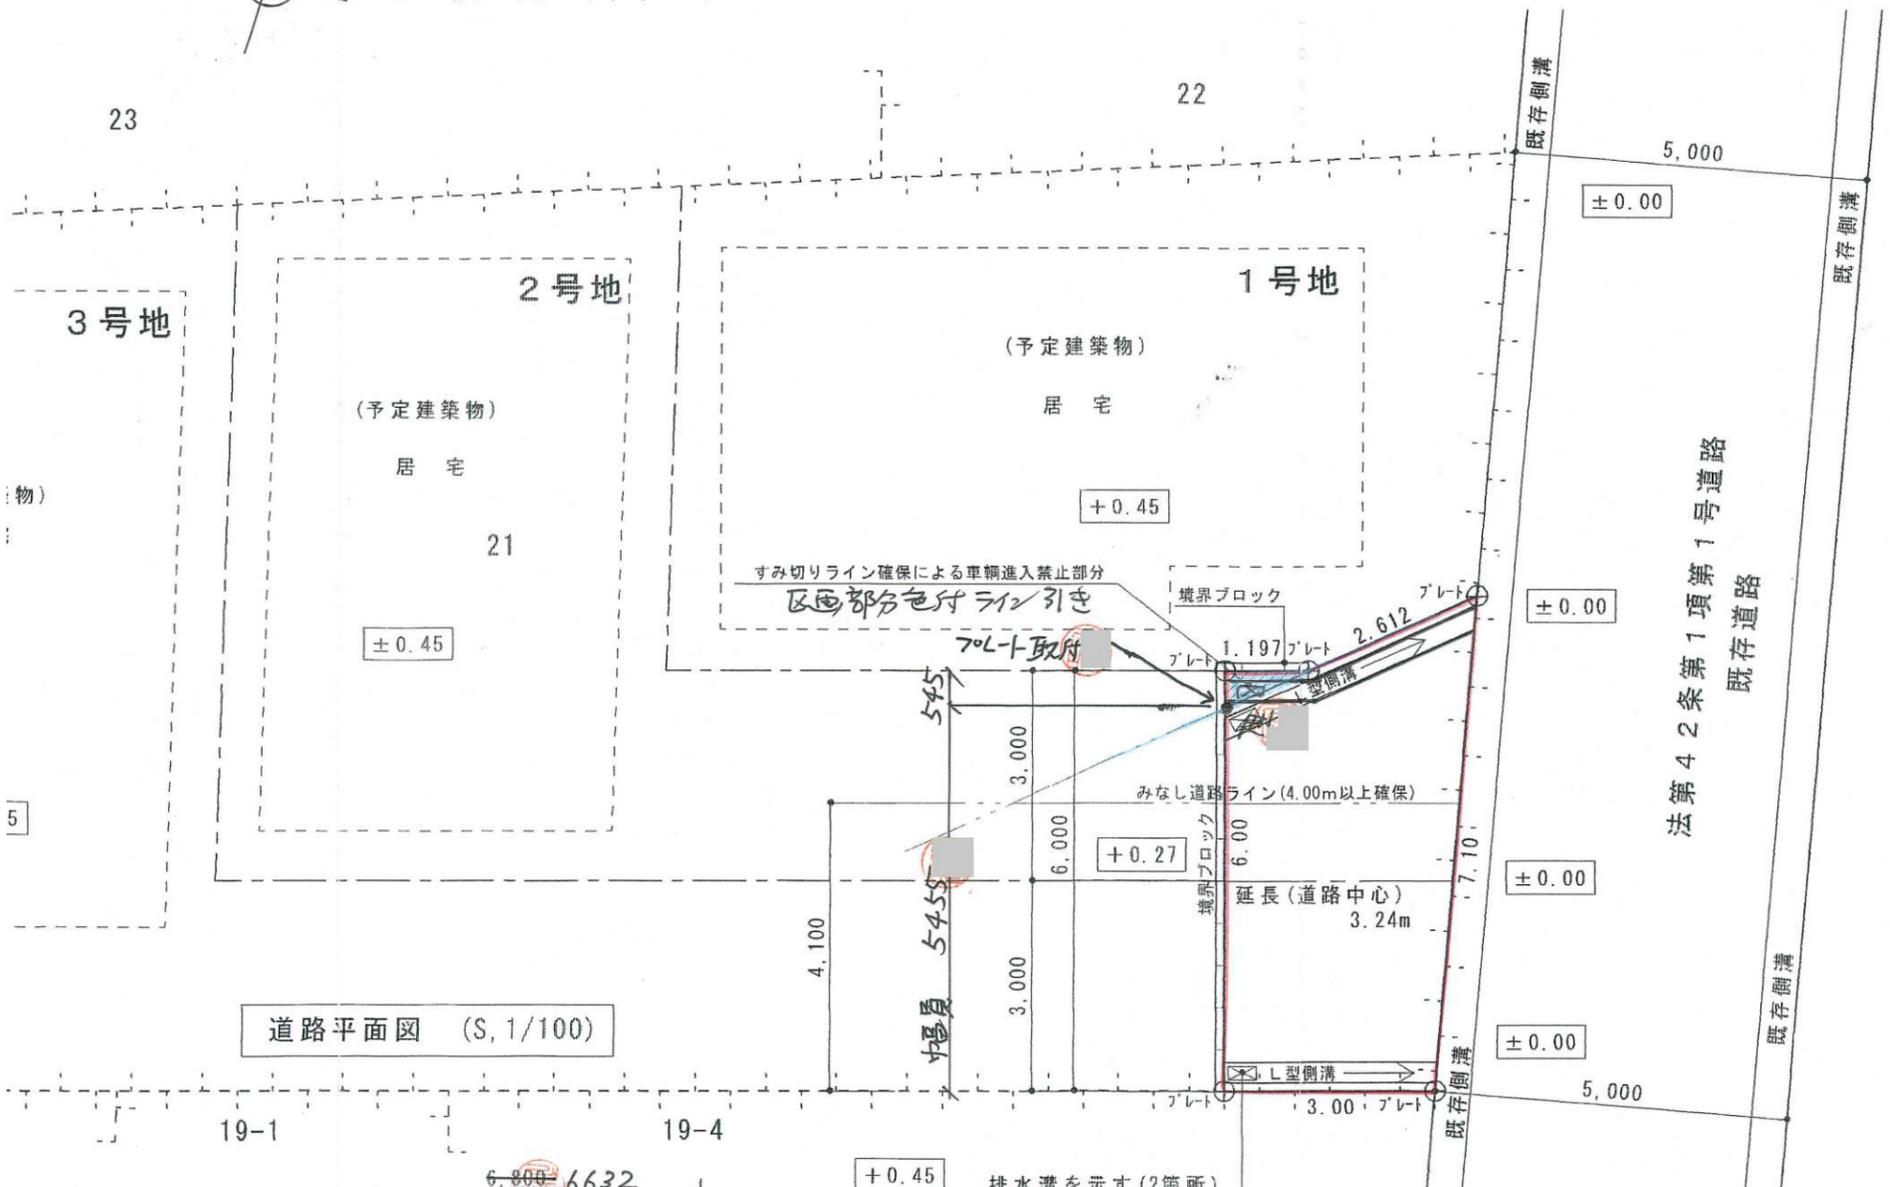


[位置指定]H17-003-2(2/2)

表示内容は指定申請時のものであり、現況と相違している場合があります。  
 ・実際の幅員、延長が指定と異なる場合、復元等が必要となりますので、窓口でご相談ください。  
 ・指定区域の一部が廃止済の場合がありますので、ご注意ください。

神戸地方法務局本局にて転写 平成16年 8月24日  
 B & G株式会社  
 神戸市兵庫区下沢通1-1-17

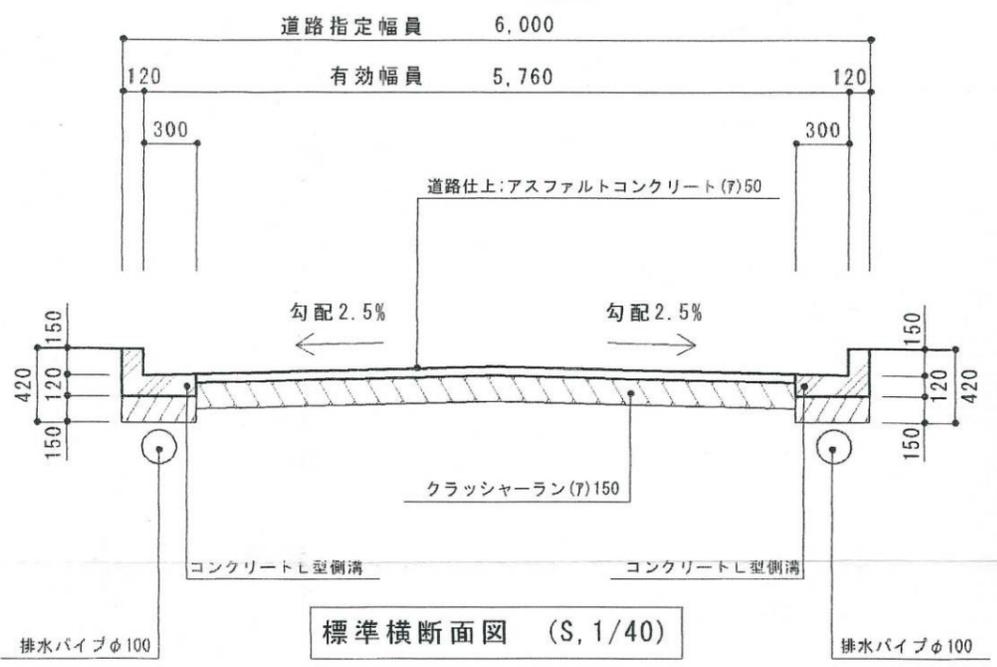

印	承認	製図	図面名	縮尺	図面番号	 株式会社 川崎設計 TEL (078) 576-1820 FAX (078) 576-1856 KAWASAKI ARCHITECTS CO., LTD.
			道路位置指定図(地籍図)	S, 1/100	No.-01	

表示内容は指定申請時のものであり、現況と相違している場合があります。  
 ・実際の幅員、延長が指定と異なる場合、復元等が必要となりますので、窓口でご相談ください。  
 ・指定区域の一部が廃止済の場合がありますので、ご注意ください。