

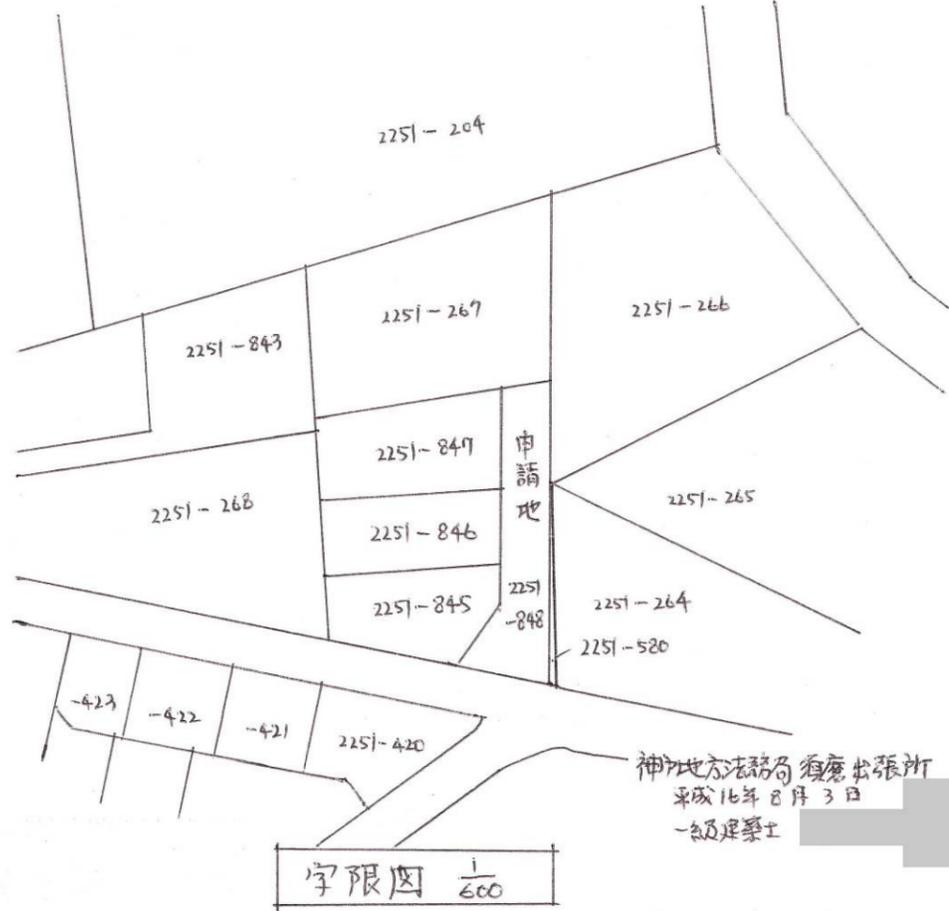


・表示内容は指定申請時のものであり、現況と相違している場合があります。  
 ・実際の幅員、延長が指定と異なる場合、復元等が必要となりますので、窓口でご相談ください。  
 ・指定区域の一部が廃止済の場合がありますので、ご注意ください。

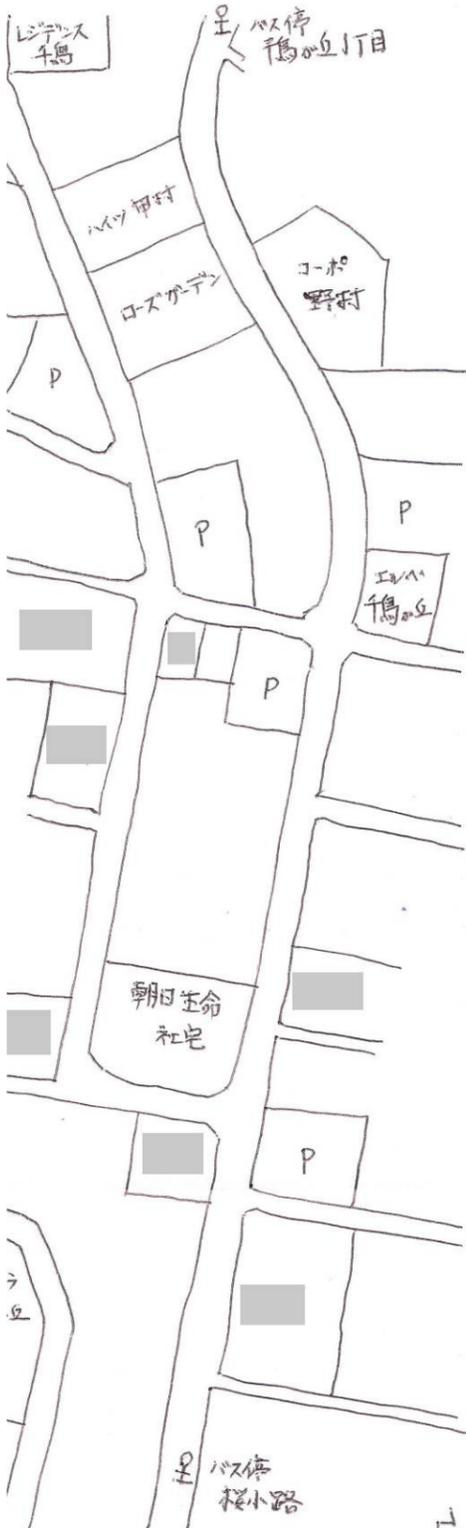


神戸地方建設局 審査出張所  
 平成16年8月3日  
 一級建築士

字限図 1/600

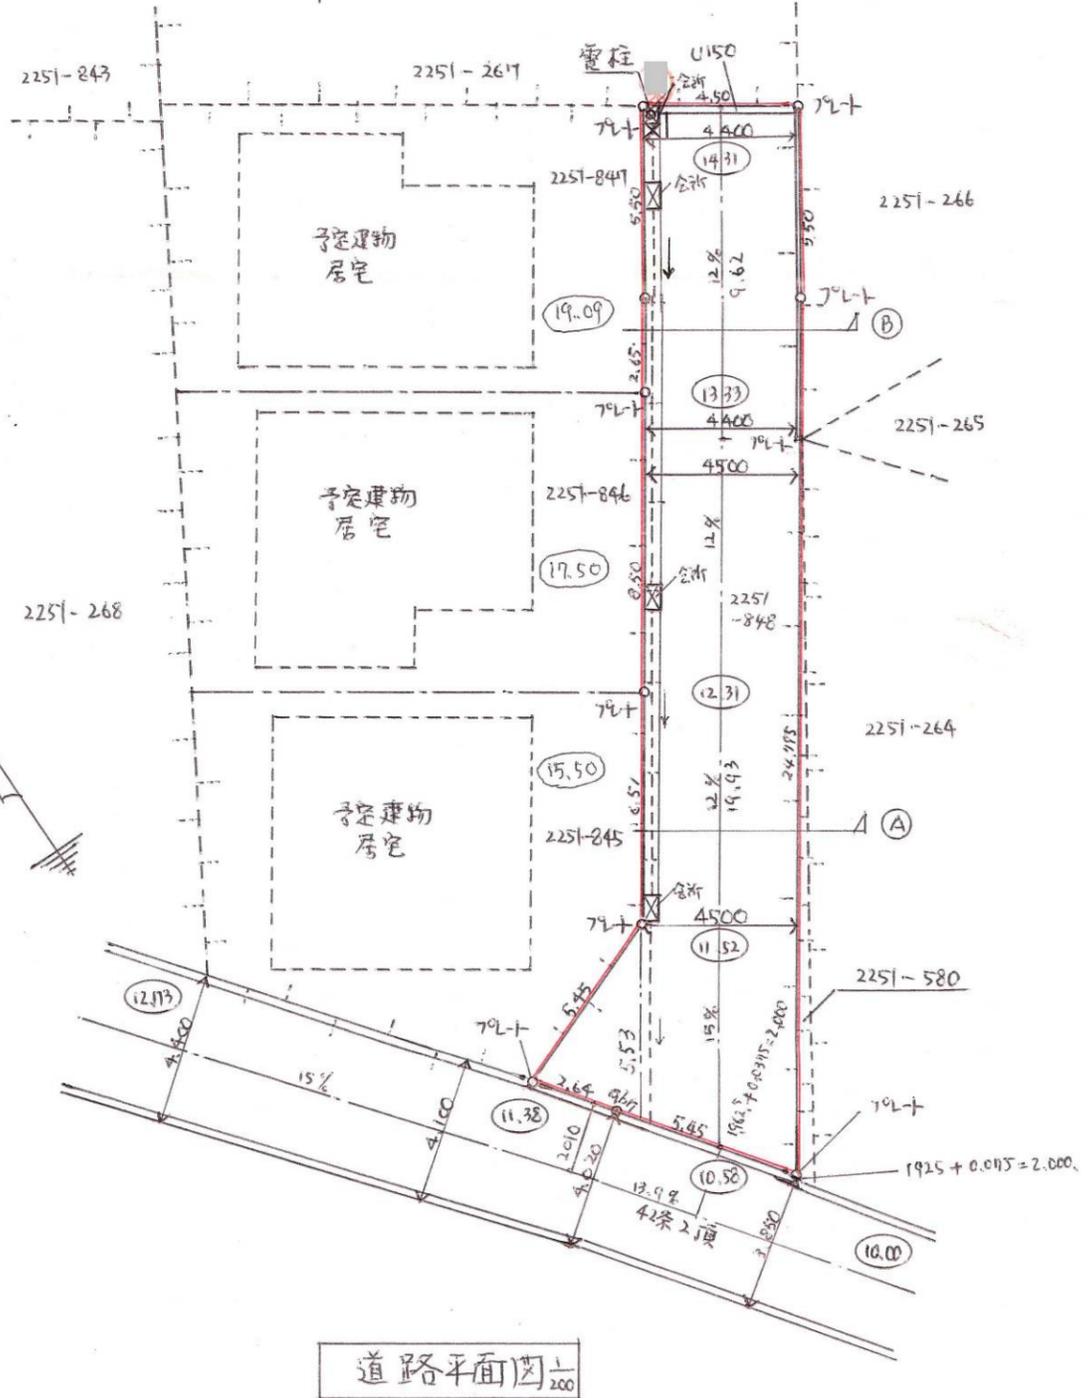

道路平面図 1/200

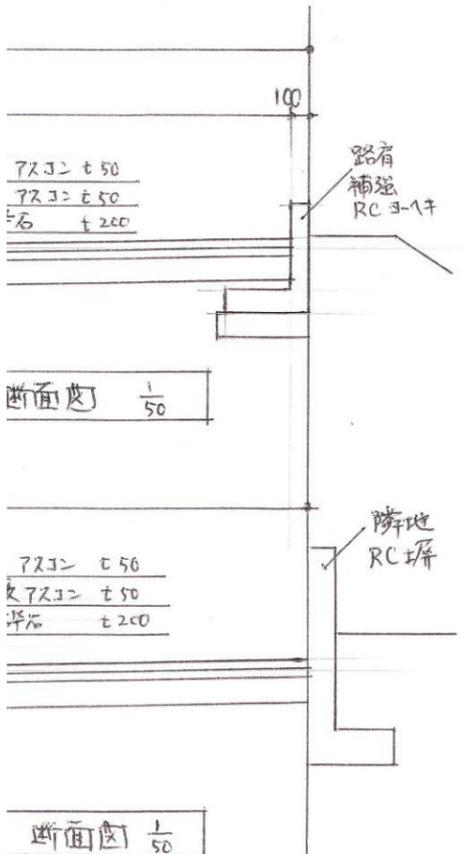

断面図 1/50

・表示内容は指定申請時のものであり、現況と相違している場合があります。  
 ・実際の幅員、延長が指定と異なる場合、復元等が必要となりますので、窓口でご相談ください。  
 ・指定区域の一部が廃止済の場合がありますので、ご注意ください。