

[位置指定]H17-006-3

・表示内容は指定申請時のものであり、現況と相違している場合があります。
・実際の幅員、延長が指定と異なる場合、復元等が必要となりますので、
窓口でご相談ください。
・指定区域の一部が廃止済の場合がありますので、ご注意ください。

地番	A2251-267 B2251- E2251-
土地の所在	神戸市垂水区千鳥が丘3丁目

地積測量図

座標求積表

地番	N	O	標識	X	Y	辺長	測線
(B) 2251-45			(プレート)	22.233	8.268	7.94	45
845			23 (金属板)	18.464	1.272	8.03	23
			21 (金属板)	10.494	2.279	1.98	21
			56 (金属板)	8.523	2.493	5.45	56
			54 (金属板)	7.539	7.862	6.51	54
			53 (金属板)	10.261	13.778	13.17	53
倍面積				238.986130	m ²		
面積				119.4930650	m ² 地積		


地番	N	O	標識	X	Y	辺長	測線
(C) 2251-44			(プレート)	26.276	15.771	8.52	44
846			45 (プレート)	22.233	8.268	13.17	45
			53 (金属板)	10.261	13.778	8.50	53
			52 (金属板)	13.817	21.505	13.71	52
倍面積				228.763643	m ²		
面積				114.3818215	m ² 地積		

地番	N	O	標識	X	Y	辺長	測線
(D) 2251-42			(プレート)	30.194	23.005	0.59	42
847			32 (金属板)	29.897	22.492	7.63	32
			44 (プレート)	26.276	15.771	13.71	44
			52 (金属板)	13.817	21.505	2.65	52
			51 (金属板)	14.927	23.916	5.55	51
			43 (金属板)	17.358	28.912	14.12	43
倍面積				228.764174	m ²		
面積				114.3820870	m ² 地積		

地番	N	O	標識	X	Y	辺長	測線
(E) 2251-43			(金属板)	17.358	28.912	5.55	43
848			51 (金属板)	14.927	23.916	17.67	51
			54 (金属板)	7.539	7.862	5.45	54
			56 (金属板)	8.523	2.493	2.64	56
			17 (金属板)	5.897	2.778	5.45	17
			7 (コンクリート杭)	0.461	3.246	24.87	7
			28 (コンクリート杭)	10.859	25.841	5.50	28
			41 (プレート)	13.269	30.794	4.50	41
倍面積				283.475288	m ²		
面積				141.7376440	m ² 地積		

残地求積表

(A) 2251-267	公簿	863.6254955	m ²
	総計	489.9946175	m ²
	残地	373.6308780	m ²
	坪数	113.023	

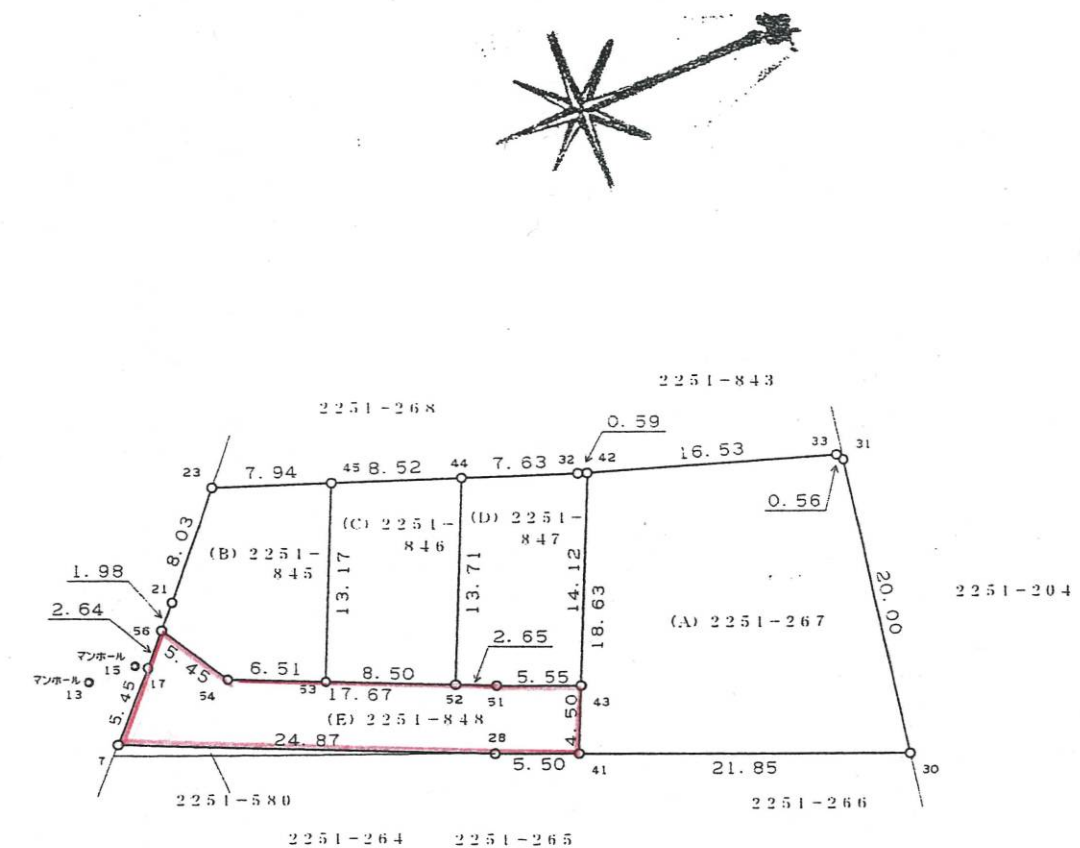

道路面積
法42-2項道路
中心後退面積(別図添付)
1.95m²

$$141.73 - 1.95 = 139.78 \text{ m}^2$$

引照点間距離表		
測線	点間距離	
マンホール13 - 金属板23	15.24m	
マンホール13 - コンクリート杭7	4.58m	
マンホール15 - 金属板23	12.86m	
マンホール15 - コンクリート杭7	5.32m	

座標リスト			
点名	標識	X	Y
13	マンホール	3.309	-0.348
15	マンホール	5.617	1.916

境界点	境界標の種類
30	コンクリート杭
31	石杭
33	石杭

作製者

申請人

縮尺

1/500

・表示内容は指定申請時のものであり、現況と相違している場合があります。
・実際の幅員、延長が指定と異なる場合、復元等が必要となりますので、
窓口でご相談ください。
・指定区域の一部が廃止済の場合がありますので、ご注意ください。