



・表示内容は指定申請時のものであり、現況と相違している場合があります。  
 ・実際の幅員、延長が指定と異なる場合、復元等が必要となりますので、窓口でご相談ください。  
 ・指定区域の一部が廃止済の場合がありますので、ご注意ください。

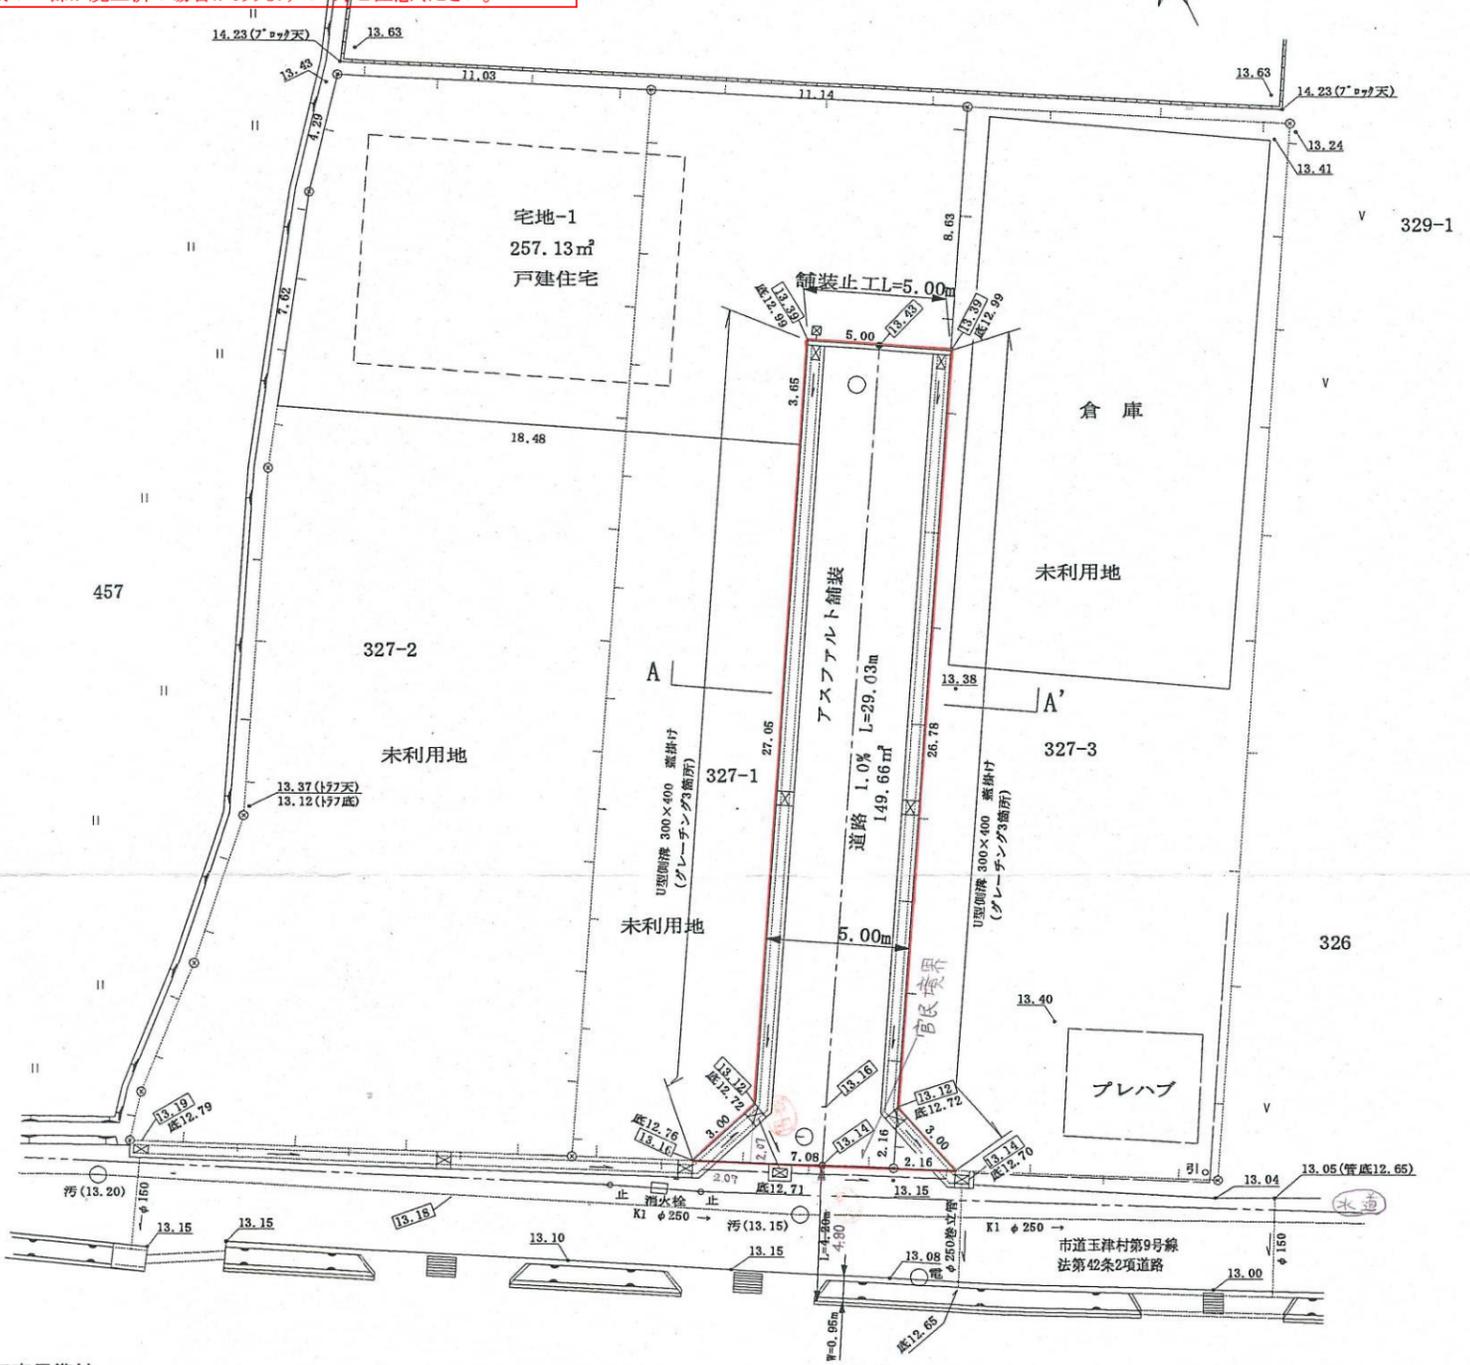

字寺田  
 字中ノ田  
 神戸地方方法務局明石支局備付  
 平成17年2月2日転写  
 測量士

道路三斜求積図

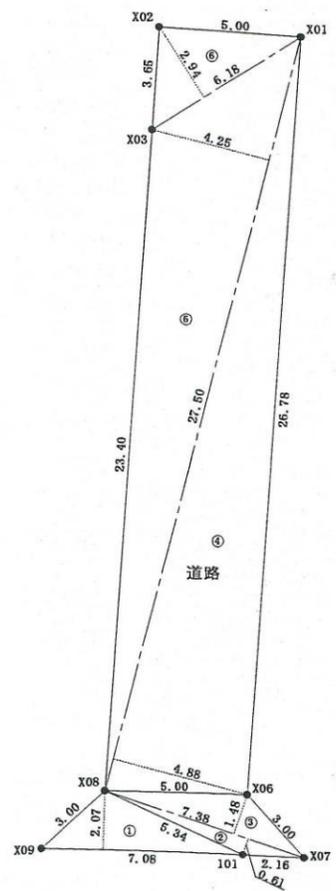


三斜求積表

道路	底辺	高さ	倍面積
	7.08	2.07	14.655600
	7.38	0.61	4.501800
	7.38	1.48	10.922400
	27.50	4.88	134.200000
	27.50	4.25	116.875000
	6.18	2.94	18.169200
		倍面積	299.324000
		面積	149.662000
		地積	149.66 m <sup>2</sup>

標準断面図

A-A断面

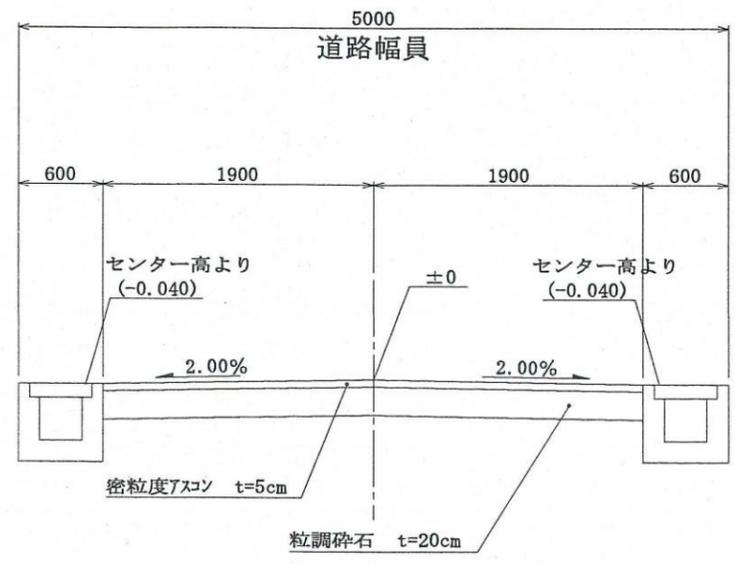

・表示内容は指定申請時のものであり、現況と相違している場合があります。  
 ・実際の幅員、延長が指定と異なる場合、復元等が必要となりますので、窓口でご相談ください。  
 ・指定区域の一部が廃止済の場合がありますので、ご注意ください。

位置(朱線)  
 金記入)  
 注記入)