


[位置指定]H17-009-3

・表示内容は指定申請時のものであり、現況と相違している場合があります。  
・実際の幅員、延長が指定と異なる場合、復元等が必要となりますので、  
窓口でご相談ください。  
・指定区域の一部が廃止済の場合がありますので、ご注意ください。

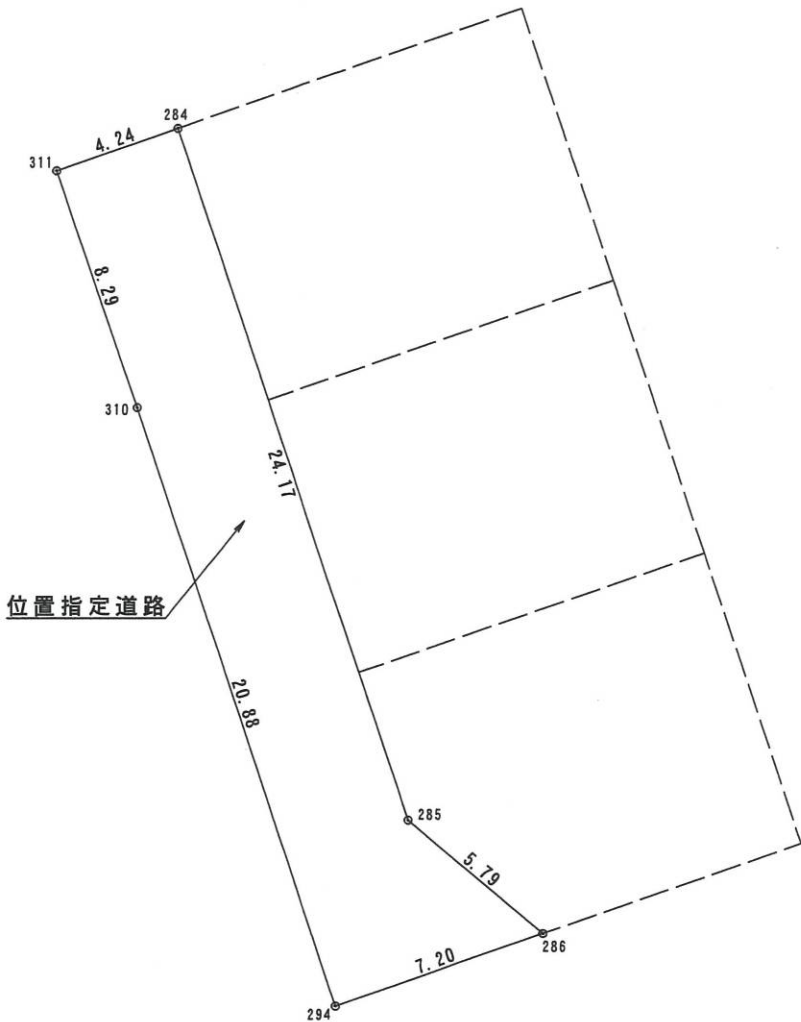

座 標 求 積 表

| 地 番 | 位置指定道路   |          |                        |        |
|-----|----------|----------|------------------------|--------|
| 測 点 | Xn       | Yn       | (Xn+1 - Xn-1) Yn       | 距 離    |
| 311 | 129. 179 | 85. 035  | -786. 573750           | 8. 29  |
| 310 | 121. 330 | 87. 720  | -2424. 668520          | 20. 88 |
| 294 | 101. 538 | 94. 388  | -1642. 162424          | 7. 20  |
| 286 | 103. 932 | 101. 181 | 620. 846616            | 5. 79  |
| 285 | 107. 674 | 96. 753  | 2578. 273944           | 24. 17 |
| 284 | 130. 580 | 89. 037  | 1914. 740685           | 4. 24  |
|     |          | 倍 面 積    | 260. 456551            |        |
|     |          | 面 積      | 130. 2282755           |        |
|     |          | 地 積      | 130. 22 m <sup>2</sup> |        |

・表示内容は指定申請時のものであり、現況と相違している場合があります。  
・実際の幅員、延長が指定と異なる場合、復元等が必要となりますので、  
窓口でご相談ください。  
・指定区域の一部が廃止済の場合がありますので、ご注意ください。

|           |                  |    |    |                  |       |
|-----------|------------------|----|----|------------------|-------|
| 有限会社 徳田測量 |                  |    |    | TEL 078(944)8480 |       |
|           |                  |    |    | FAX 078(944)8481 |       |
| 図面        | 道 路 求 積 図        |    |    | 縮尺               | 1:250 |
| 工事名       | (仮称)熊内町4丁目開発工事   |    |    |                  |       |
| 場所        | 神戸市中央区熊内町4丁目375番 |    |    |                  |       |
| 製図年月日     | 図面番号             | 設計 | 製図 | 検図               |       |
|           |                  |    |    |                  |       |