
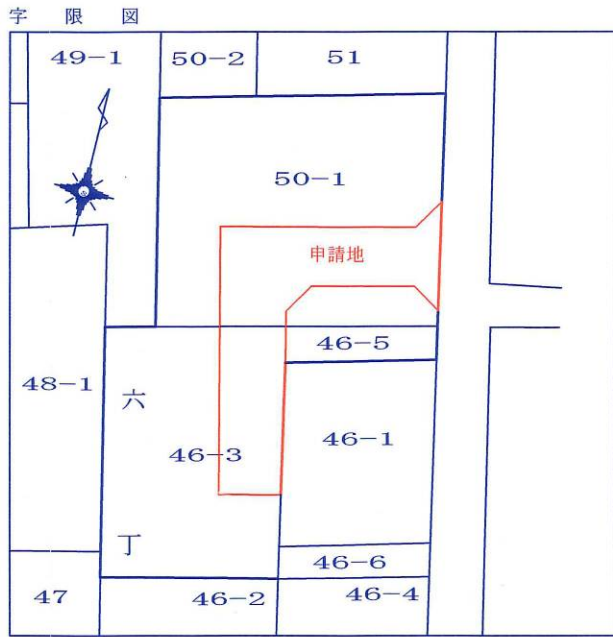
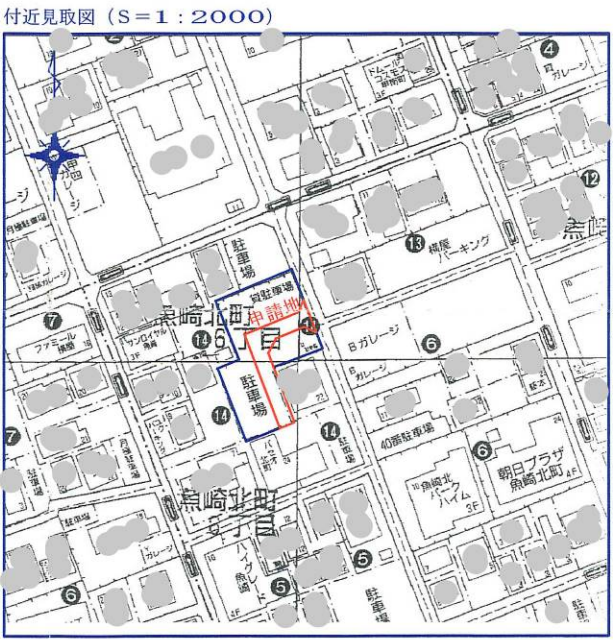


・表示内容は指定申請時のものであり、現況と相違している場合があります。
・実際の幅員、延長が指定と異なる場合、復元等が必要となりますので、窓口でご相談ください。
・指定区域の一部が廃止済の場合がありますので、ご注意ください。


道路図（平面図） SCALE=1/200

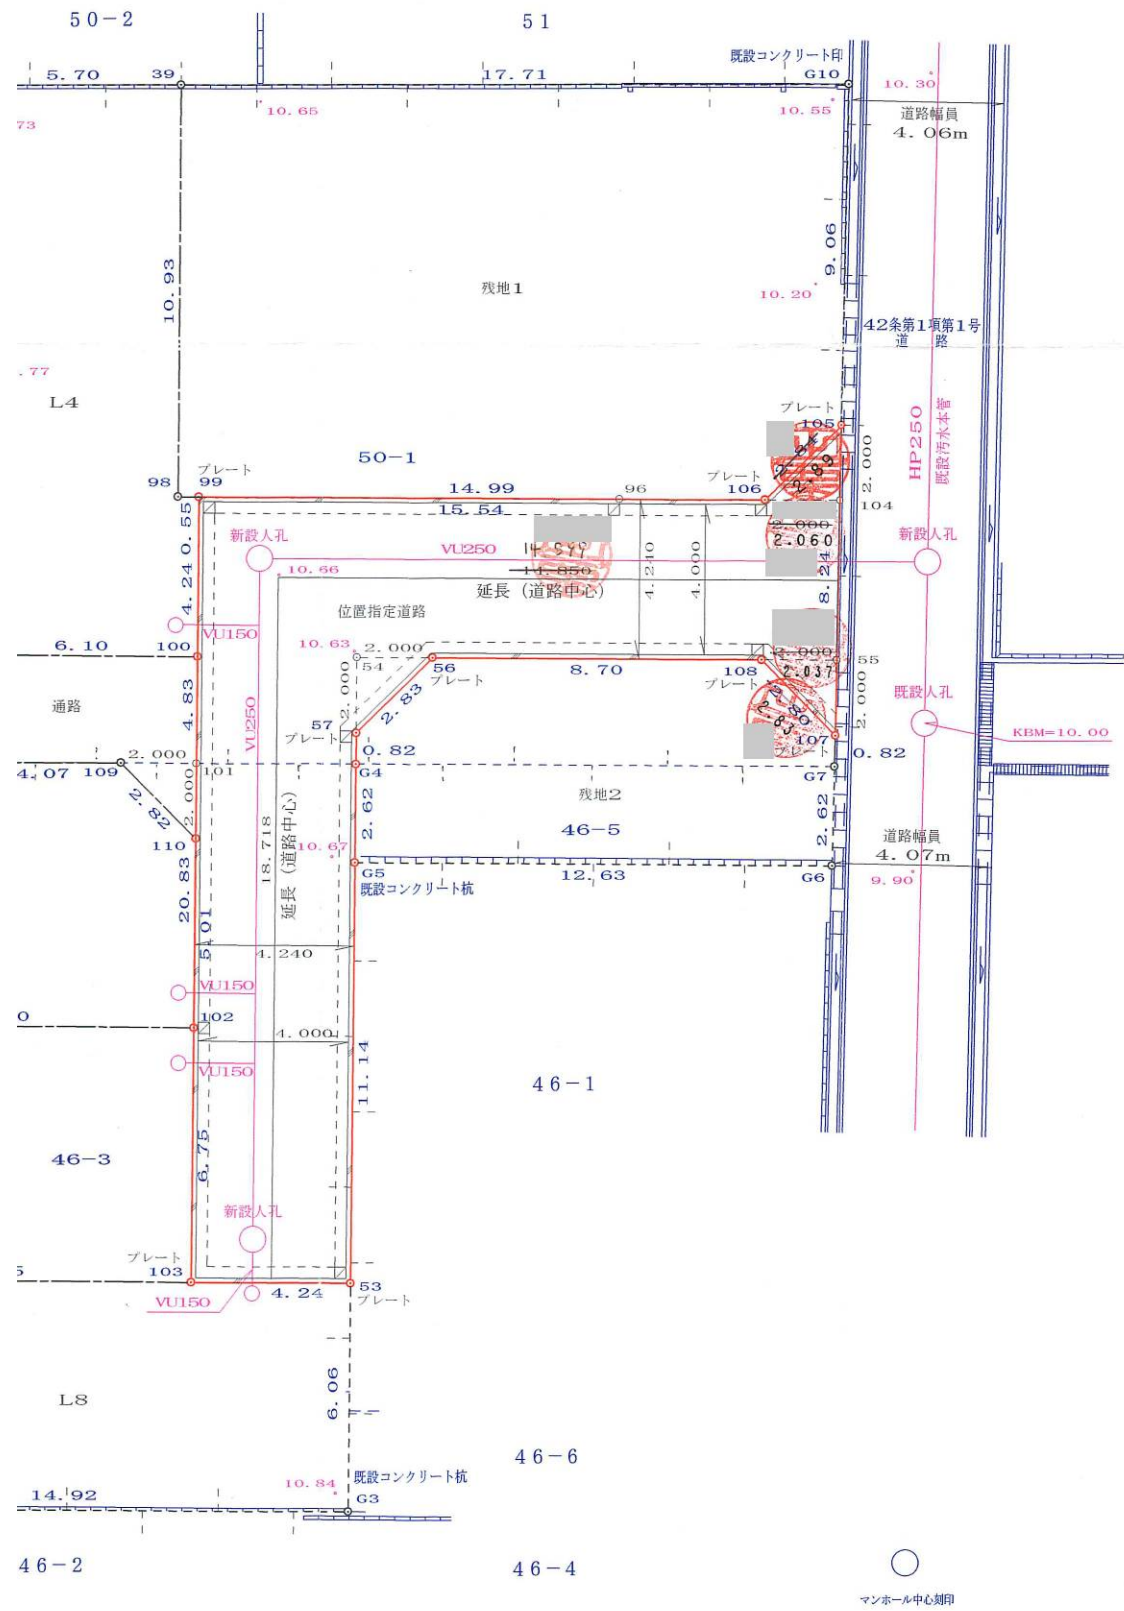

神戸地方方法務局にて転写
平成16年11月16日

S=1:50)

アスファルトコンクリート 50

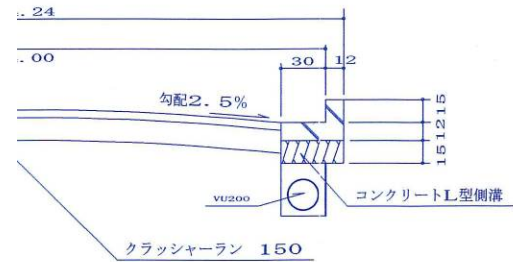

座 標 求 積 表

地 番	位置指定道路		
測 点	Xn	Yn	(Xn+1 - Xn-1) Yn
107	106.801	117.112	767.5520480
105	114.847	115.332	649.6651560
106	112.434	113.817	-668.1057900
99	108.977	99.223	-2356.0501350
103	88.689	103.979	-2007.9384690
53	89.666	108.106	1279.0020860
G5	100.520	108.562	1415.3752960
G4	103.074	104.963	352.3607910
57	103.877	104.774	336.6388620
56	106.287	106.265	469.2662400
108	108.293	114.733	58.9727620
		倍 面 積	296.7388470
		面 積	148.3694235
		地 積	148.36 m

・表示内容は指定申請時のものであり、現況と相違している場合があります。
・実際の幅員、延長が指定と異なる場合、復元等が必要となりますので、窓口でご相談ください。
・指定区域の一部が廃止済の場合がありますので、ご注意ください。