


・表示内容は指定申請時のものであり、現況と相違している場合があります。
 ・実際の幅員、延長が指定と異なる場合、復元等が必要となりますので、窓口でご相談ください。
 ・指定区域の一部が廃止済の場合がありますので、ご注意ください。

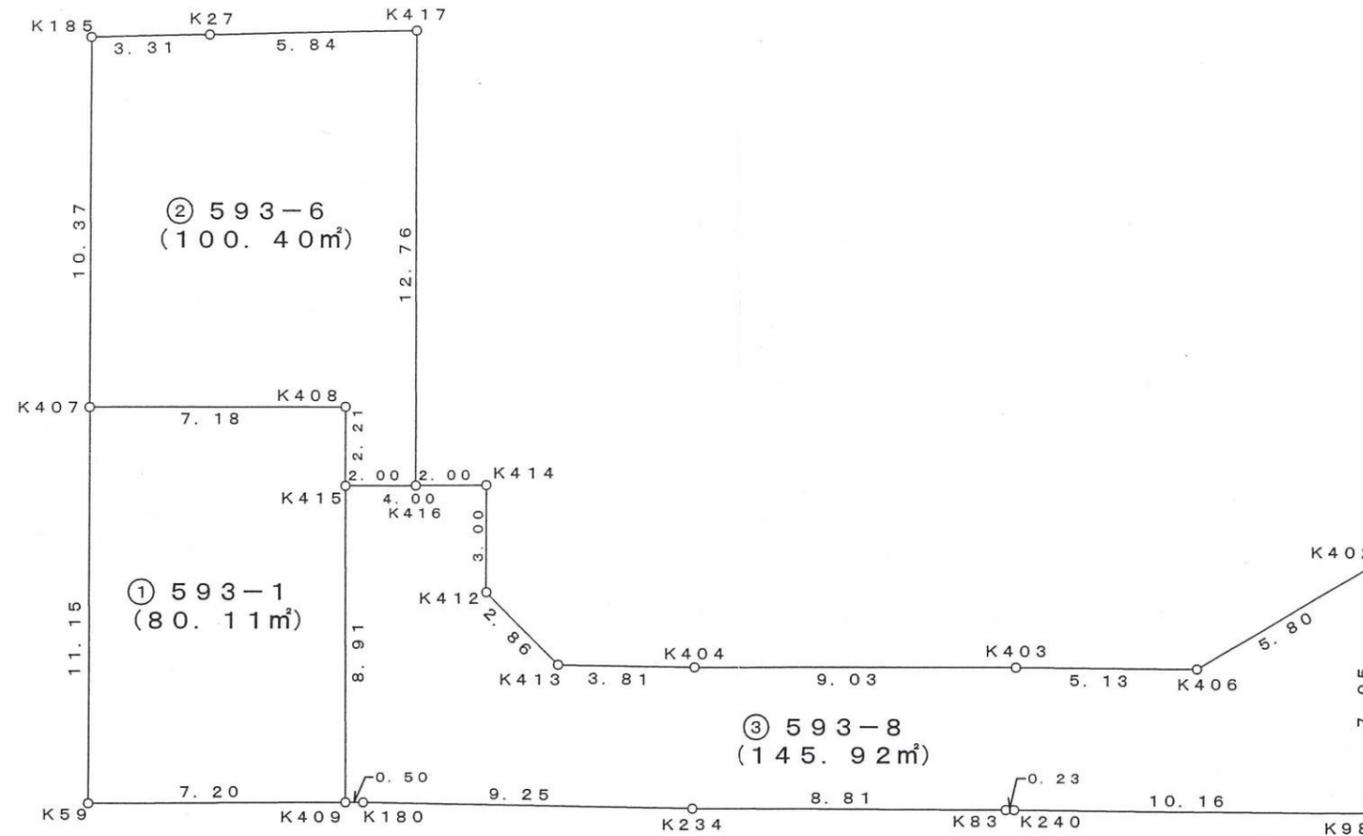

地番 ① 593-1			
測点	X	Y	距離
K59	4971.200	968.879	11.151
K407	4981.371	964.308	7.181
K408	4984.314	970.857	11.128
K409	4974.174	975.441	7.205
倍面積	160.233828		
面積	80.1169140		
地積	80.11 m ²		

地番 ② 593-6			
測点	X	Y	距離
K407	4981.371	964.308	10.378
K185	4990.836	960.053	3.315
K27	4992.253	963.050	5.845
K417	4994.759	968.331	12.768
K416	4983.125	973.590	2.000
K415	4982.301	971.768	2.210
K408	4984.314	970.857	7.181
倍面積	200.815774		
面積	100.4078870		
地積	100.40 m ²		

地番 ③ 593-8			
測点	X	Y	距離
K415	4982.301	971.768	4.000
K414	4983.949	975.413	3.000
K412	4981.215	976.648	2.862
K413	4980.173	979.314	3.819
K404	4981.663	982.830	9.040
K403	4985.354	991.082	5.131
K406	4987.407	995.784	5.809
K402	4992.147	999.143	7.052
K98	4985.708	1002.019	10.169
K240	4981.647	992.697	0.235
K83	4981.552	992.482	8.815
K234	4977.991	984.418	9.251
K180	4974.382	975.900	0.504
K409	4974.174	975.441	8.918
倍面積	291.855006		
面積	145.9275030		
地積	145.92 m ²		

総合計面積 326.43 m²

神戸市東灘区魚崎中町3丁目593番1外

・表示内容は指定申請時のものであり、現況と相違している場合があります。
 ・実際の幅員、延長が指定と異なる場合、復元等が必要となりますので、窓口でご相談ください。
 ・指定区域の一部が廃止済の場合がありますので、ご注意ください。

特記事項	ORI ENTO ARCI TECTS OFFI CE		工事名称 魚崎中町宅地造成工事		図面名称 敷地求積図	
	(株)オリエント 建築設計事務所 大阪府知事登録(イ)第21030号		設計番号 H17026	担当者	製図者	日付 H17.05.30
					縮尺 S=1:200	