


・表示内容は指定申請時のものであり、現況と相違している場合があります。  
 ・実際の幅員、延長が指定と異なる場合、復元等が必要となりますので、窓口でご相談ください。  
 ・指定区域の一部が廃止済の場合がありますので、ご注意ください。

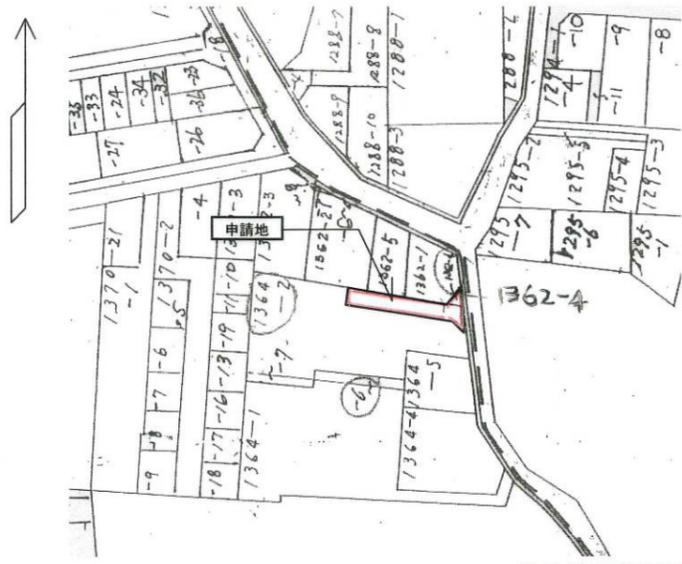


字限図





神戸地方方法務局須磨出張所にて転写  
 平成17年5月9日  
 一級建築士

1/200

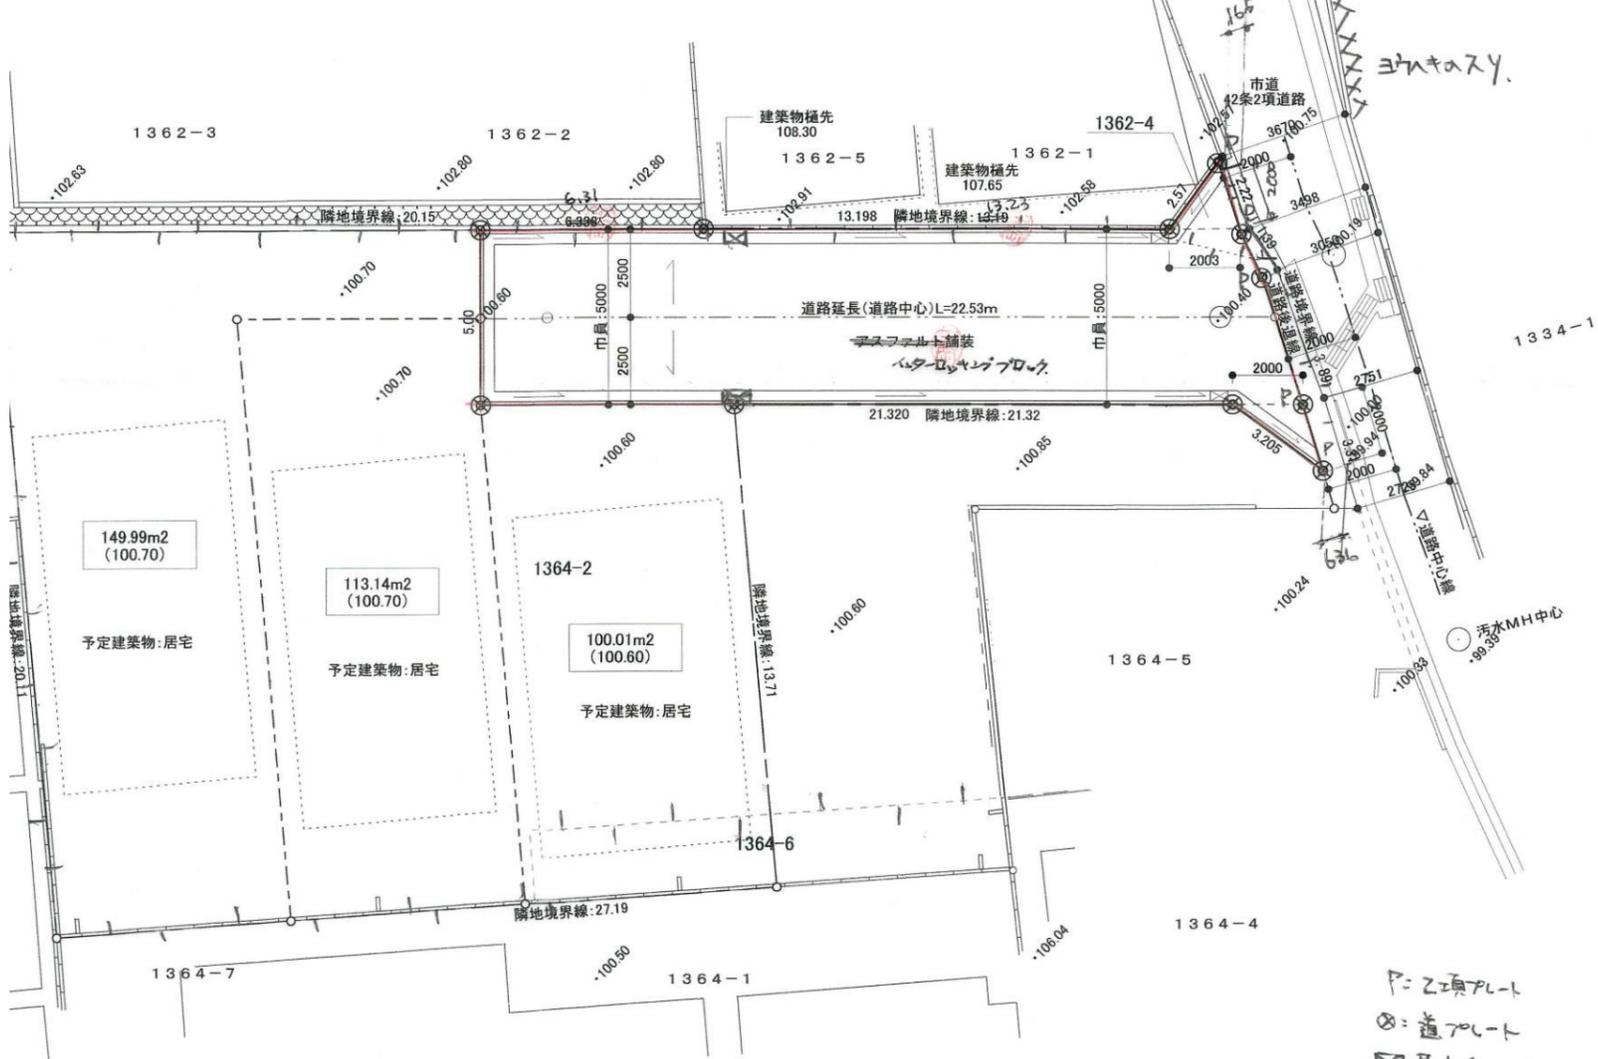

道路求積図 (S=1/200)

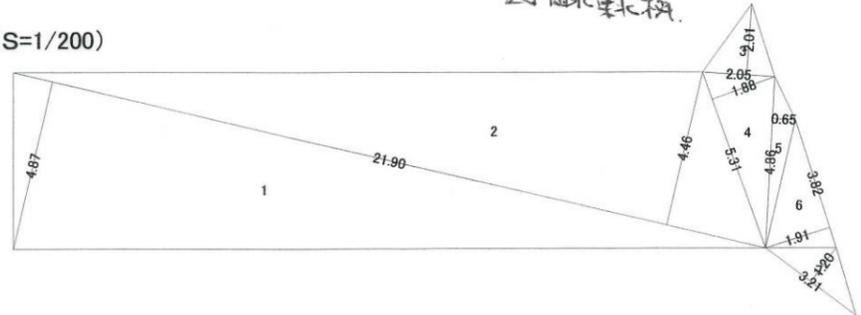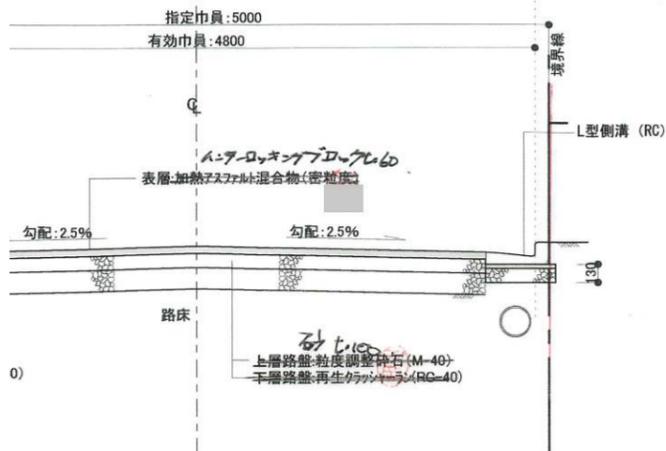

| No | Length | High | + | Area   |
|----|--------|------|---|--------|
| 1  | 21.90  | 4.87 |   | 53.327 |
| 2  | 21.90  | 4.46 |   | 48.837 |
| 3  | 2.05   | 2.01 |   | 2.060  |
| 4  | 5.31   | 1.88 |   | 4.991  |
| 5  | 4.86   | 0.65 |   | 1.580  |
| 6  | 3.82   | 1.91 |   | 3.648  |
| 7  | 3.21   | 1.20 |   | 1.926  |

・表示内容は指定申請時のものであり、現況と相違している場合があります。  
 ・実際の幅員、延長が指定と異なる場合、復元等が必要となりますので、窓口でご相談ください。  
 ・指定区域の一部が廃止済の場合がありますので、ご注意ください。