
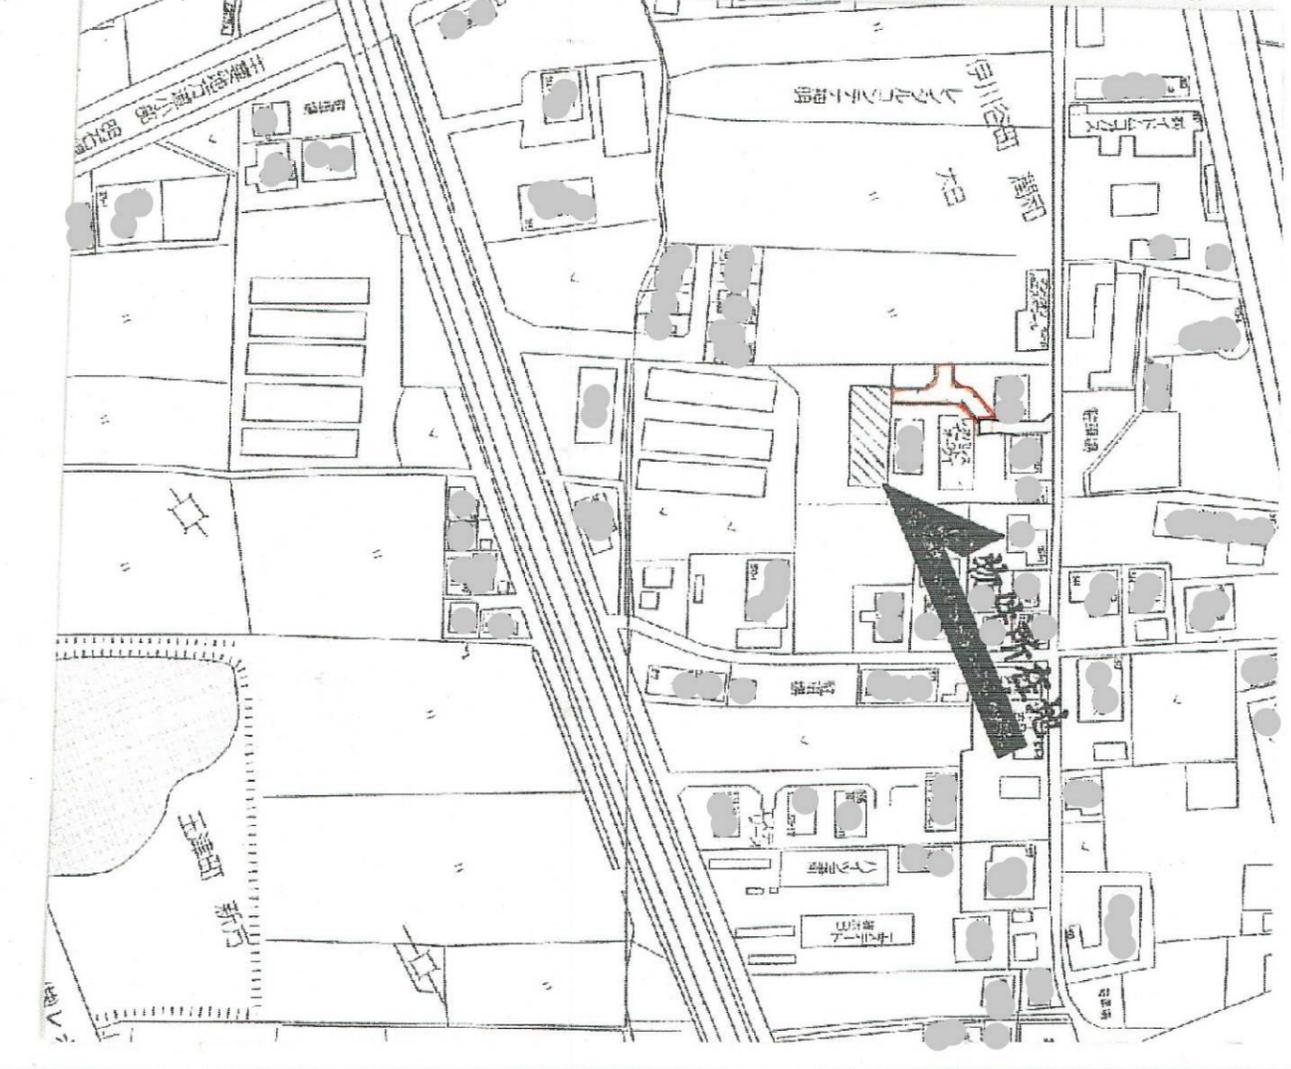
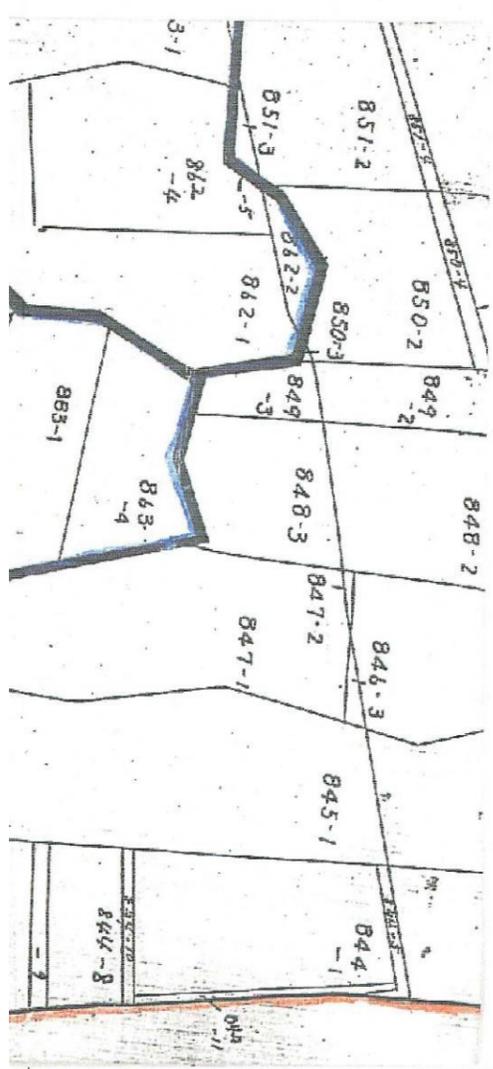


・表示内容は指定申請時のものであり、現況と相違している場合があります。
 ・実際の幅員、延長が指定と異なる場合、復元等が必要となりますので、窓口でご相談ください。
 ・指定区域の一部が廃止済の場合がありますので、ご注意ください。

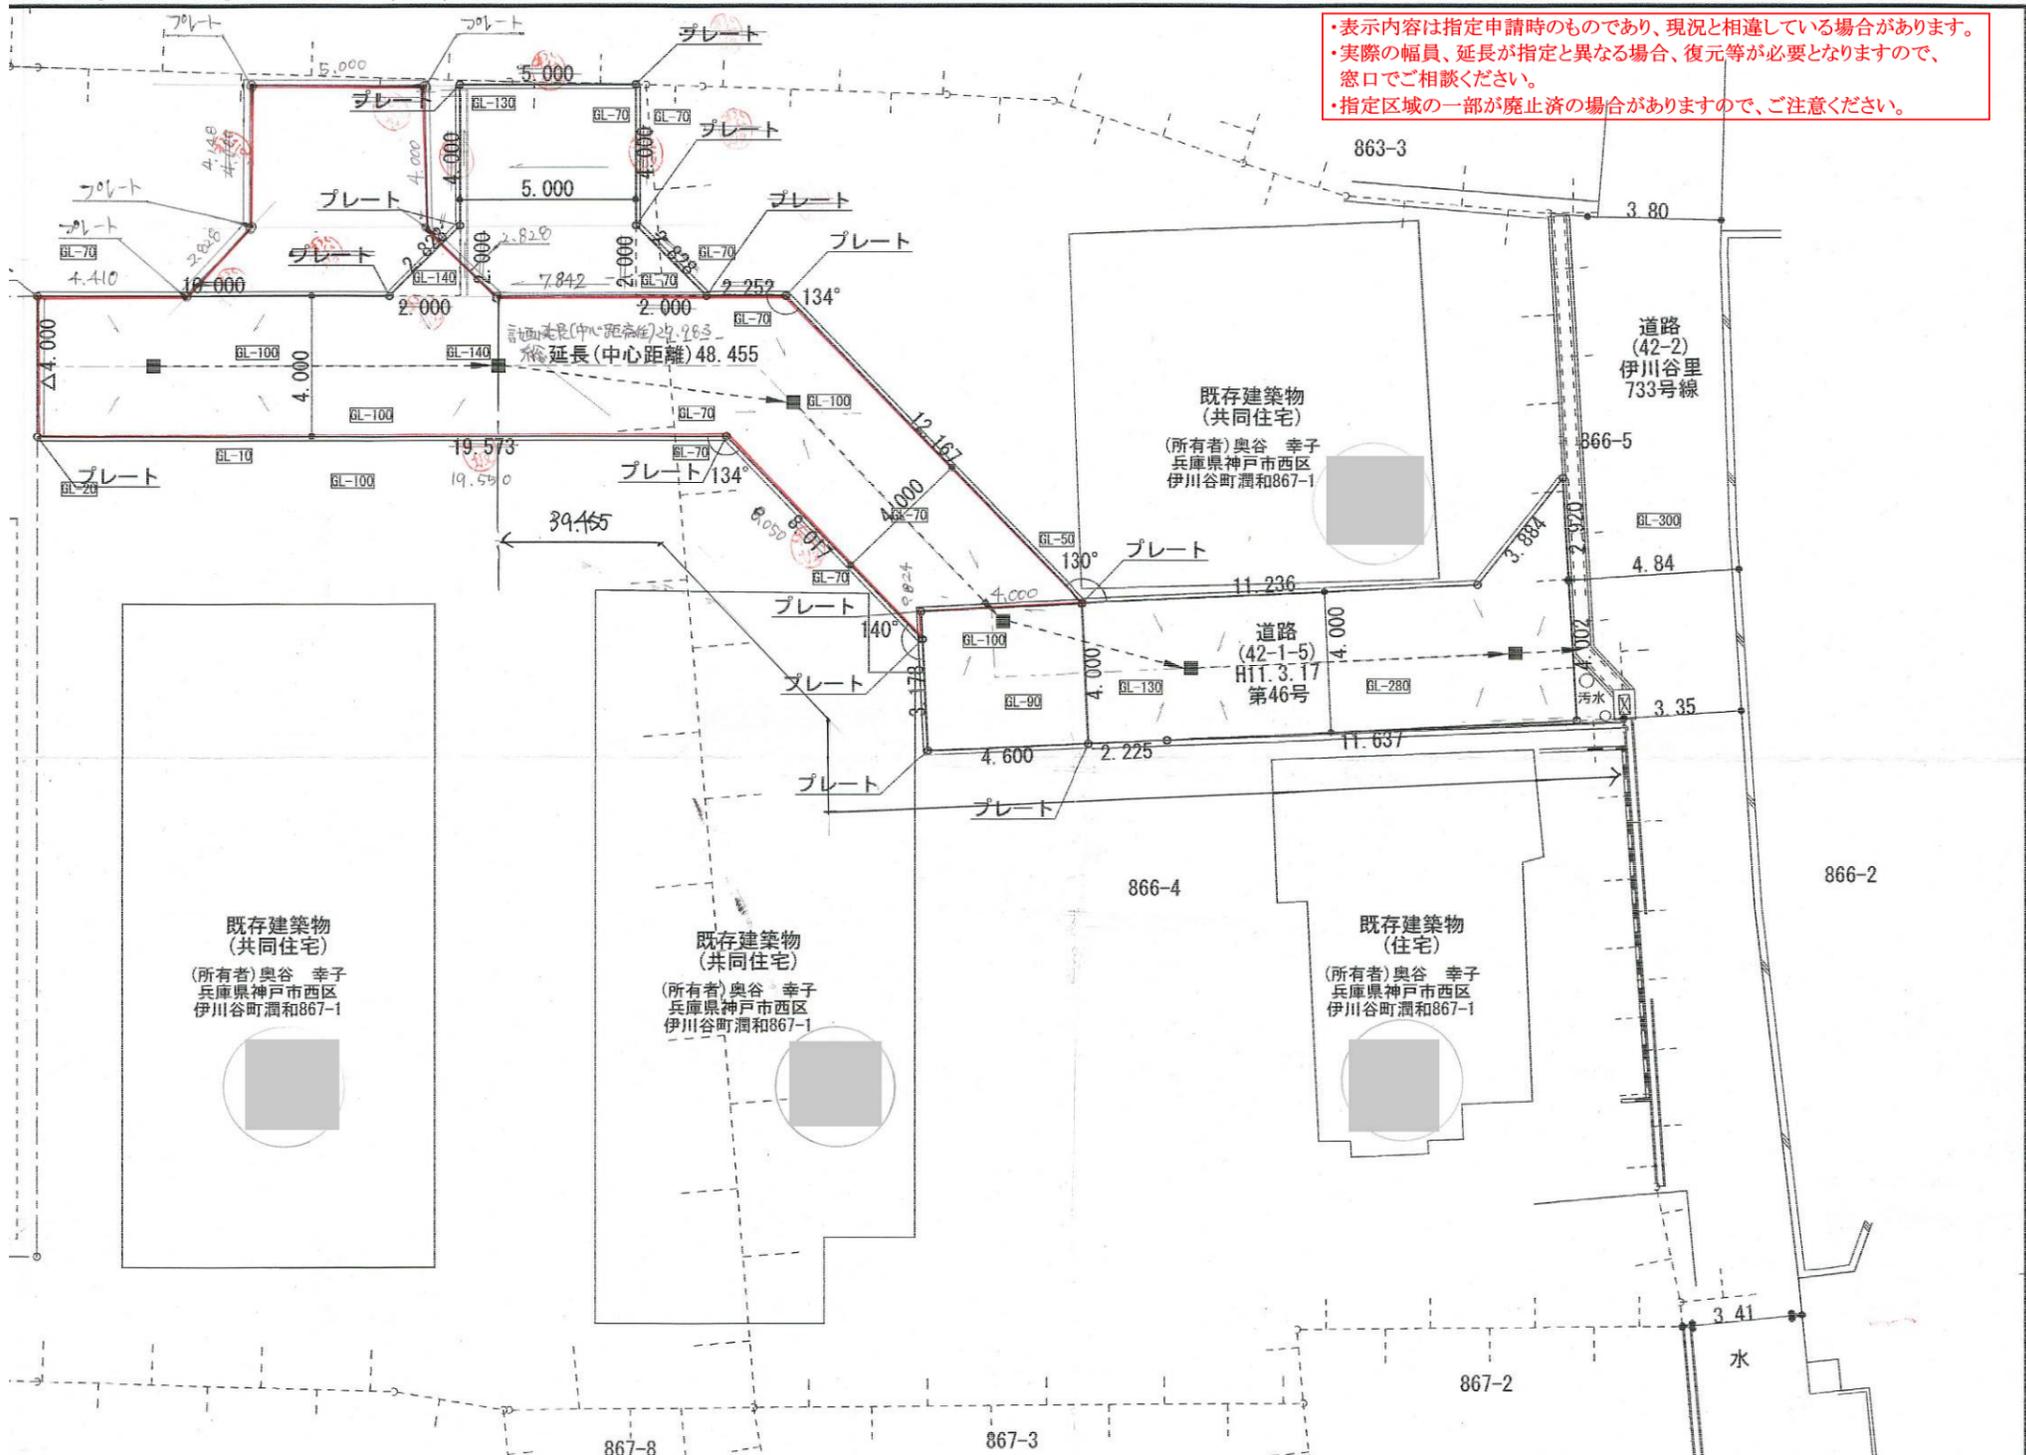

都市計画課
 計画部計画課
 17.6.21
 経由

設計 担当	最終製図	物件番号 383788A	工事名称 神戸市西区伊川谷町潤和 (奥谷 邸) A.P	設計図	図面番号 J2-2
		設計年月日	AP番号	図面名 道路位置指定図	縮尺 (A2サイズ) S=1:200

・表示内容は指定申請時のものであり、現況と相違している場合があります。
 ・実際の幅員、延長が指定と異なる場合、復元等が必要となりますので、窓口でご相談ください。
 ・指定区域の一部が廃止済の場合がありますので、ご注意ください。